


Roof სანიმის
Roof 111.2



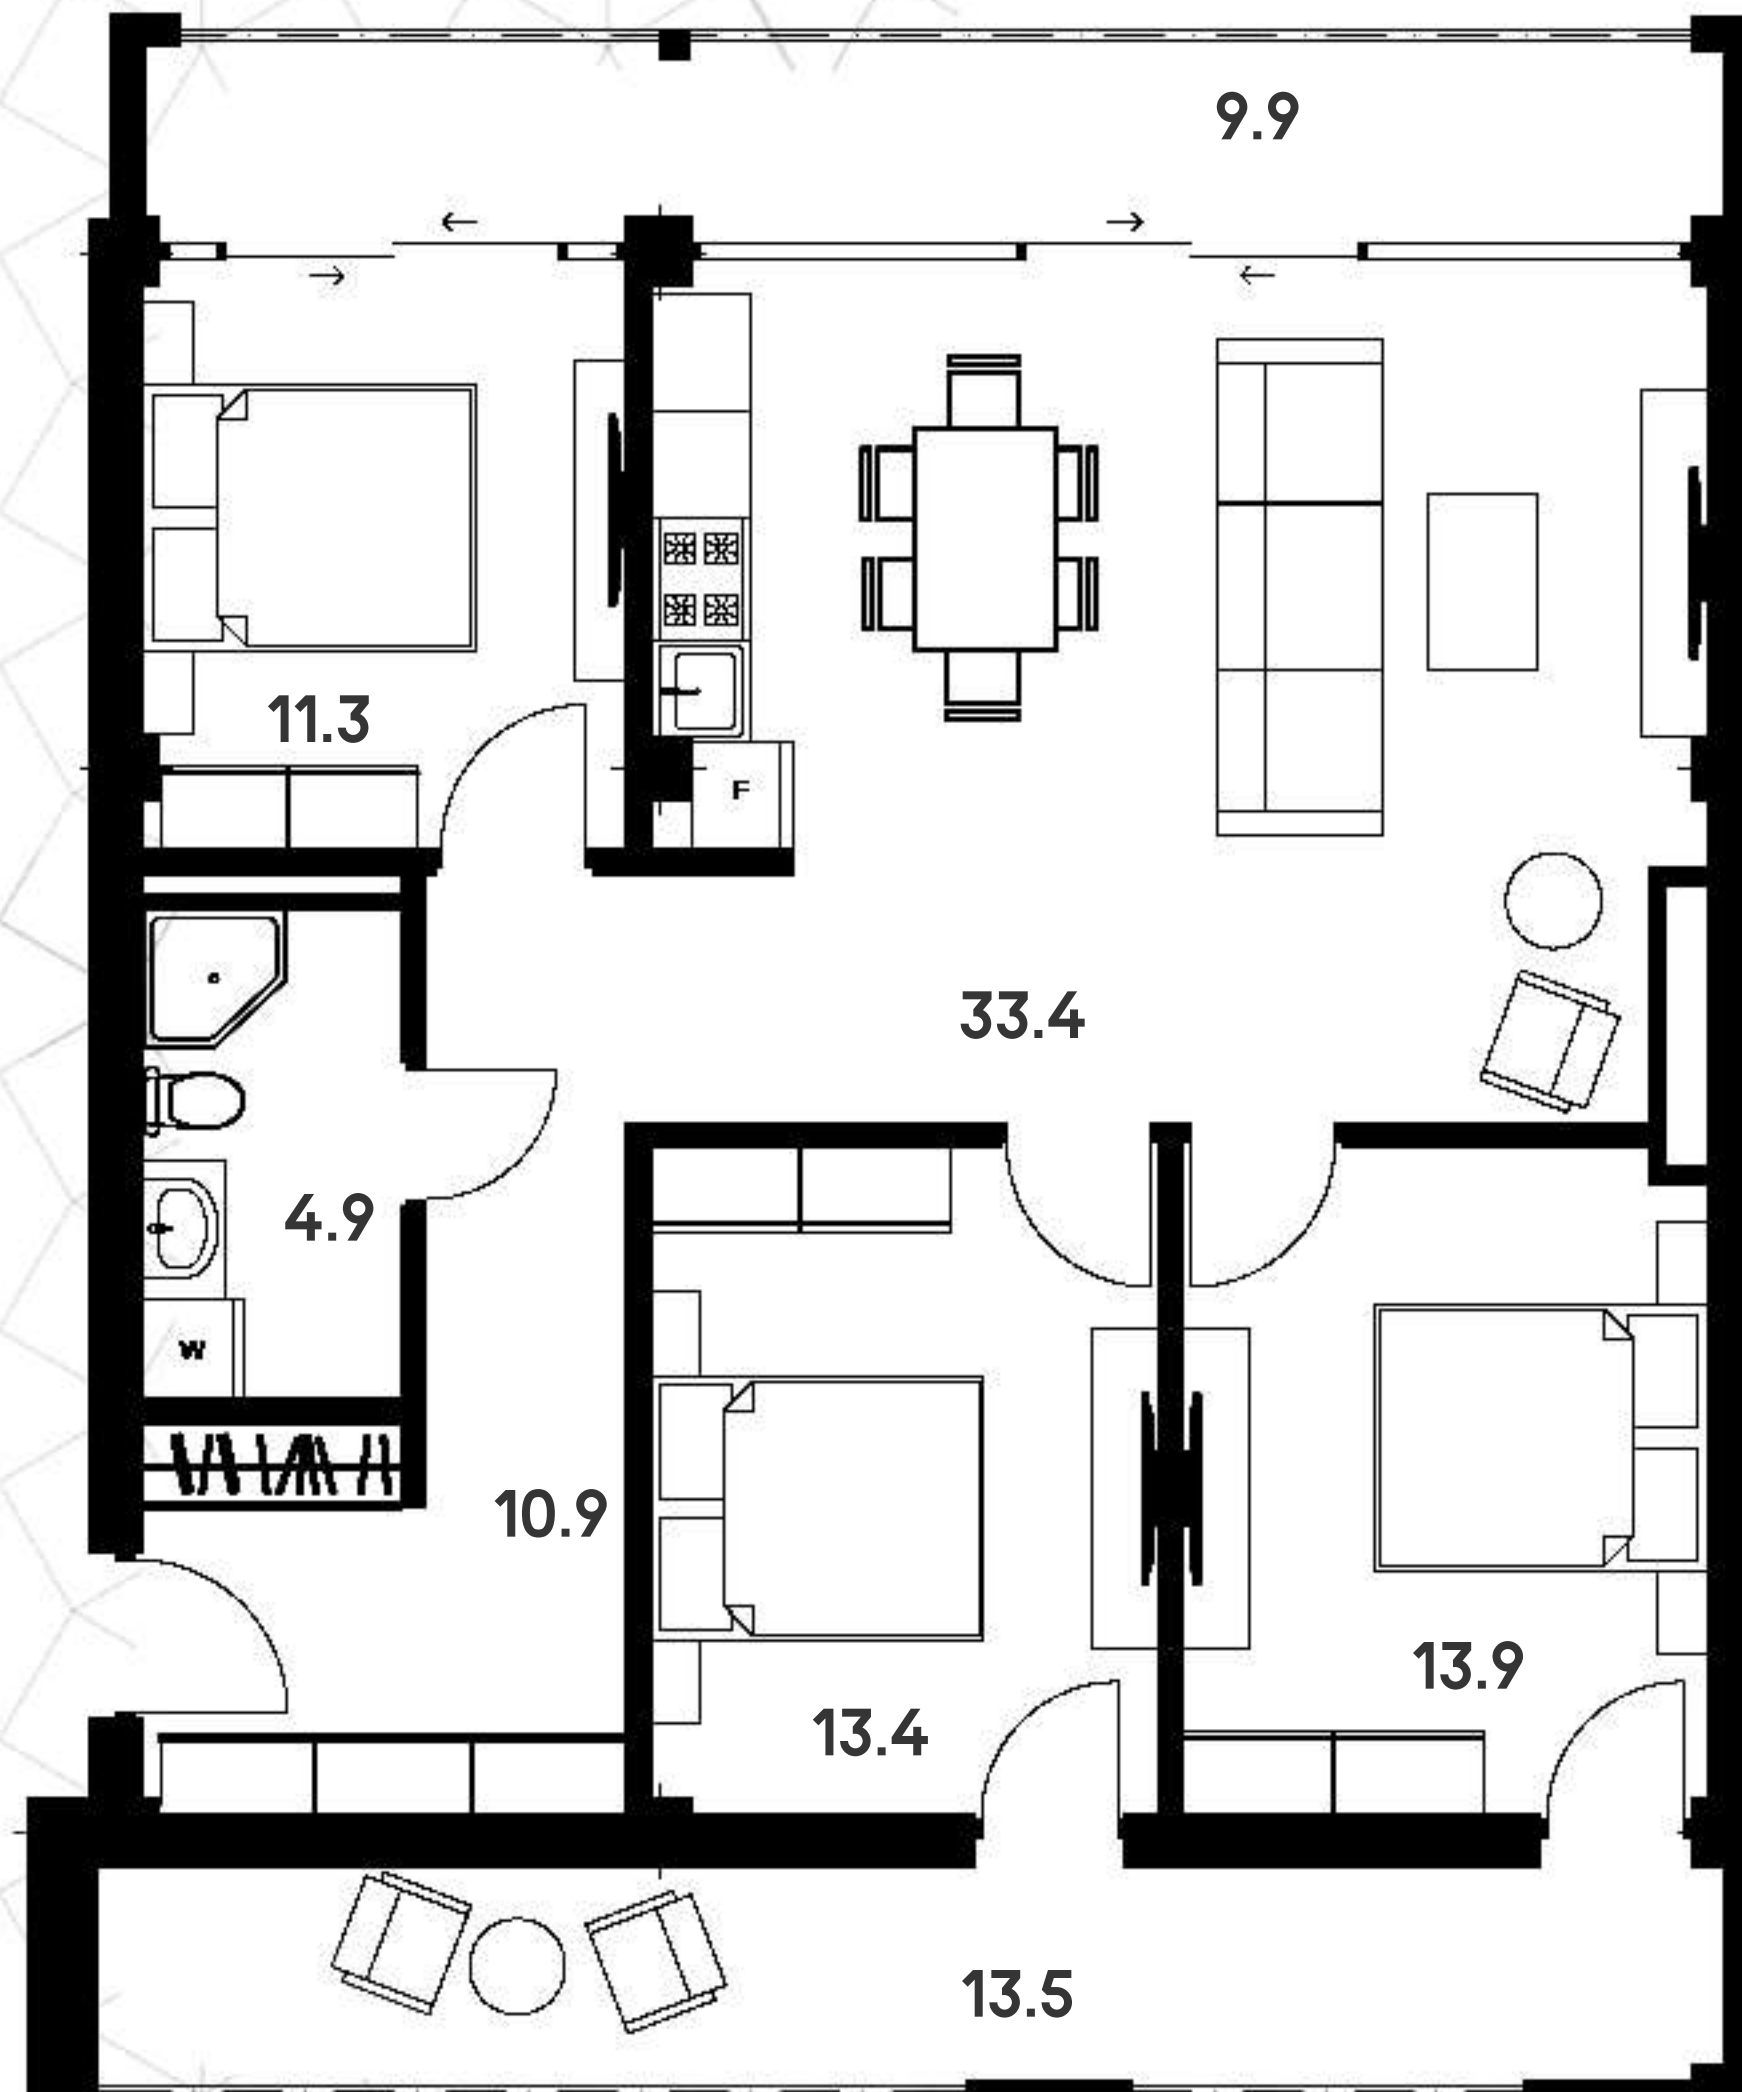

Roof 111.2

ახადის მოწყობის
ბეჭედი


სტუდია 33.4
 საძინებელი I 11.3
 საძინებელი II 13.4
 საძინებელი III 13.9
 სააბაზანო 4.9
 ჰოლი 10.9

აივანი I 9.9
 აივანი II 13.5



Roof 111.2

ბიძის ბაბაძის

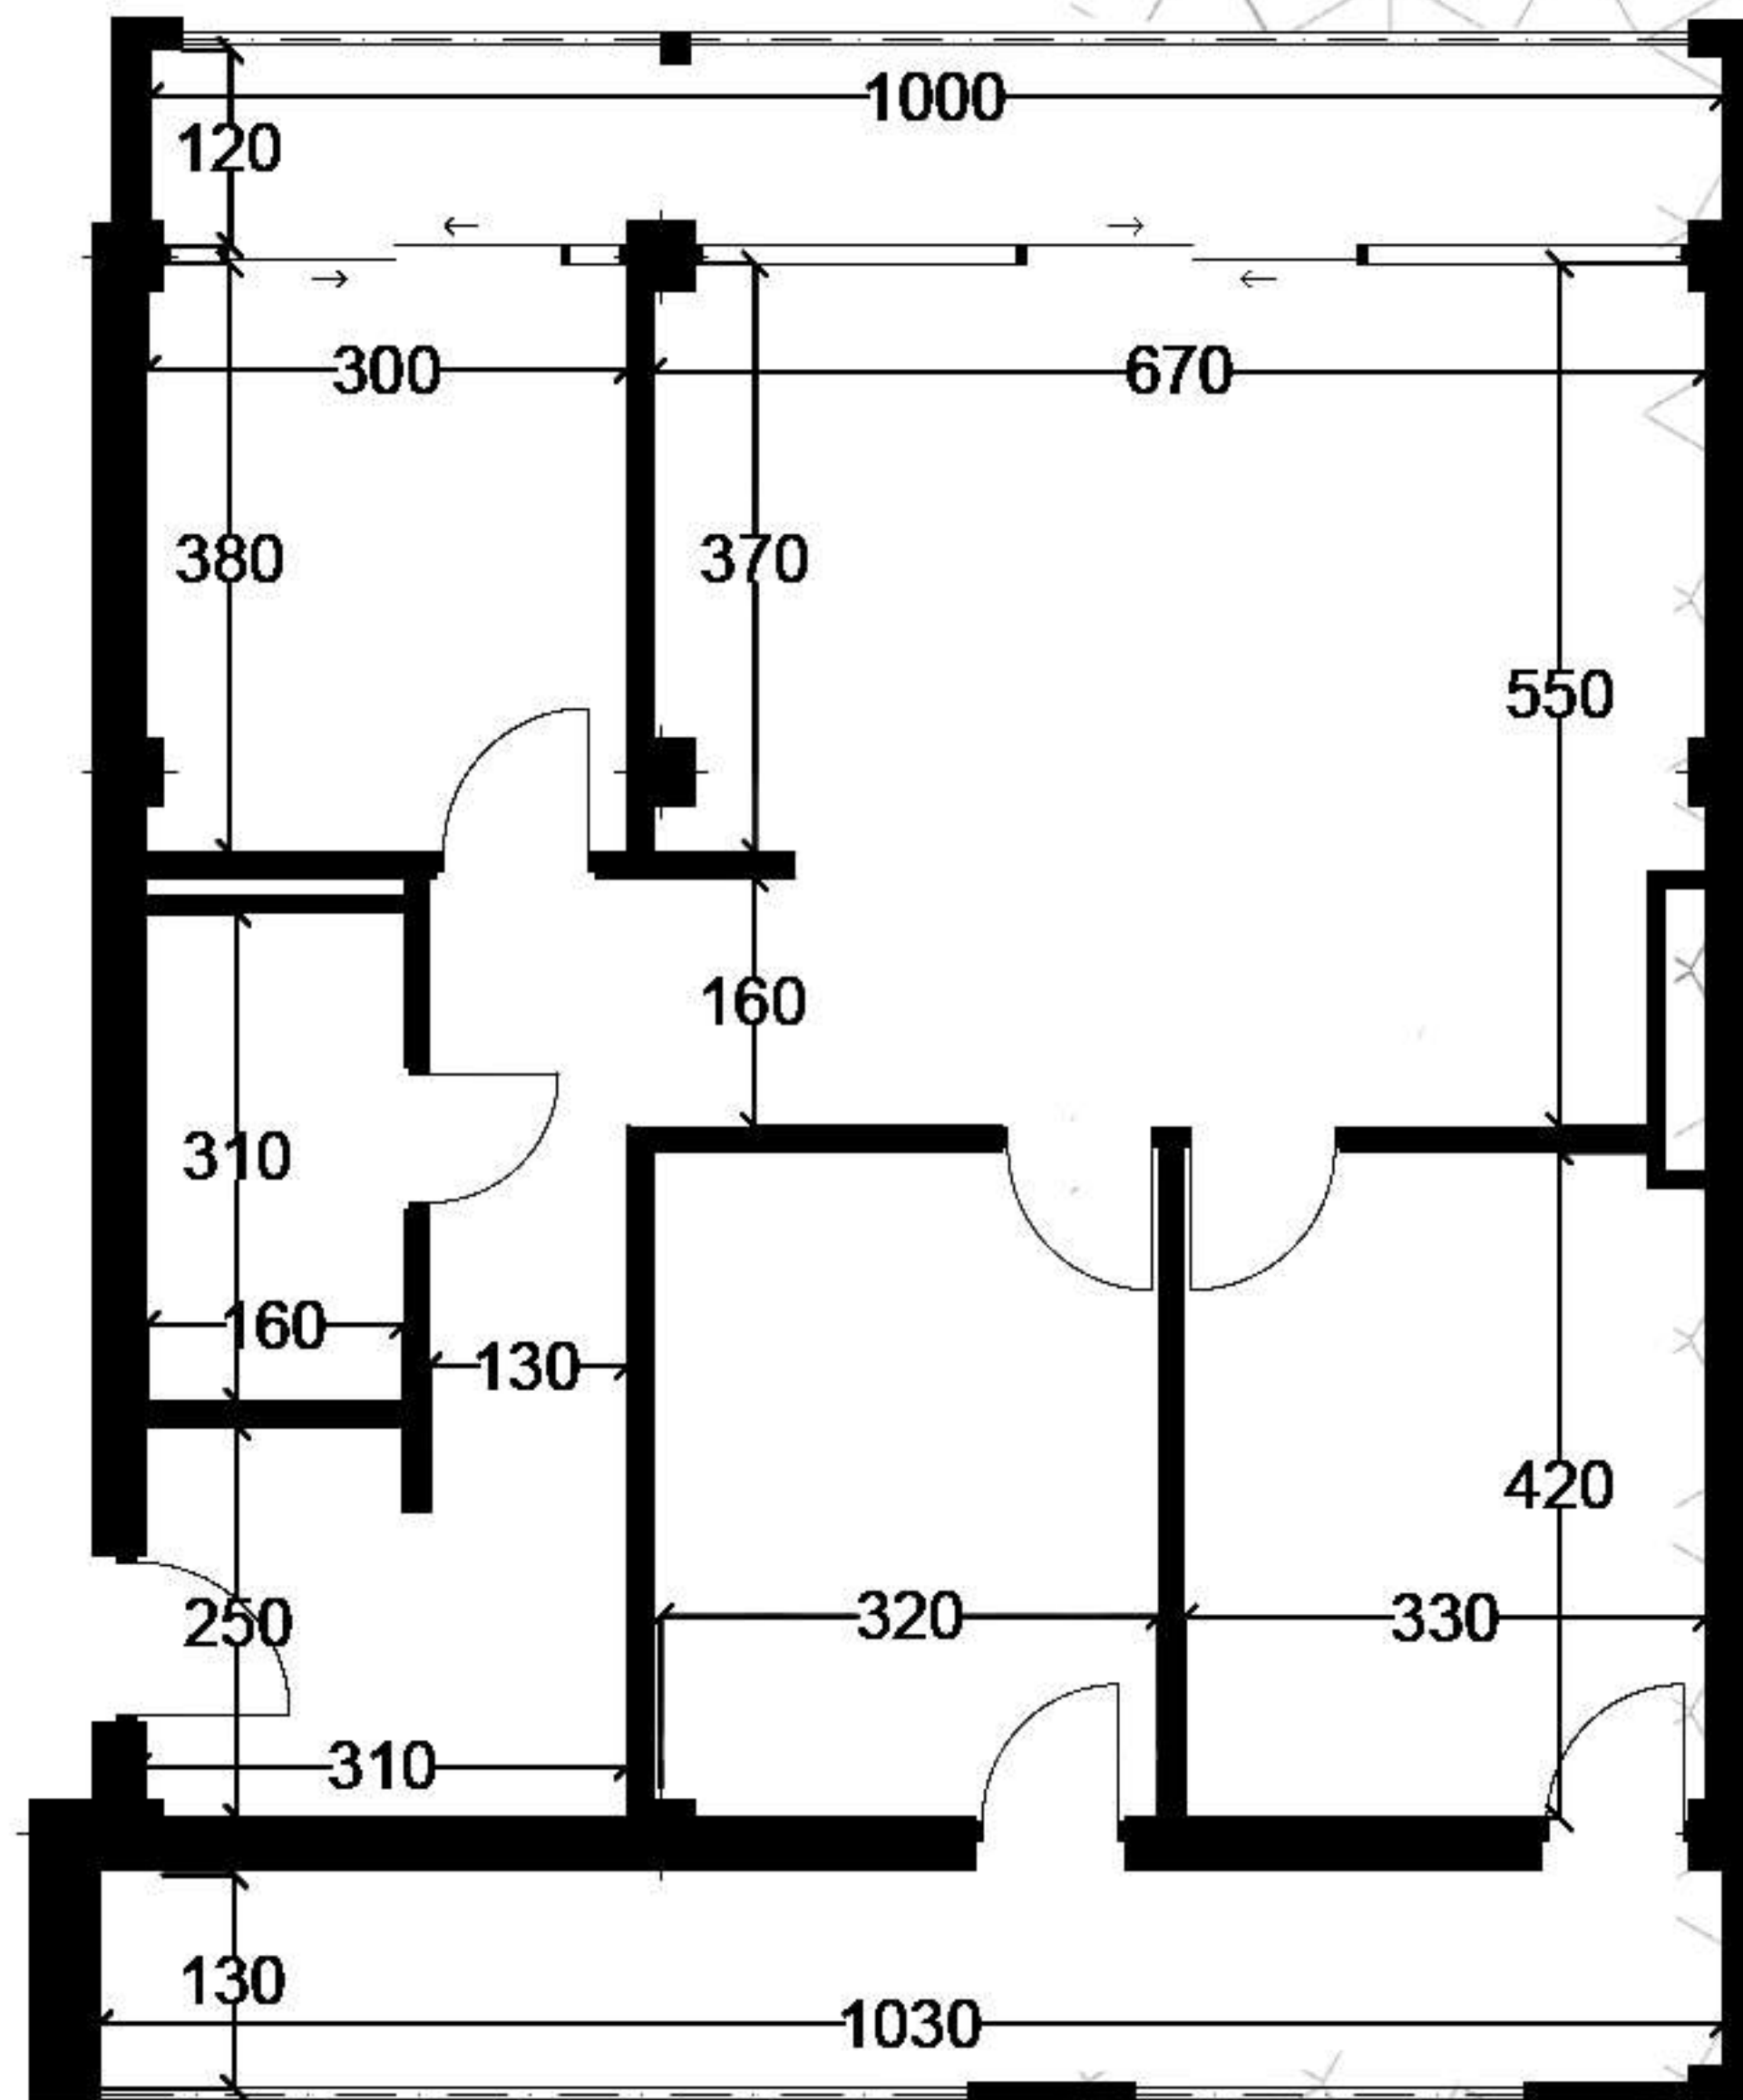

Roof
Development