



60 მ² აპარტის გეგმა

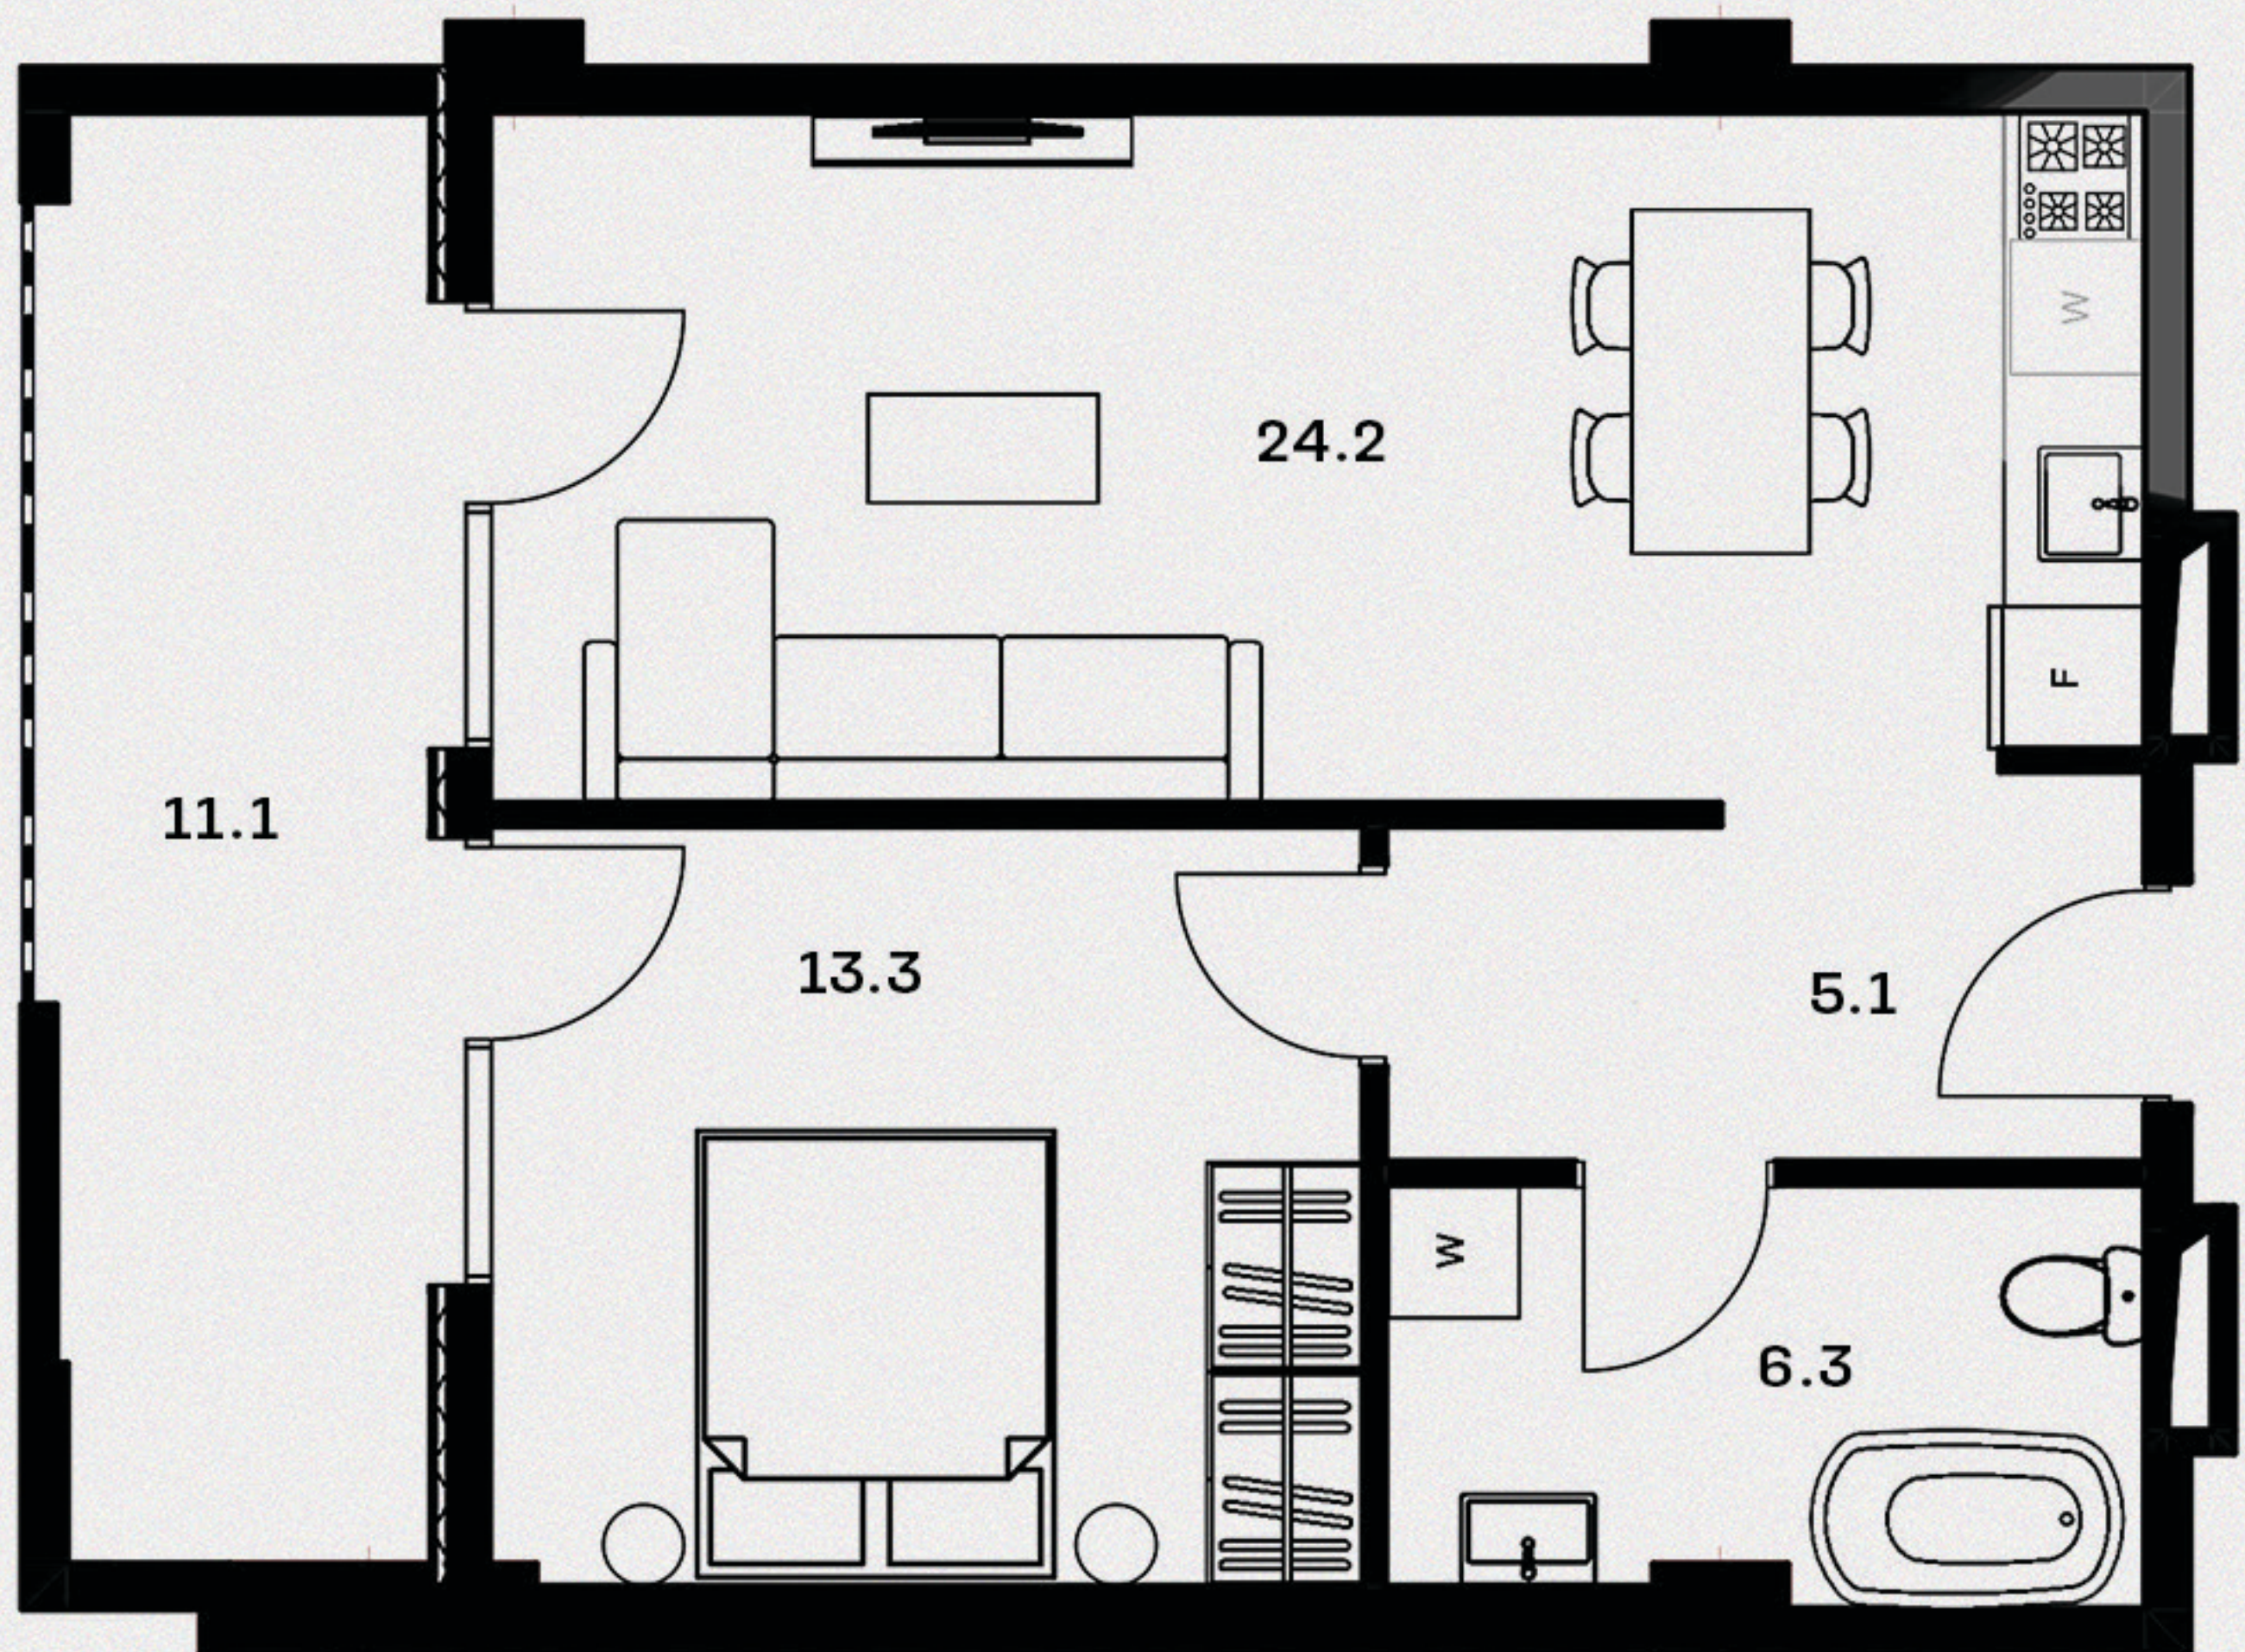


მისაღები ოთახი - 24.2 მ²
 საძინებელი - 13.3 მ²
 სველი წერტილი - 6.3 მ²
 ჰოლი - 5.1 მ²

აივანი 1 - 11.1 მ²


საცხოვრებელი ფართი - 48.9 მ²
 საერთო ფართი - 60.0 მ²

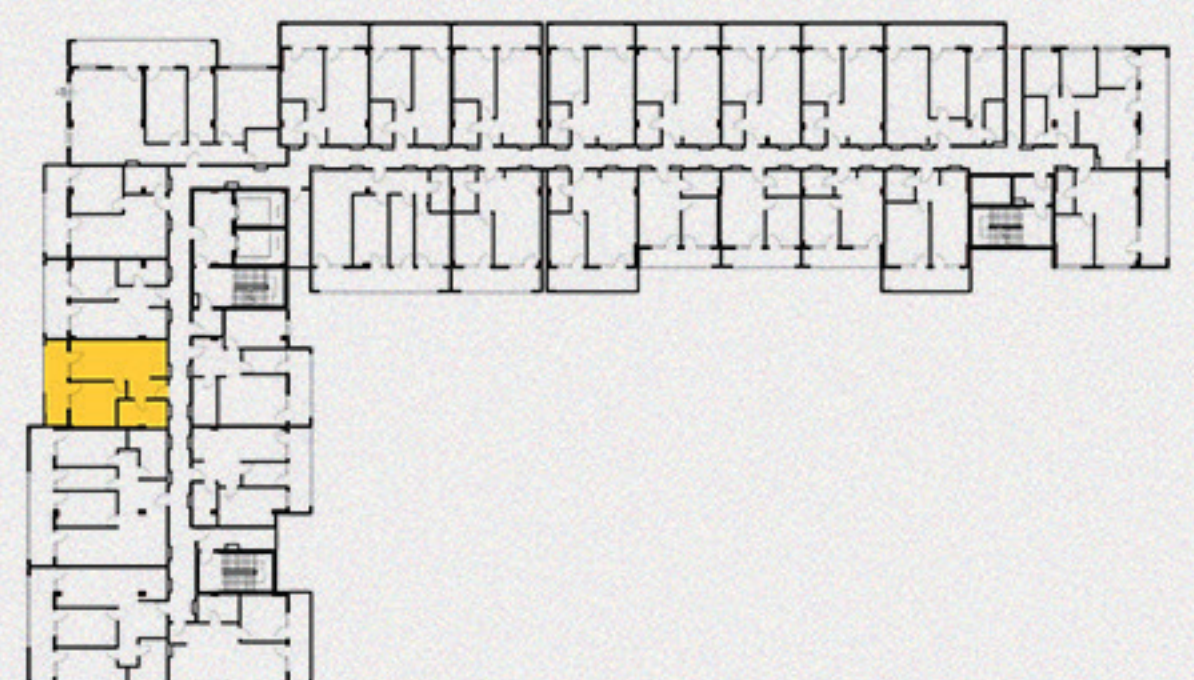

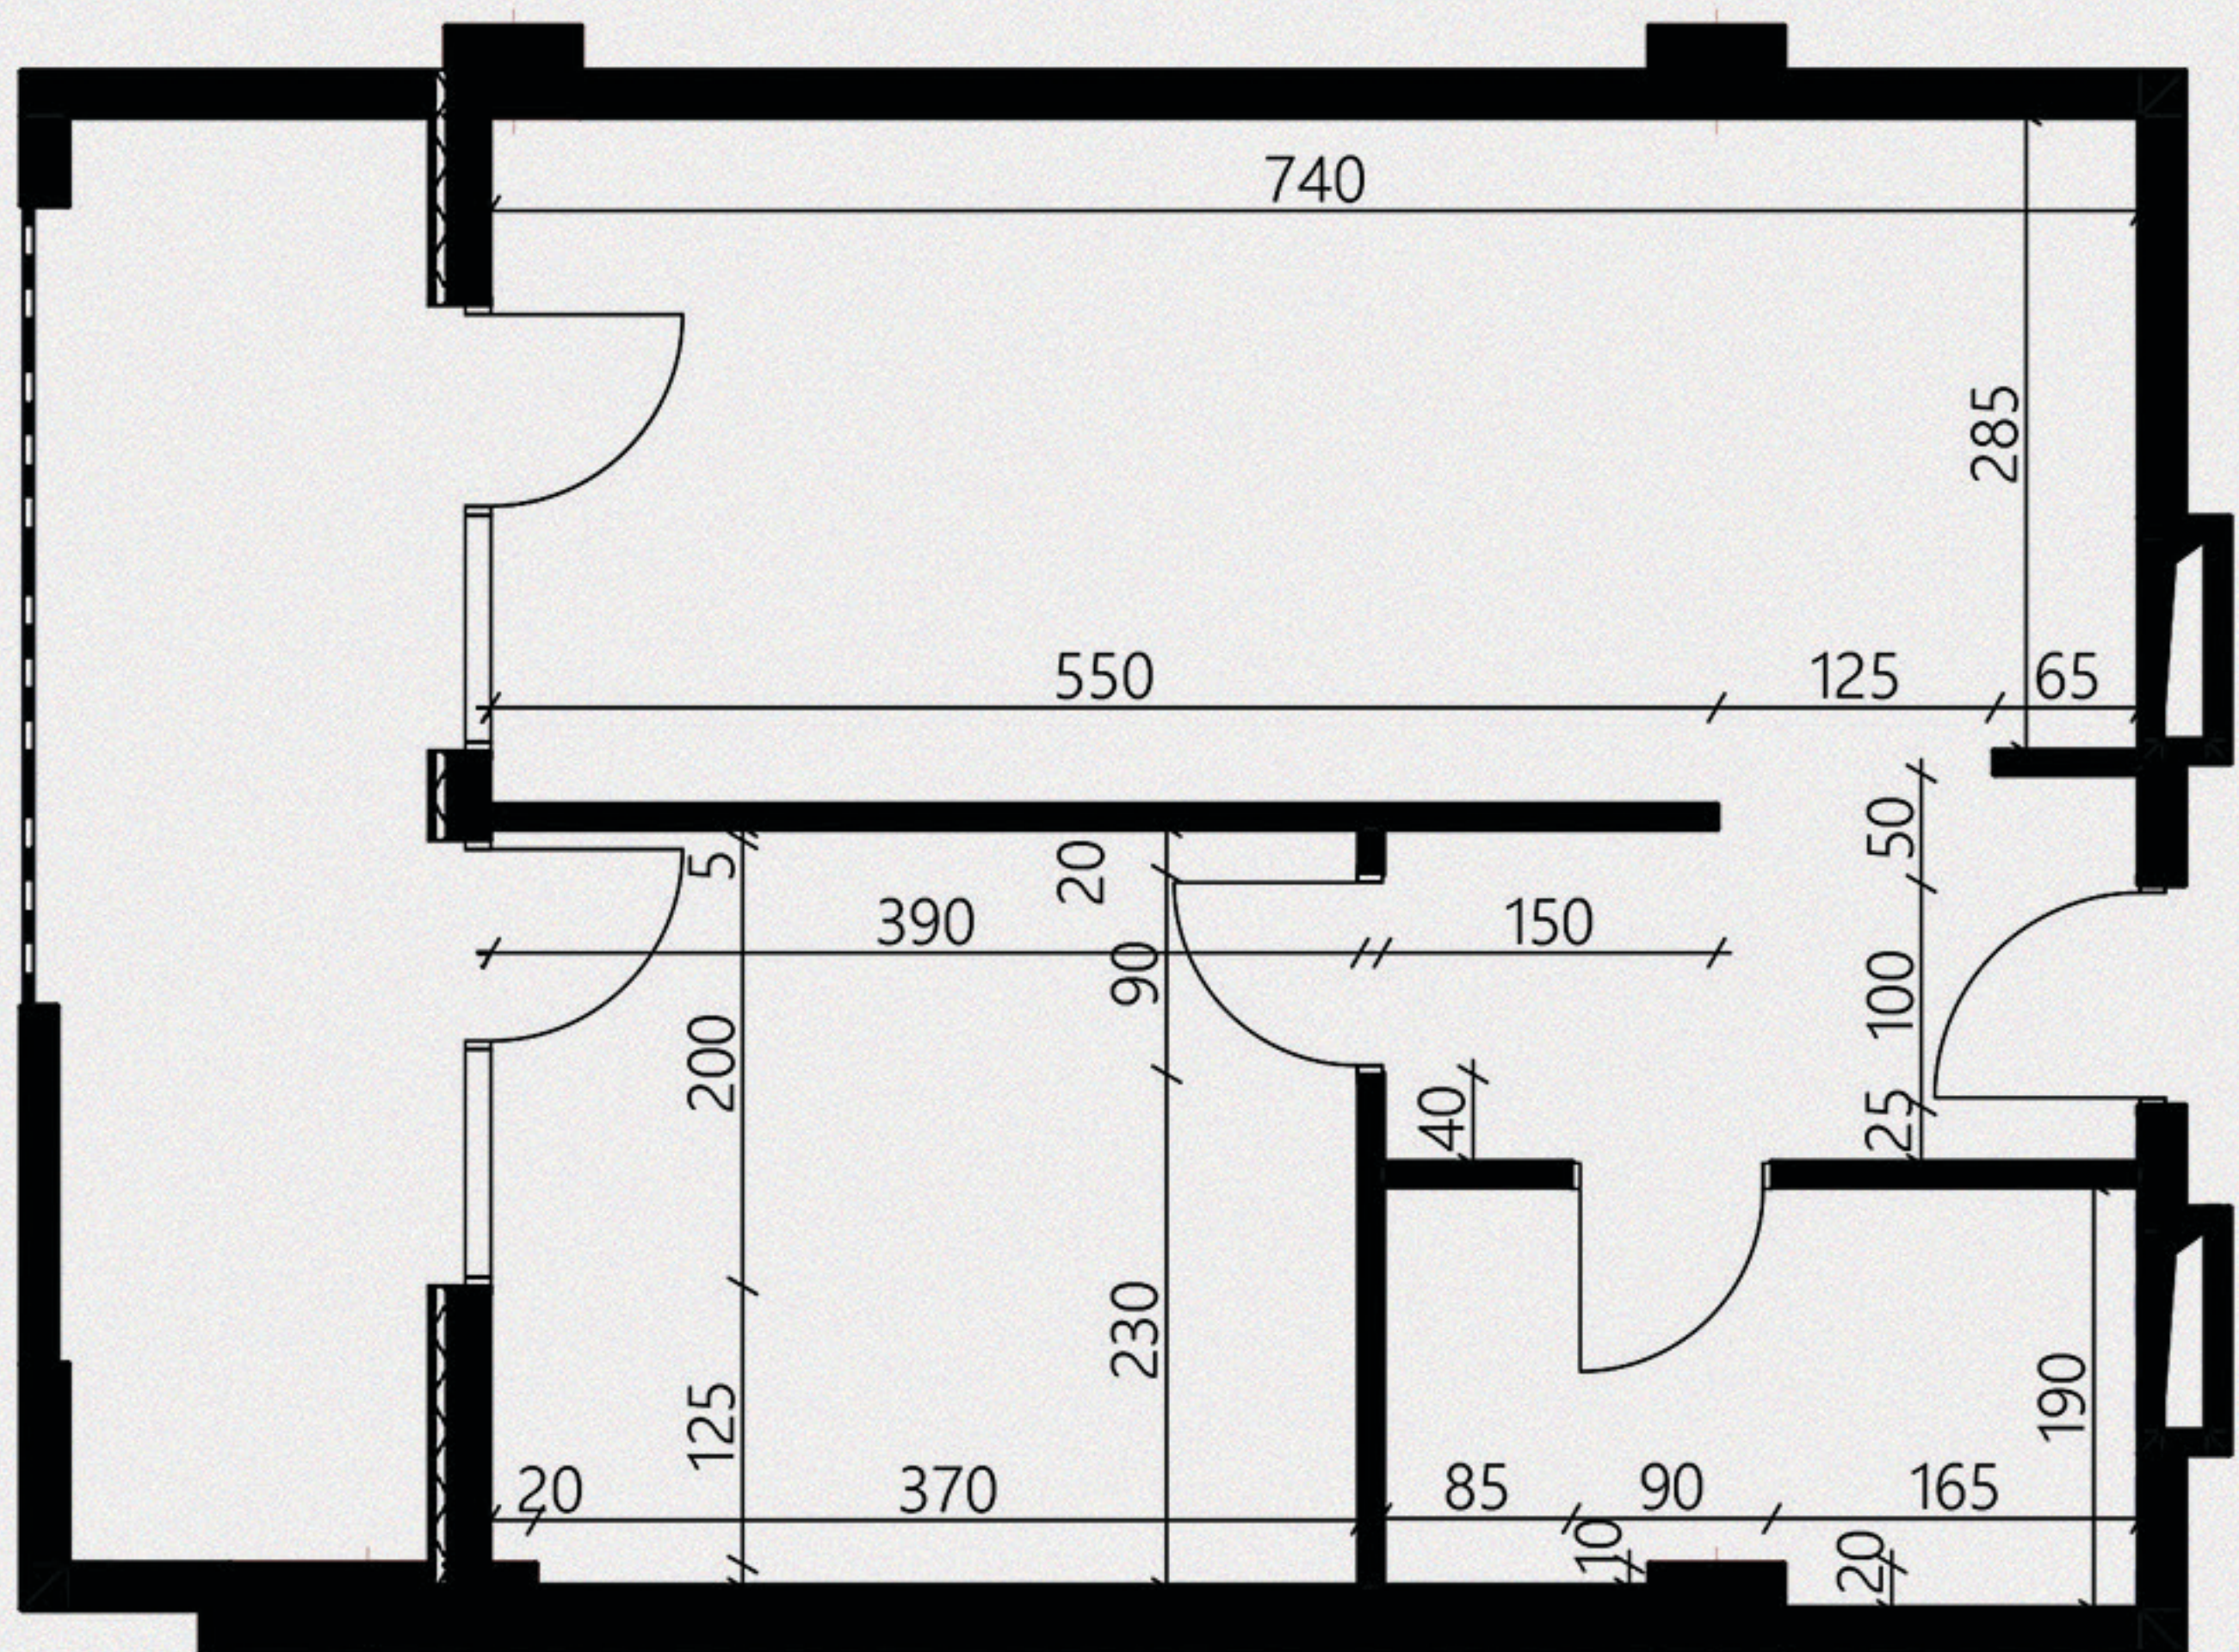

02.

საცხოვრებელი ფართი - 48.9 მ²
საერთო ფართი - 60.0 მ²

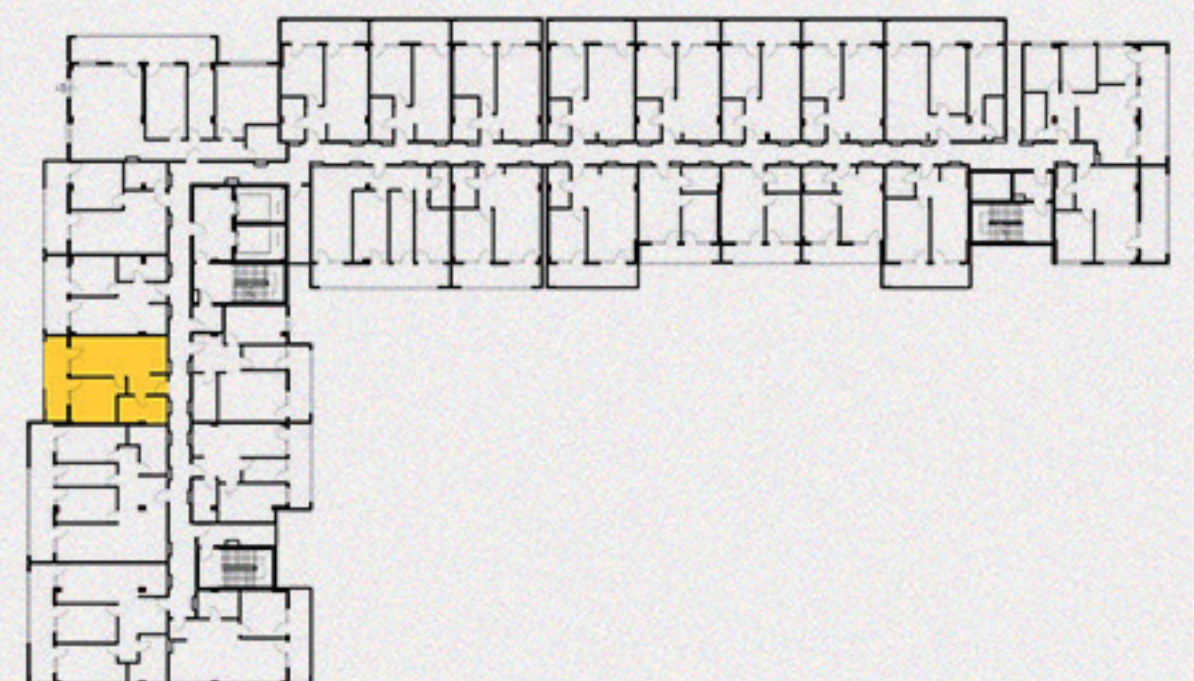

60 მ² რანდარი



03.

მისაღები ოთახი - 24.2 მ²
სამიწახალი - 13.3 მ²
სველი წერტილი - 6.3 მ²
ჰოლი - 5.1 მ²

აივანი 1 - 11.1 მ²

საცხოვრებელი ფართი - 48.9 მ²
საერთო ფართი - 60.0 მ²

