


Roof გაგარინის
Roof 50.5




სანსომხიჯები ფართი 41.5
საზაფხულო ფართი 9.0

Roofdevelopment.ge

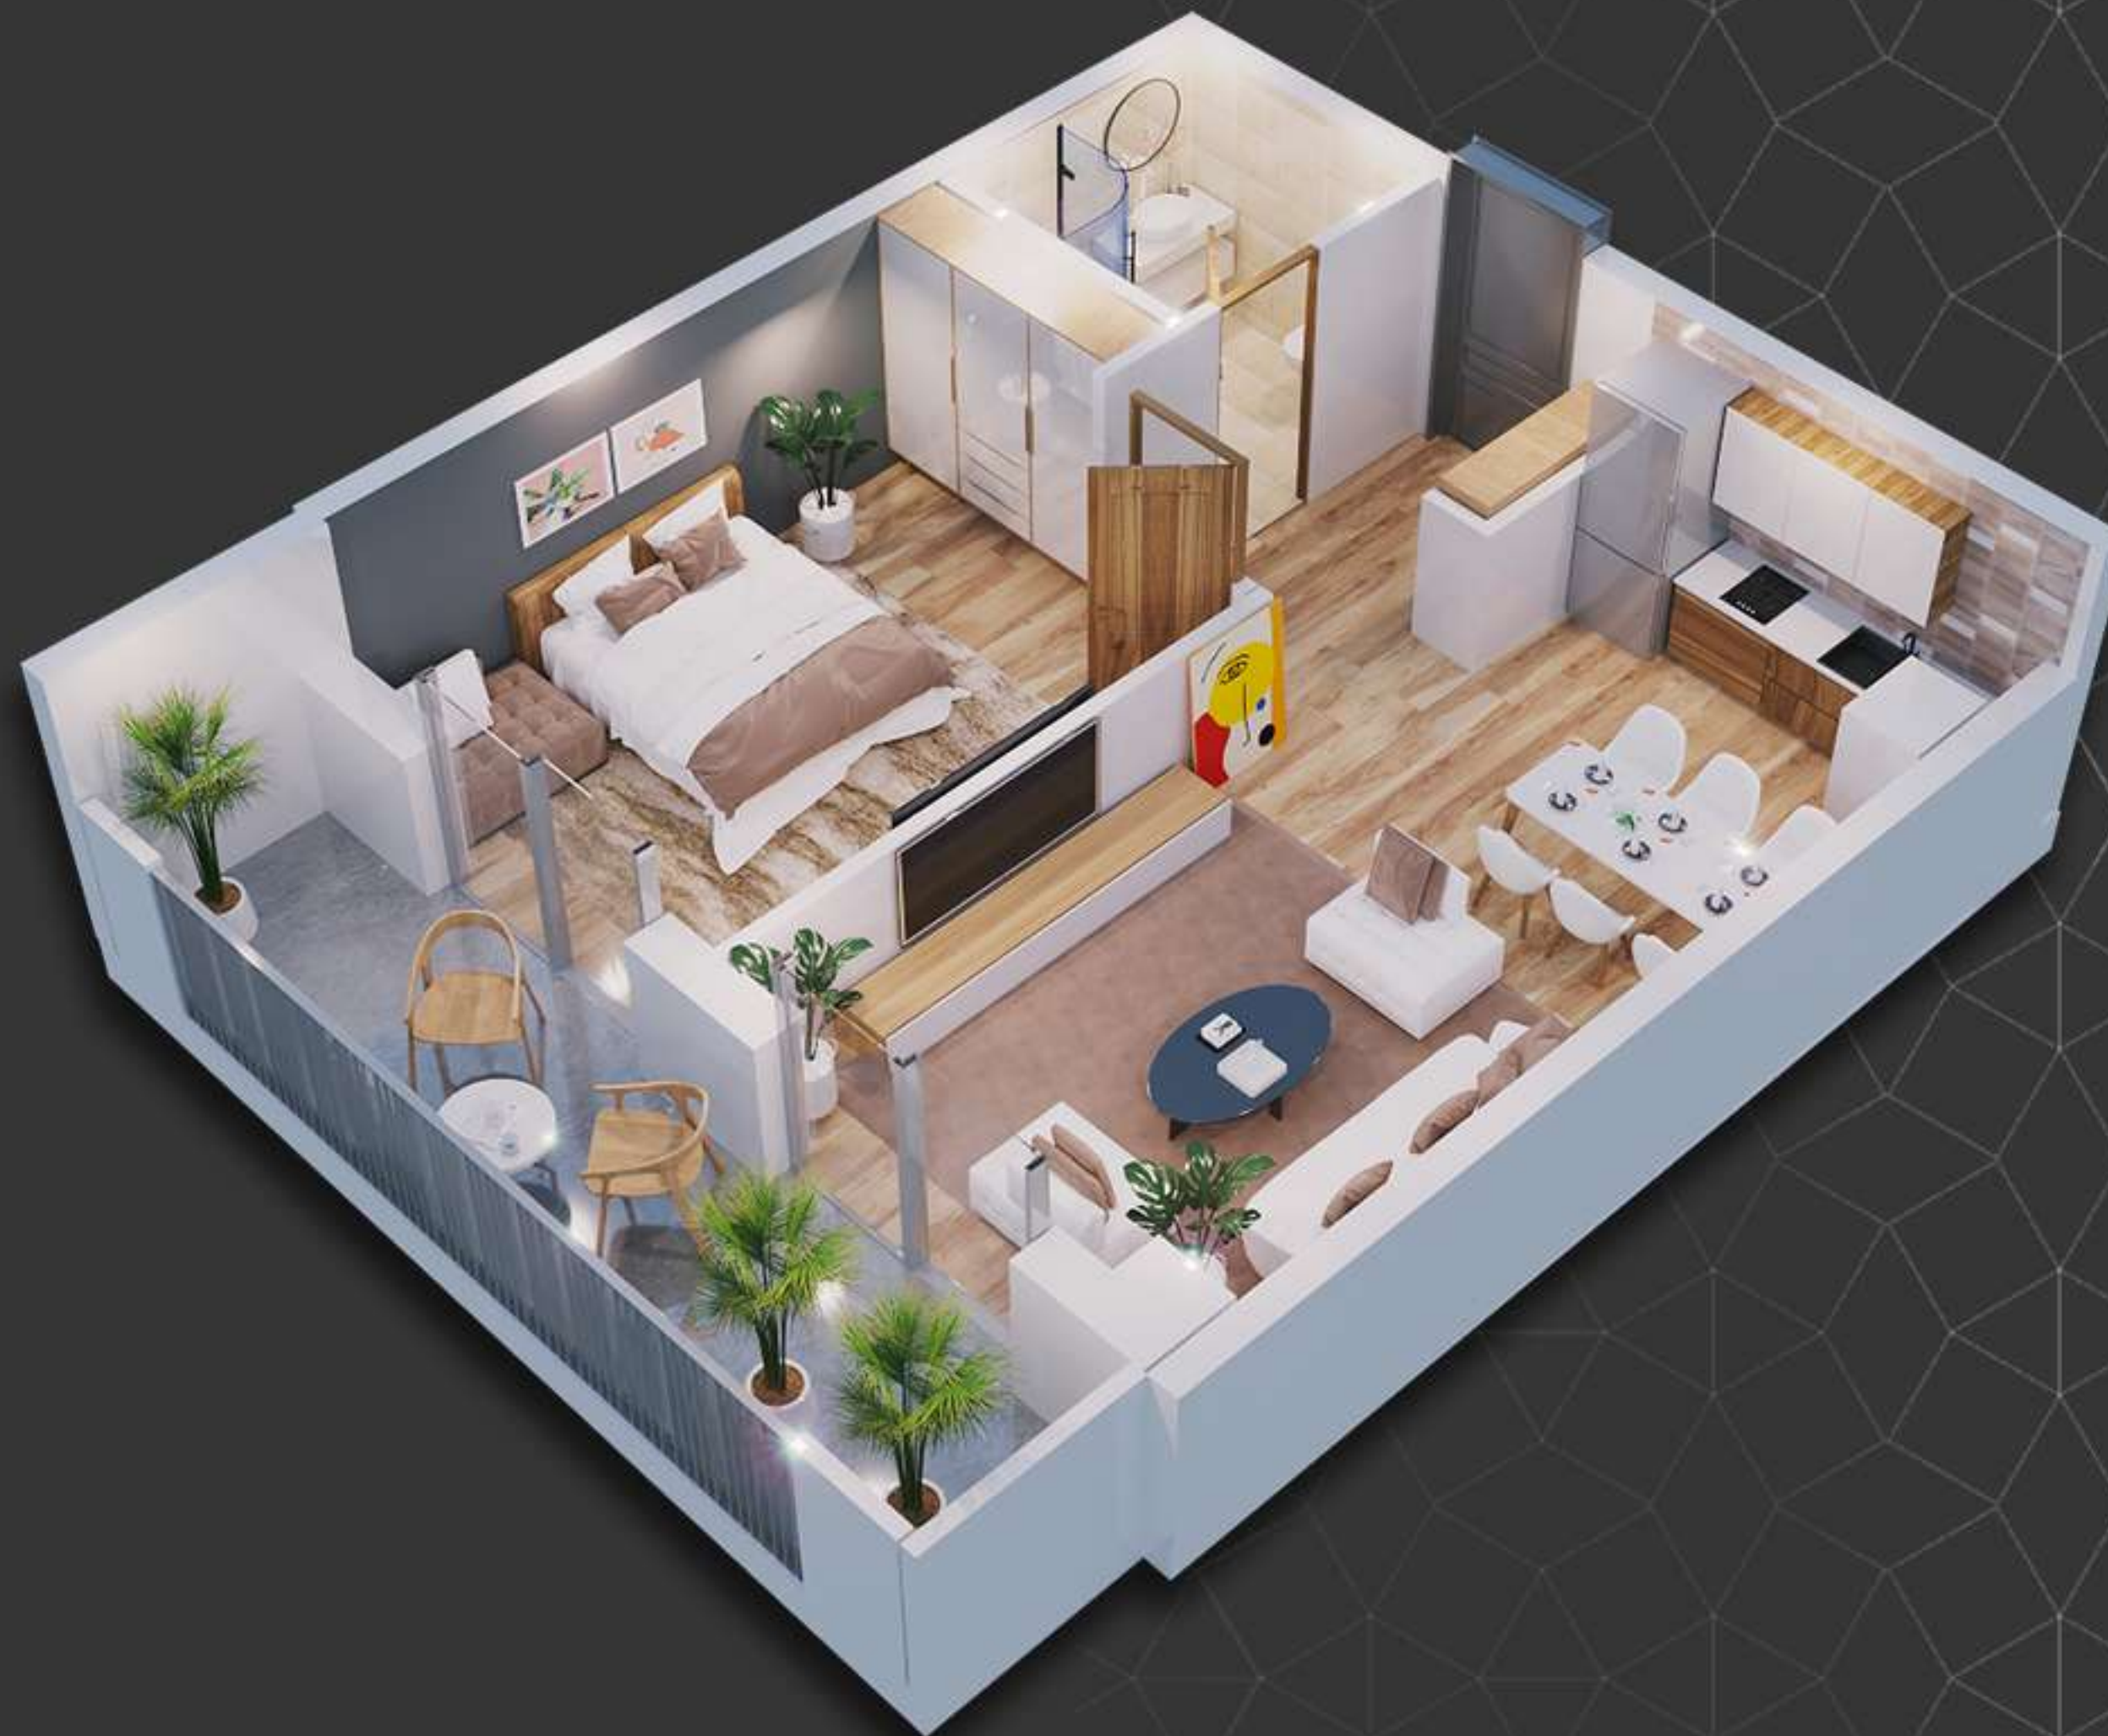

Roof 50.5

უპჯახის მოწყობის
ბეჭედი

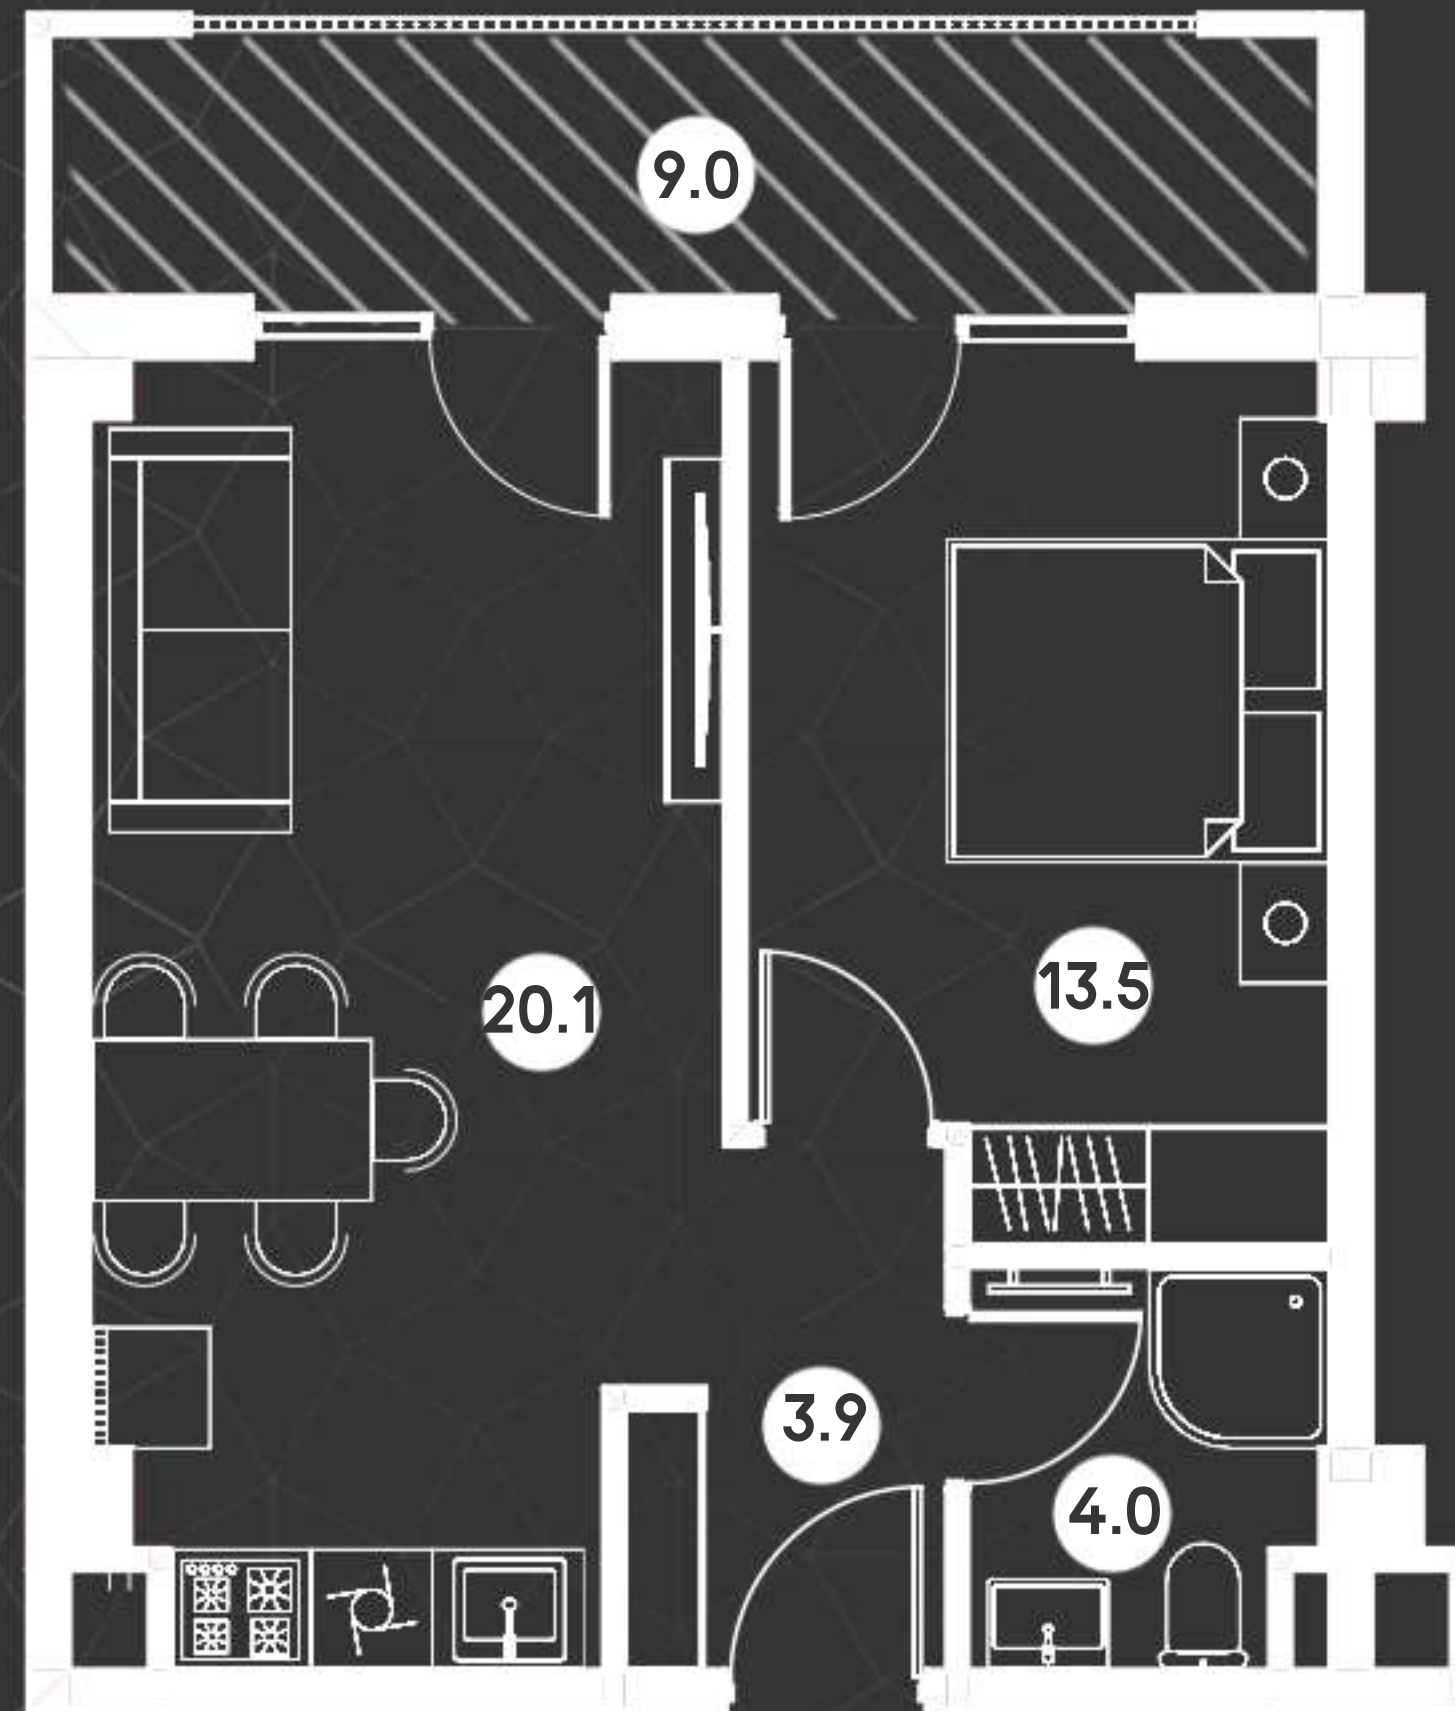

სტუდია 20.1
საძინებელი 13.5
სააბაზანო 4.0
ჰოლი 3.9

აივანი 9.0



Roof 50.5

თბილისი რაიონი

