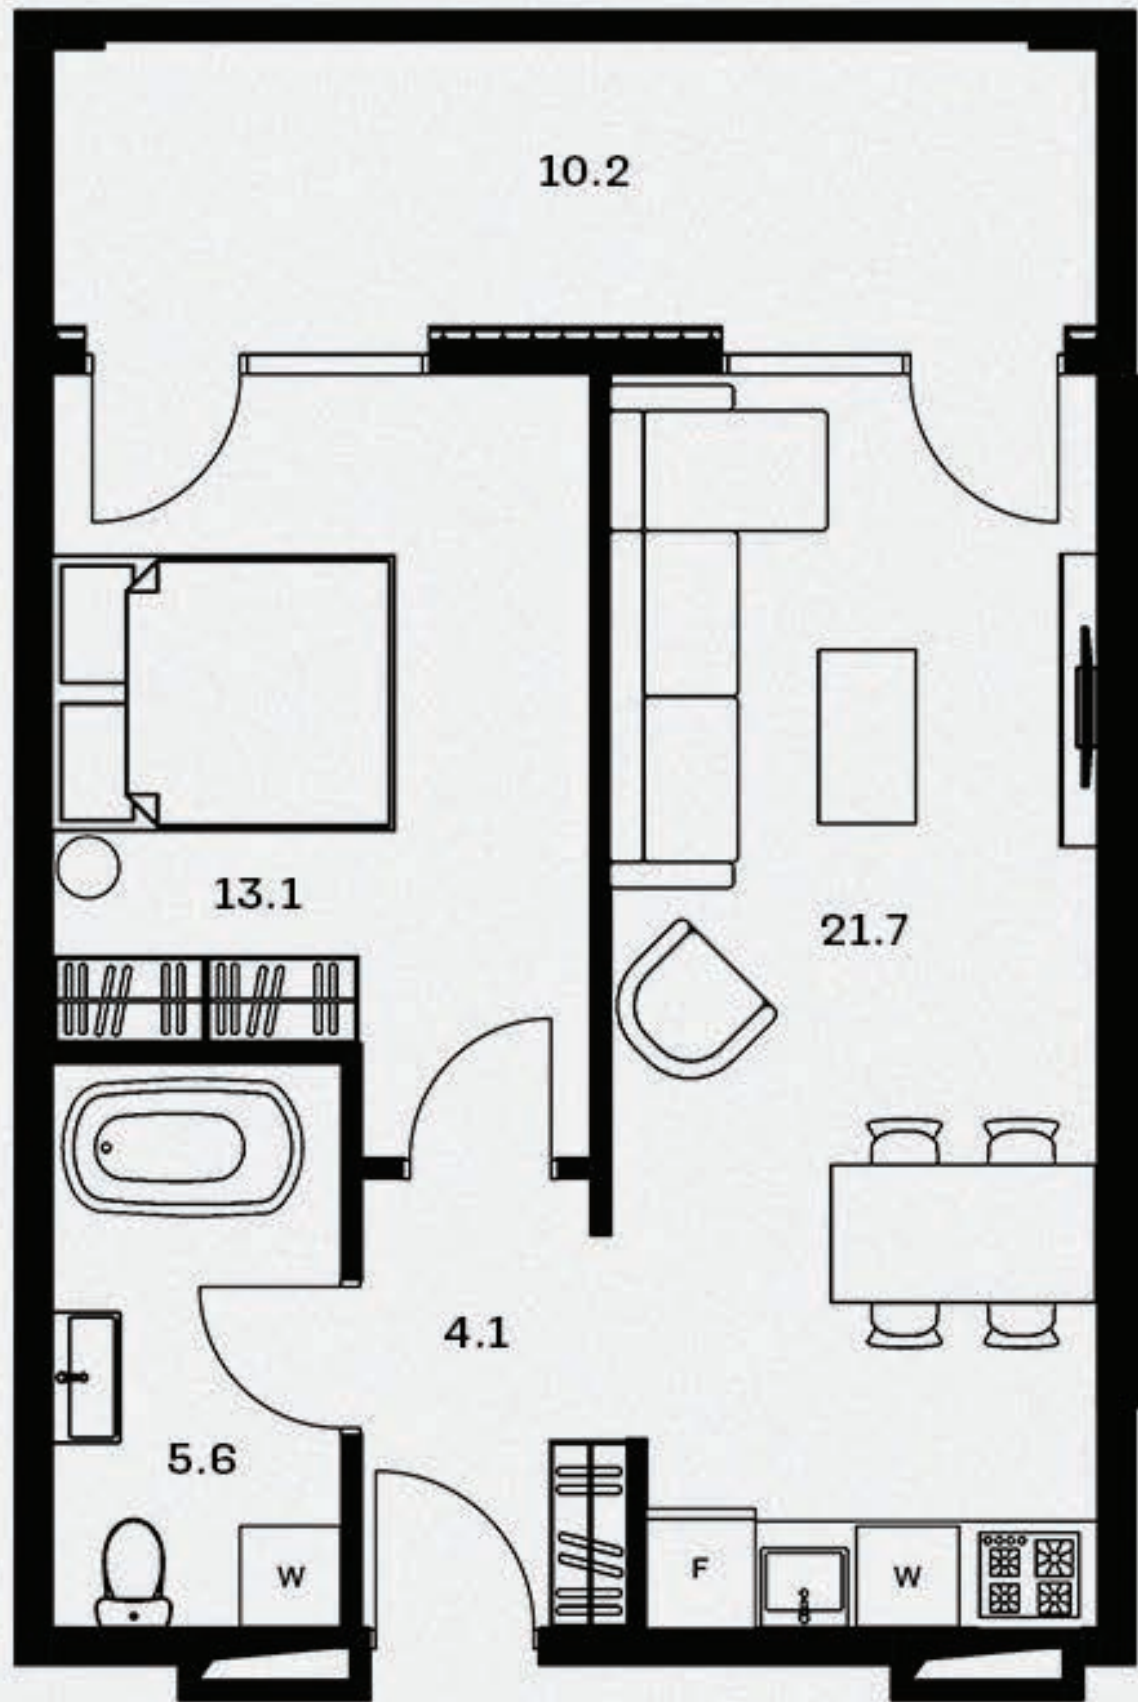


54.7 მ² აპარტის გეგმა


01.

მისაღები ოთახი - 21.7 მ²
 საძინებელი - 13.1 მ²
 სვალის წარბილი - 5.6 მ²
 ჰოლი - 4.1 მ²

აივანი 1 - 10.2 მ²

სამსახურებელი ფართი - 44.5 მ²
 საერთო ფართი - 54.7 მ²




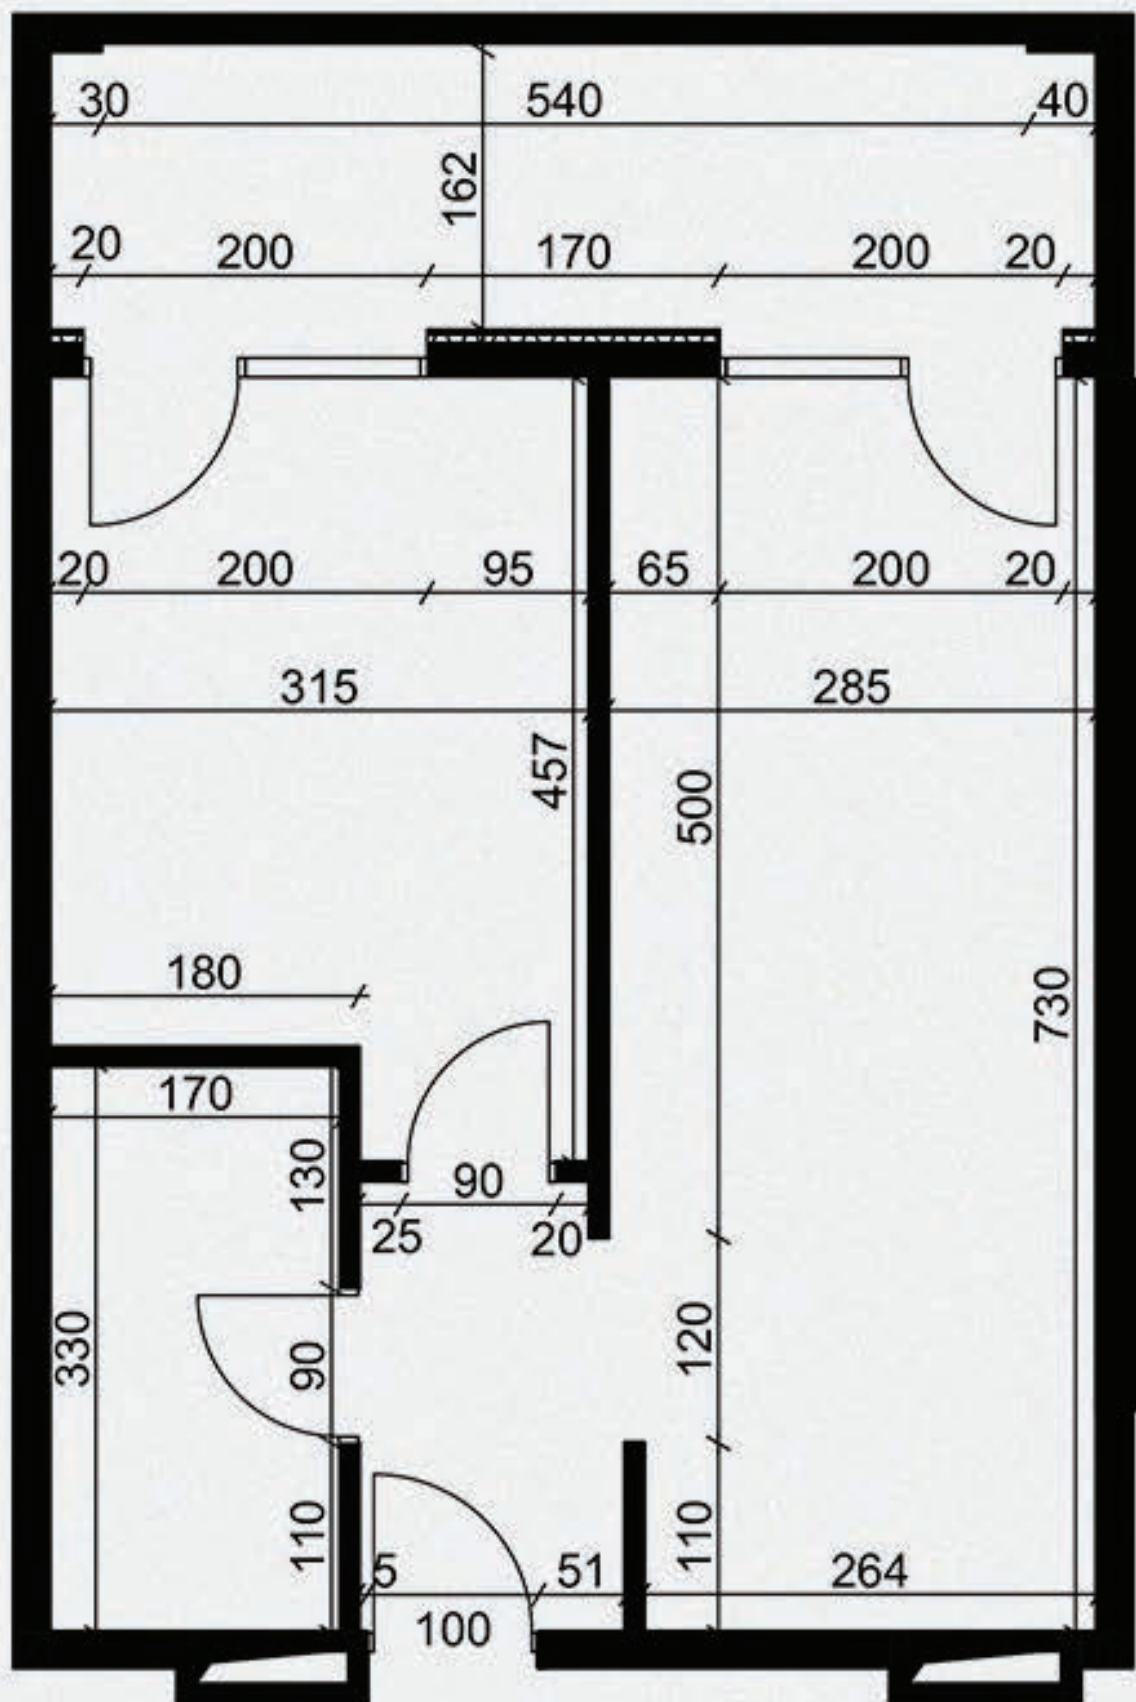

მისაღები ოთახი - 21.7 მ²
საძინებელი - 13.1 მ²
სვავი ნაწილი - 5.6 მ²
ჰოლი - 4.1 მ²

ՆՈՅՆԵՐ 1 - 10.2 Ժ²

საცხოვრებელი ფართი - 44.5 მ²
საერთო ფართი - 54.7 მ²

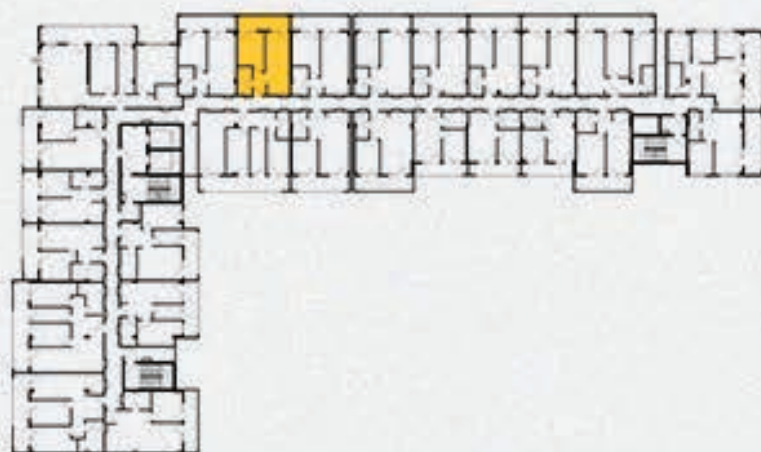

54.7 მ² რეგდარი



03.

მისაღები ოთახი - 21.7 მ²
სამიწახალი - 13.1 მ²
სვალე წარბილი - 5.6 მ²
ჰოლი - 4.1 მ²

აივანი 1 - 10.2 მ²

სამსოვრბელი ფართი - 44.5 მ²
სართო ფართი - 54.7 მ²

