


59.5 მ² აპარტის გეგმა

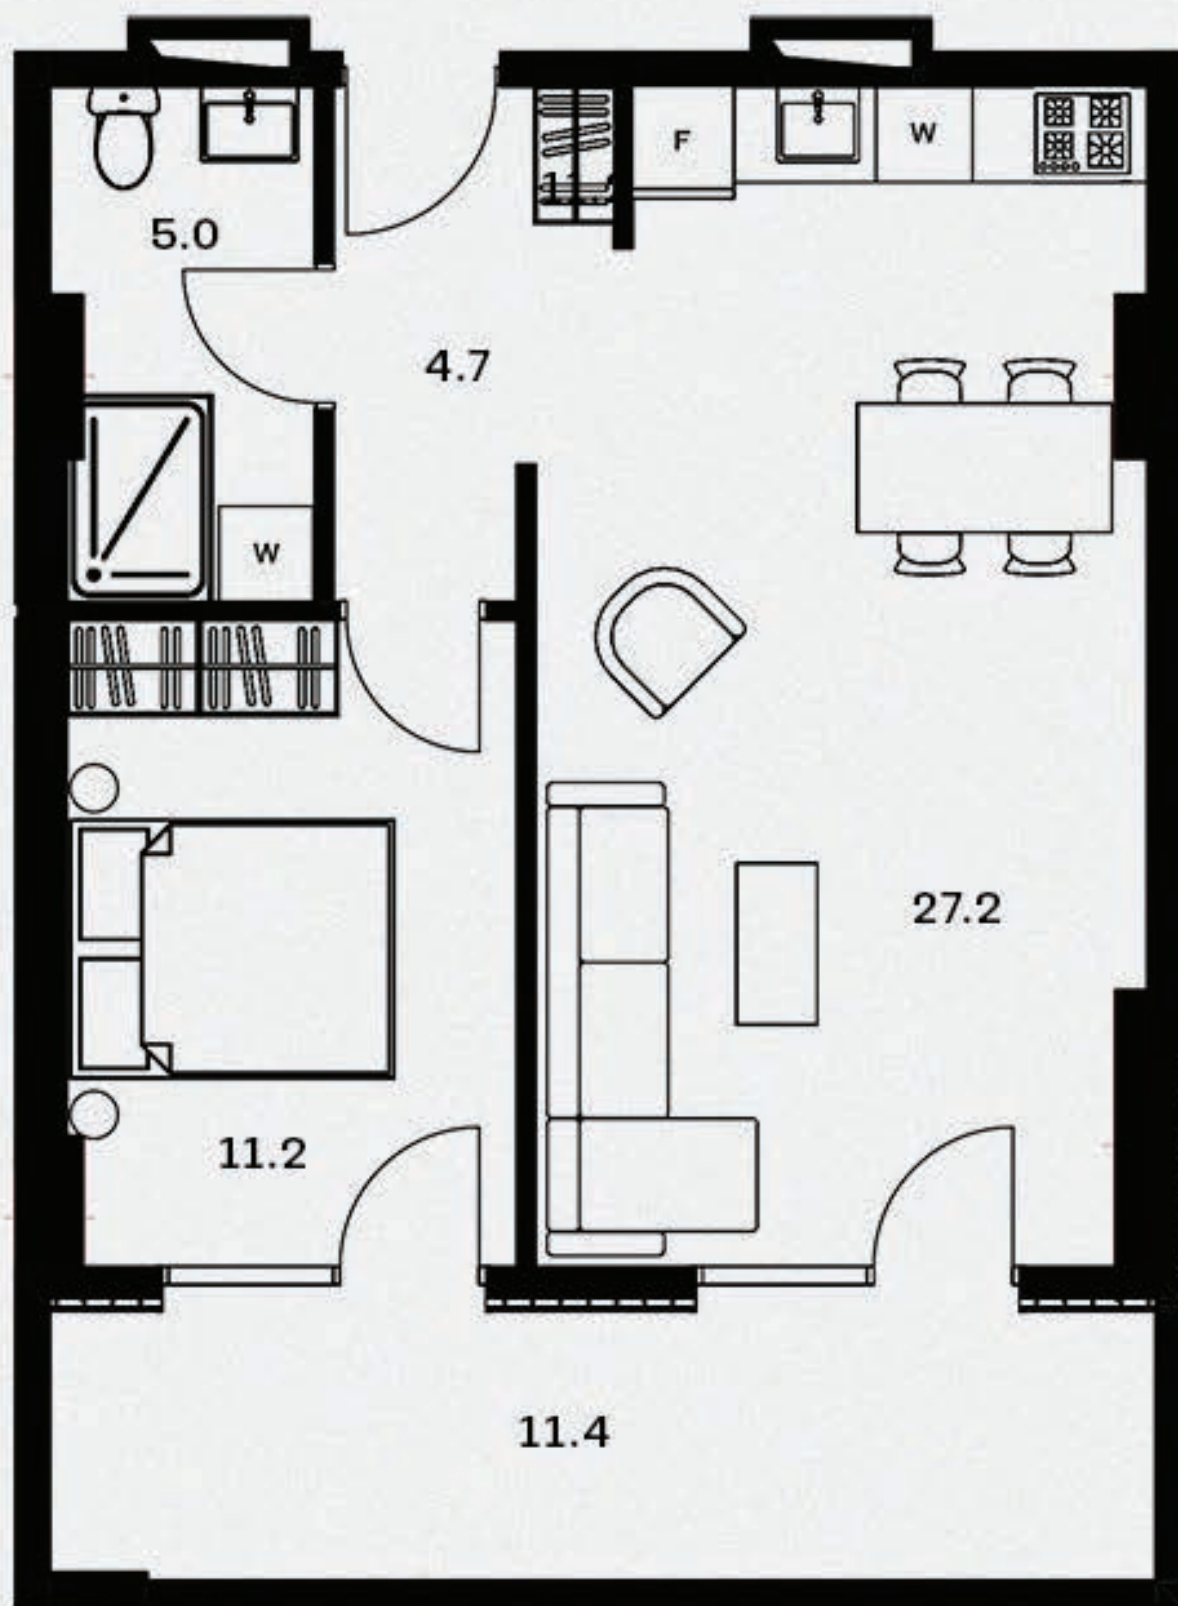

01.


მისაღები ოთახი - 27.2 მ²  
 საძინებელი - 11.2 მ²  
 სვალე წარბილი - 5.0 მ²  
 ჰოლი - 4.7 მ²

აივანი 1 - 11.4 მ²

სამსოვრებელი ფართი - 48.1 მ²  
 საერთო ფართი - 59.5 მ²



59.5 მ<sup>2</sup> ბინის გეგმა

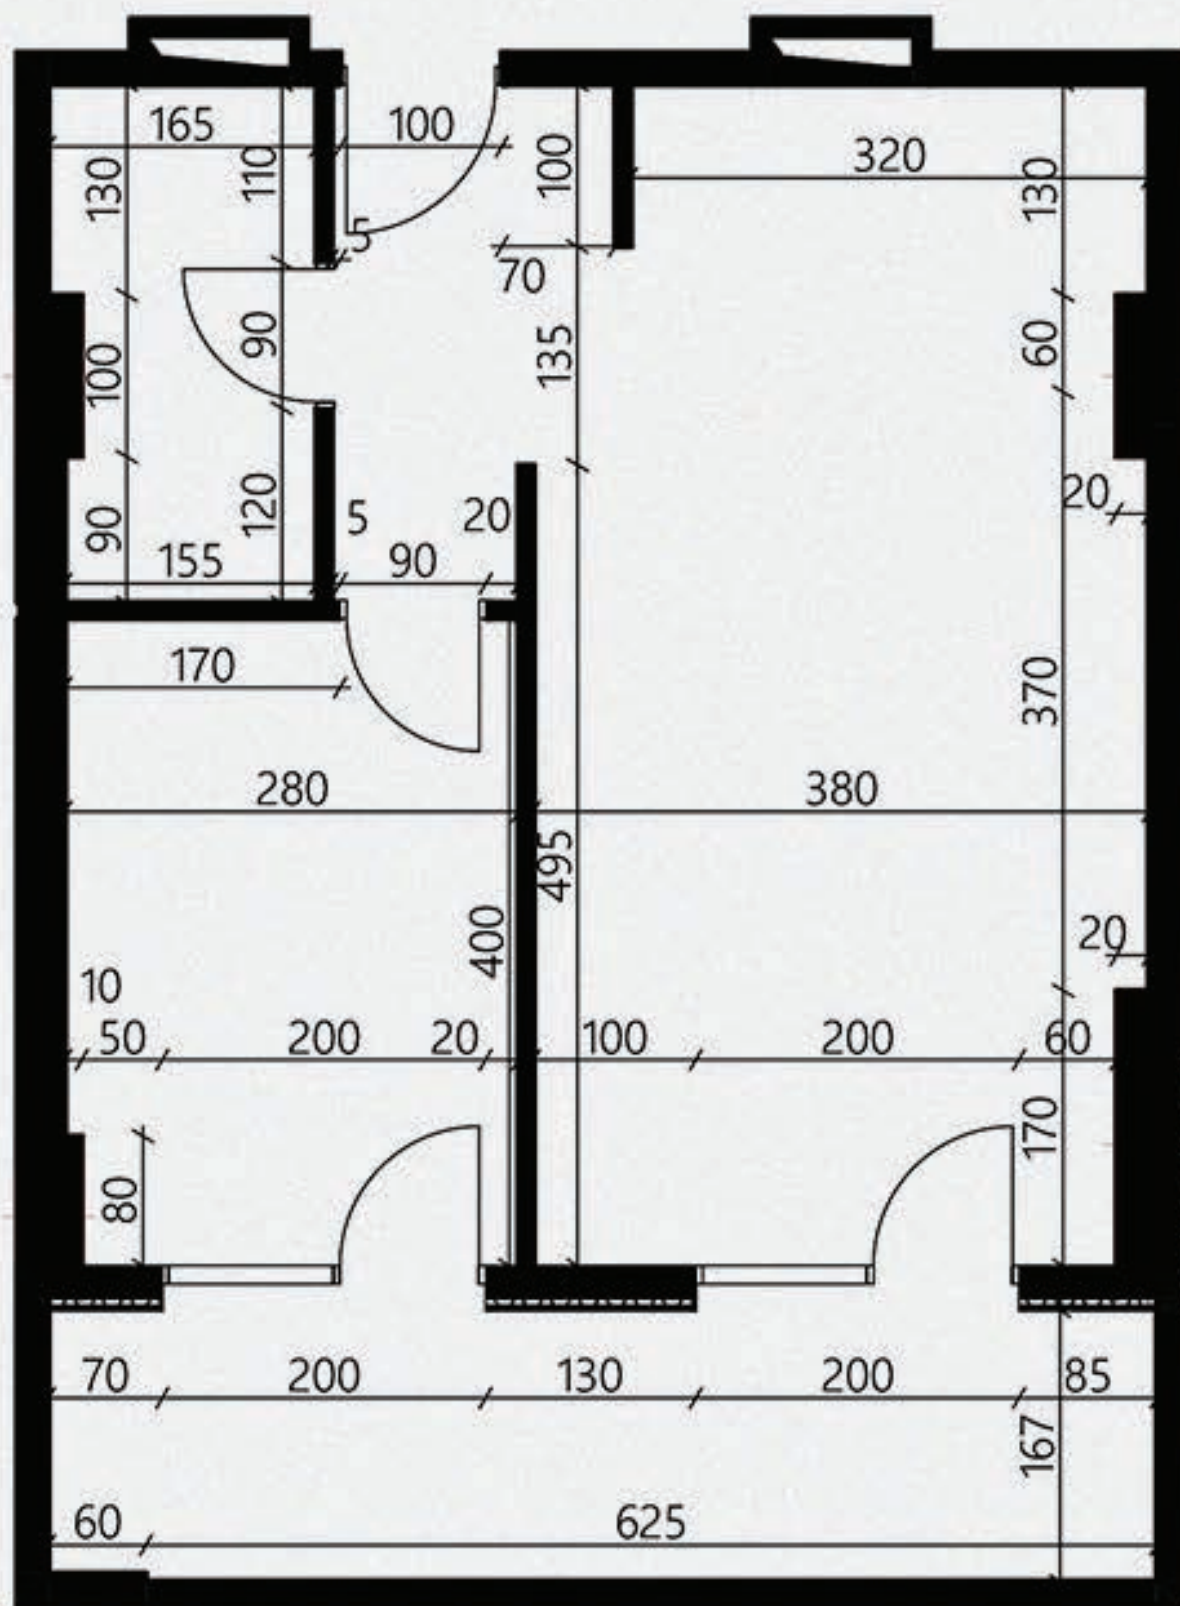

02.

მისაღები ოთახი - 27.2 მ<sup>2</sup>  
 საძინებელი - 11.2 მ<sup>2</sup>  
 სვალე წარბილი - 5.0 მ<sup>2</sup>  
 კოლი - 4.7 მ<sup>2</sup>

აივანი 1 - 11.4 მ<sup>2</sup>

საცხოვრებელი ფართი - 48.1 მ<sup>2</sup>  
 საერთო ფართი - 59.5 მ<sup>2</sup>



59.5 მ² რეგდარი



03.

მისაღები ოთახი - 27.2 მ²  
სამიწახალი - 11.2 მ²  
სველი წარბილი - 5.0 მ²  
ჰოლი - 4.7 მ²

აივანი 1 - 11.4 მ²

სამსოვრებელი ფართი - 48.1 მ²  
საერთო ფართი - 59.5 მ²

