


59.9 მ² აპარტის გეგმა

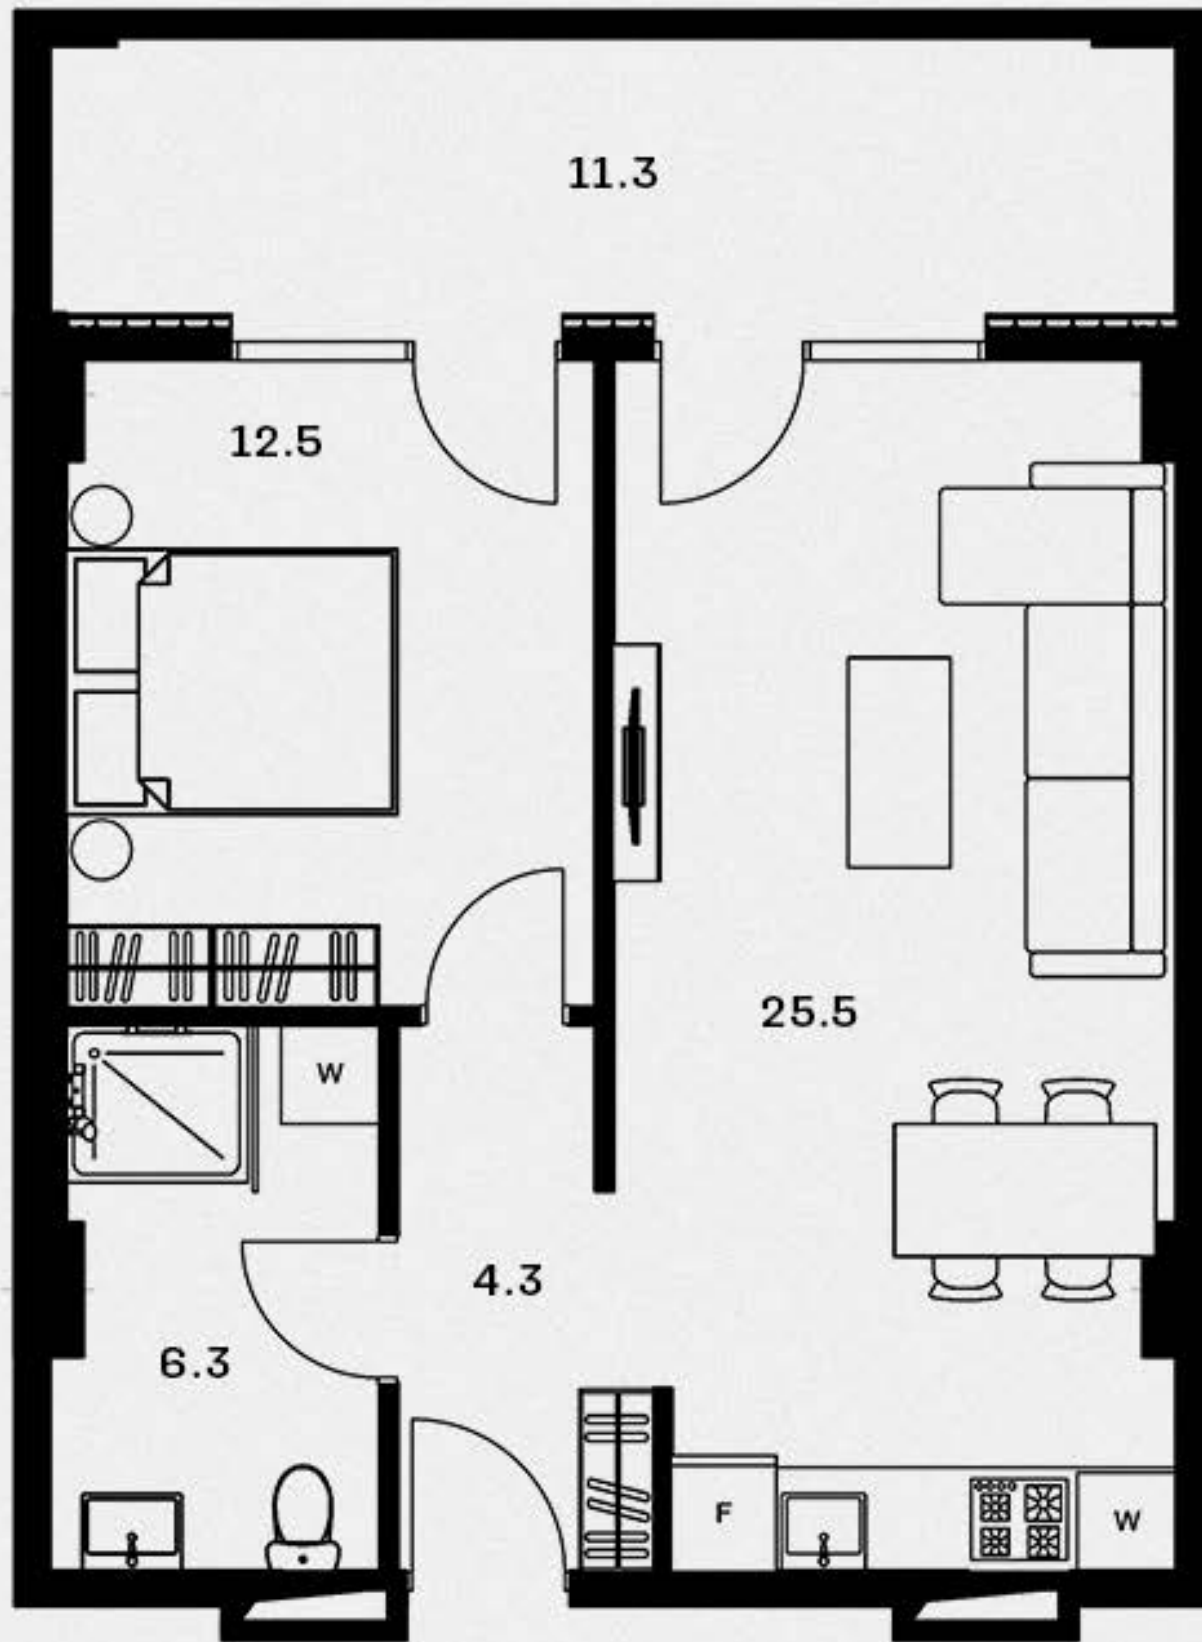


01.


მისაღები ოთახი - 25.5 მ²
 საძინებელი - 12.5 მ²
 სვალის წარბილი - 6.3 მ²
 კოლი - 4.3 მ²

აივანი 1 - 11.3 მ²

სამსახურებელი ფართი - 48.6 მ²
 საერთო ფართი - 59.9 მ²

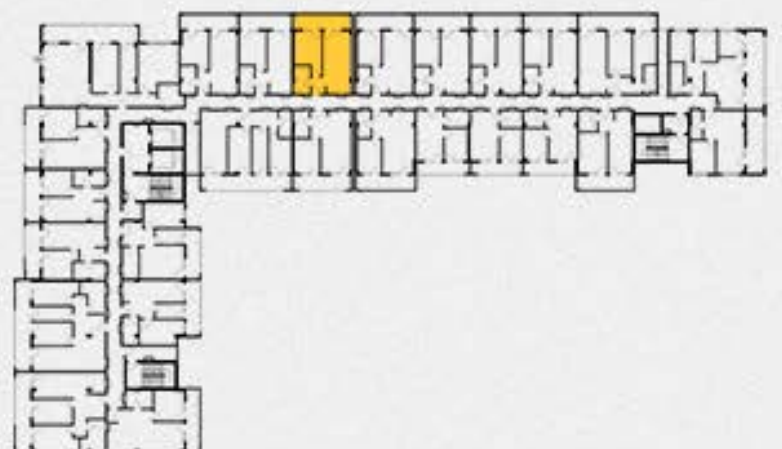

59.9 მ² ბინის გეგმა

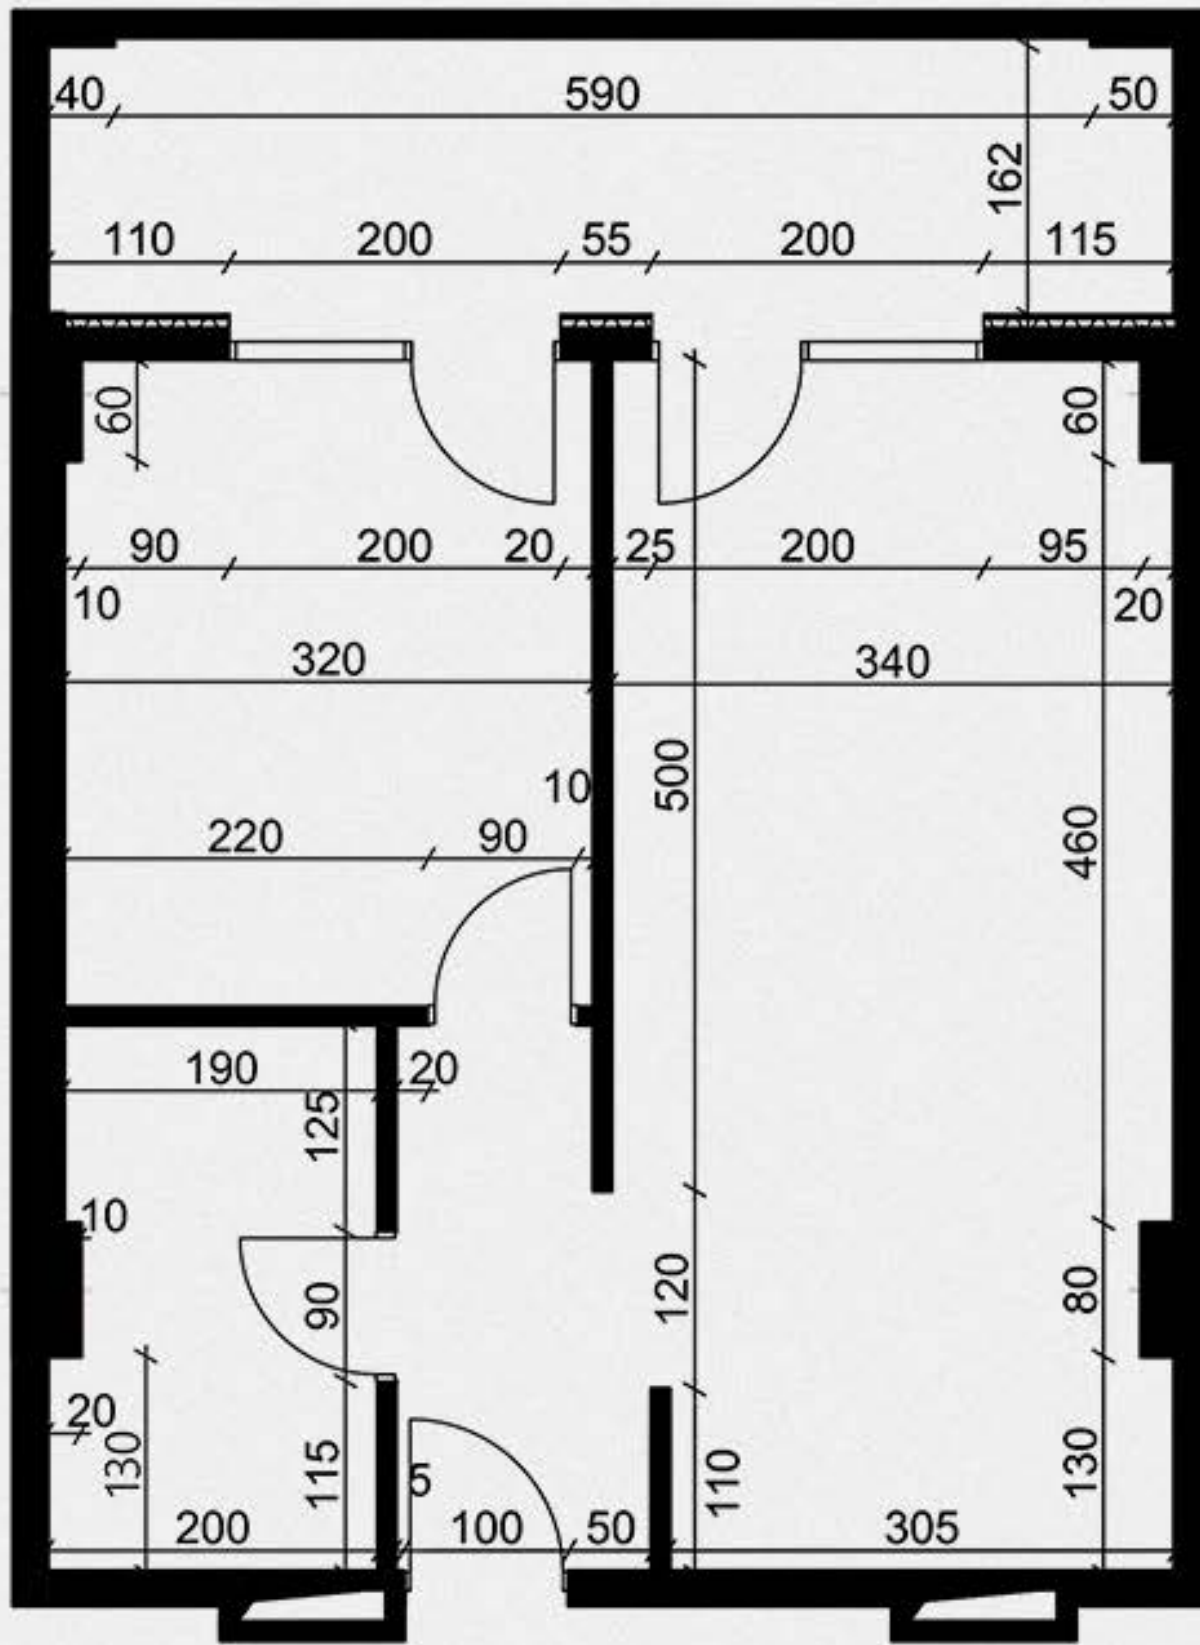


02.

მისაღები ოთახი - 25.5 მ²
 საძინებელი - 12.5 მ²
 სვალნი წარბილი - 6.3 მ²
 ჰოლი - 4.3 მ²

აივანი 1 - 11.3 მ²

სამსოვრებალი ფართი - 48.6 მ²
 საერთო ფართი - 59.9 მ²

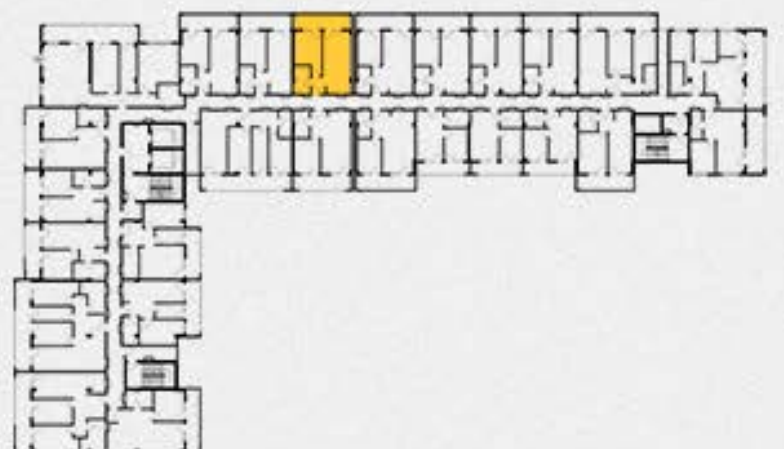

59.9 მ² რეგდარი



03.

მისაღები ოთახი - 25.5 მ²
სამიწებელი - 12.5 მ²
სვალე წარბილი - 6.3 მ²
ჰოლი - 4.3 მ²

აივანი 1 - 11.3 მ²

სამსოვრებელი ფართი - 48.6 მ²
სართო ფართი - 59.9 მ²

