


60.3 მ² აპარტის გეგმა

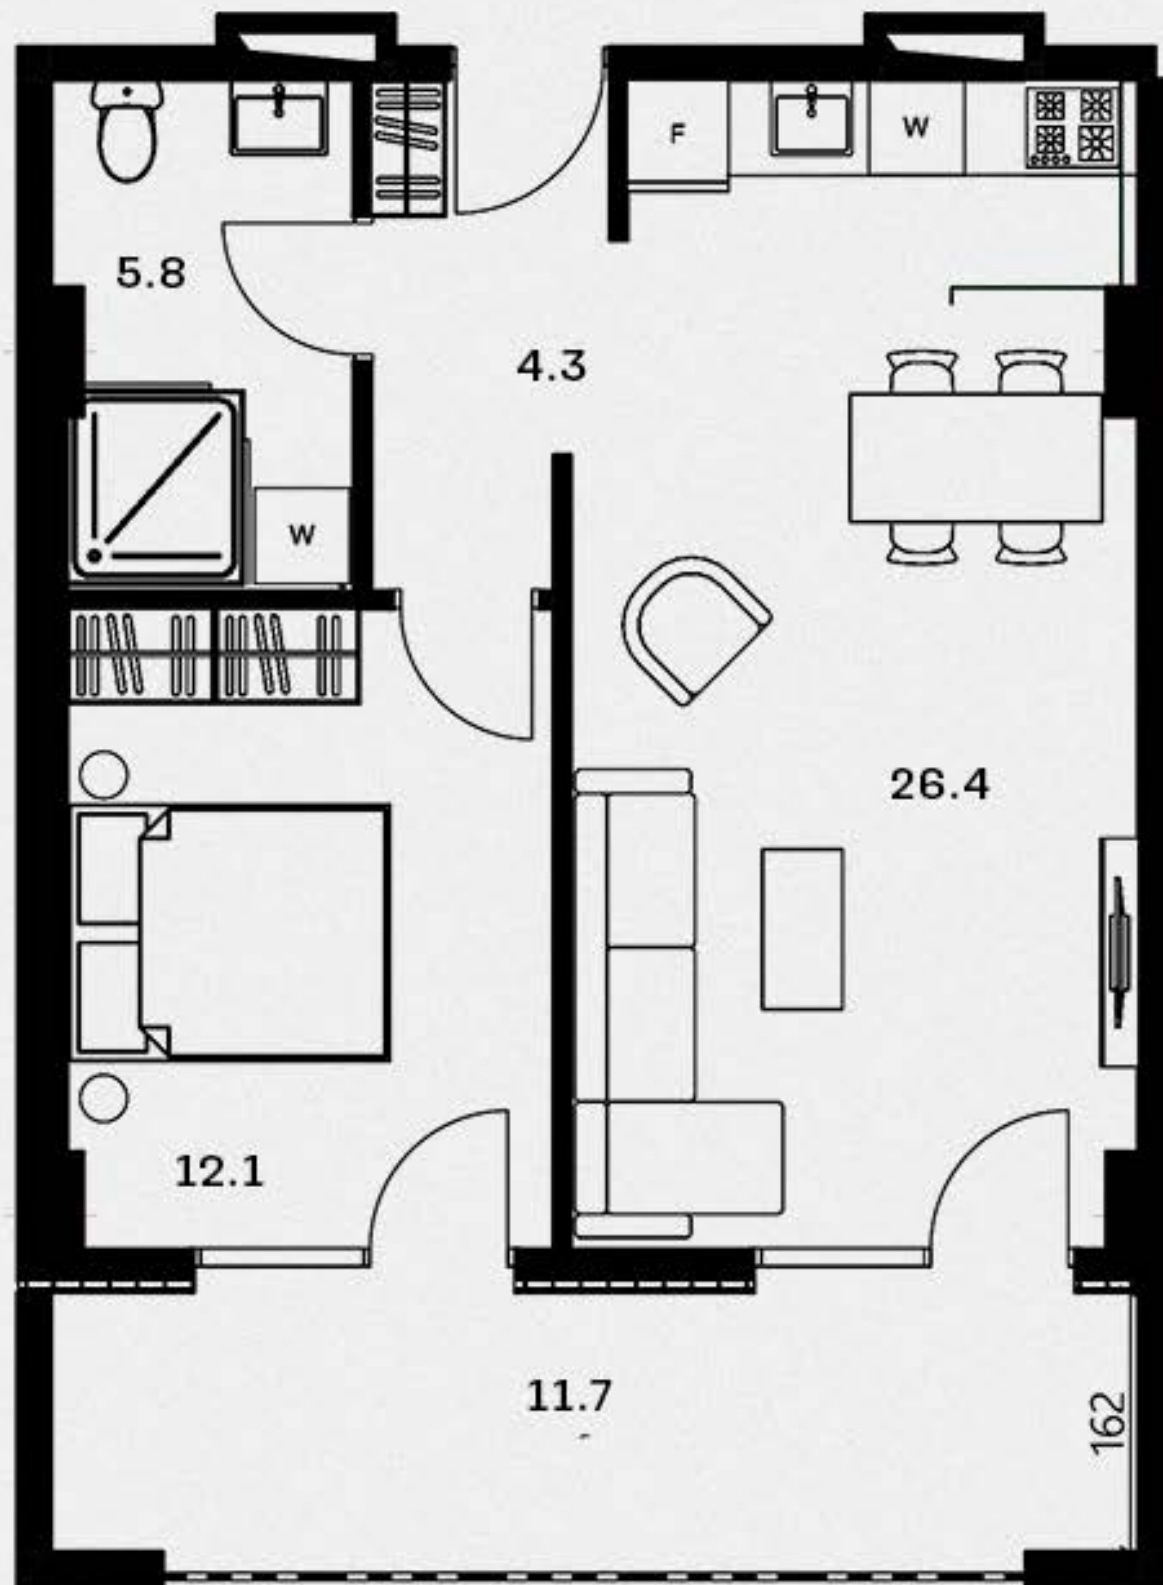


01.


მისაღები ოთახი - 26.4 მ²
 საძინებელი - 12.1 მ²
 სვალის წარბილი - 5.8 მ²
 კოლი - 4.3 მ²

აივანი 1 - 11.7 მ²

სამსახურებელი ფართი - 48.6 მ²
 საერთო ფართი - 60.3 მ²

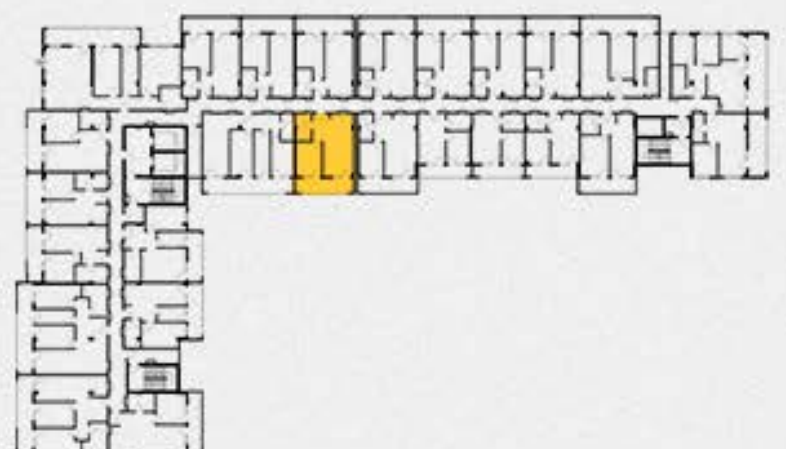

60.3 მ² ბინის გეგმა

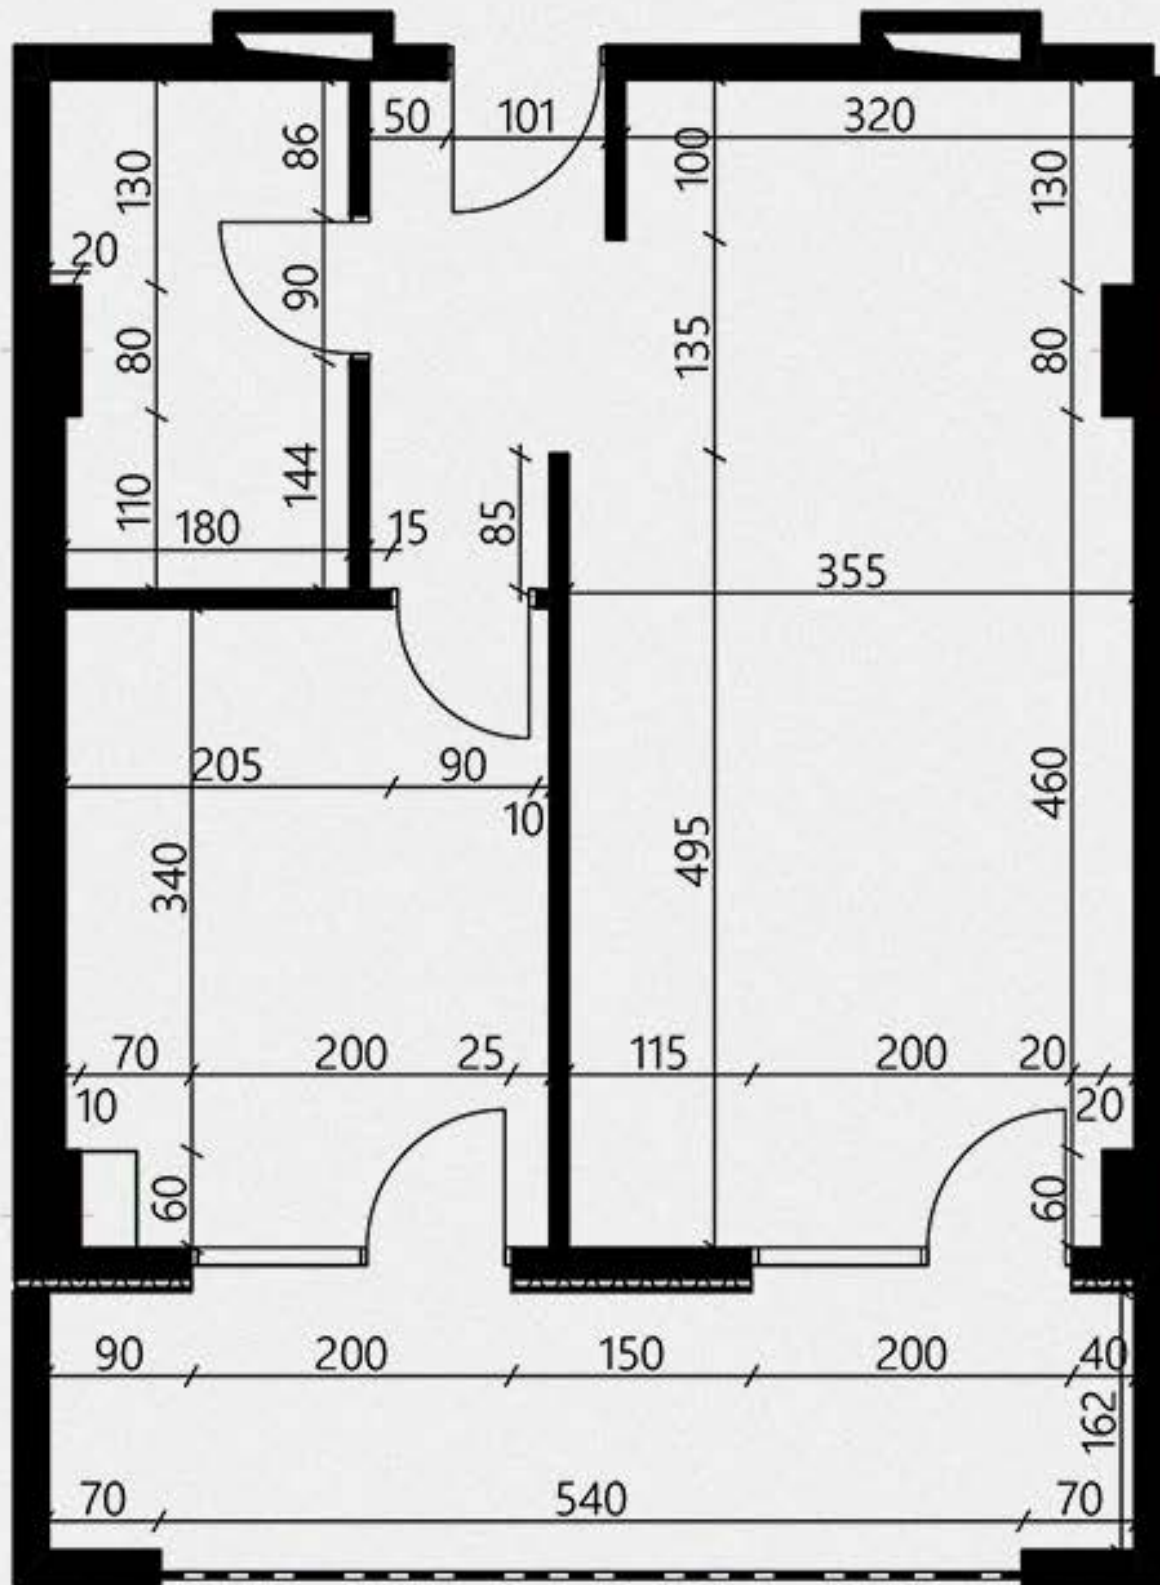


02.

მისაღები ოთახი - 26.4 მ²
 საძინებელი - 12.1 მ²
 სვალის წარბილი - 5.8 მ²
 კოლი - 4.3 მ²

აივანი 1 - 11.7 მ²

სამსახურებელი ფართი - 48.6 მ²
 საერთო ფართი - 60.3 მ²

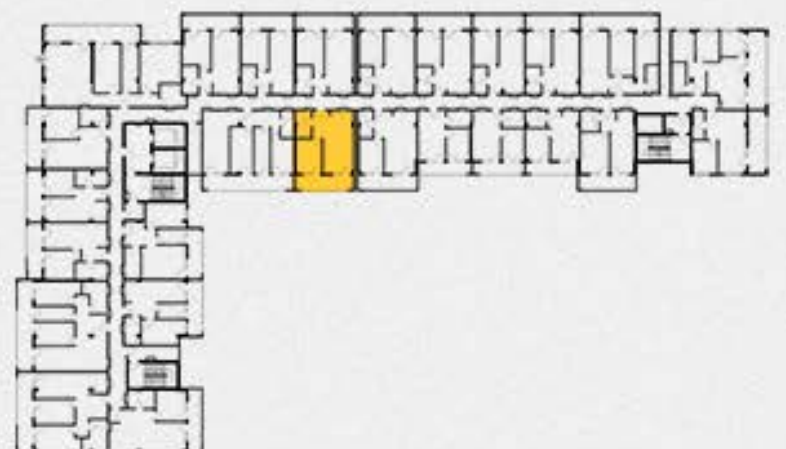

60.3 მ² რეგლარი



03.

მისაღები ოთახი - 26.4 მ²
სამიწახალი - 12.1 მ²
სვალე წარბილი - 5.8 მ²
ჰოლი - 4.3 მ²

აივანი 1 - 11.7 მ²

სამსოვრბელი ფართი - 48.6 მ²
სართო ფართი - 60.3 მ²

