


Roof გაგაჩინის
Roof 56.4

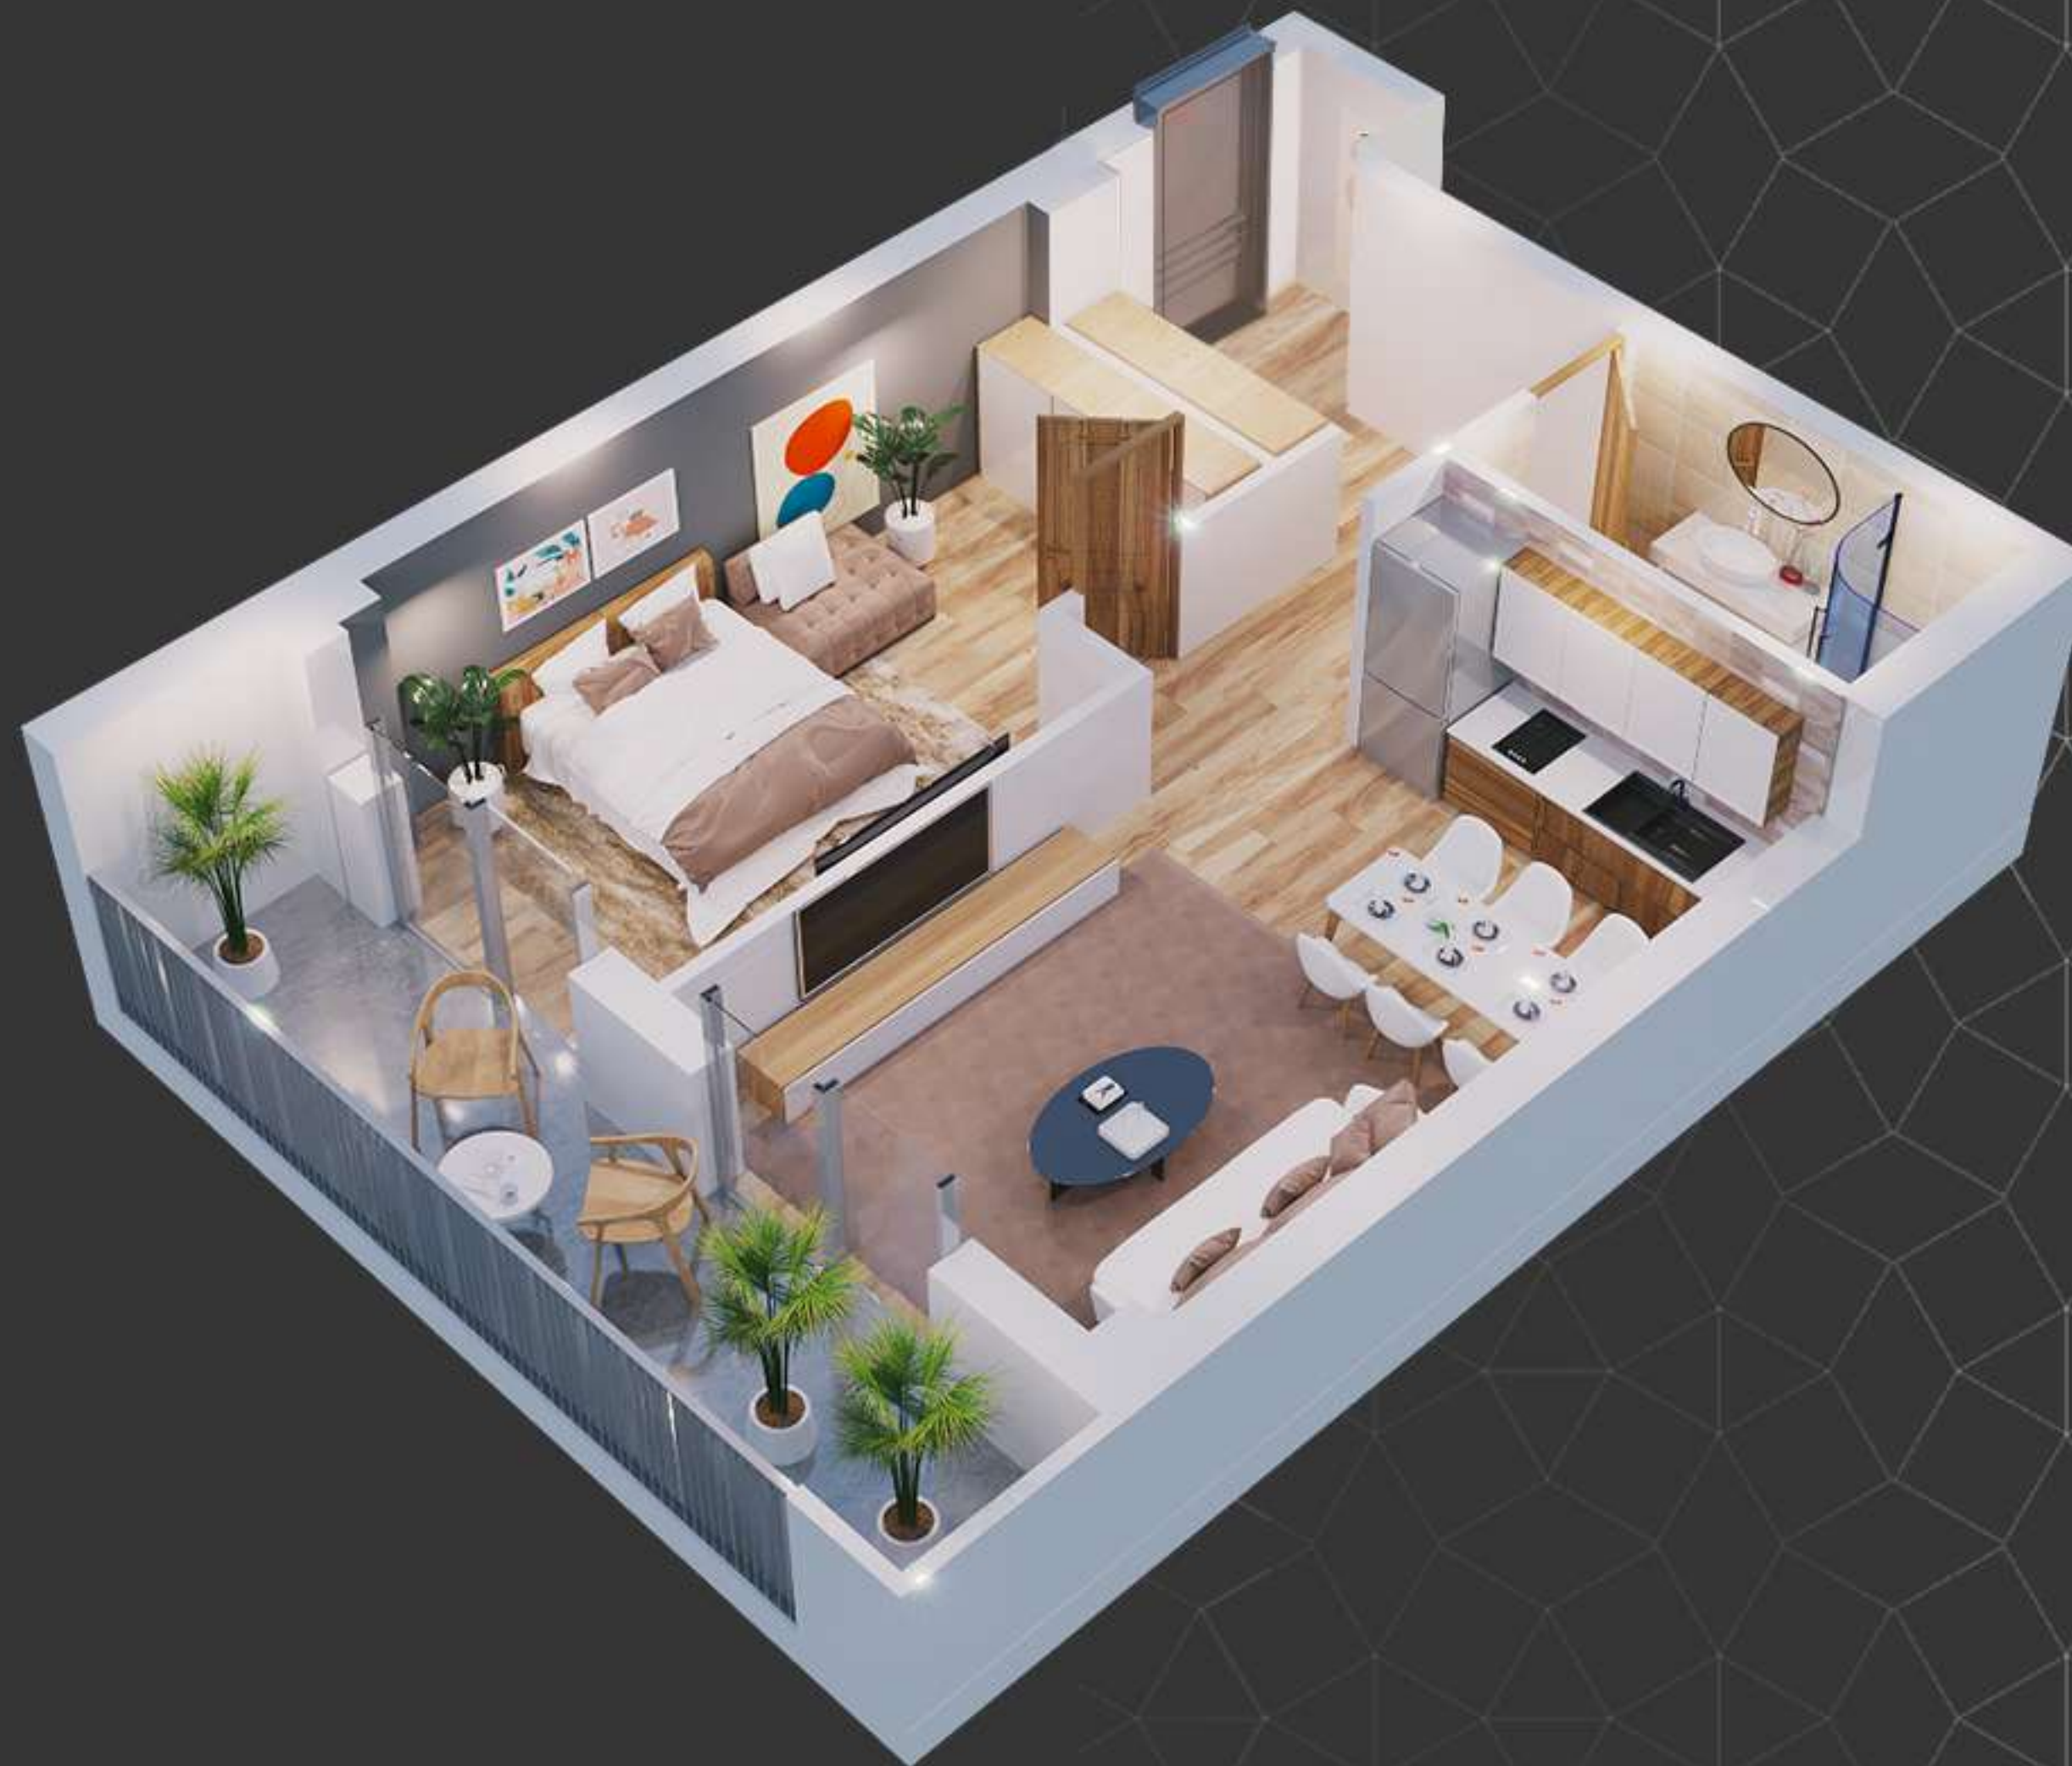


სანსომიხიბანი ფანი 47.1

სანაფხანი ფანი 9.3

Roofdevelopment.ge



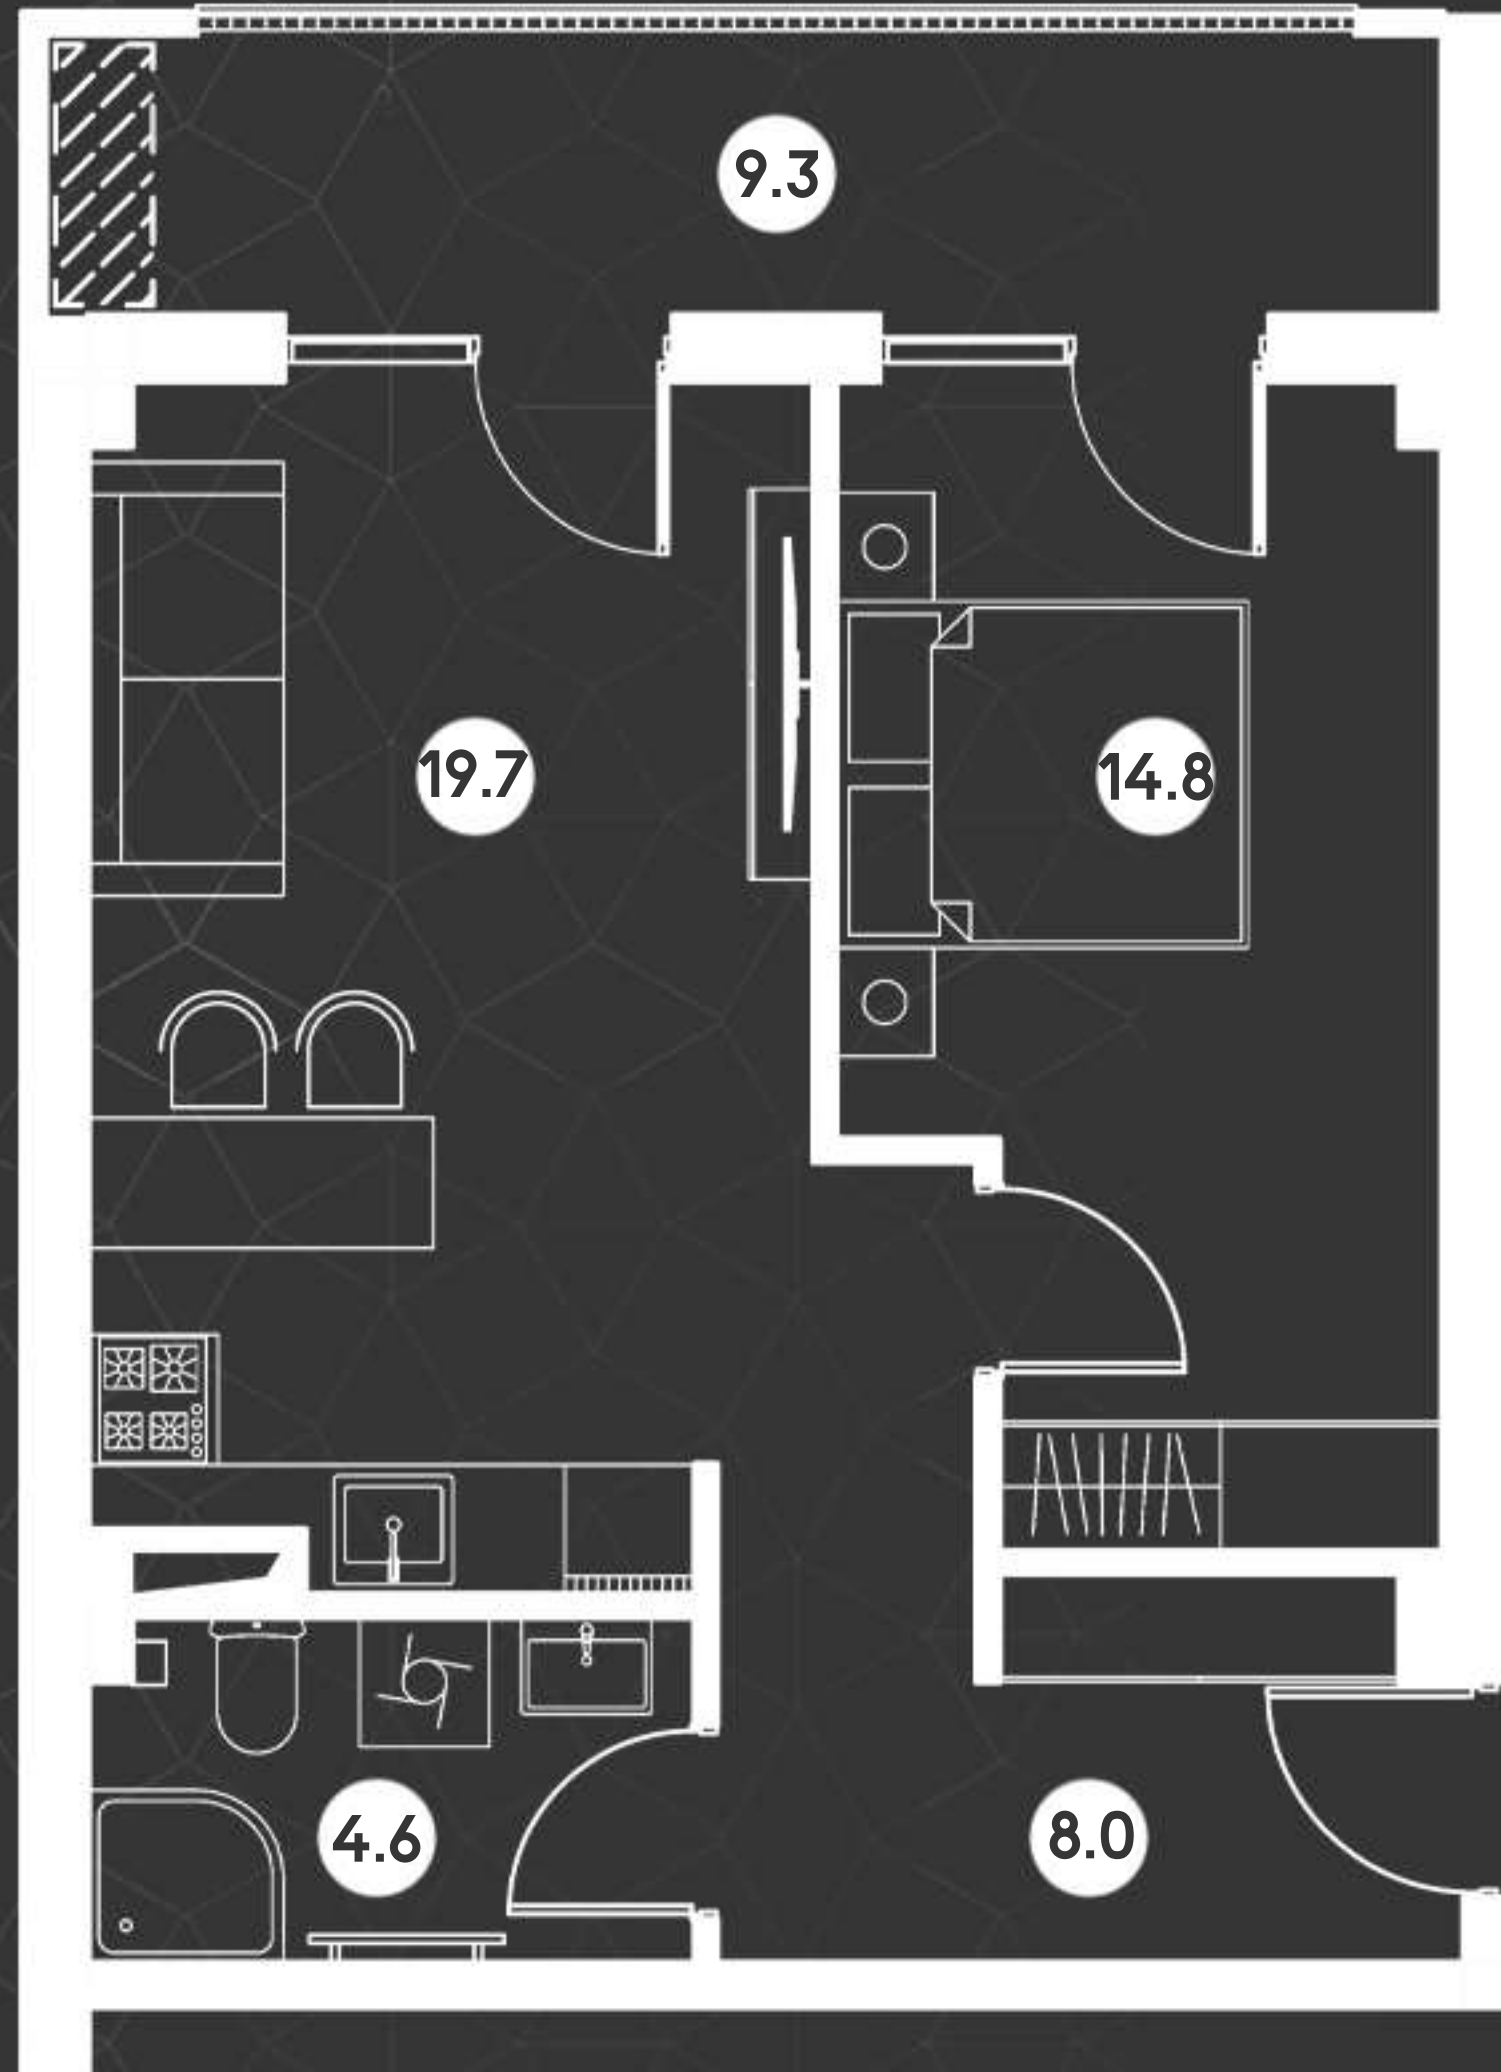

Roof 56.4

წვეჯის მოწყობის
ბეჭედი

სტუდიო 19.7
საძინებელი 14.8
სააბაზანო 4.6
ჰოლი 8.0

აივანი 9.3



Roof 56.4

თიან ბეჭედი

