

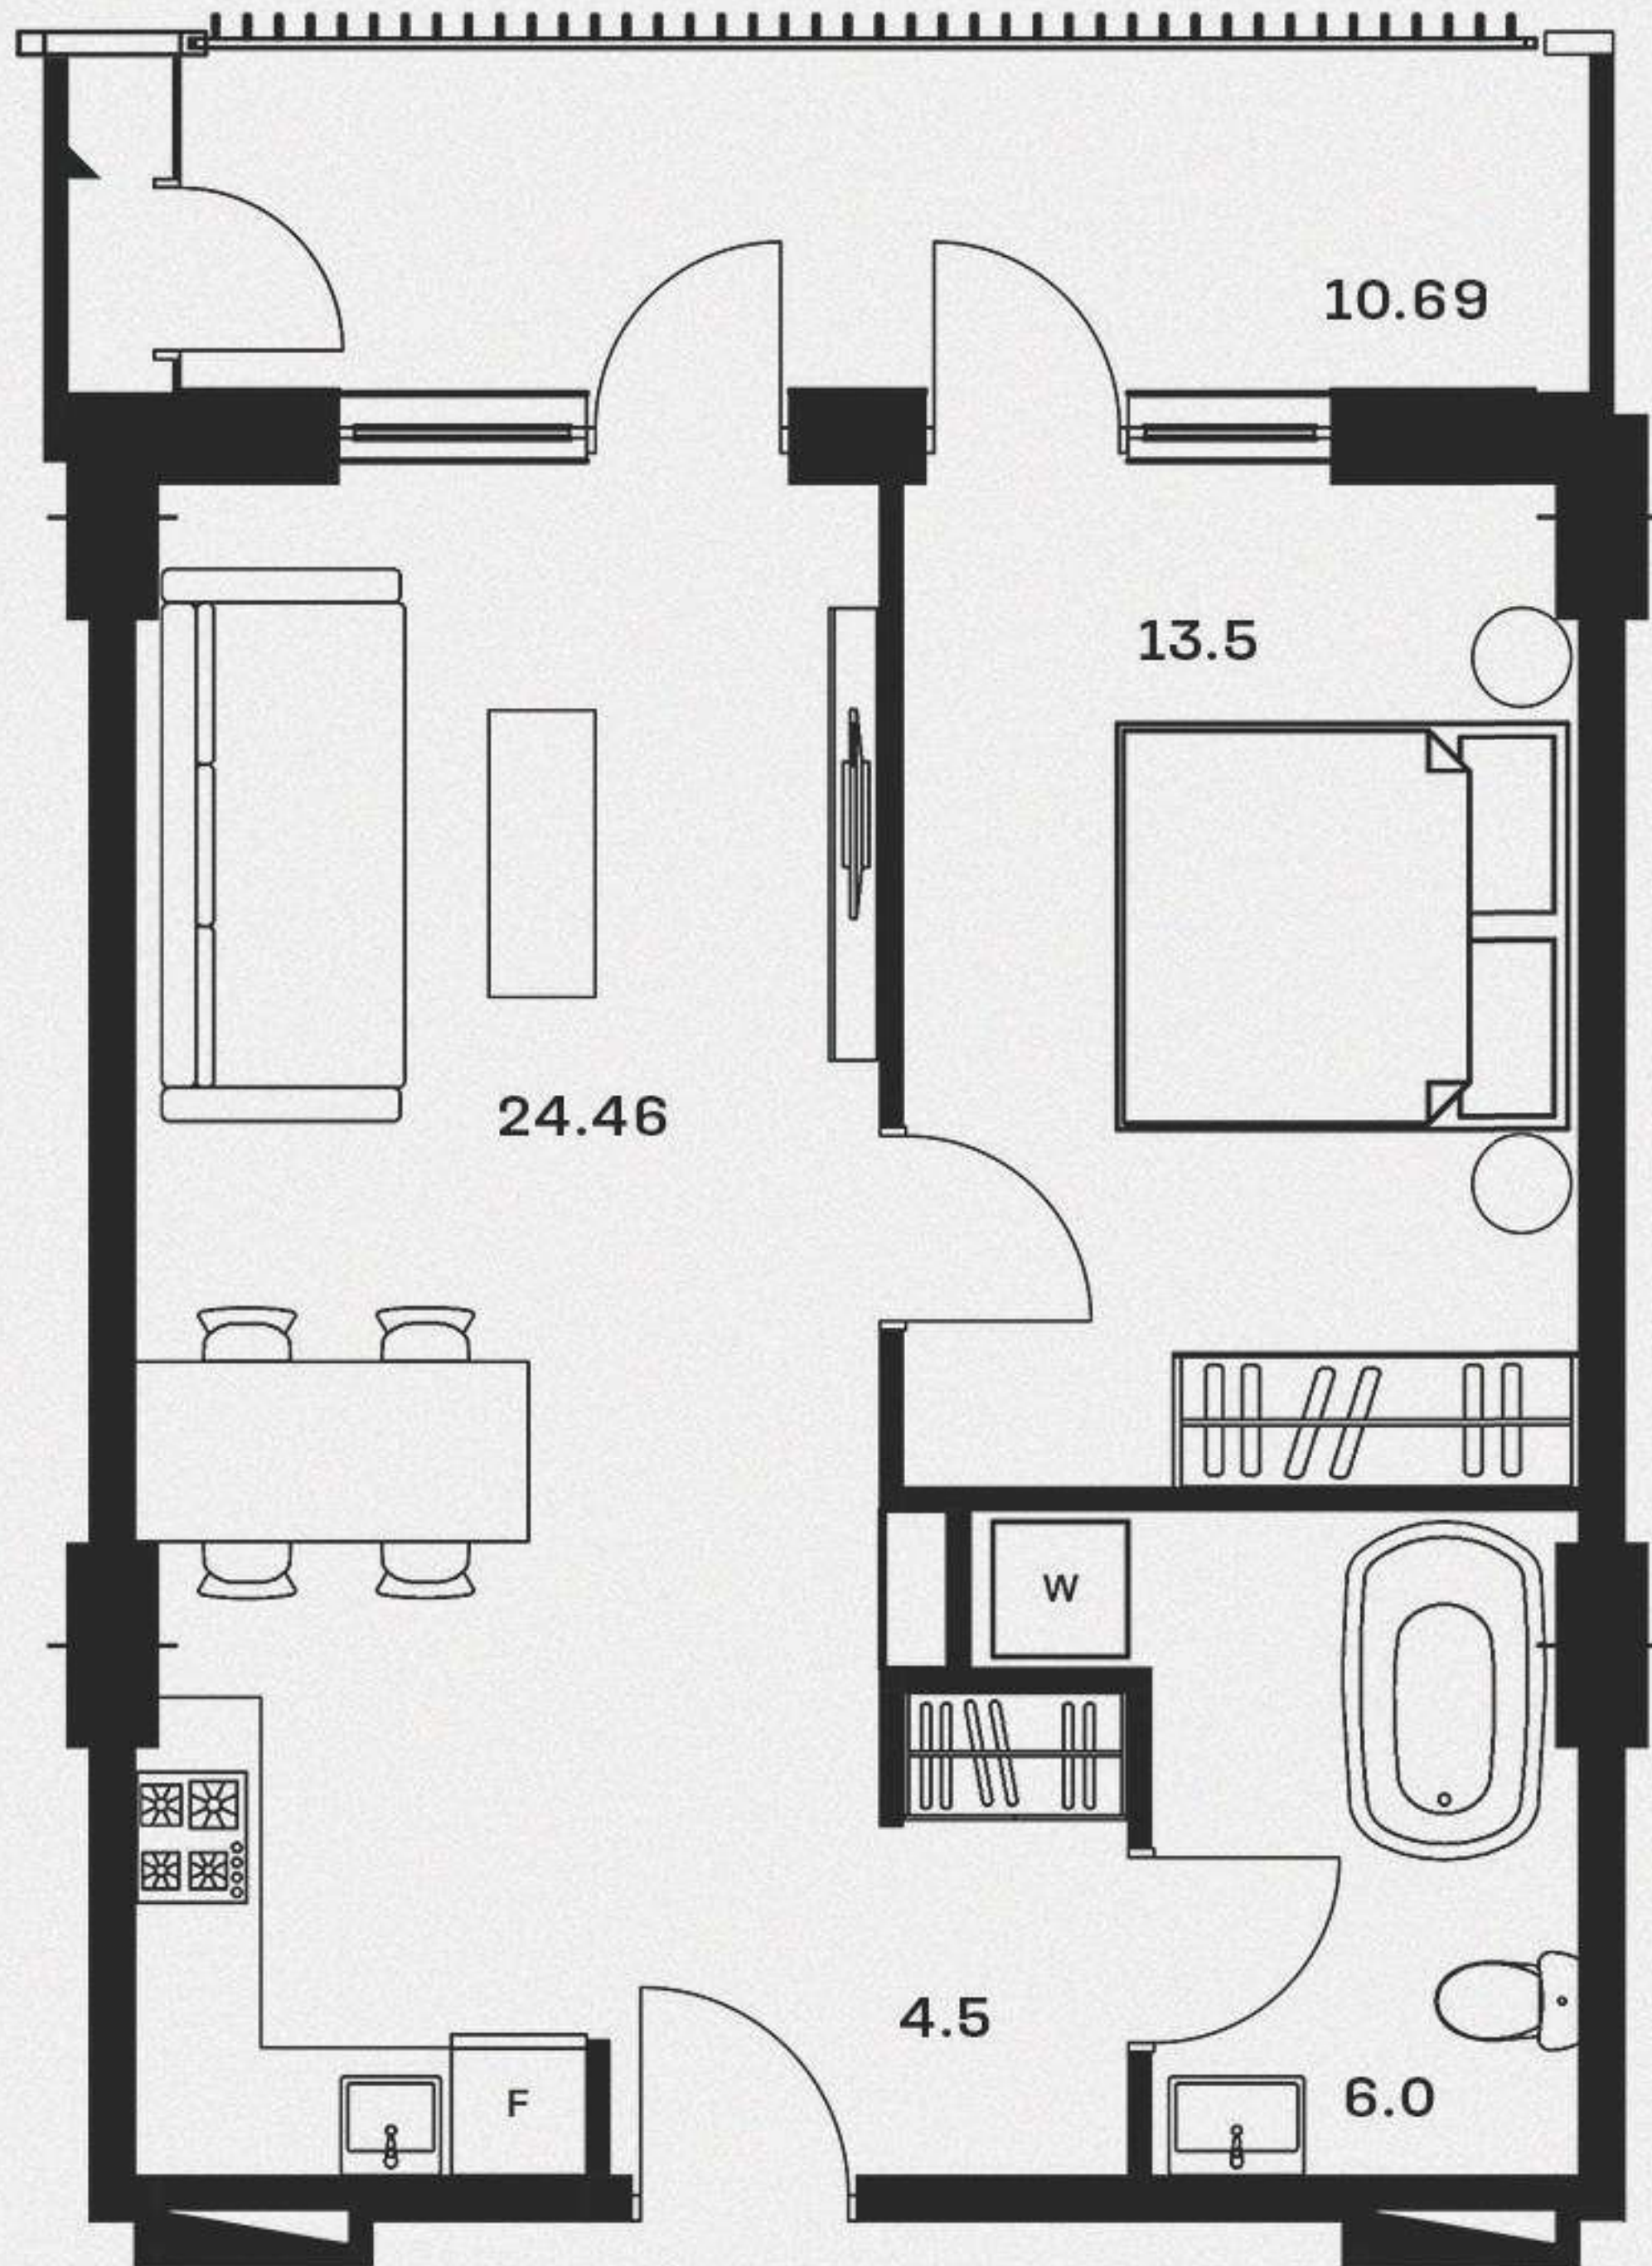
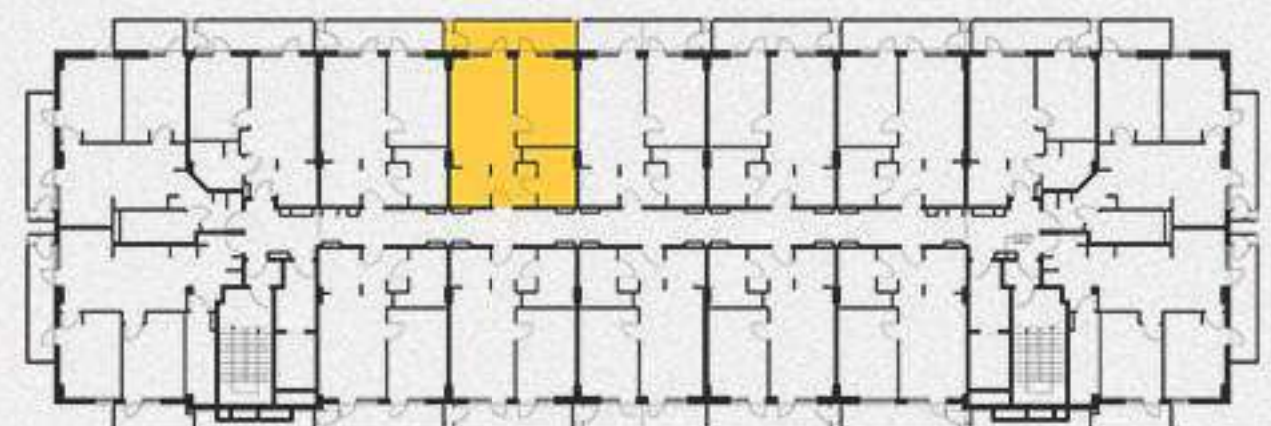


59.15 მ² აპარტის ზეგნამისაღები ოთახი - 24.46 მ²სამიწახალაი - 13.5 მ²სველი წერტილი - 6.0 მ²ჰოლი - 4.5 მ²აივანი 1 - 10.69 მ²საცხოვრებელი ფართი - 48.46 მ²საერთო ფართი - 59.15 მ²

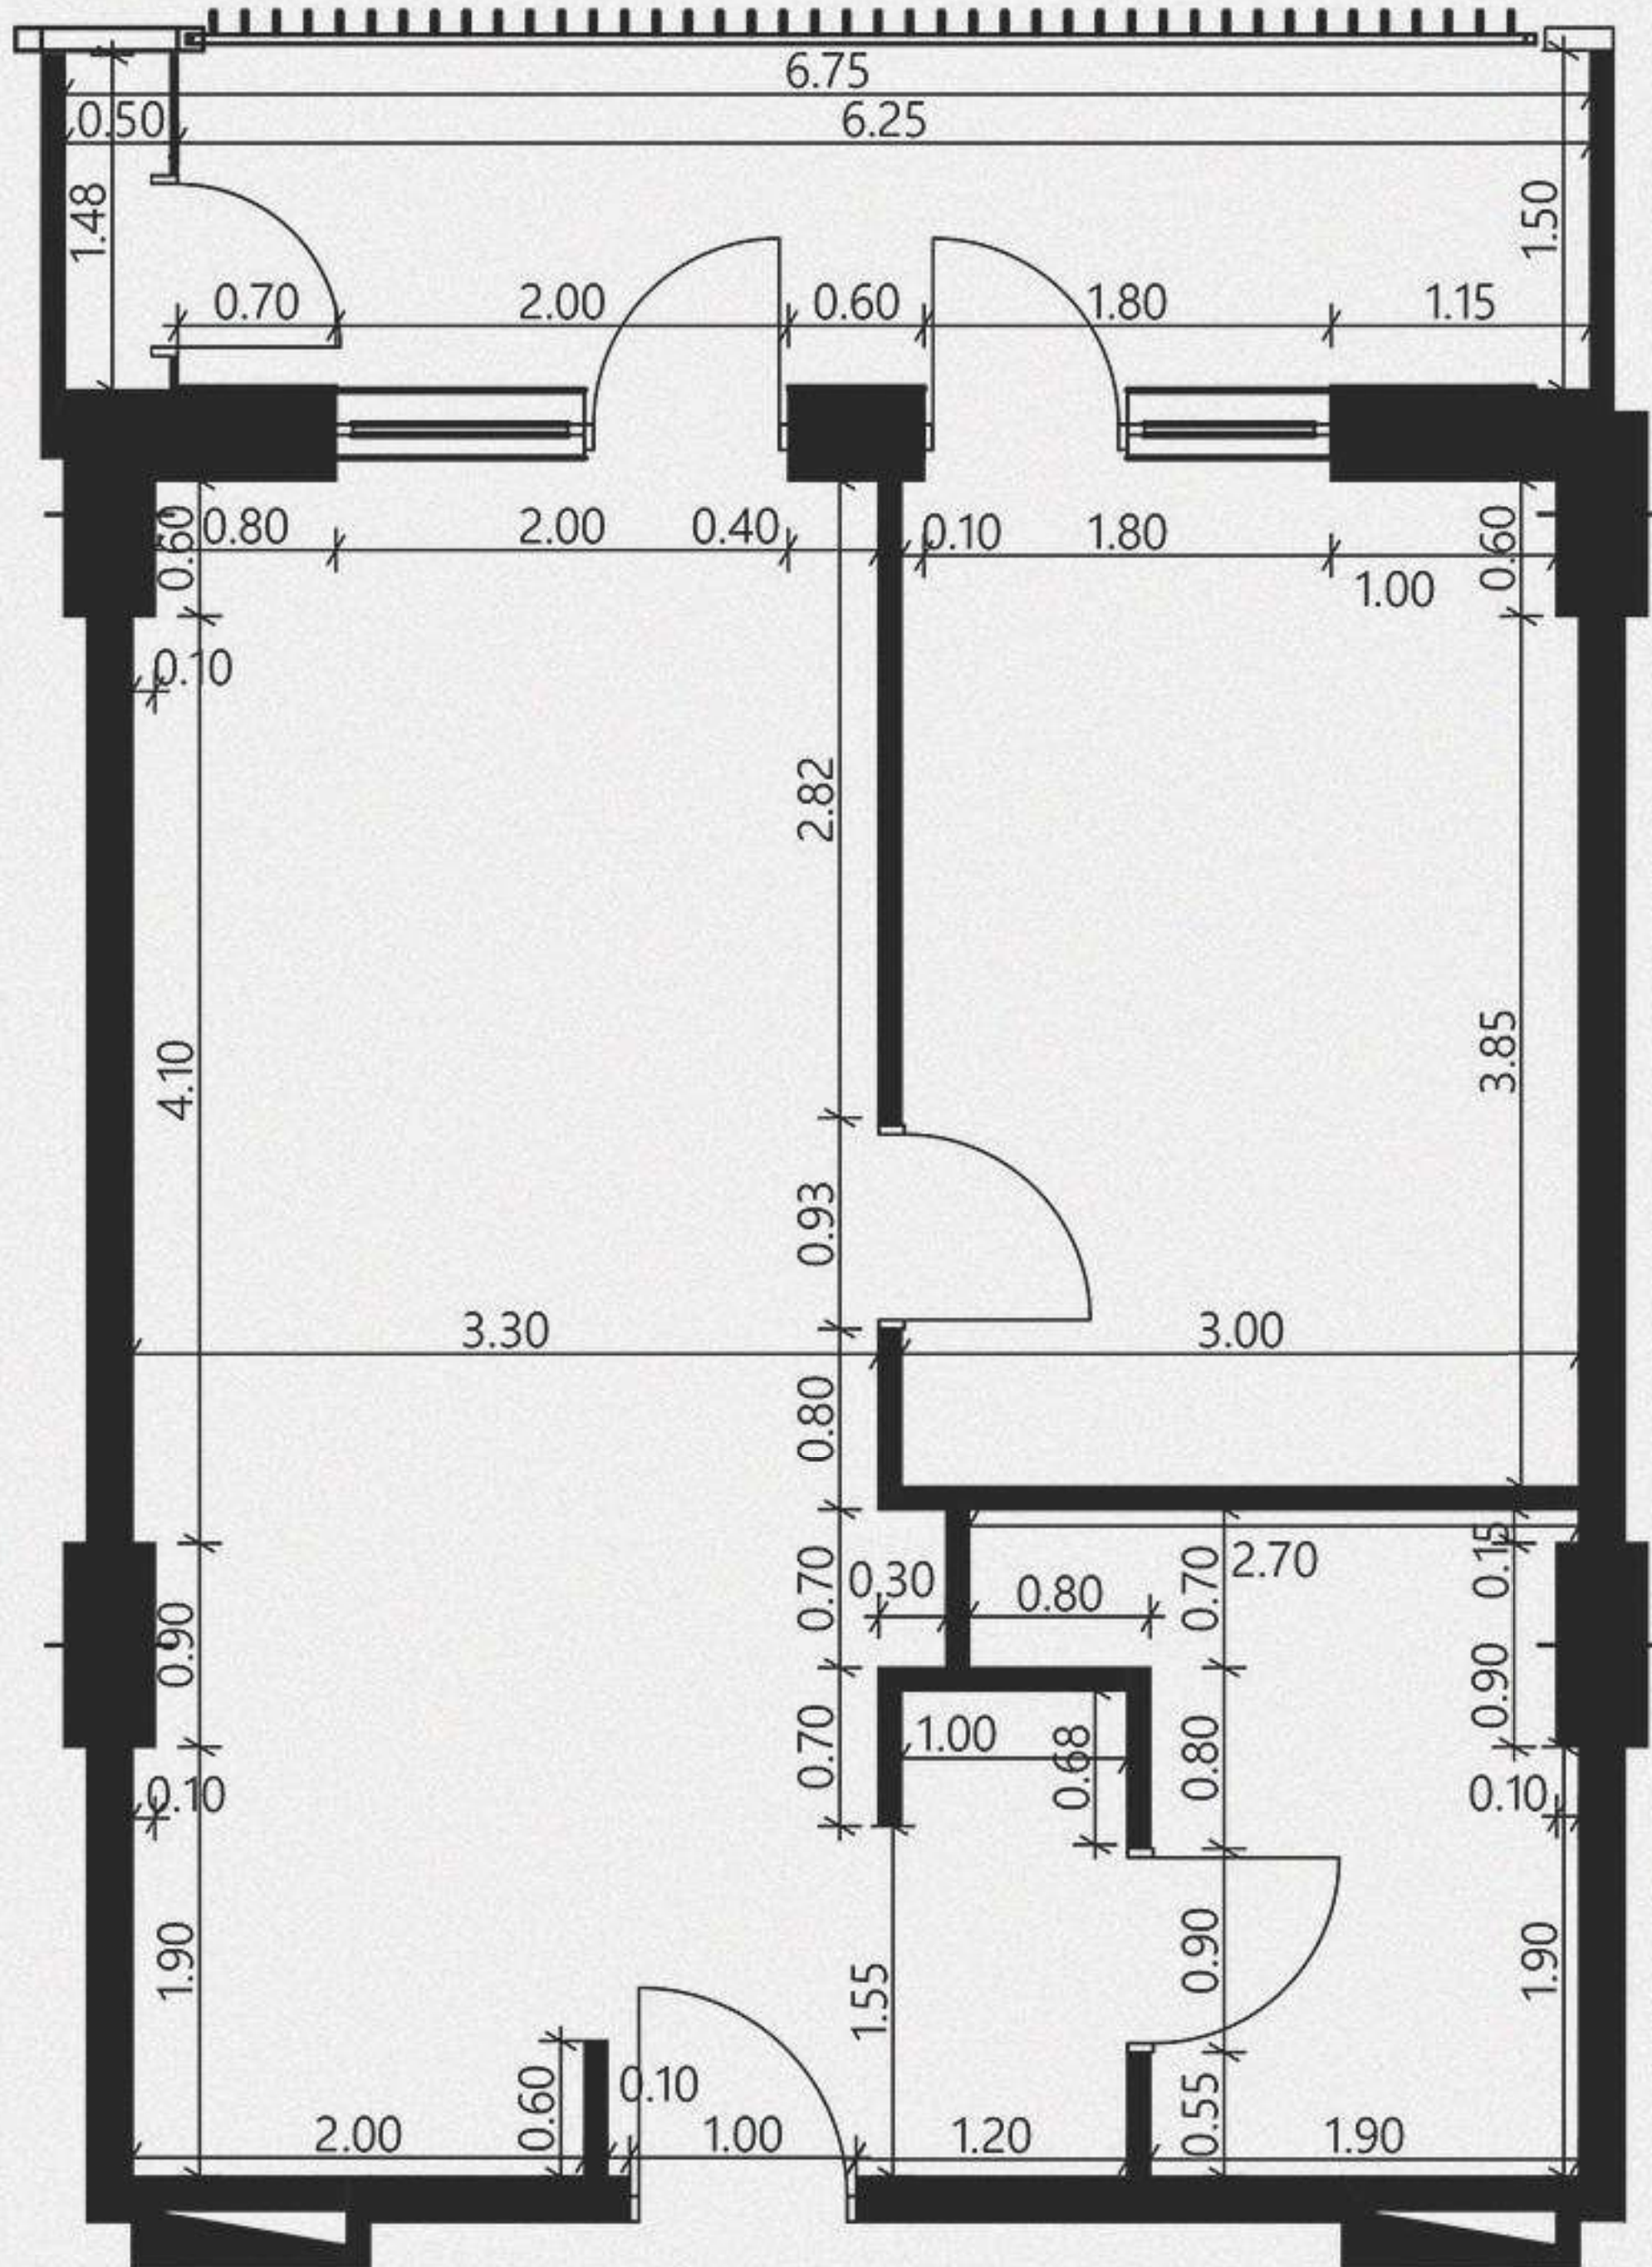

საცხოვრებელი ფართი - 48.46 მ²
საერთო ფართი - 59.15 მ²

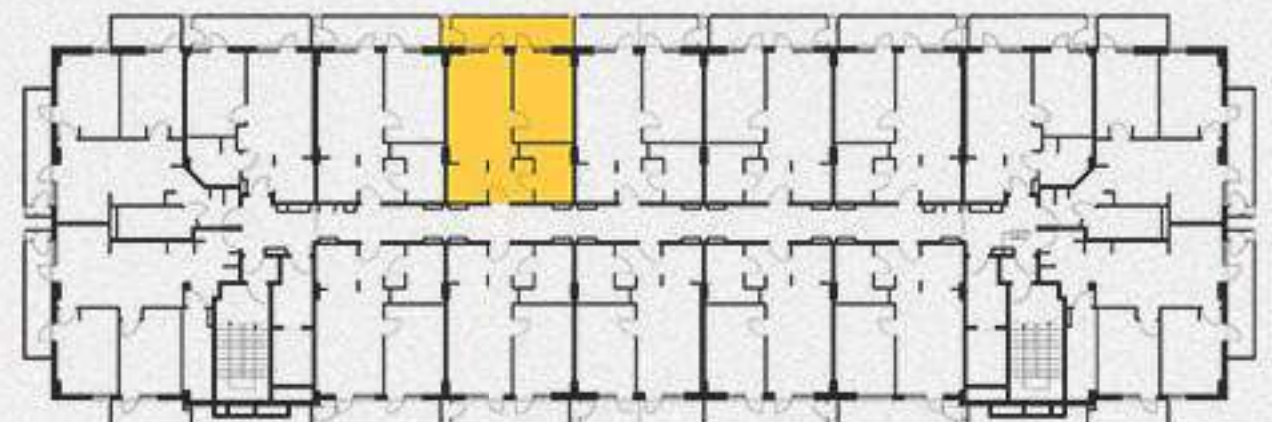

59.15 მ² რეგლარი



03.

მისაღები ოთახი - 24.46 მ²
 საძინებელი - 13.5 მ²
 სვლი წერტილი - 6.0 მ²
 ჰოლი - 4.5 მ²

აივანი 1 - 10.69 მ²

საცხოვრებელი ფართი - 48.46 მ²
 საერთო ფართი - 59.15 მ²

