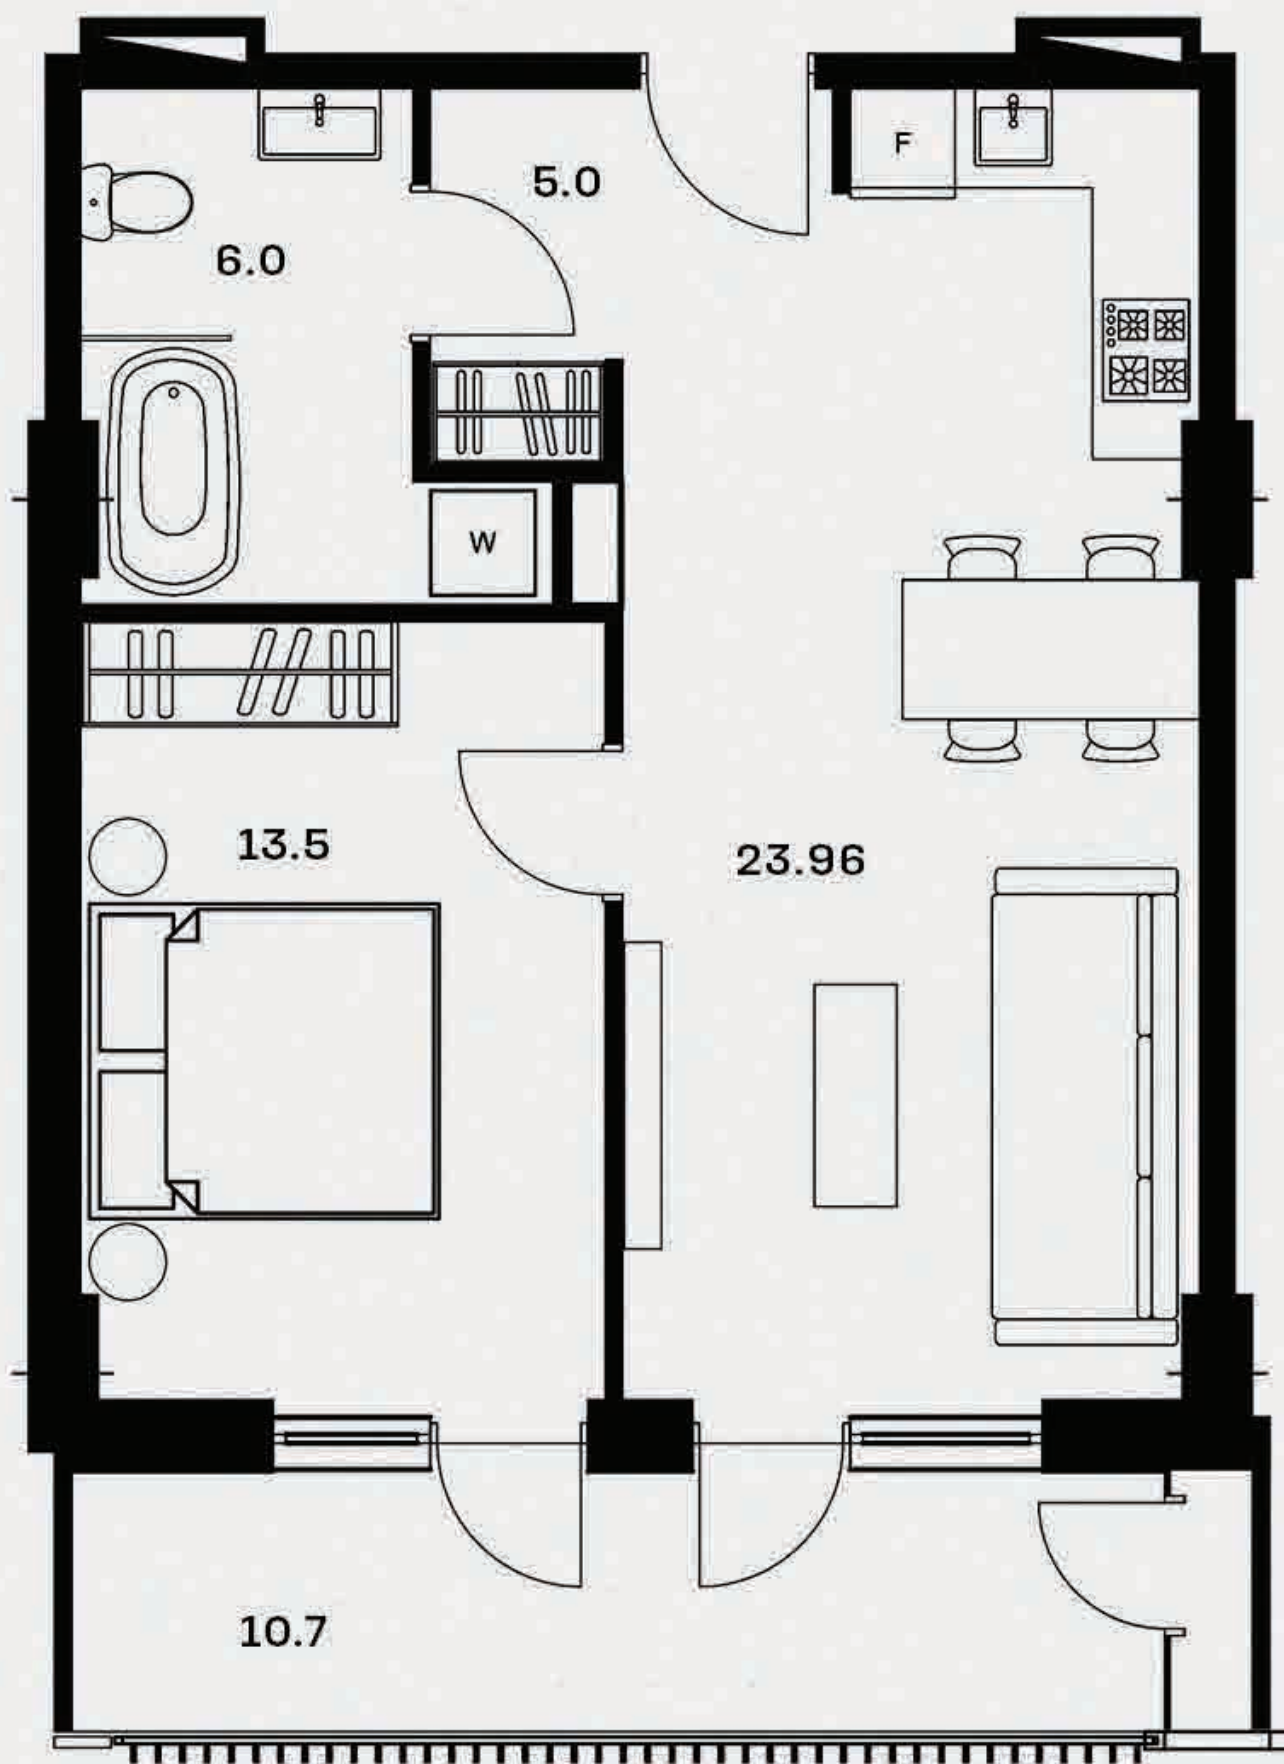


59.16 М² ПЛАН МЕБЕЛИ


01.

ГОСТИНАЯ - 23.96 М²
 СПАЛЬНЯ - 13.5 М²
 ВАННАЯ КОМНАТА - 6.0 М²
 ПРИХОЖАЯ - 5.0 М²

БАЛКОН 1 - 10.7 М²

ЖИЛАЯ ПЛОЩАДЬ - 48.46 М²
 ОБЩАЯ ПЛОЩАДЬ - 59.16 М²

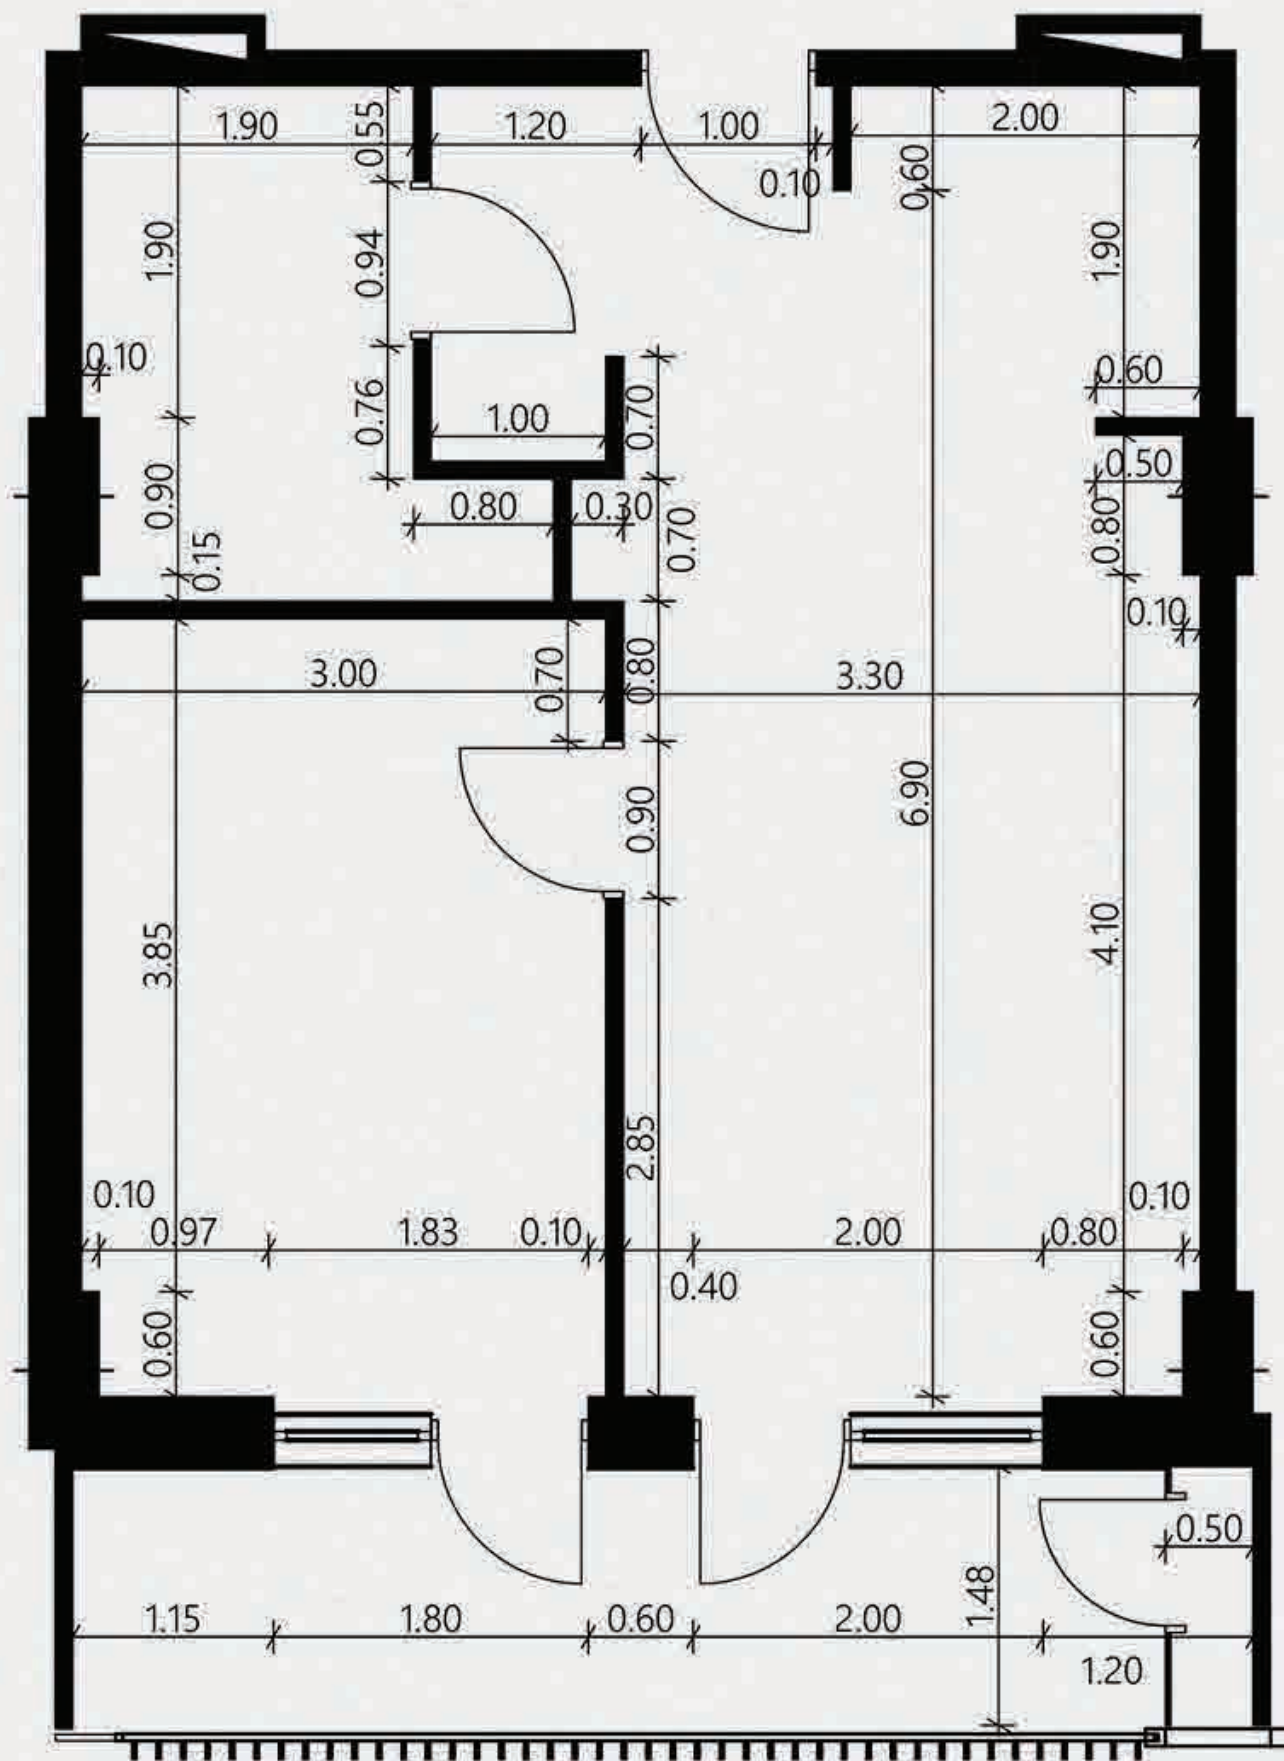

59.16 М² ПЛАН КВАРТИРЫ

02.

ГОСТИНАЯ - 23.96 М²
 СПАЛЬНЯ - 13.5 М²
 ВАННАЯ КОМНАТА - 6.0 М²
 ПРИХОЖАЯ - 5.0 М²

БАЛКОН 1 - 10.7 М²

ЖИЛАЯ ПЛОЩАДЬ - 48.46 М²
 ОБЩАЯ ПЛОЩАДЬ - 59.16 М²



59.16 М² РЕНДЕР



03.

ГОСТИНАЯ - 23.96 М²
СПАЛЬНЯ - 13.5 М²
ВАННАЯ КОМНАТА - 6.0 М²
ПРИХОЖАЯ - 5.0 М²

БАЛКОН 1 - 10.7 М²

ЖИЛАЯ ПЛОЩАДЬ - 48.46 М²
ОБЩАЯ ПЛОЩАДЬ - 59.16 М²

