



59.12 მ² აპანის მანძი

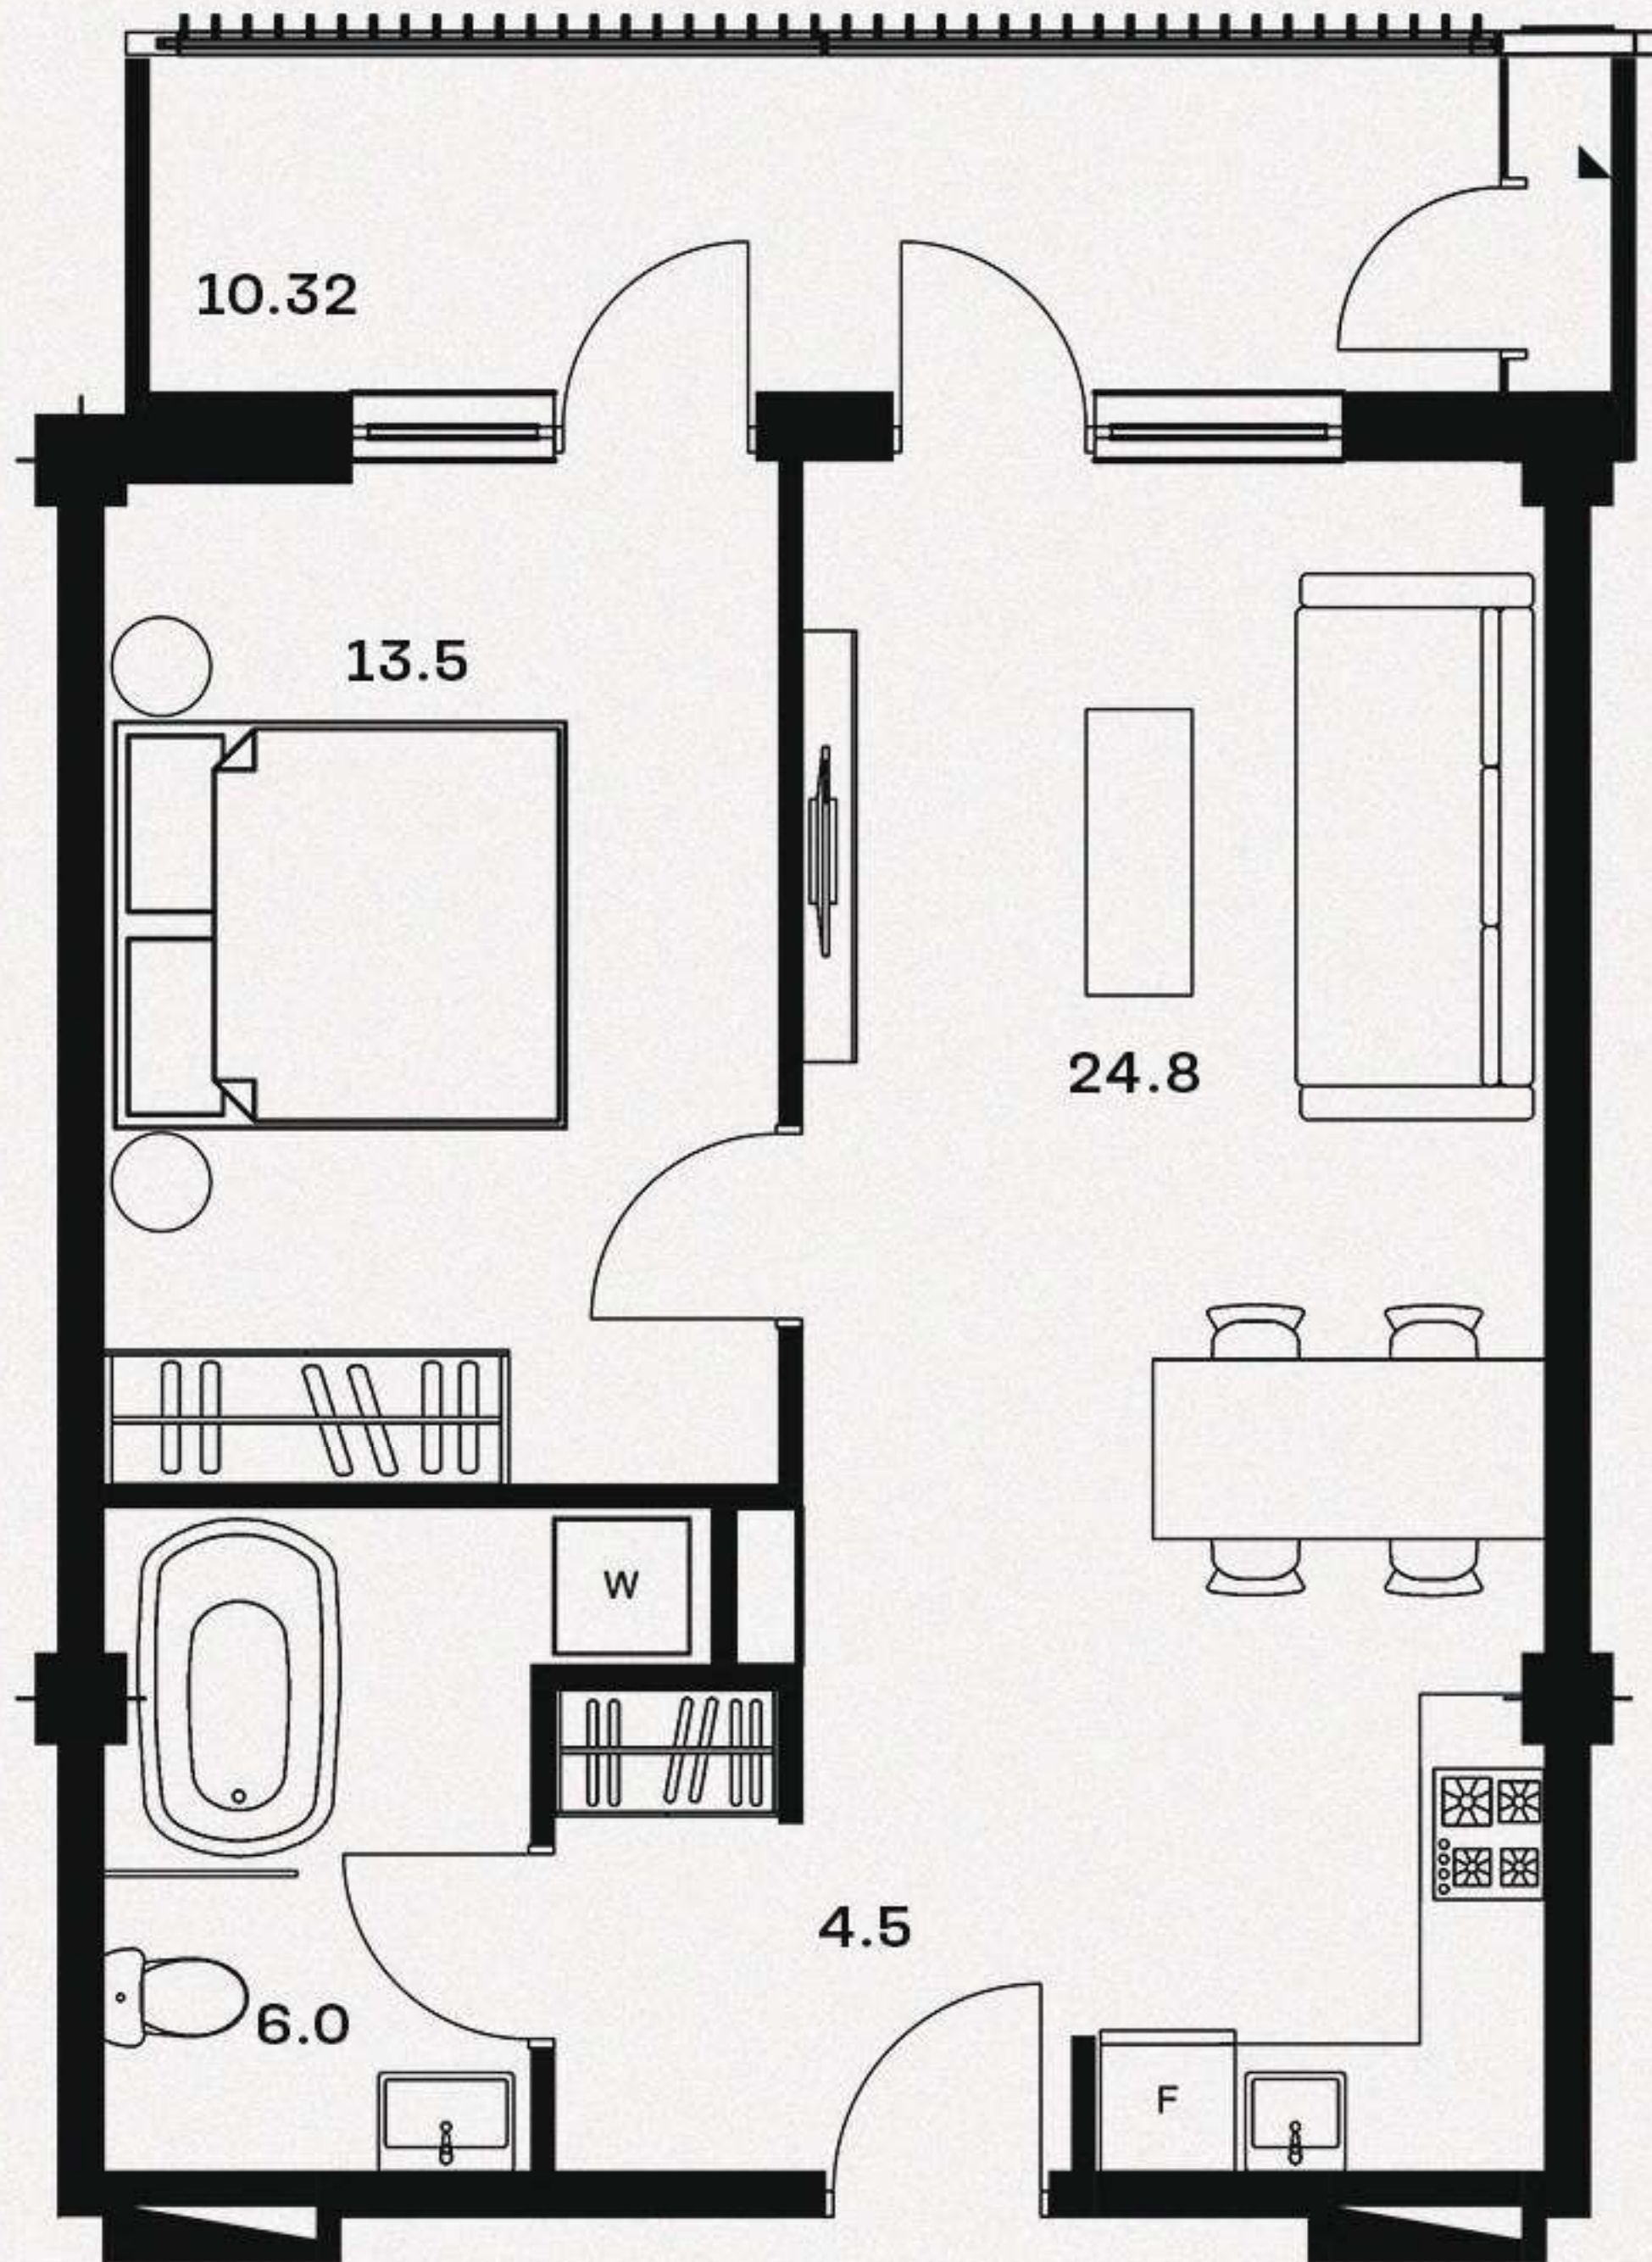


მისაღები ოთახი - 24.8 მ²
 საძინებელი - 13.5 მ²
 სველი წერტილი - 6.0 მ²
 ჰოლი - 4.5 მ²

აპანი 1 - 10.32 მ²

საცხოვრებელი ფართი - 48.80 მ²
 საერთო ფართი - 59.12 მ²

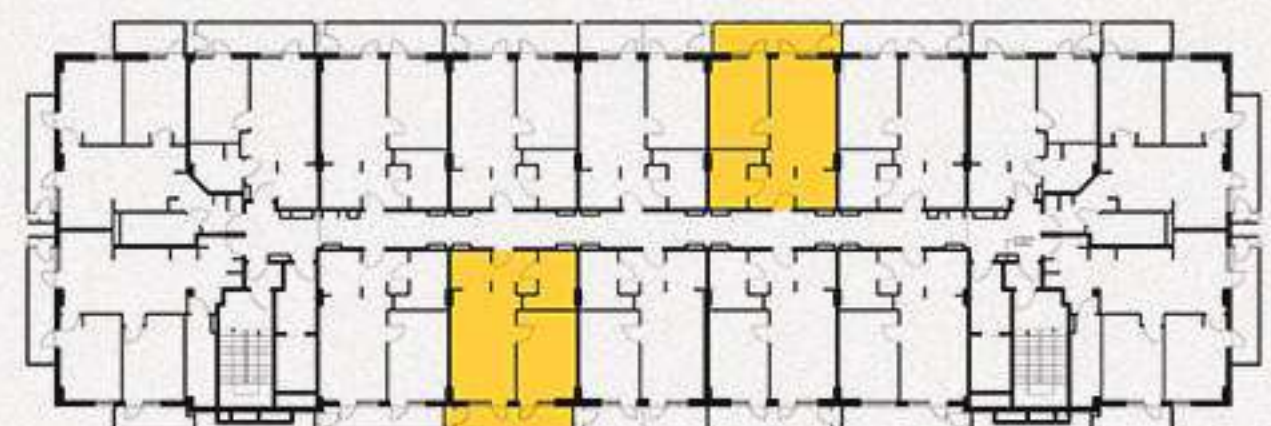

59.12 მ² ბინის გეგმა

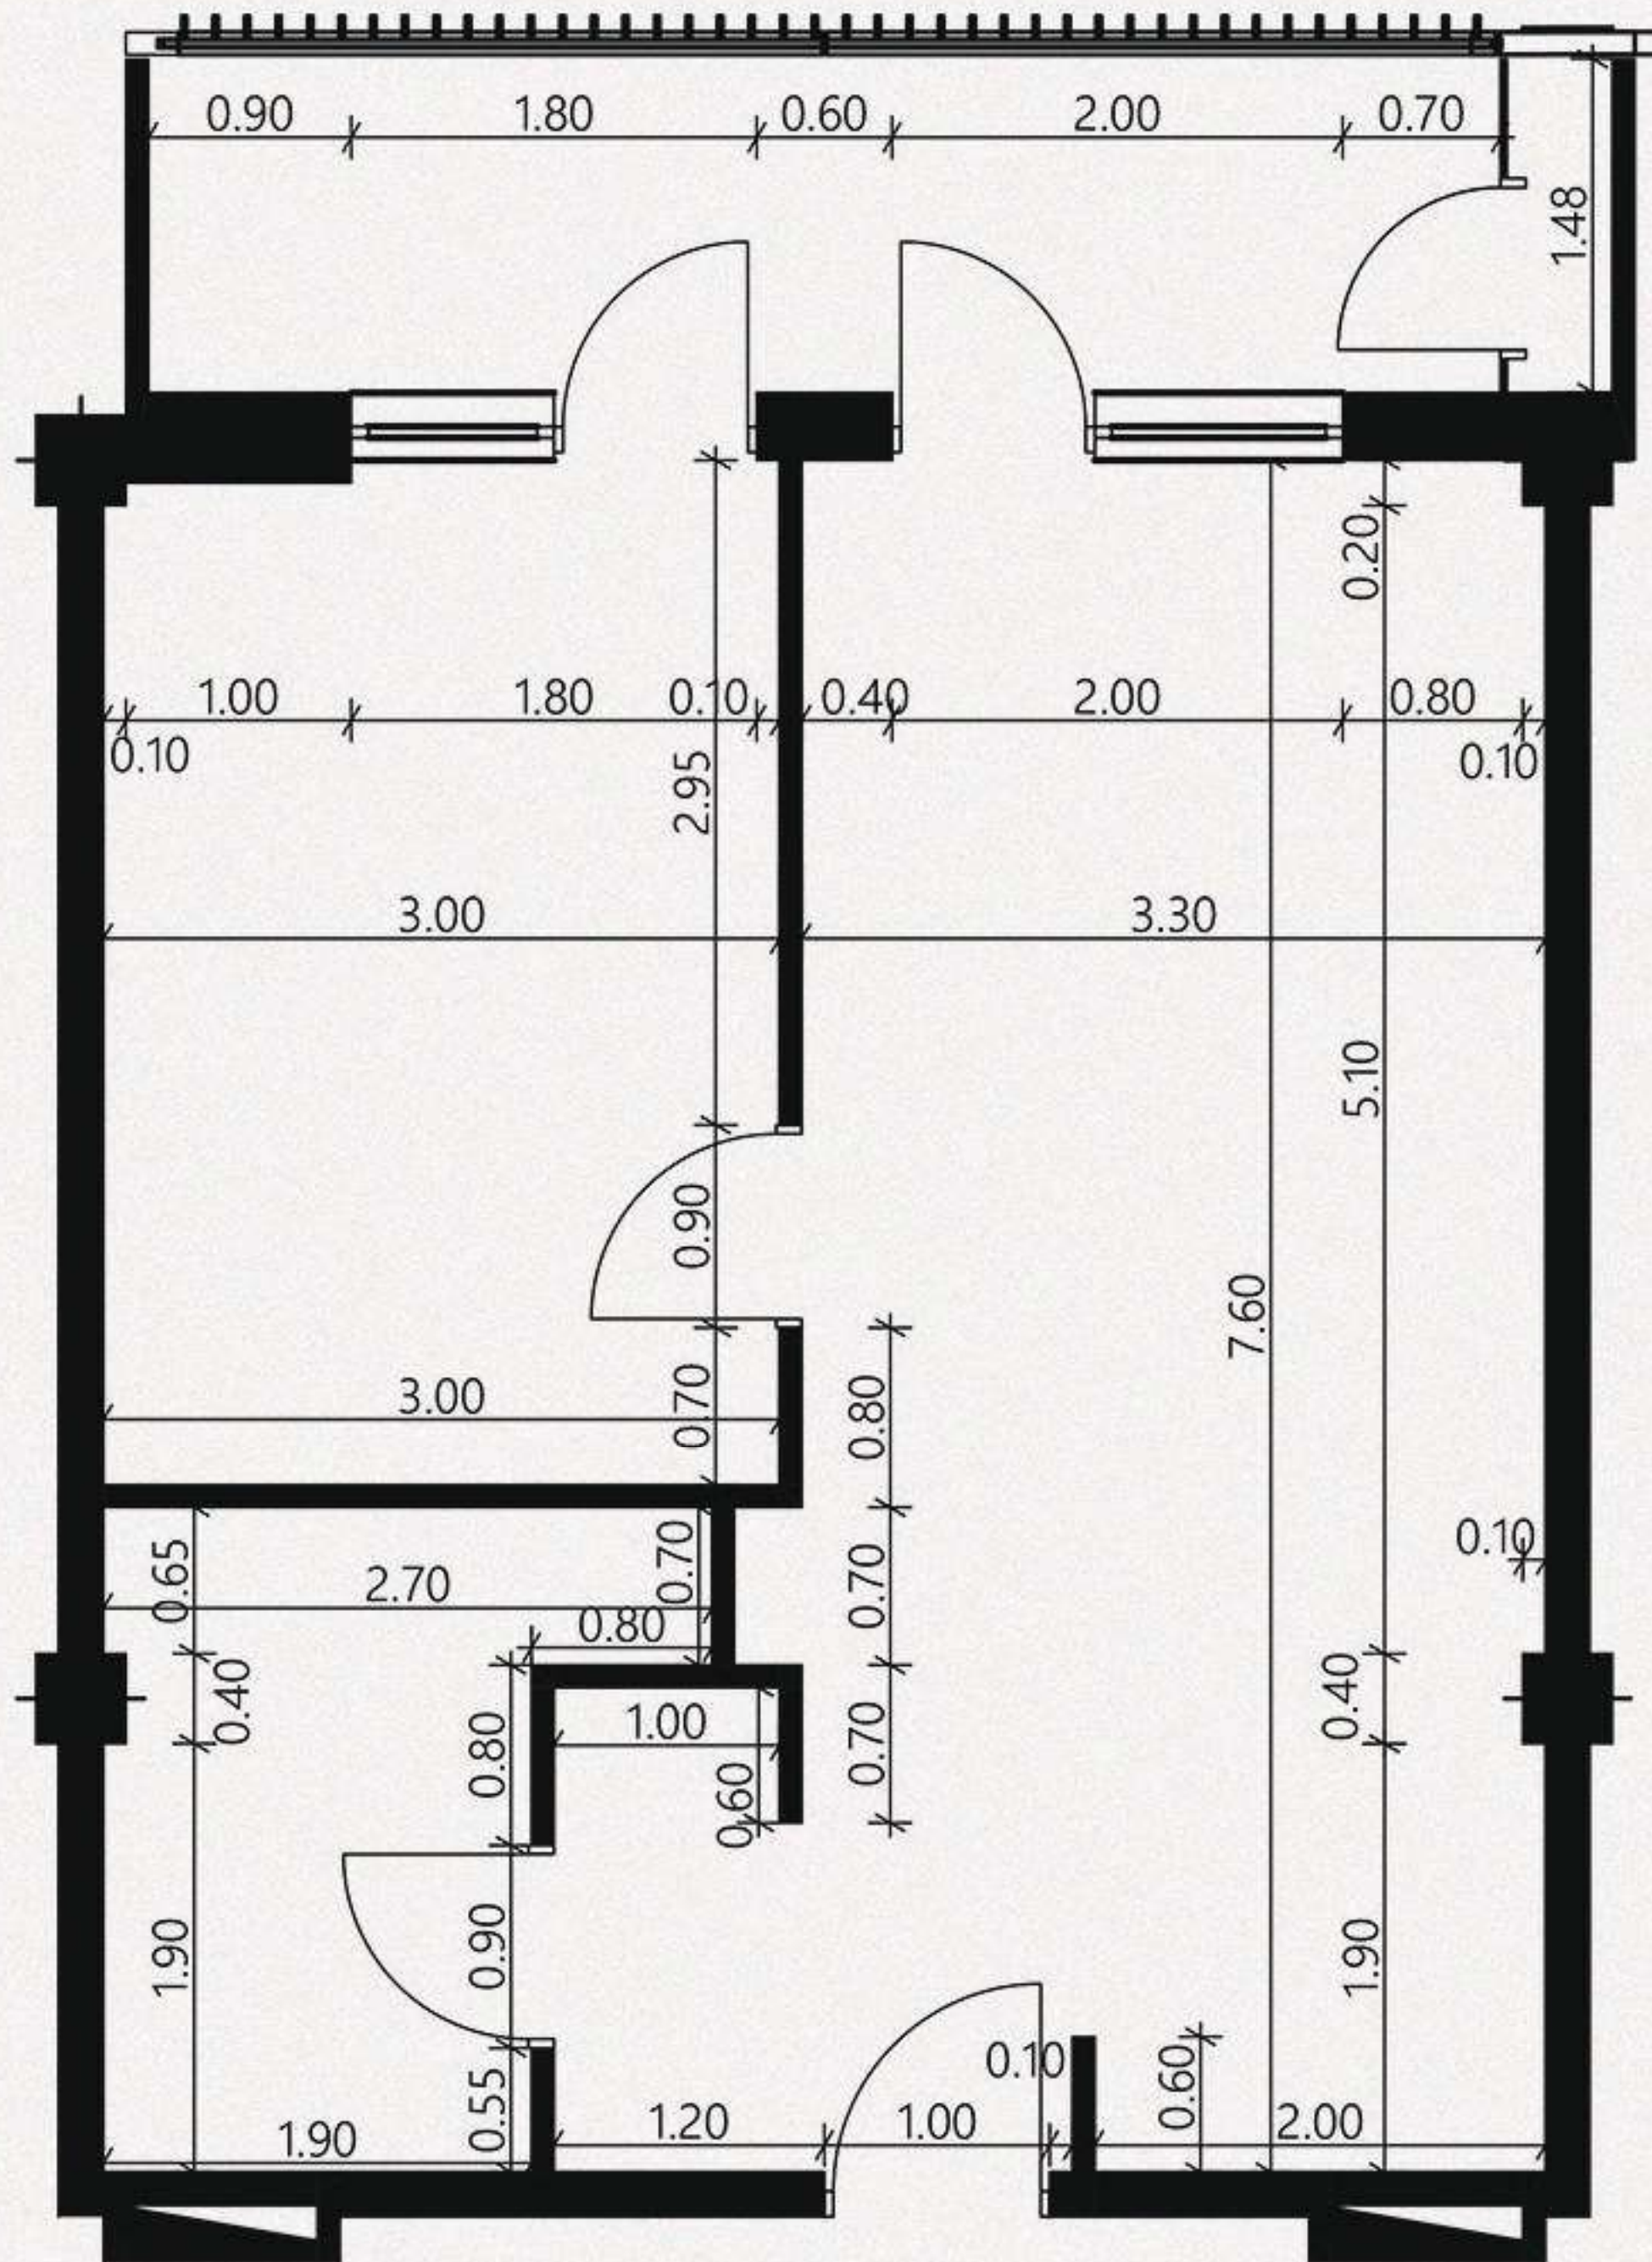


02.

მისაღები ოთახი - 24.8 მ²
 საძინებელი - 13.5 მ²
 სველი წერტილი - 6.0 მ²
 ჰოლი - 4.5 მ²

აივანი 1 - 10.32 მ²

საცხოვრებელი ფართი - 48.80 მ²
 საერთო ფართი - 59.12 მ²

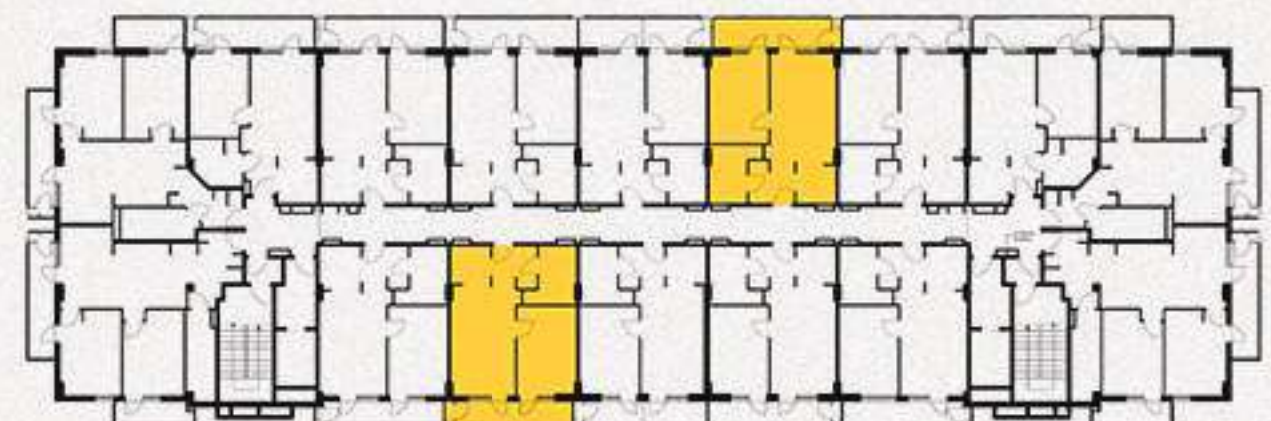

59.12 მ² ჩანდარი



03.

მისაღები ოთახი - 24.8 მ²
 საძინებელი - 13.5 მ²
 სველი წერტილი - 6.0 მ²
 ჰოლი - 4.5 მ²

აივანი 1 - 10.32 მ²

საცხოვრებელი ფართი - 48.80 მ²
 საერთო ფართი - 59.12 მ²

