


59.14 მ² აპანის მუშა

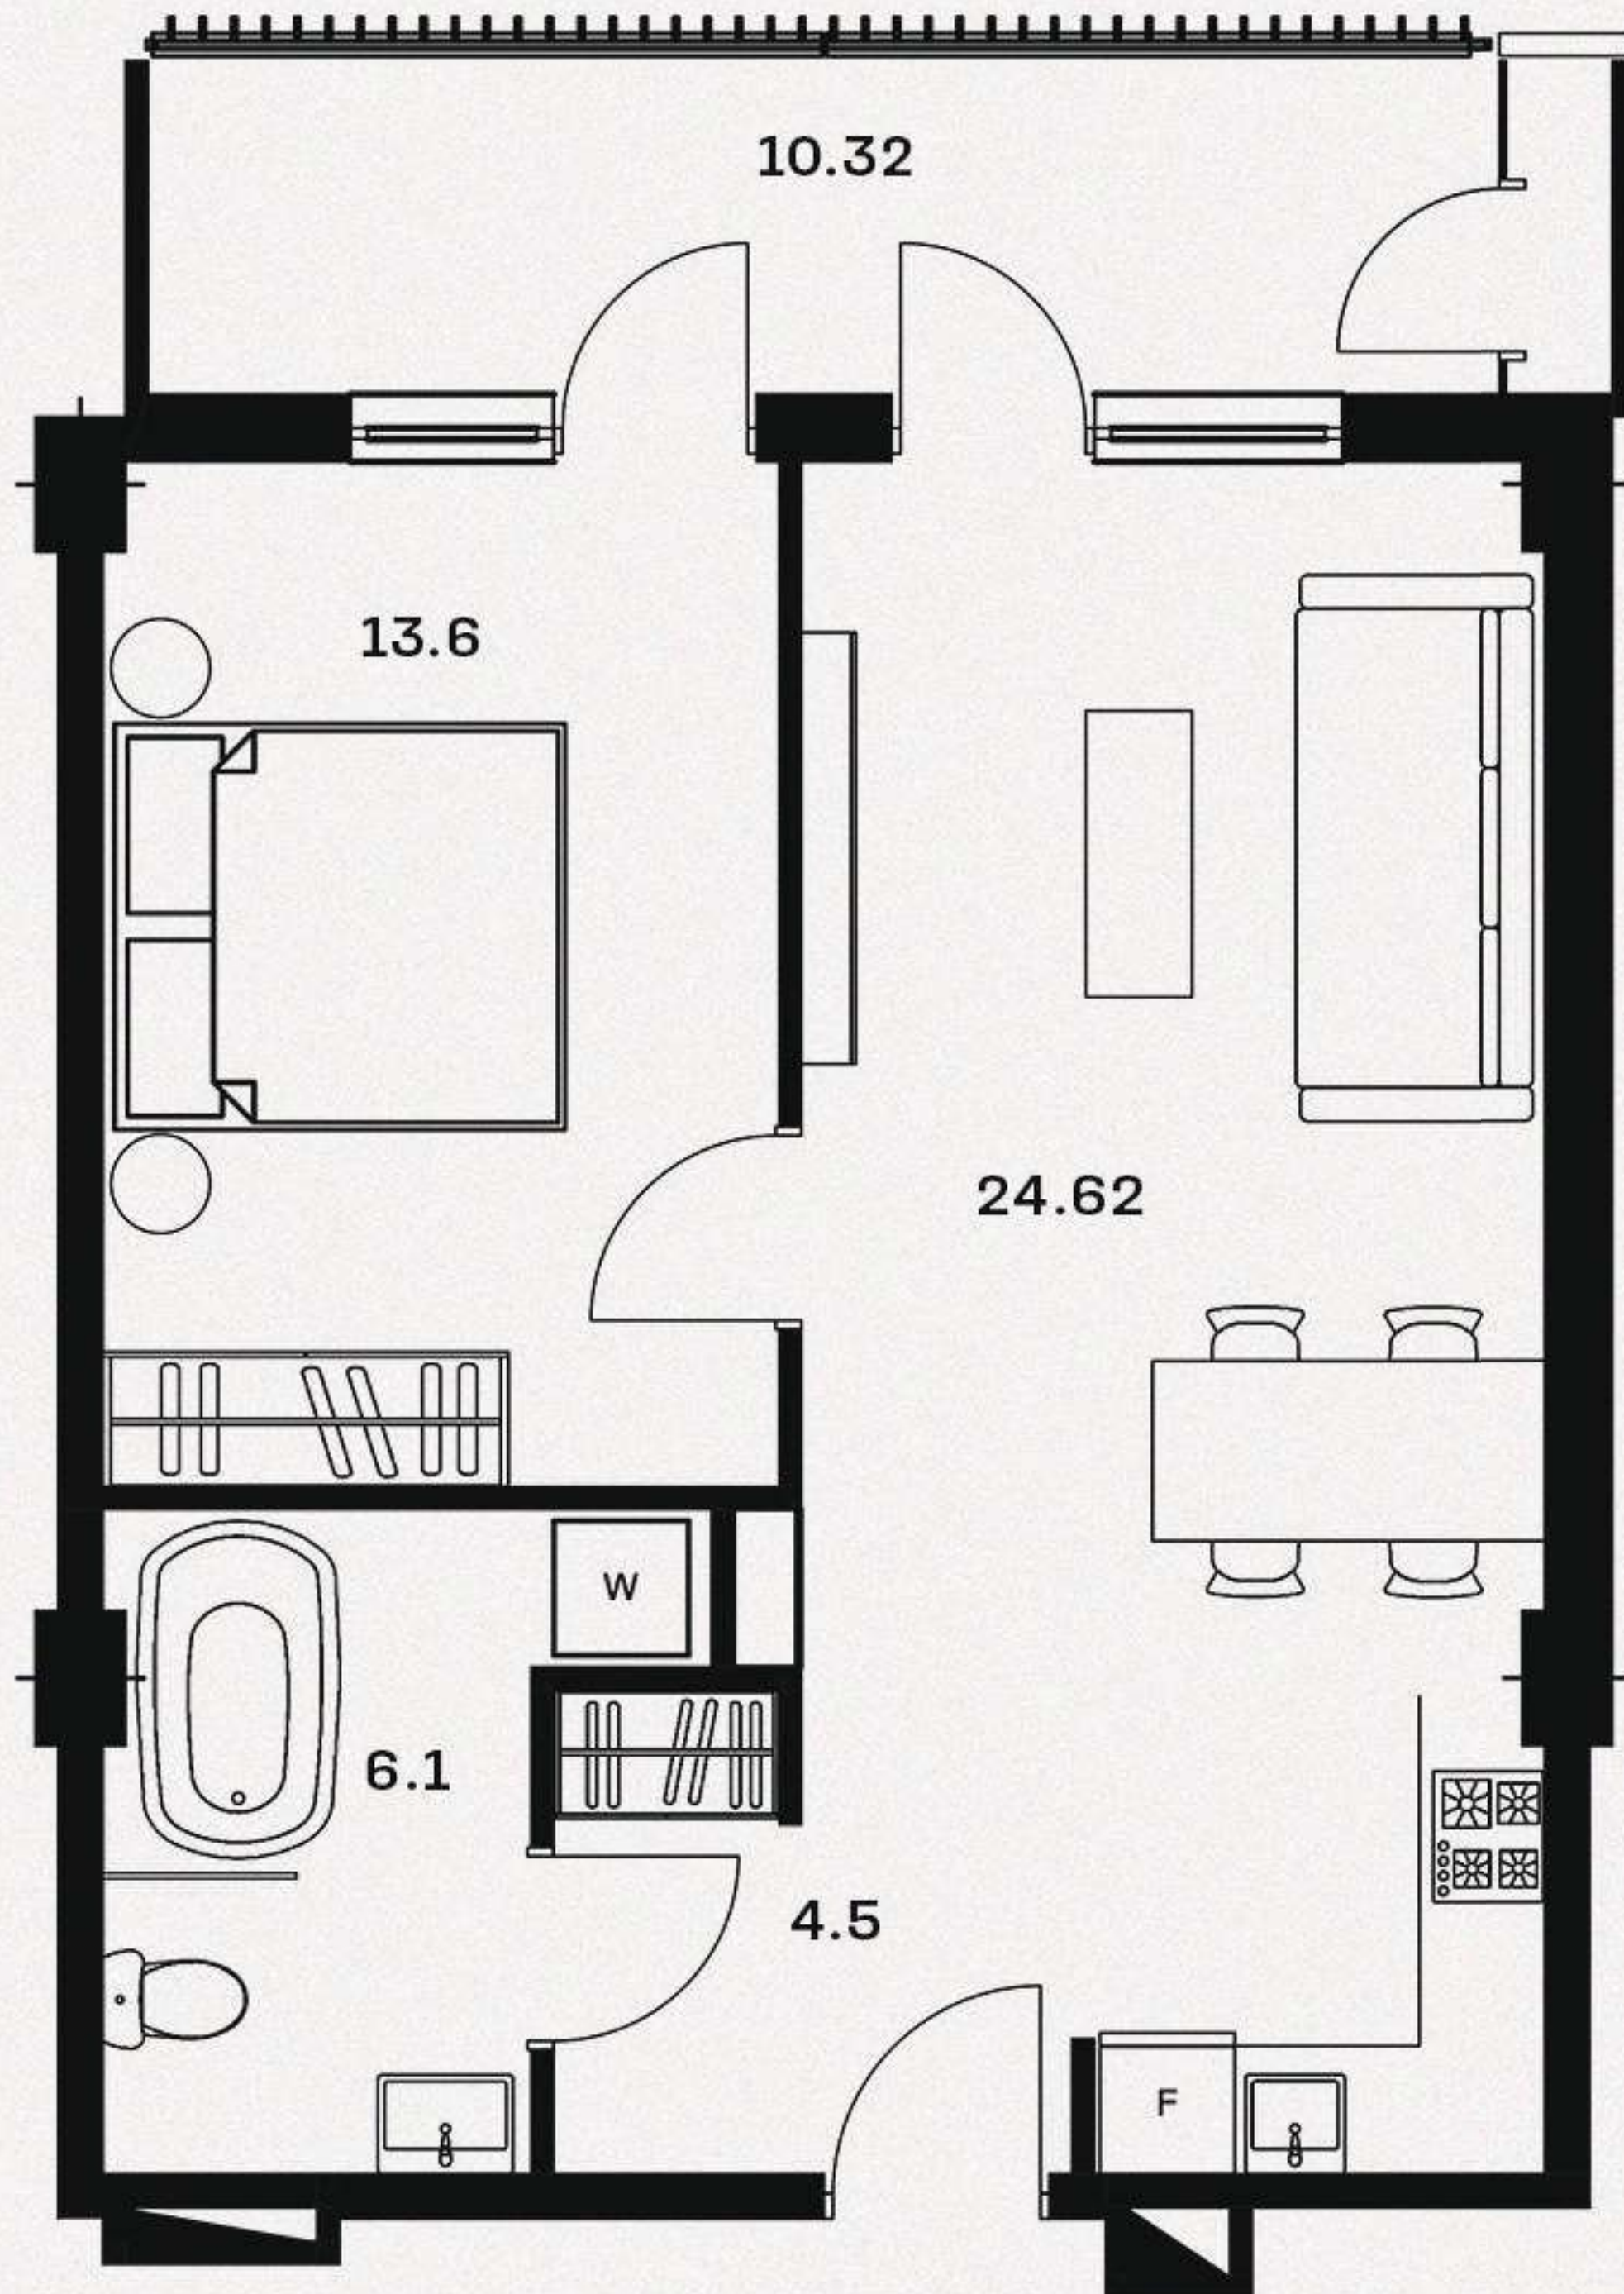



01.

მისაღები ოთახი - 24.62 მ²
 საძინებელი - 13.6 მ²
 სველი წერტილი - 6.1 მ²
 ჰოლი - 4.5 მ²


აპანი 1 - 10.32 მ²

საცხოვრებელი ფართი - 48.82 მ²
 საერთო ფართი - 59.14 მ²

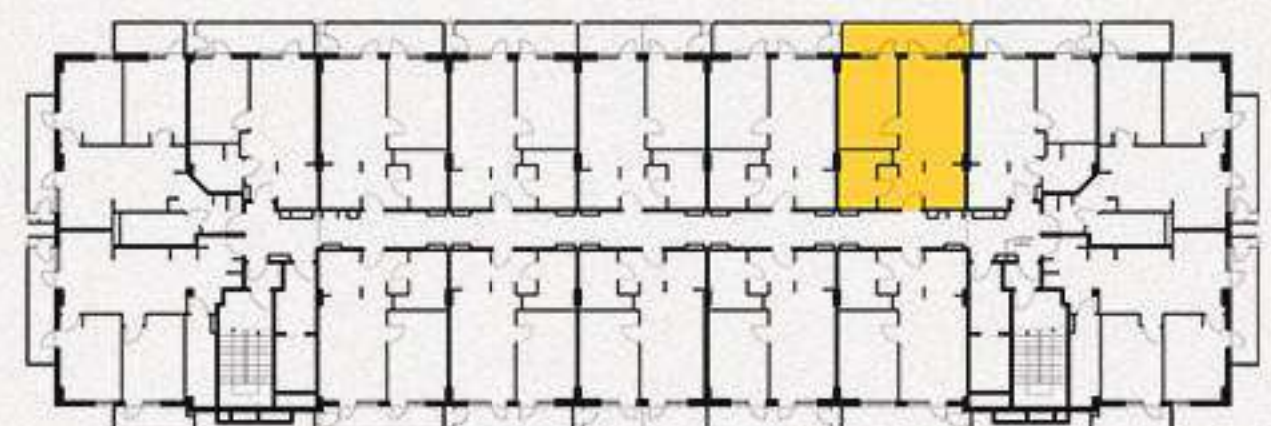

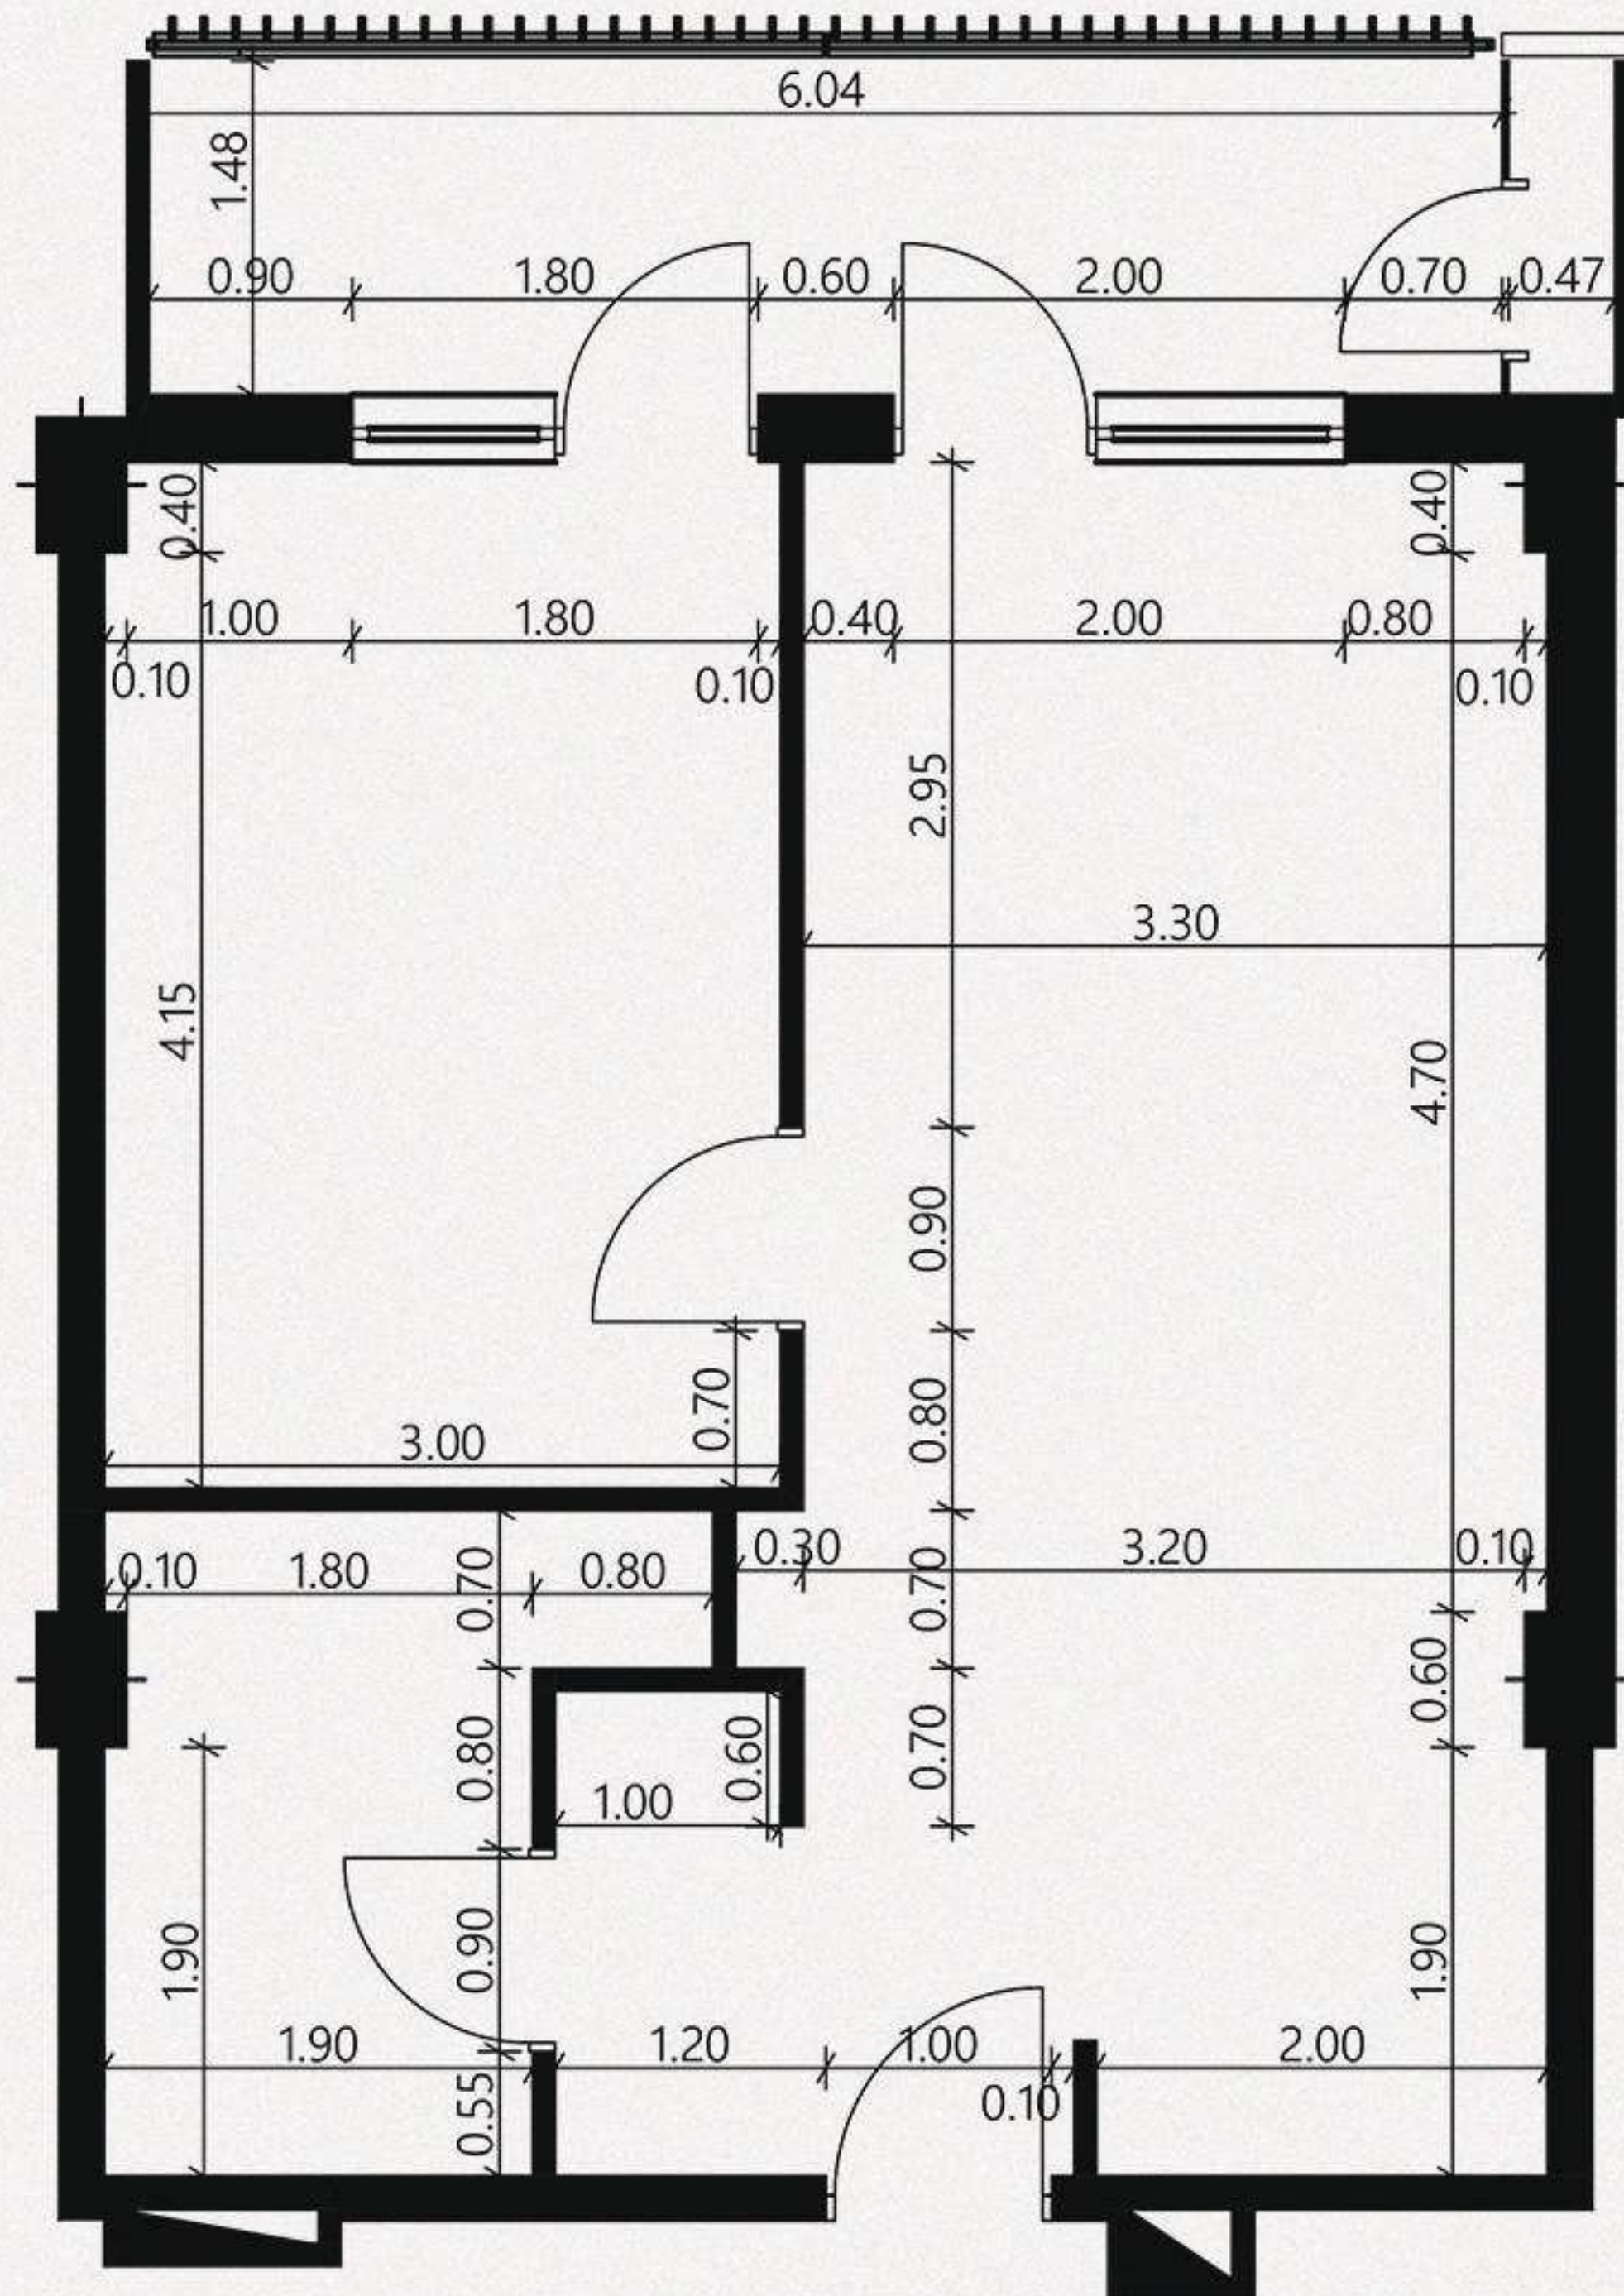59.14 მ² ბინის პეჯმა

02.

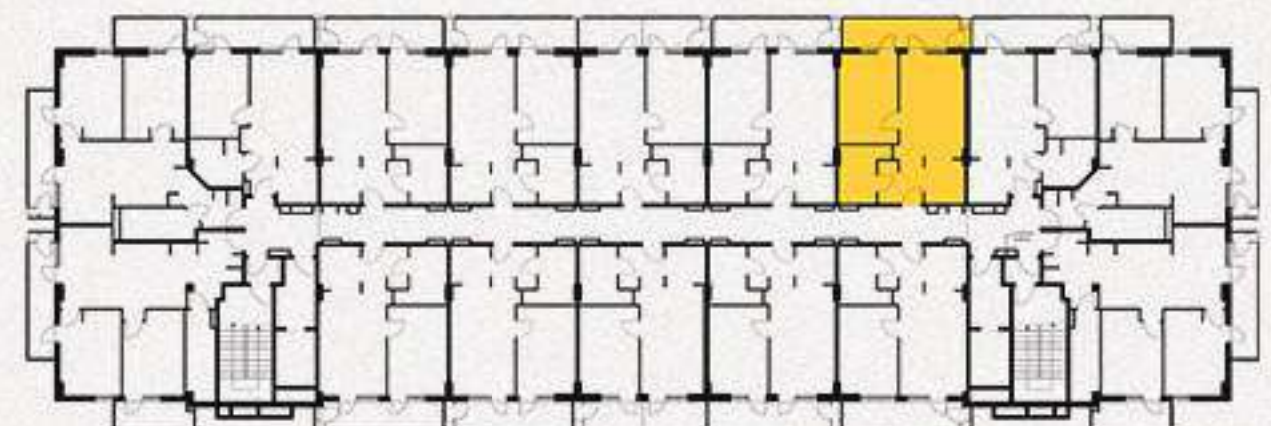მისაღები ოთახი - 24.62 მ²სამიწახალი - 13.6 მ²სველი წერტილი - 6.1 მ²ჰოლი - 4.5 მ²აივანი 1 - 10.32 მ²საცხოვრებელი ფართი - 48.82 მ²საერთო ფართი - 59.14 მ²

59.14 მ² რეგლარი



03.

მისაღები ოთახი - 24.62 მ²
 საძინებელი - 13.6 მ²
 სველი წერტილი - 6.1 მ²
 ჰოლი - 4.5 მ²

აივანი 1 - 10.32 მ²

საცხოვრებელი ფართი - 48.82 მ²
 საერთო ფართი - 59.14 მ²

