


54.7 მ² აპარტის გეგმა

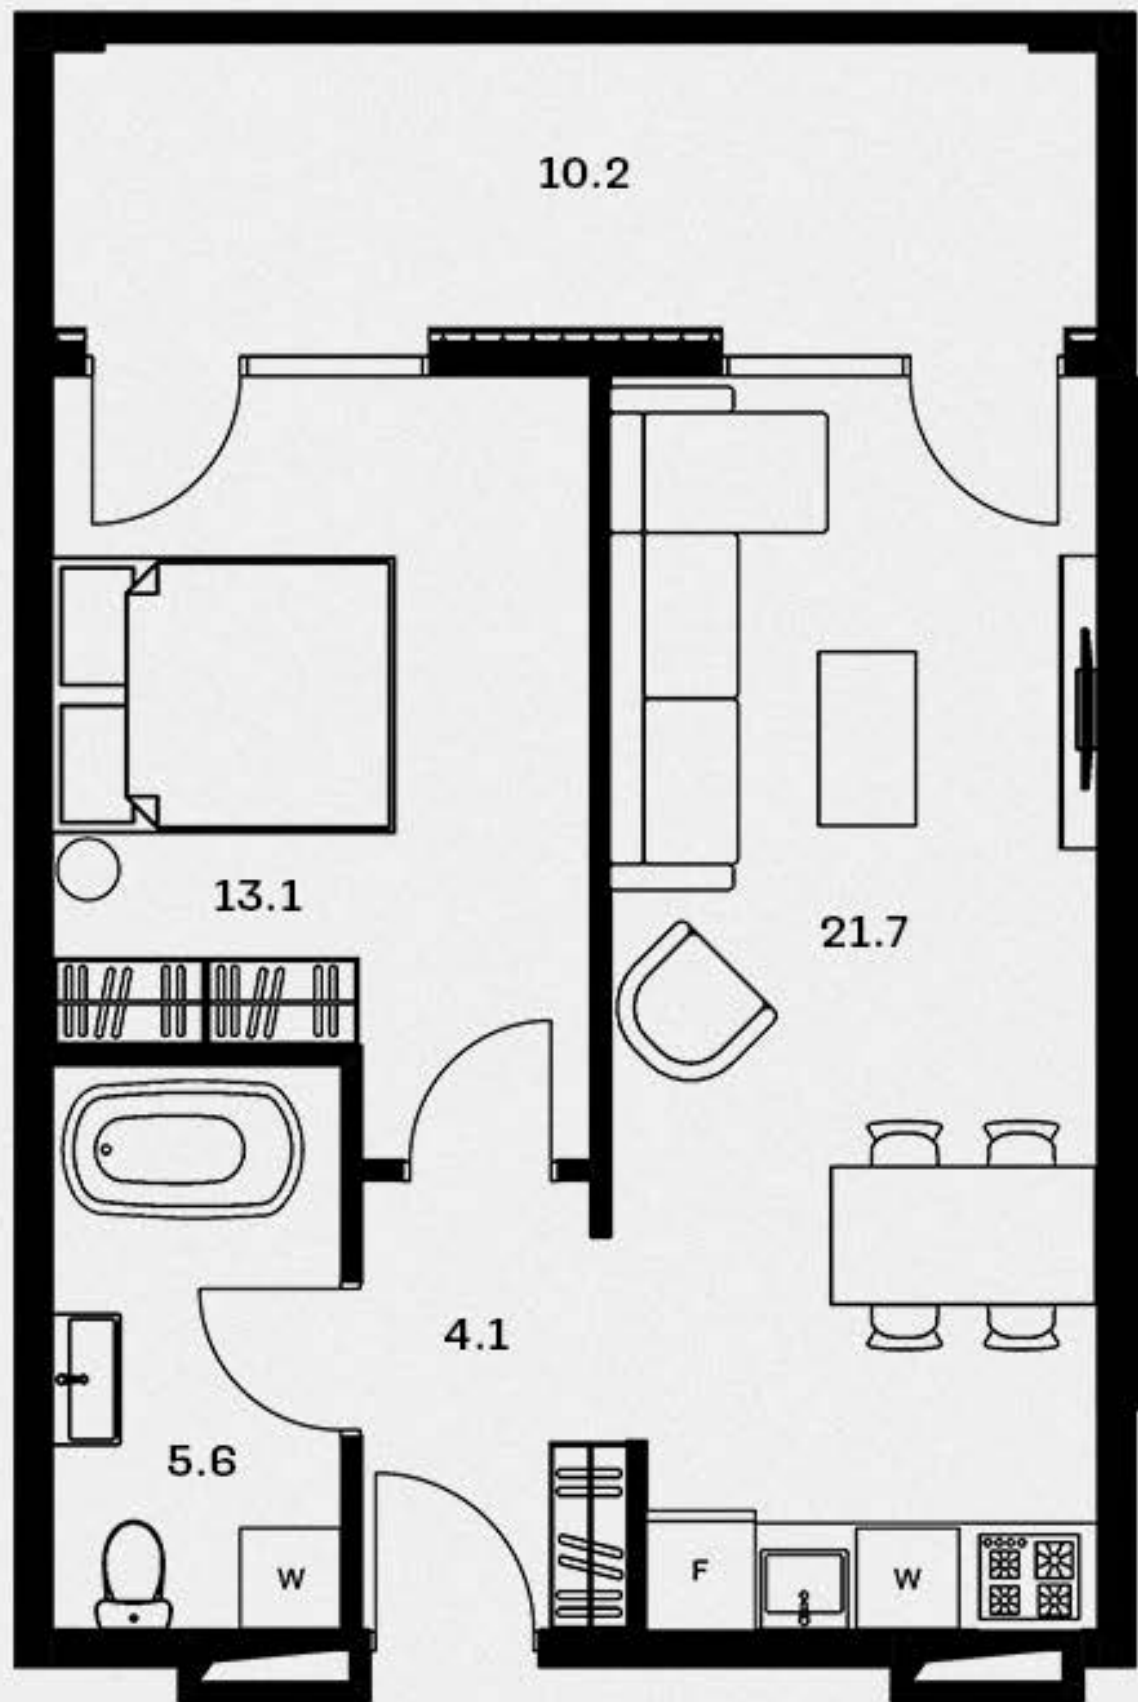

01.

მისაღები ოთახი - 21.7 მ²

საძინებელი - 13.1 მ²


სვალე წარბილი - 5.6 მ²

ჰოლი - 4.1 მ²


აივანი 1 - 10.2 მ²

სამსოვრებელი ფართი - 44.5 მ²

საერთო ფართი - 54.7 მ²

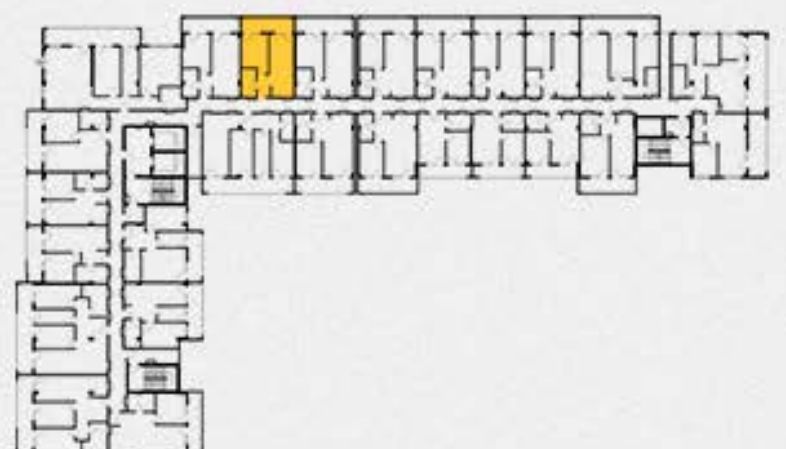

54.7 მ² ბინის გეგმა

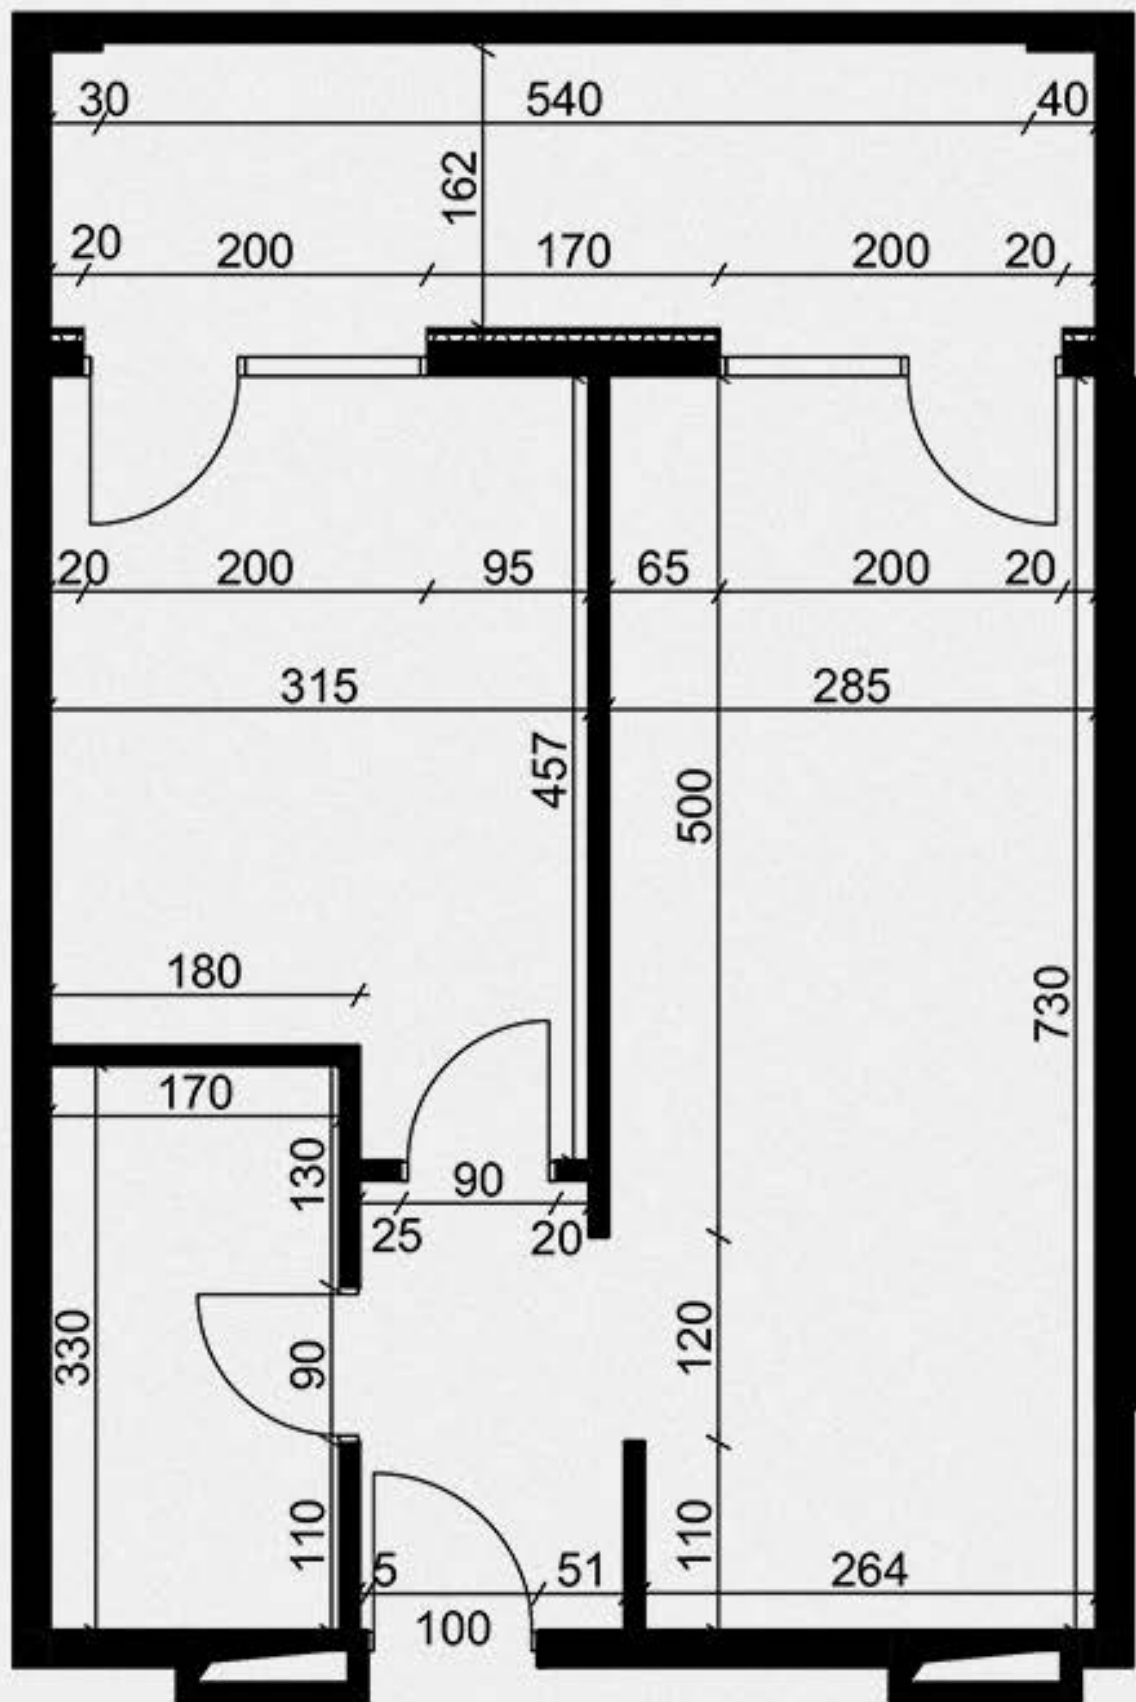

02.

მისაღები ოთახი - 21.7 მ²
 საძინებელი - 13.1 მ²
 სვალის წარბილი - 5.6 მ²
 კოლი - 4.1 მ²

აივანი 1 - 10.2 მ²

სამსახურებელი ფართი - 44.5 მ²
 საერთო ფართი - 54.7 მ²



54.7 მ² რეზიდენცია



03.

მისაღები ოთახი - 21.7 მ²
 საძინებელი - 13.1 მ²
 სვალნი წარბილი - 5.6 მ²
 ჰოლი - 4.1 მ²

აივანი 1 - 10.2 მ²

სამსოვრებალი ფართი - 44.5 მ²
 საერთო ფართი - 54.7 მ²

