


Roof გაგარინის
Roof 56.6



სანსომხიჯები ფართი 47.3
საზაფხულო ფართი 9.3

Roofdevelopment.ge

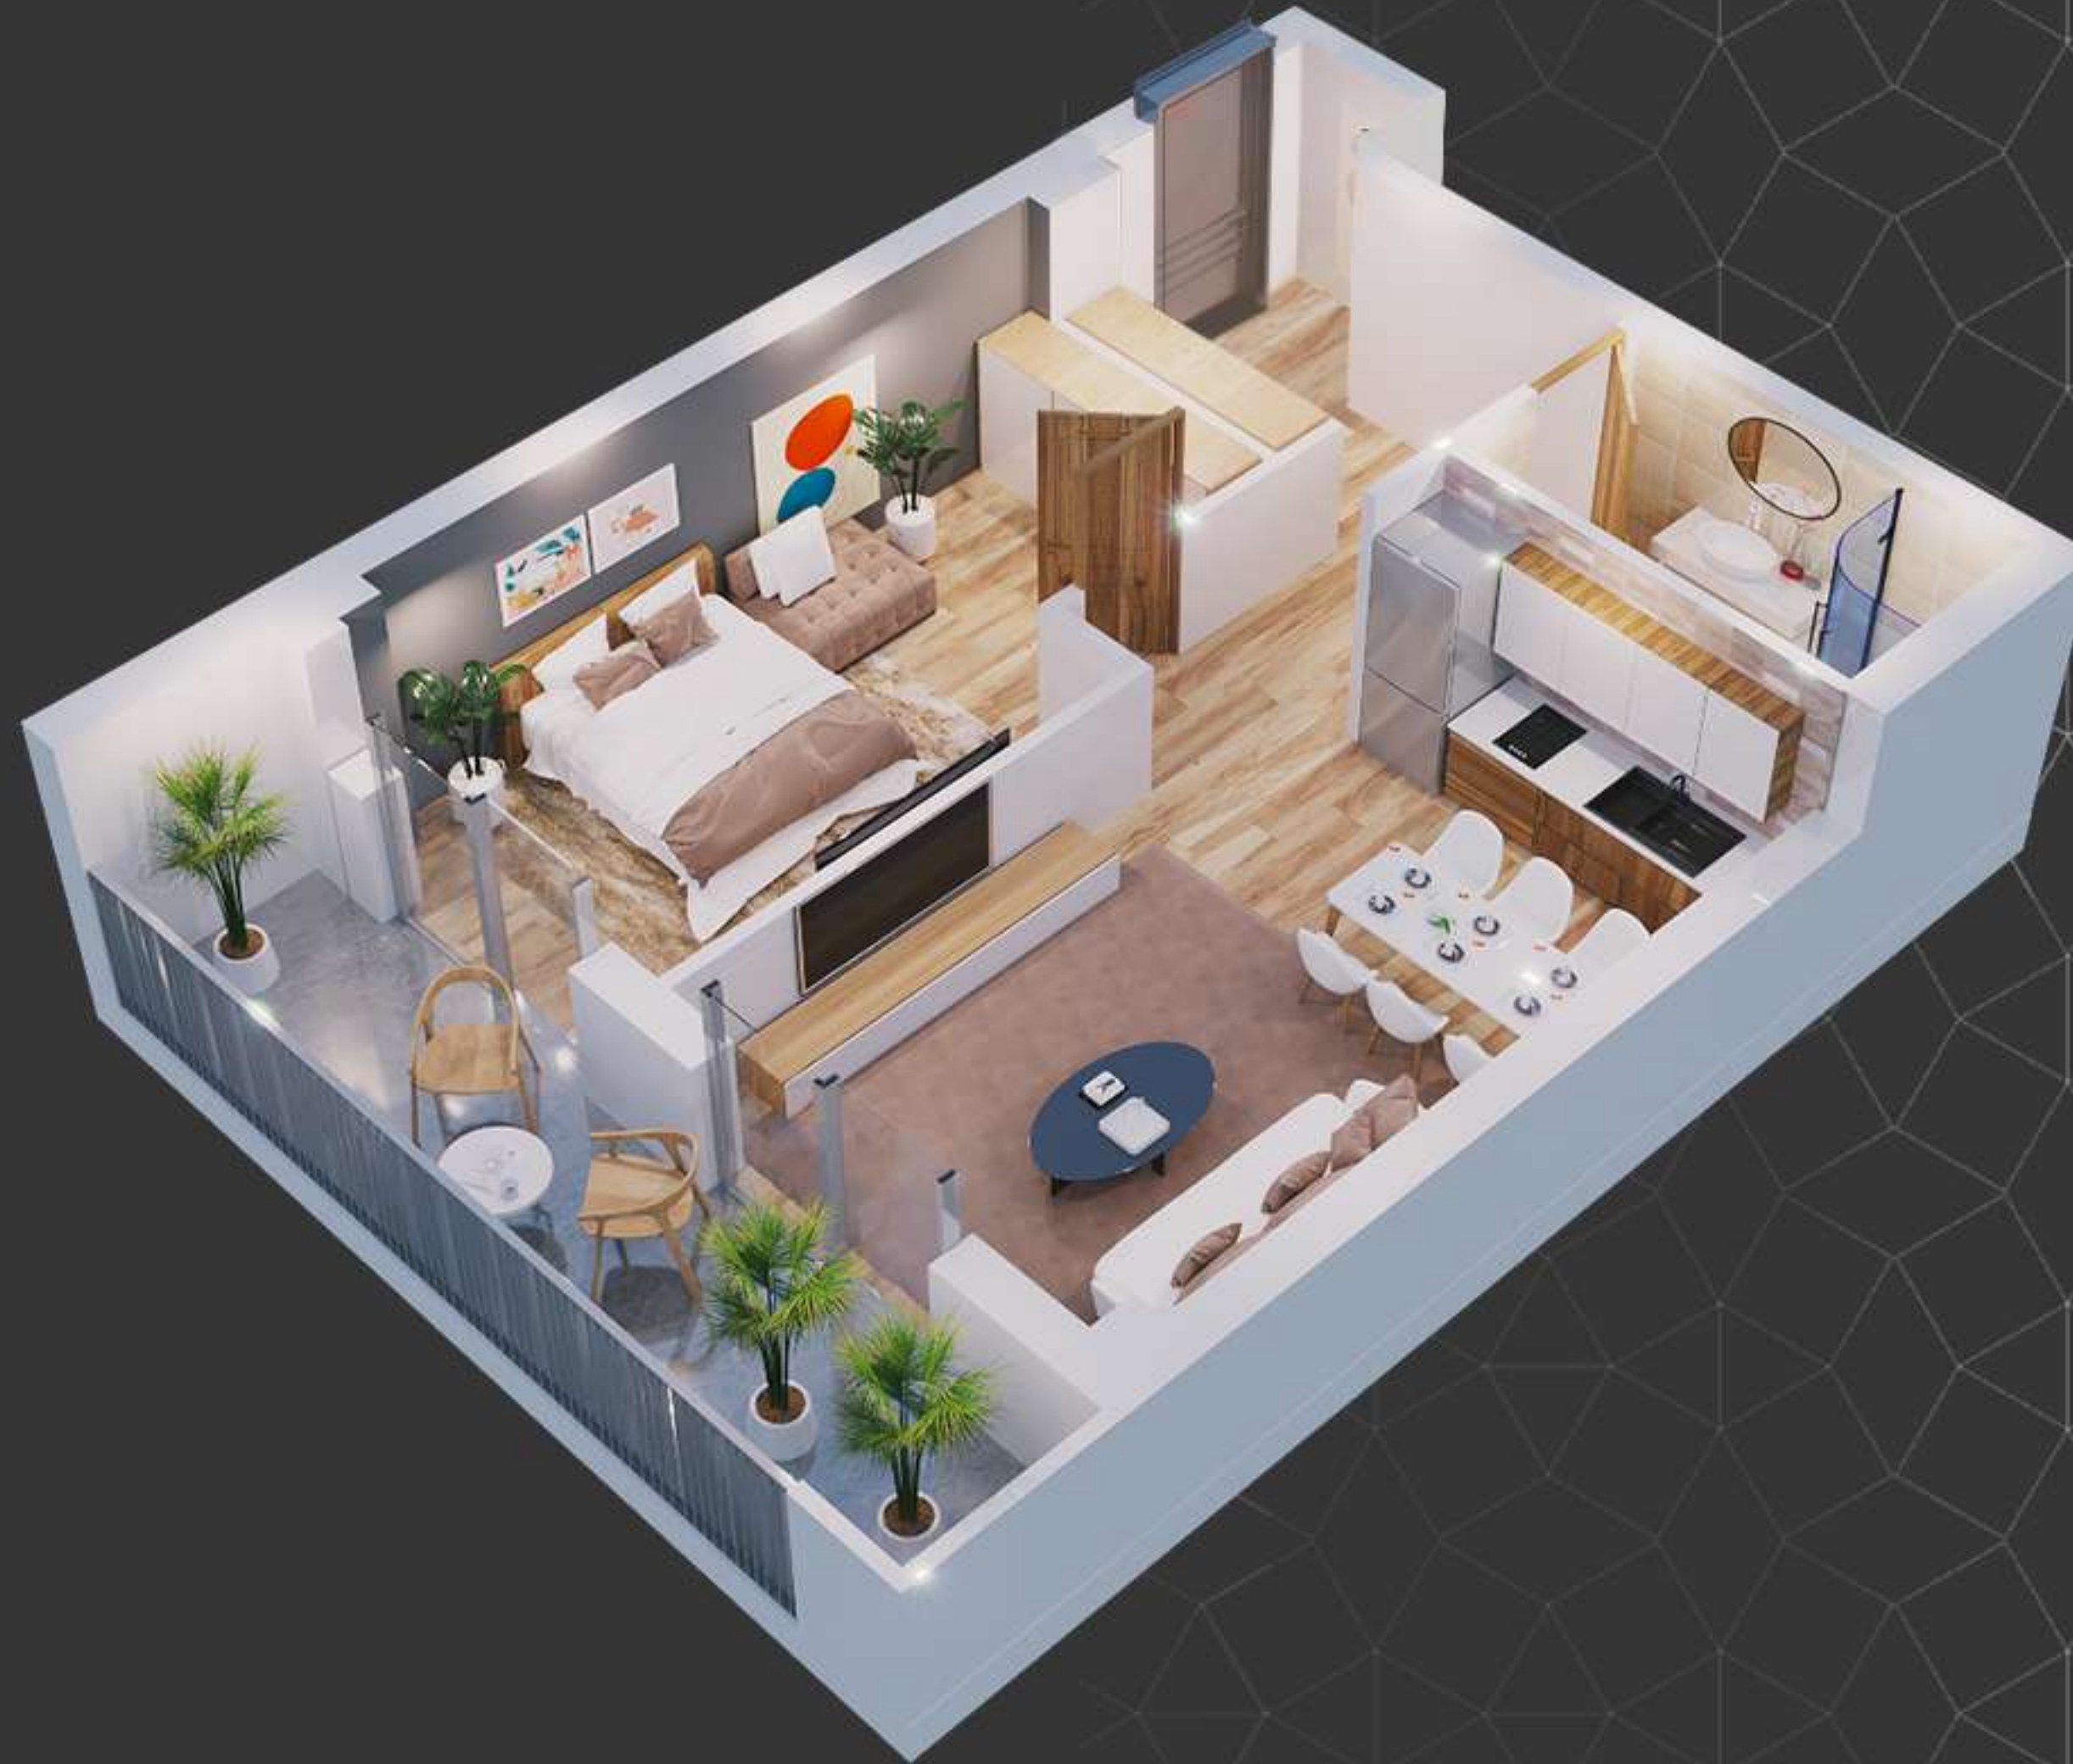


Roof 56.6

უპირველესტადი
ბეჭედი

სტუდია 17.4
სადინებელი 15.2
სააბაზანო 4.8
ჰოლი 9.9

აივანი 9.3

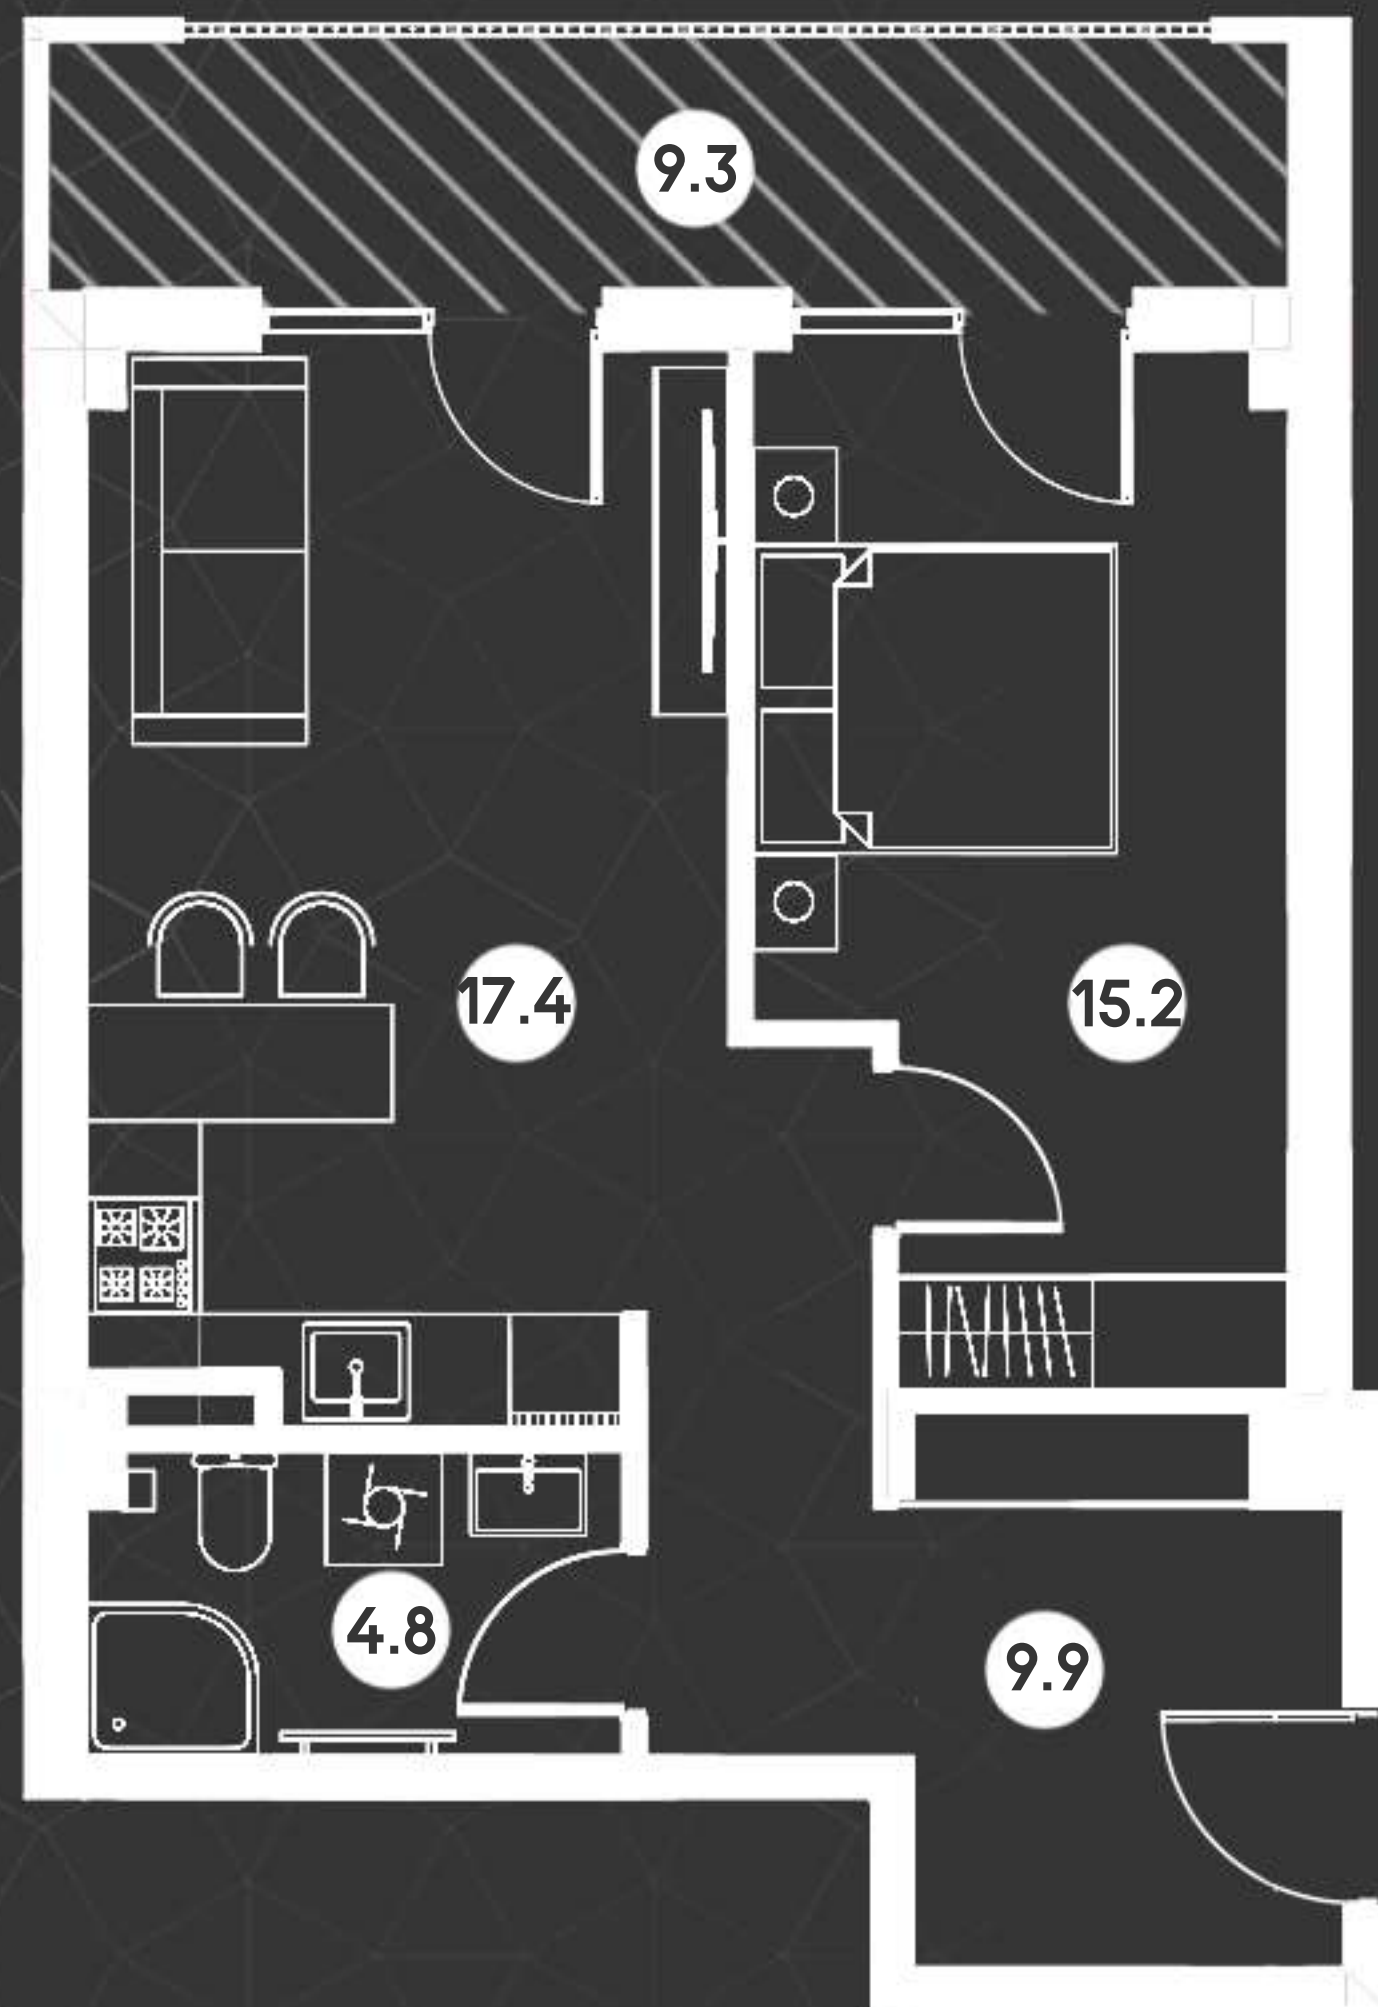

Roof 56.6

თხილამურის ბაზის ბუნებრივი

