


67.7 მ² აპარტის გეგმა

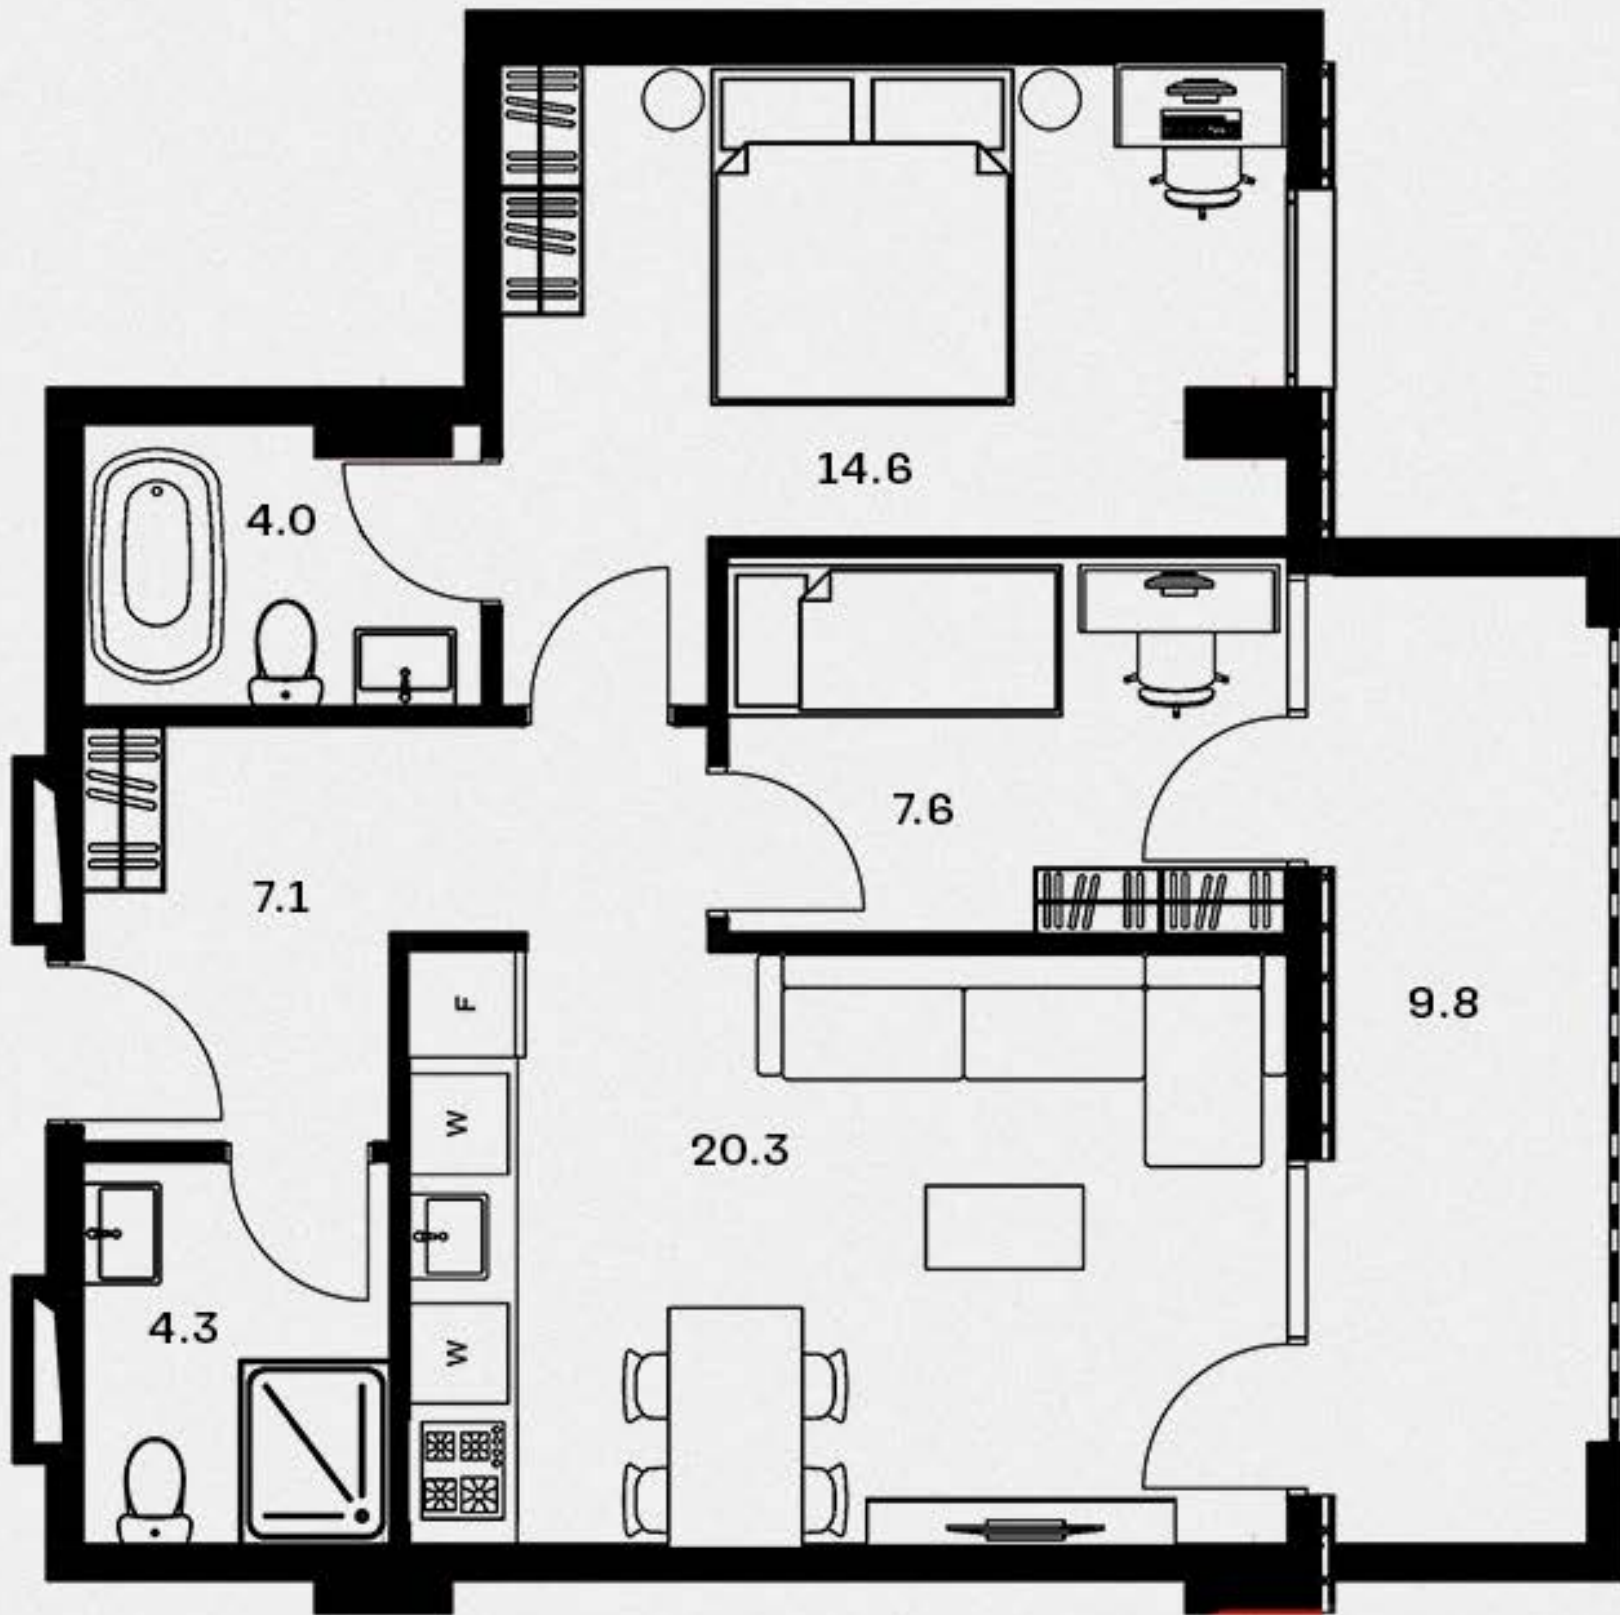


01.


მისაღები ოთახი - 20.3 მ²
 საძინებელი 1 - 14.6 მ²
 საძინებელი 2 - 7.6 მ²
 სველი წერტილი 1 - 4.3 მ²
 სველი წერტილი 2 - 4.0 მ²
 ჰოლი - 7.1 მ²

აივანი 1 - 9.8 მ²

სამსახურებელი ფართი - 57.9 მ²
 საერთო ფართი - 67.7 მ²

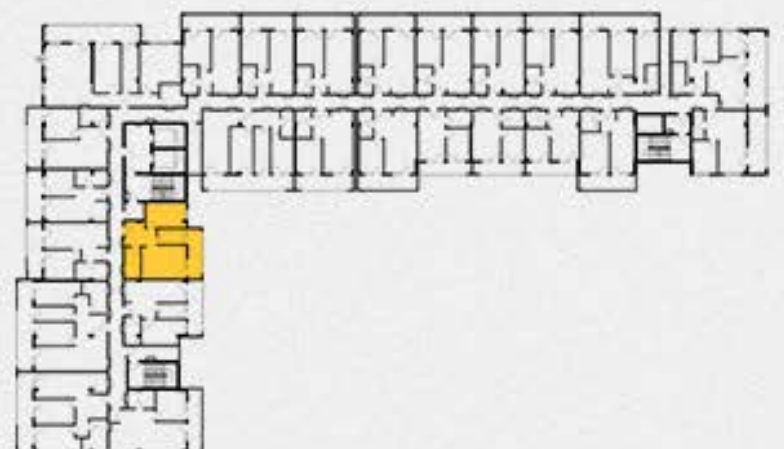


67.7 მ² ბინის გეგმა

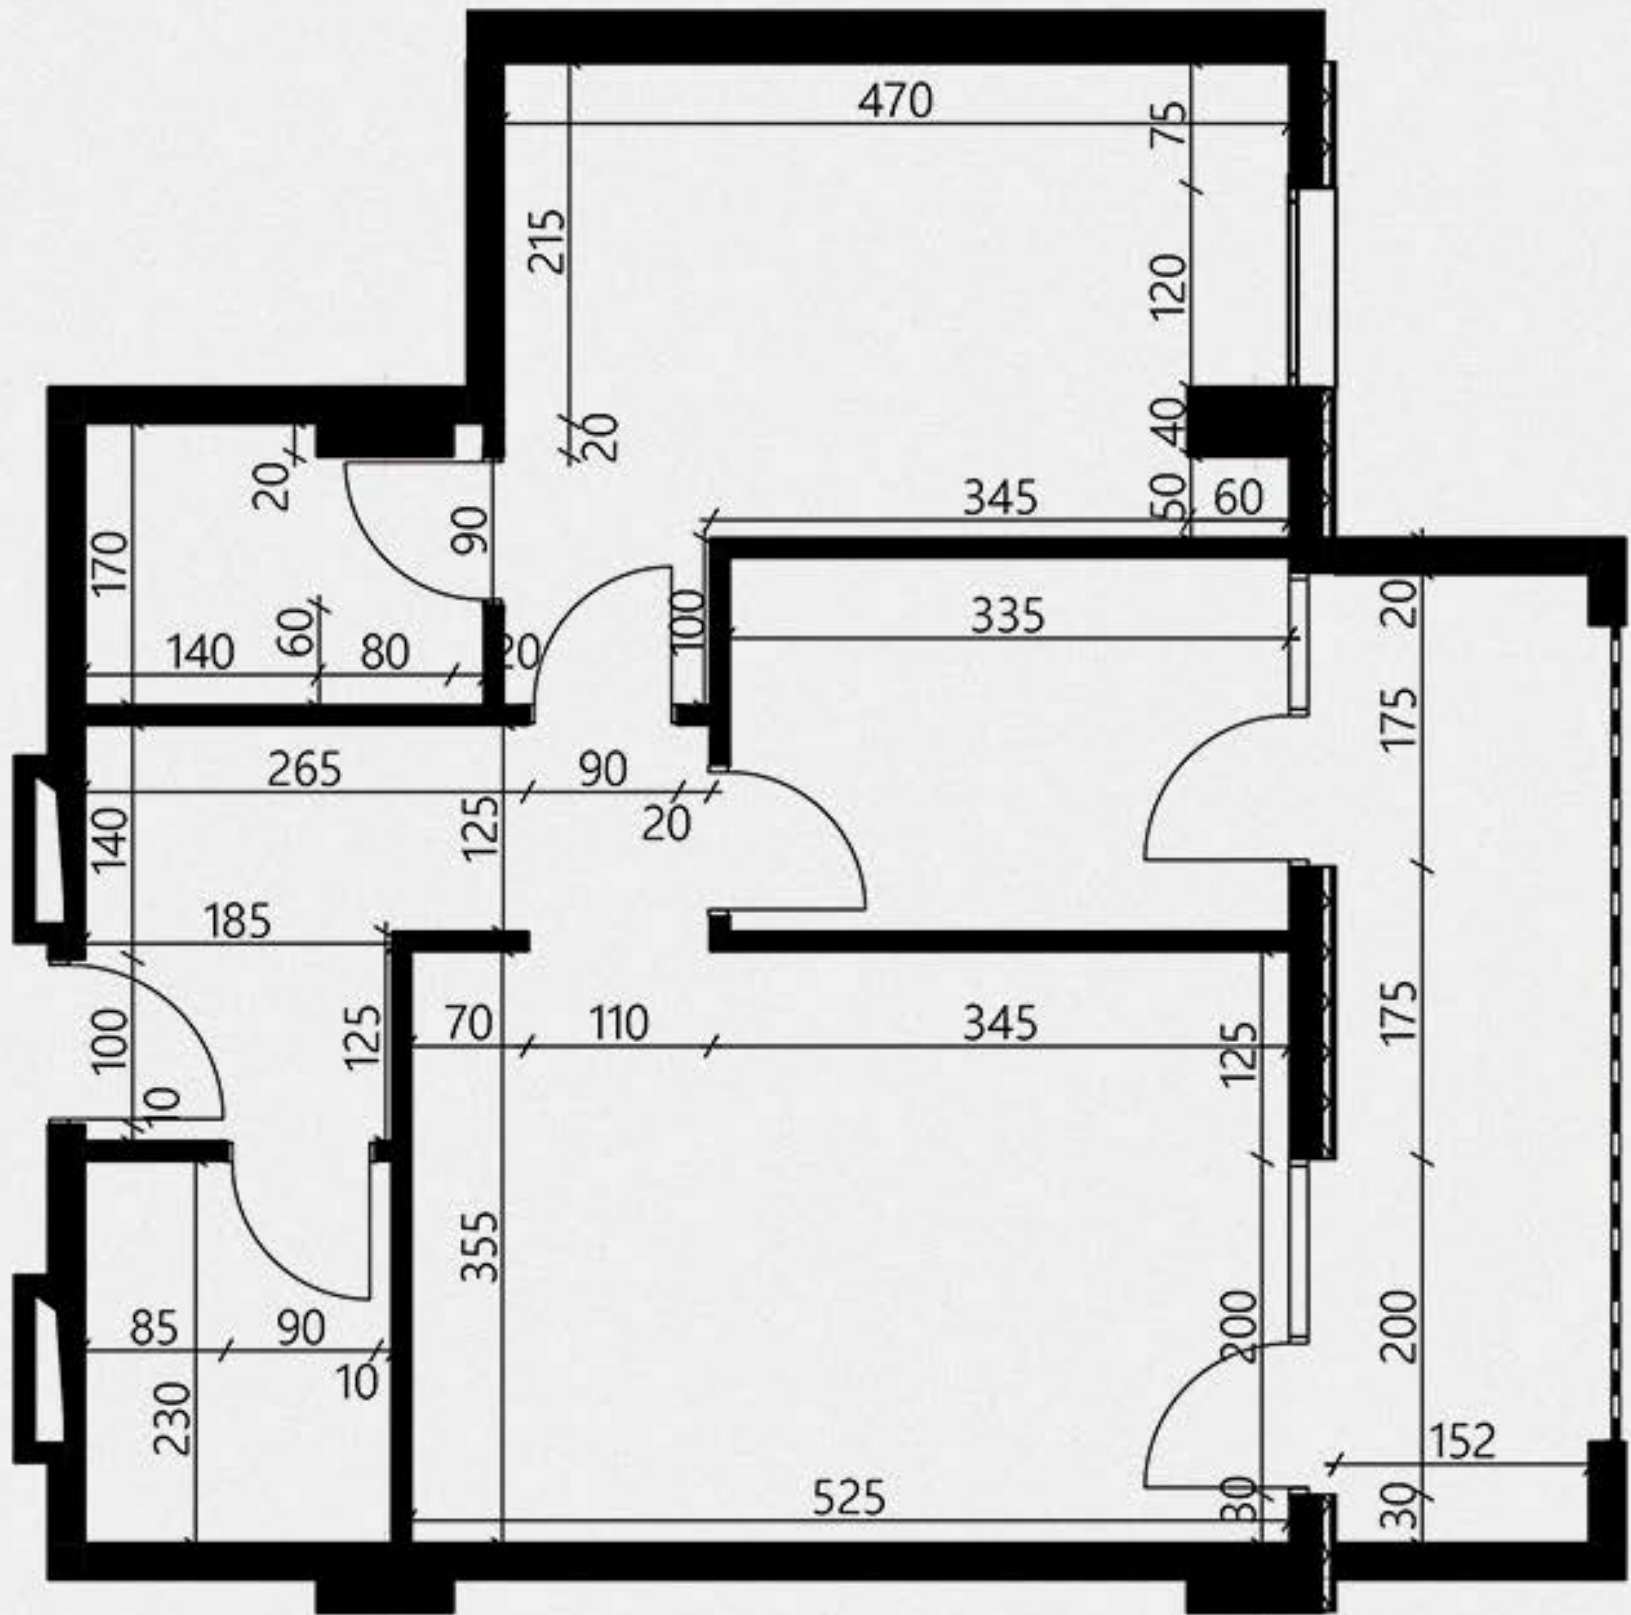

მისაღები ოთახი - 20.3 მ²
 საძინებელი 1 - 14.6 მ²
 საძინებელი 2 - 7.6 მ²
 სველი წარბილი 1 - 4.3 მ²
 სველი წარბილი 2 - 4.0 მ²
 კოლი - 7.1 მ²

აივანი 1 - 9.8 მ²

სამსოვრებალი ფართი - 57.9 მ²
 საერთო ფართი - 67.7 მ²

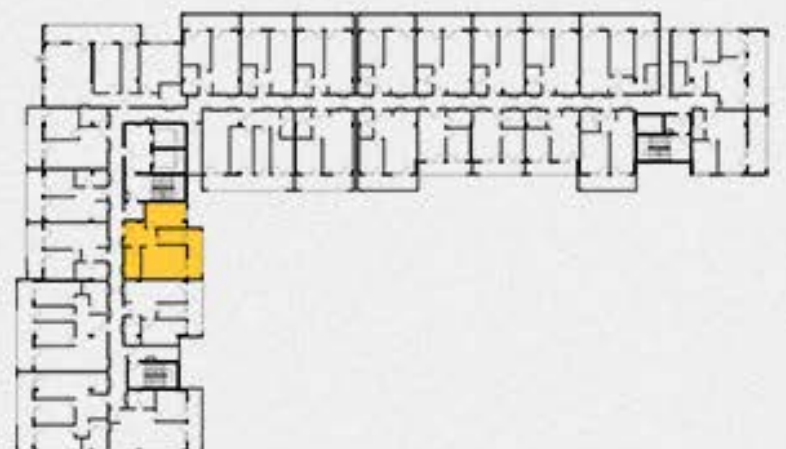

67.7 მ² რეგლარი



03.

მისაღები ოთახი - 20.3 მ²
 საძინებელი 1 - 14.6 მ²
 საძინებელი 2 - 7.6 მ²
 სვალნი წარბილი 1 - 4.3 მ²
 სვალნი წარბილი 2 - 4.0 მ²
 კოლი - 7.1 მ²

აივანი 1 - 9.8 მ²

სამსოვრებელი ფართი - 57.9 მ²
 საერთო ფართი - 67.7 მ²

