


59.12 მ² აპანის მანძი

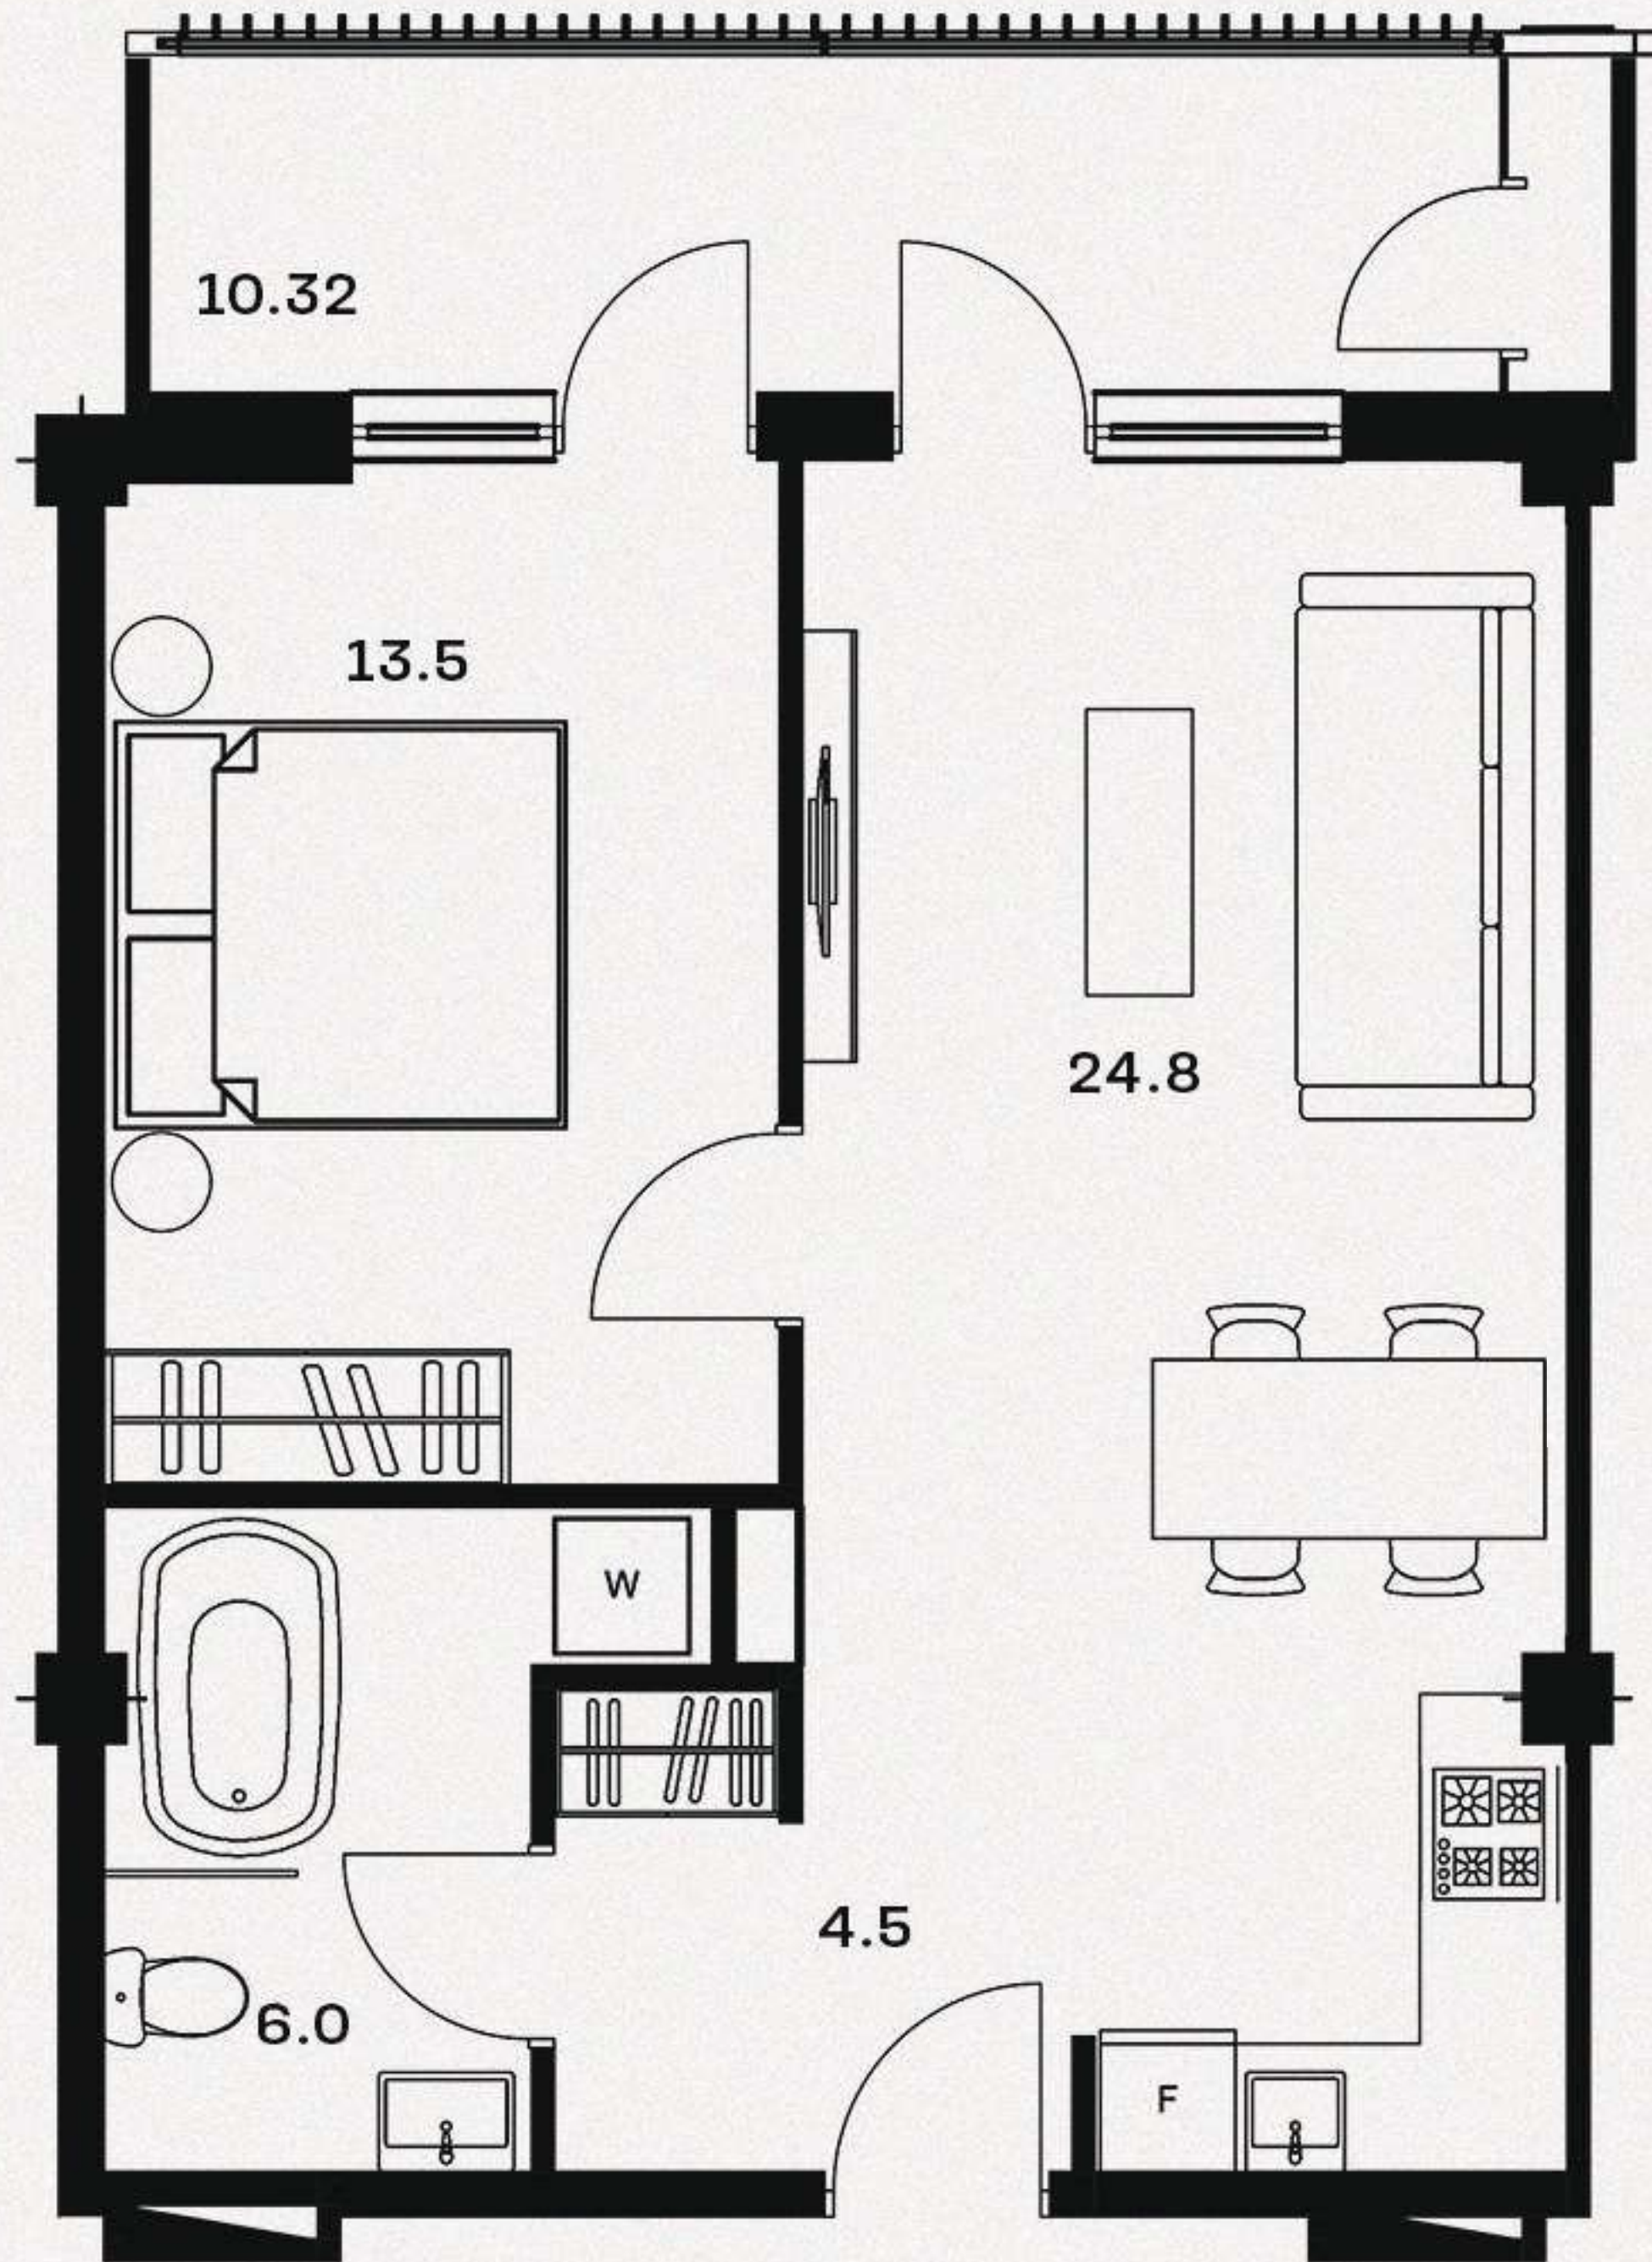



01.

მისაღები ოთახი - 24.8 მ²
 საძინებელი - 13.5 მ²
 სველი წერტილი - 6.0 მ²
 კოლი - 4.5 მ²


აივანი 1 - 10.32 მ²

საცხოვრებელი ფართი - 48.80 მ²
 საერთო ფართი - 59.12 მ²

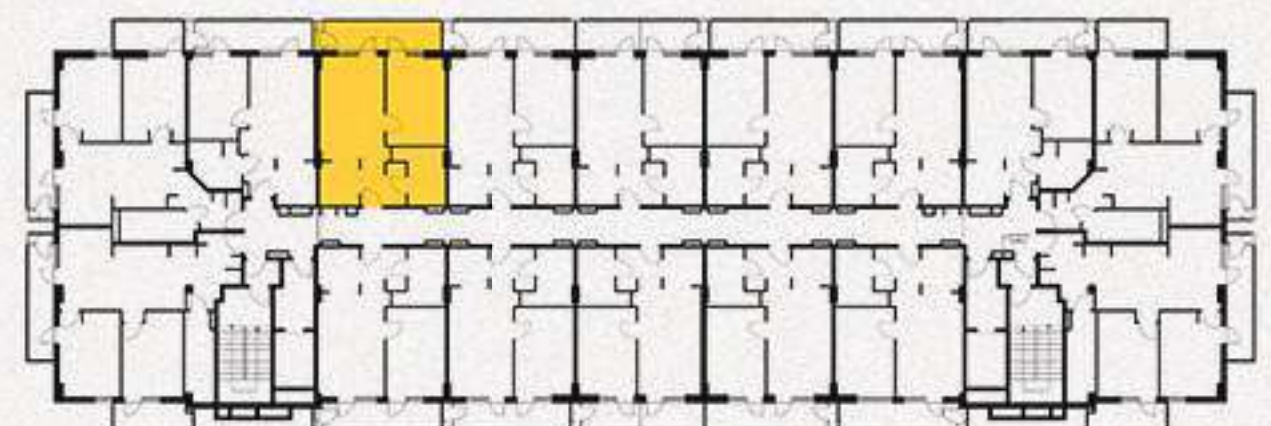

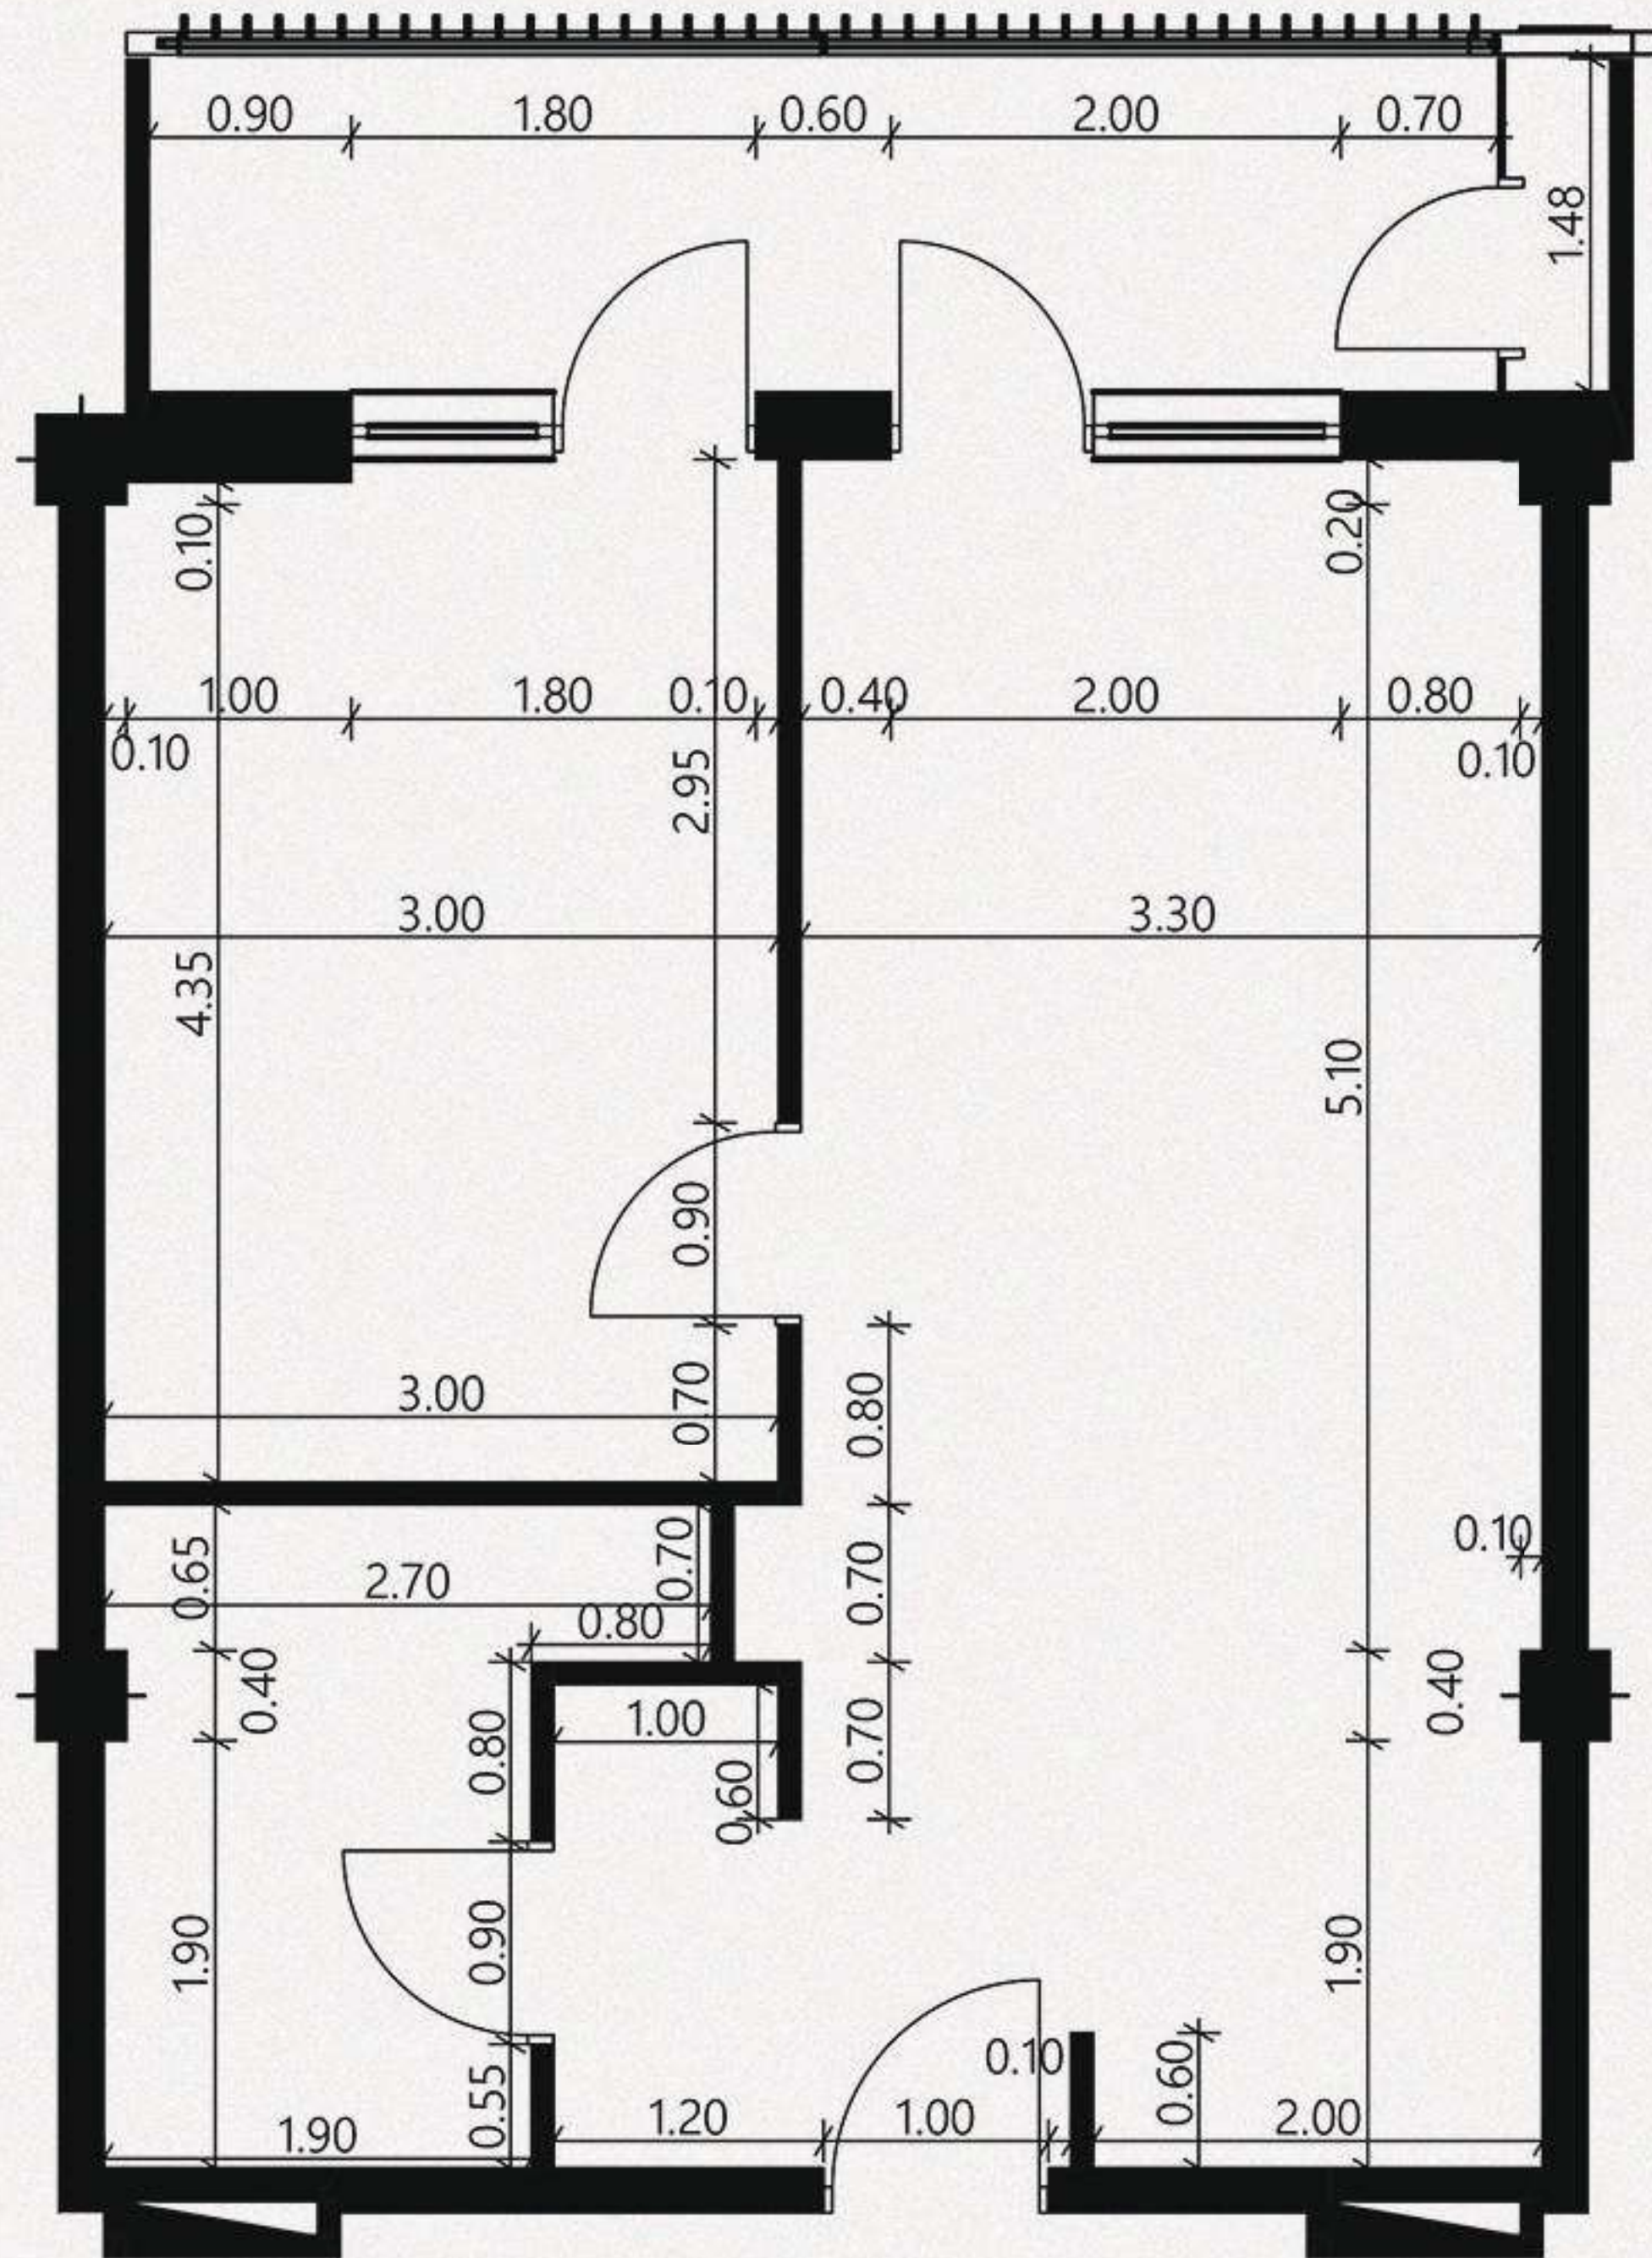59.12 მ² ბინის გეგმა

02.

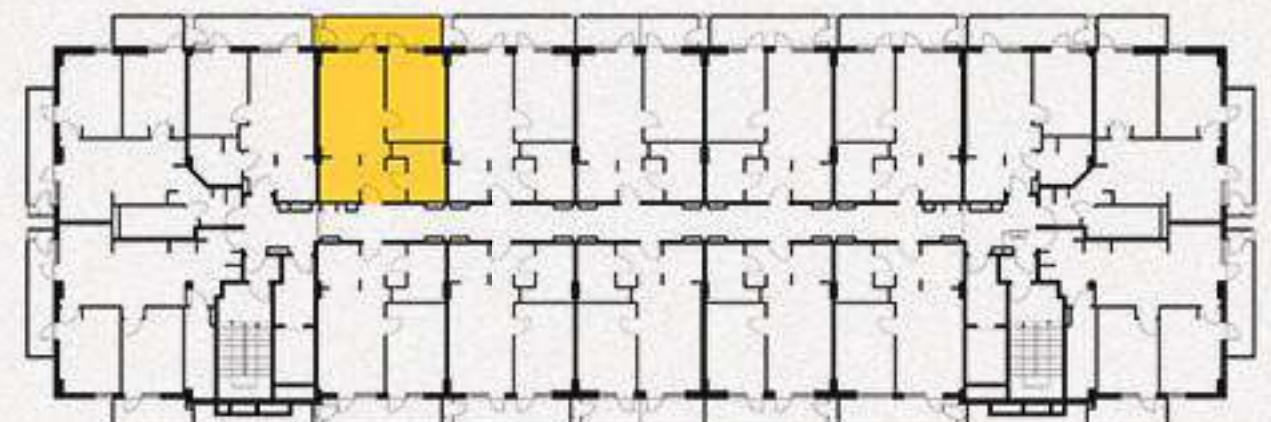მისაღები ოთახი - 24.8 მ²სამიწახალი - 13.5 მ²სველი წერტილი - 6.0 მ²ჰოლი - 4.5 მ²აივანი 1 - 10.32 მ²საცხოვრებელი ფართი - 48.80 მ²საერთო ფართი - 59.12 მ²

59.12 მ² რეზიდენცია



03.

მისაღები ოთახი - 24.8 მ²
 საძინებელი - 13.5 მ²
 სველი წერტილი - 6.0 მ²
 ჰოლი - 4.5 მ²

აივანი 1 - 10.32 მ²

საცხოვრებელი ფართი - 48.80 მ²
 საერთო ფართი - 59.12 მ²

