


Roof **79.7**

ნაკვეთის მოწყობის
ბეჭედი

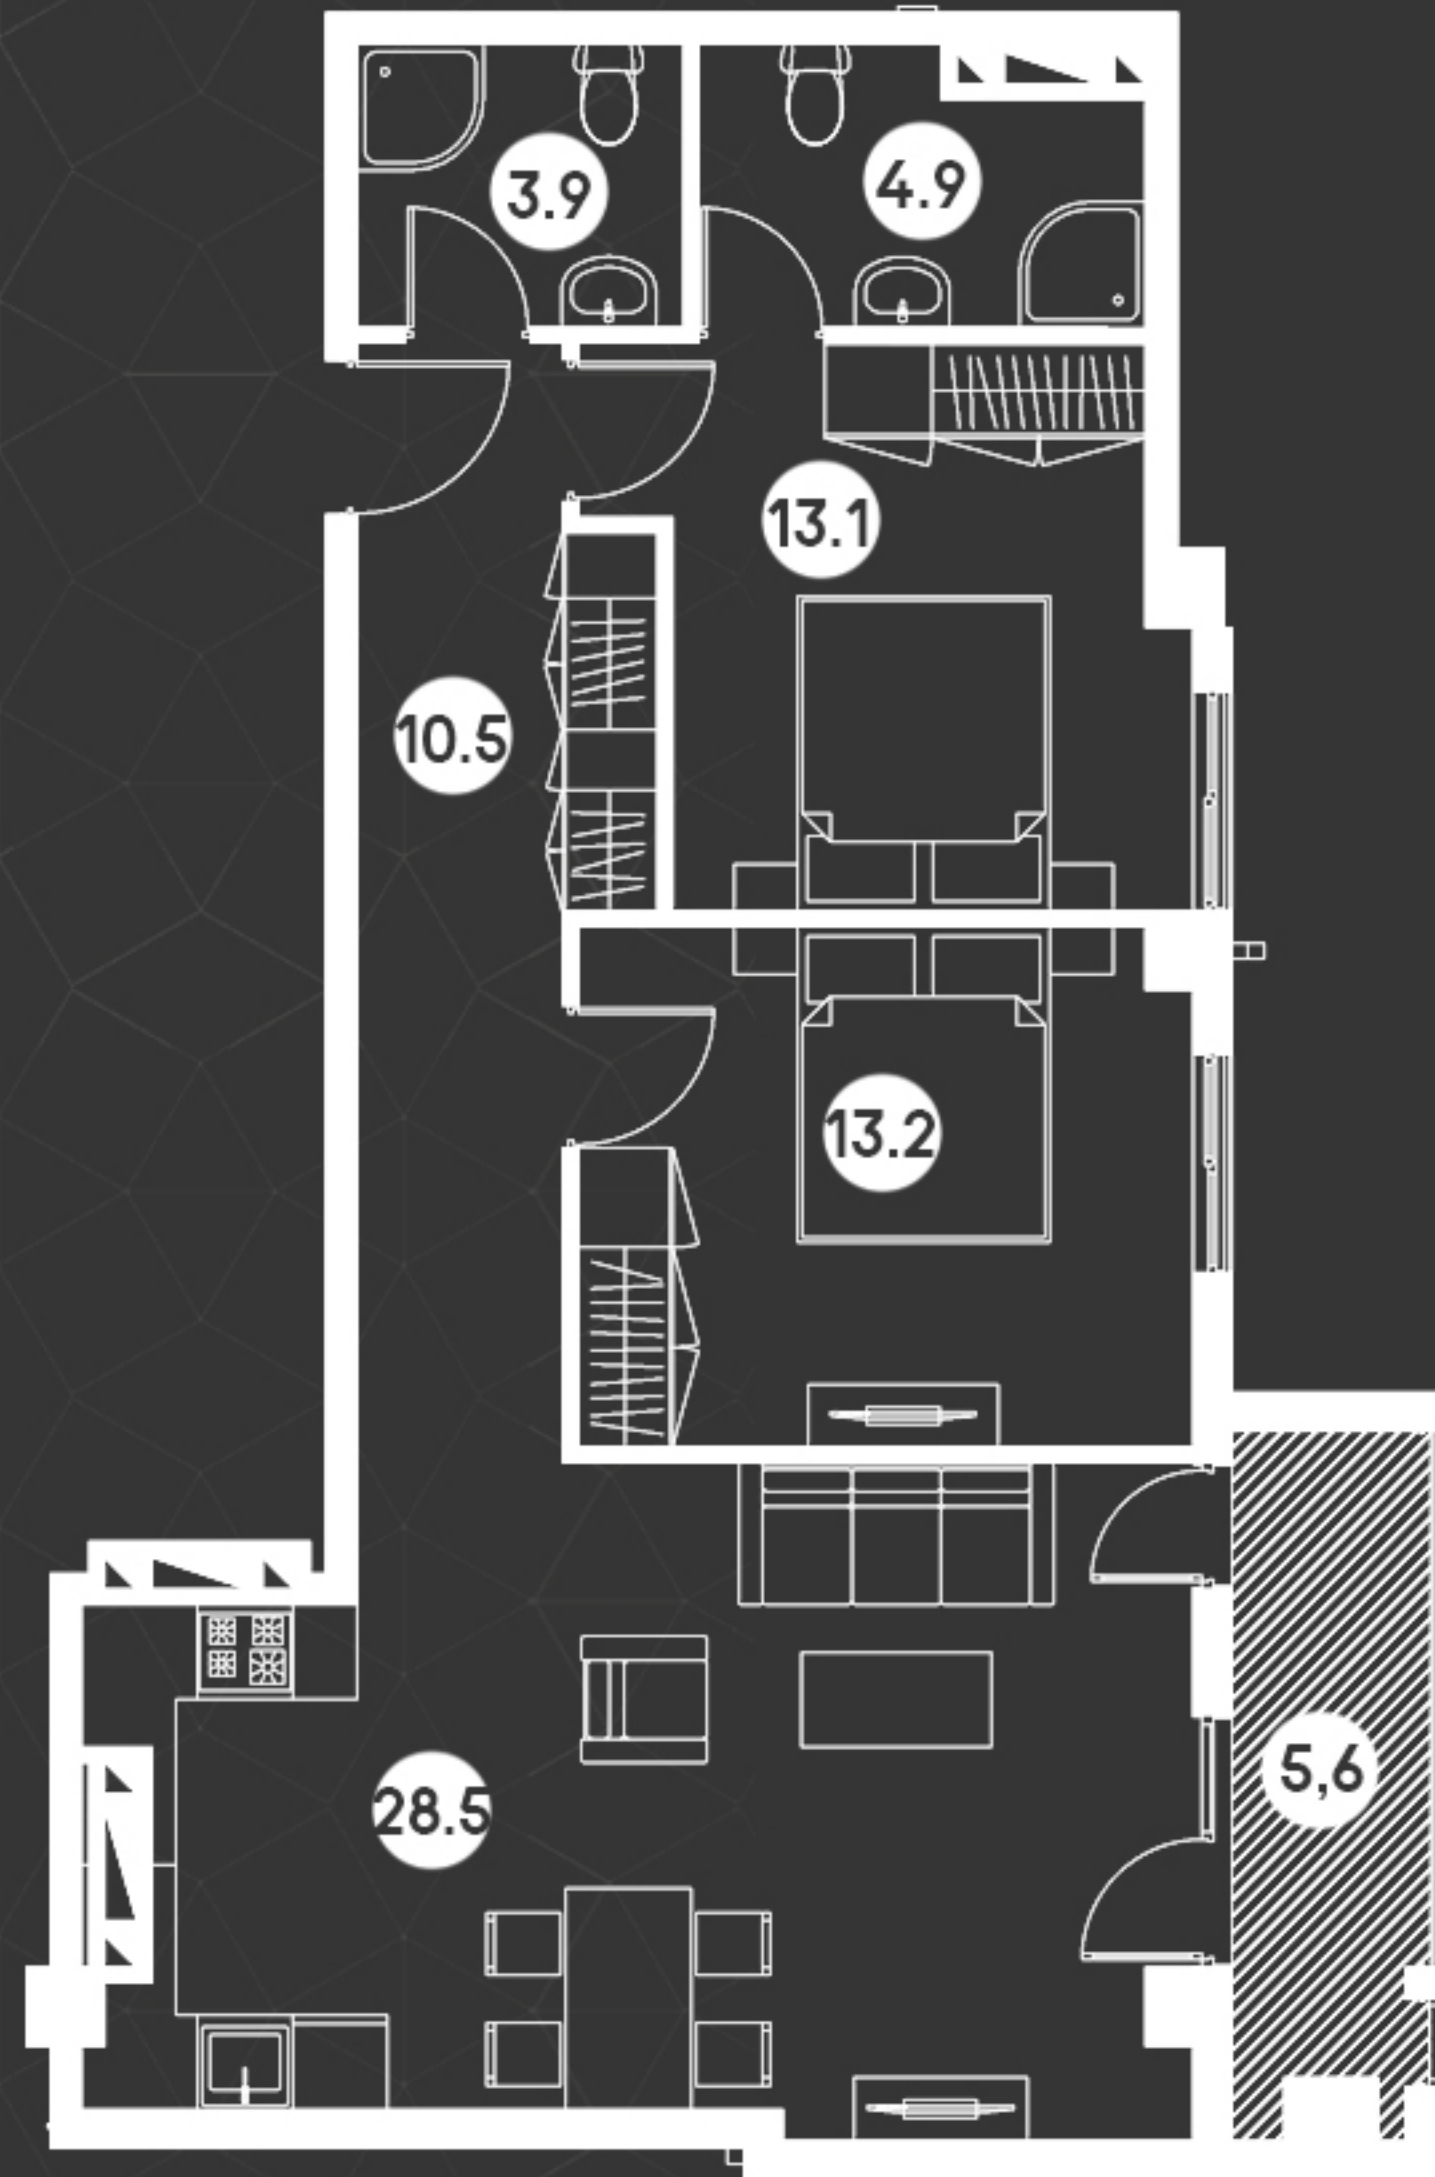


სტუდია 28.5
საძინებელი I 13.1
საძინებელი II 13.2
სააბაზანო 3.9
სააბაზანო II 4.9
ჰოტი 10.5

აივანი 5.6



Roof 79.7

სივრცის განვითარება

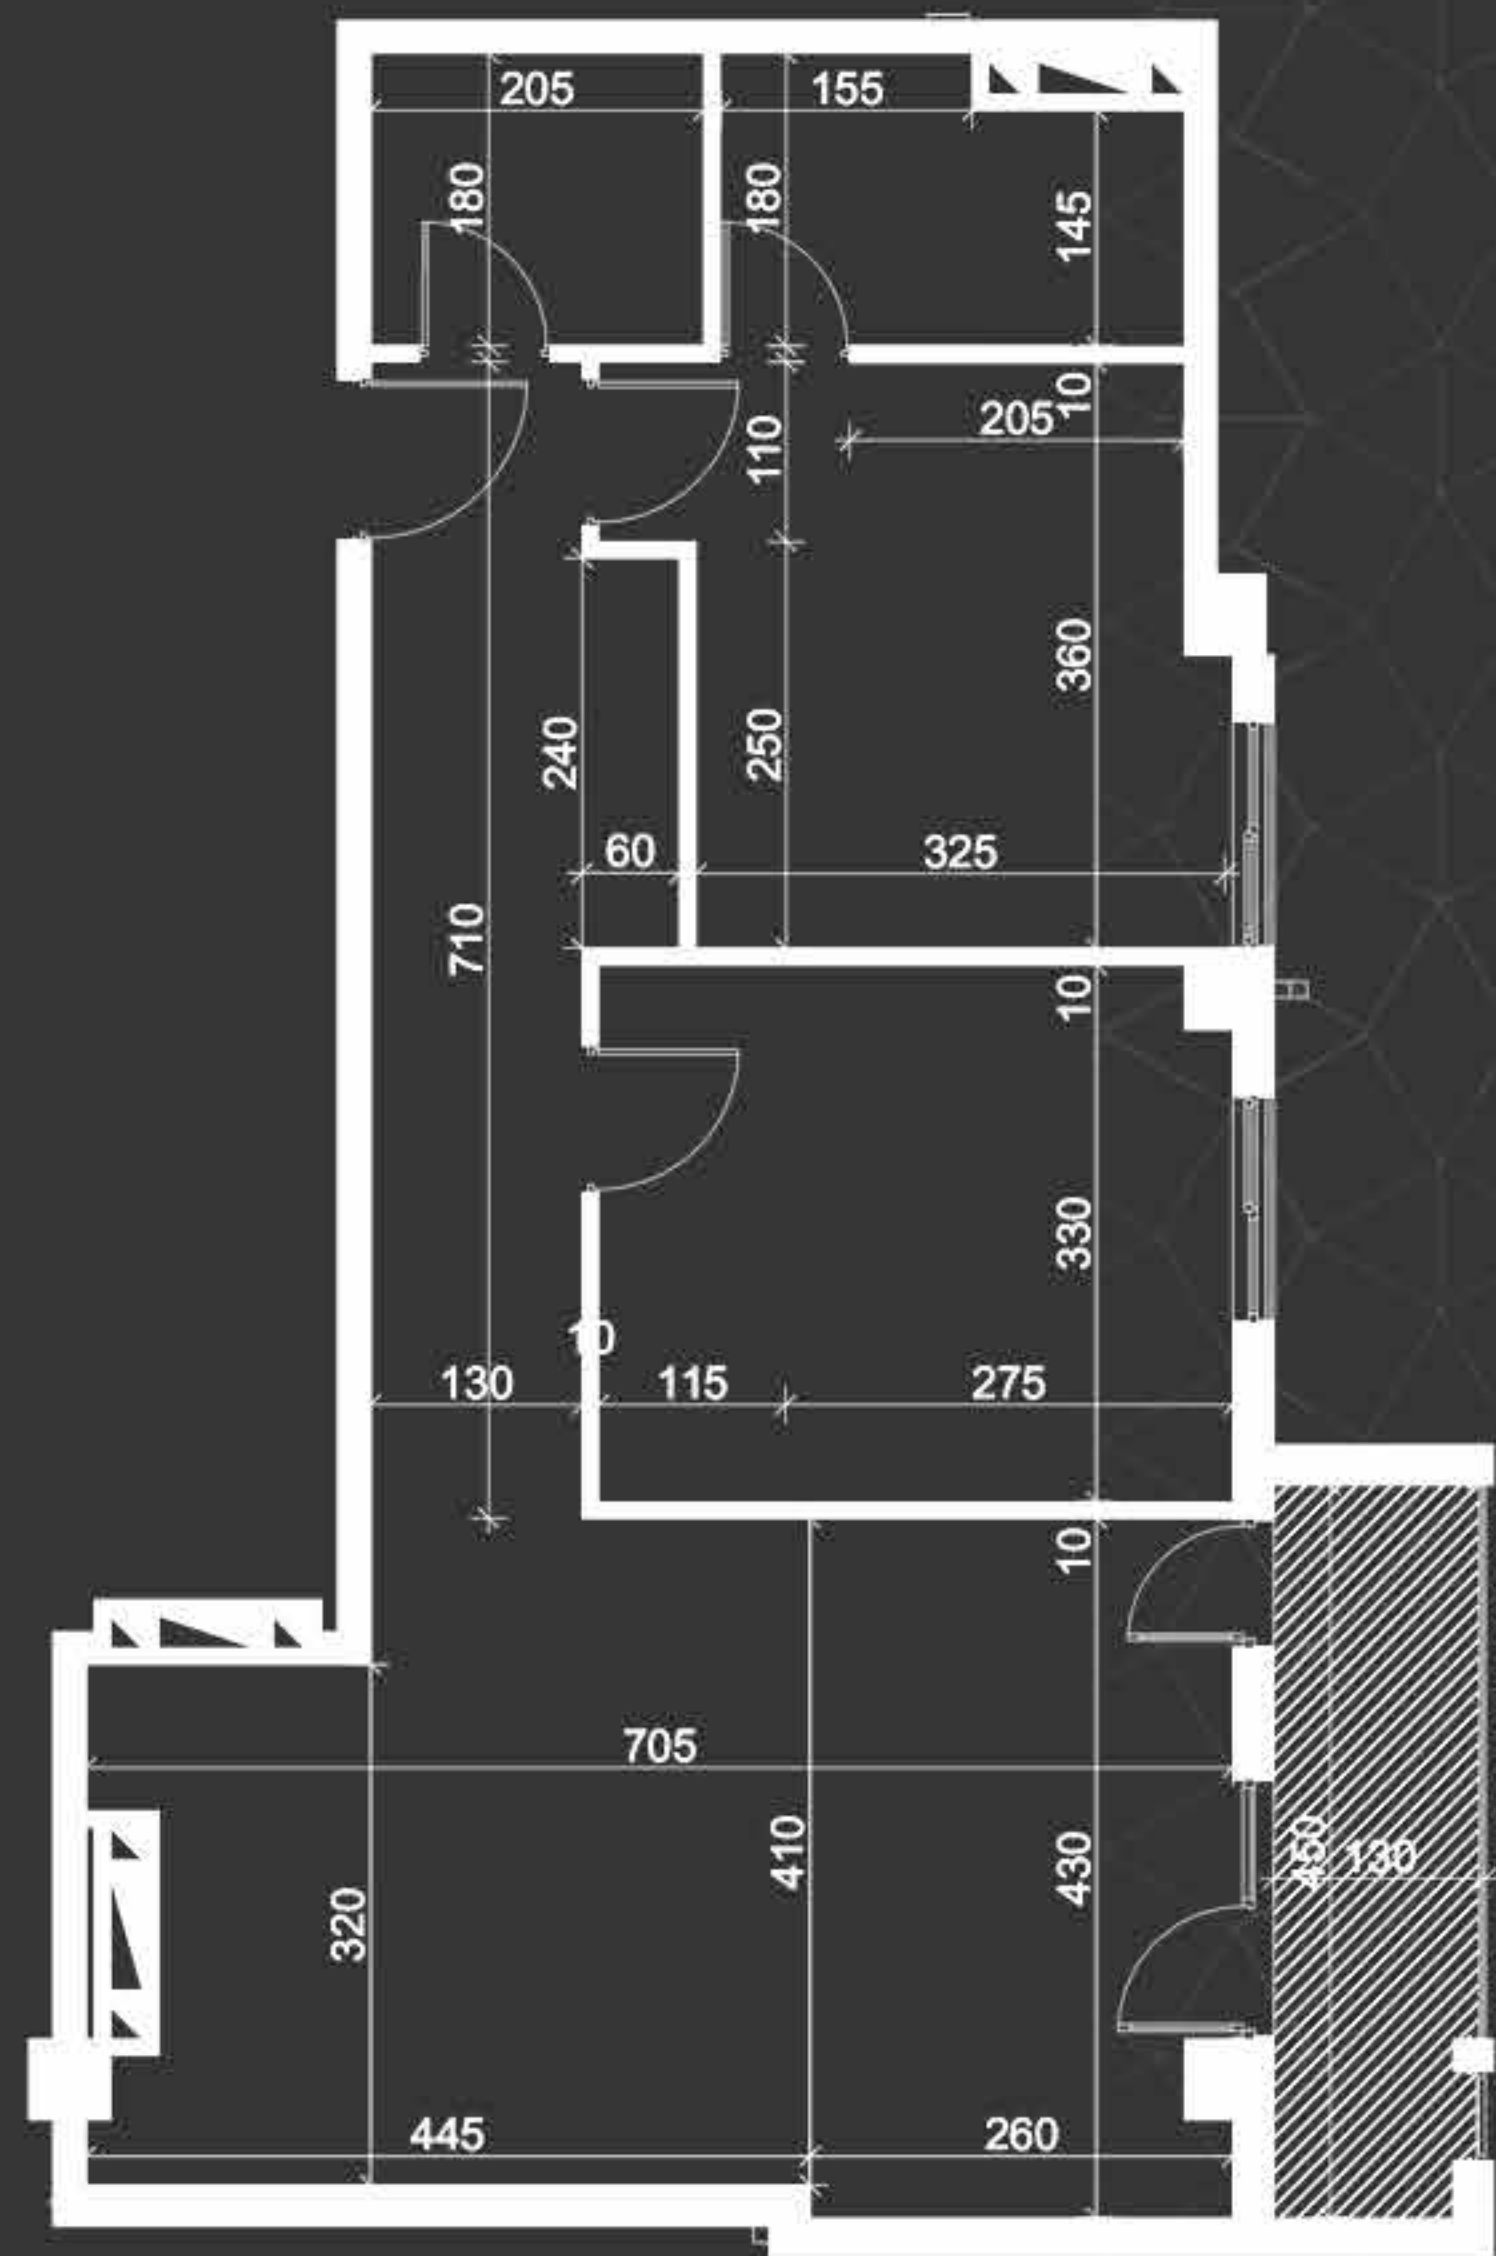

Roof იმედაშვილის
Roof 79.7

