



93.9 მ² ავეჯის გეგმა

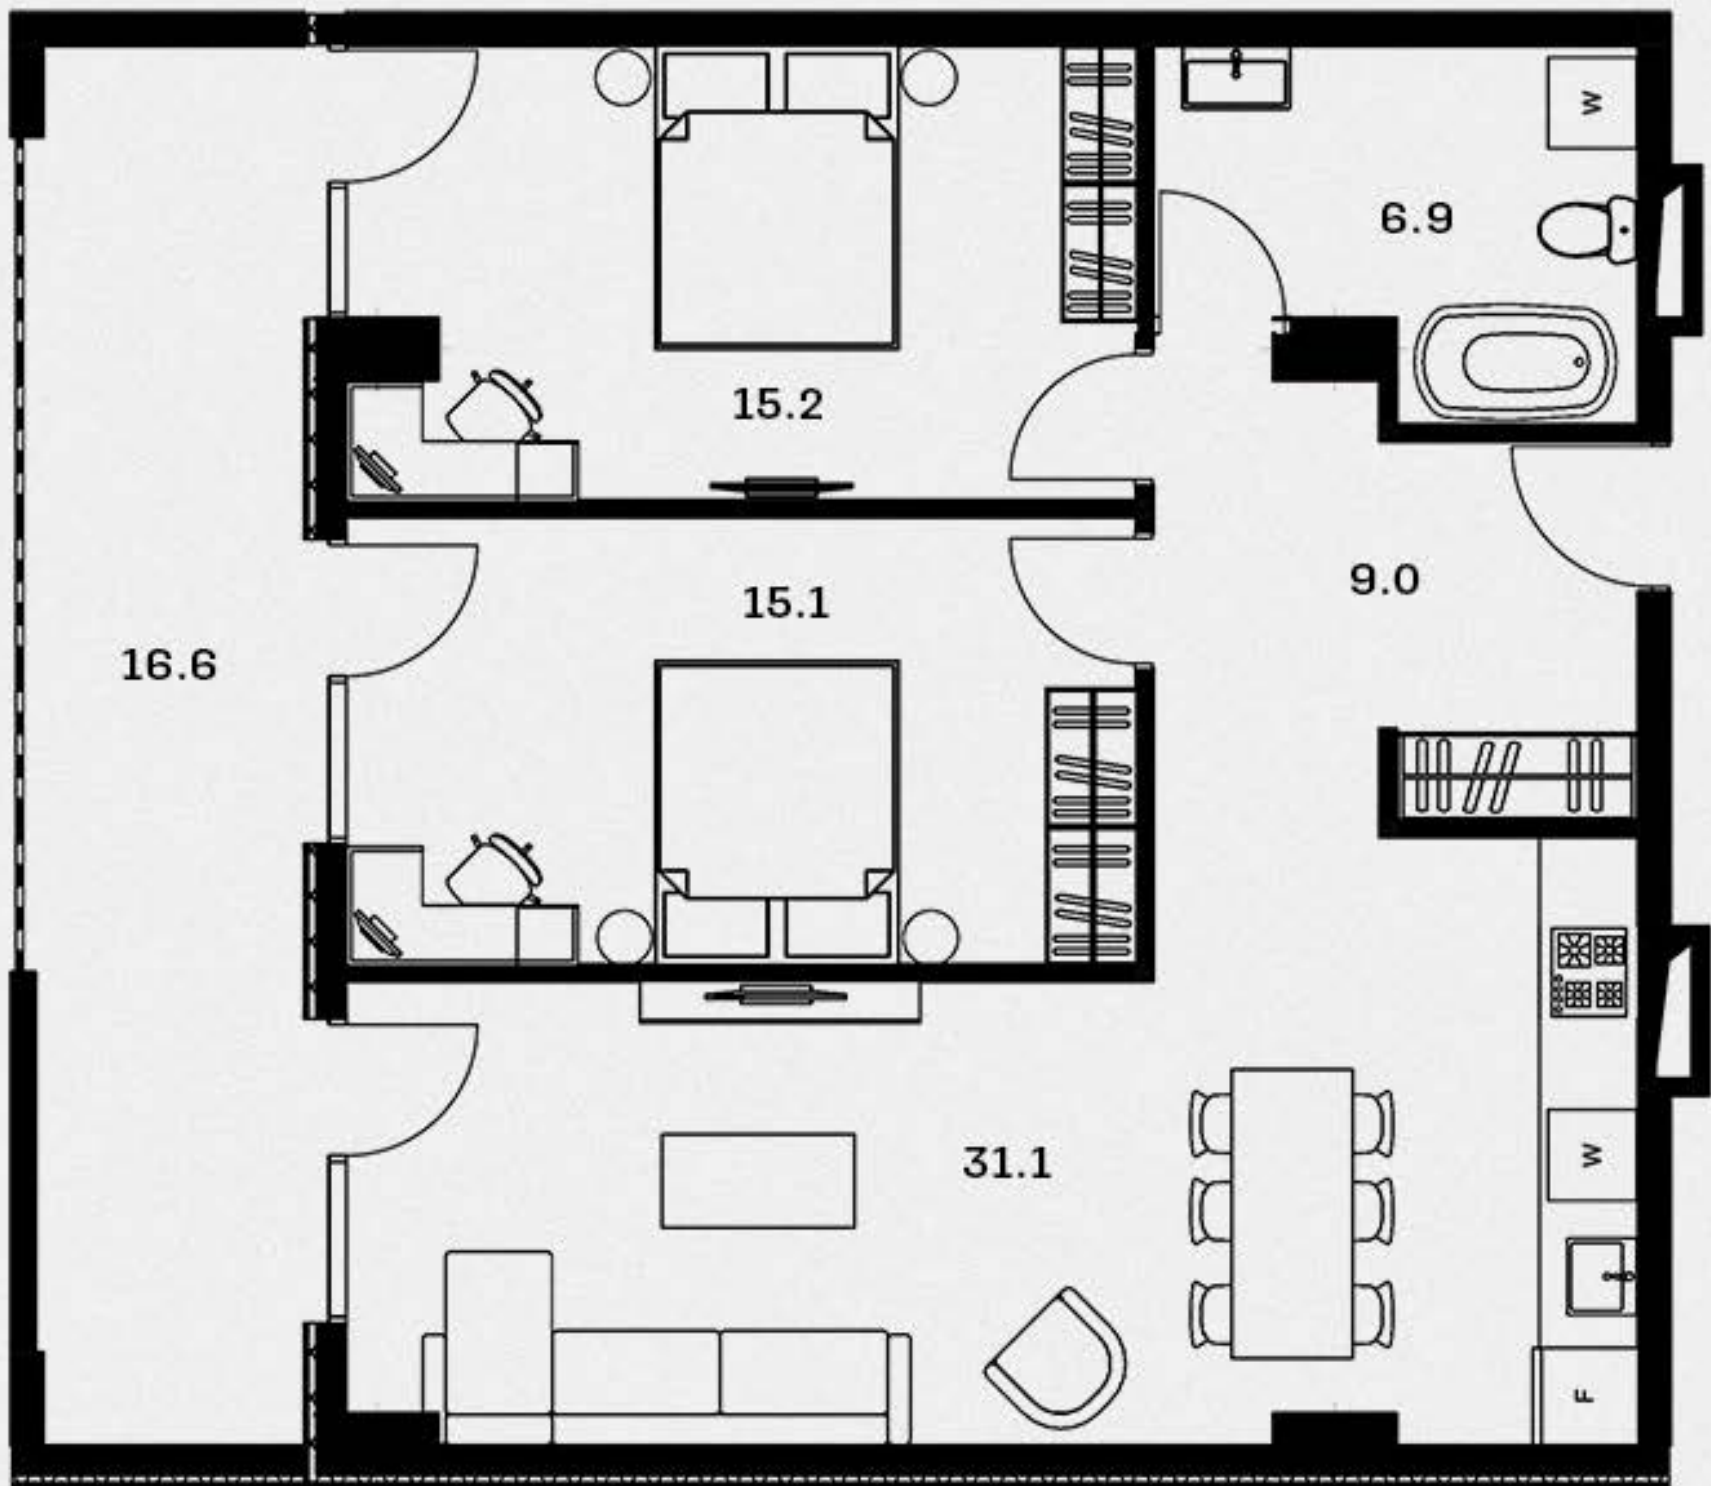


მისაღები ოთახი - 31.1 მ²
 საძინებელი 1 - 15.1 მ²
 საძინებელი 2 - 15.2 მ²
 სველი წერტილი - 6.9 მ²
 ჰოლი - 9.0 მ²

აივანი 1 - 16.6 მ²

სამსახურებელი ფართი - 77.3 მ²
 საერთო ფართი - 93.9 მ²

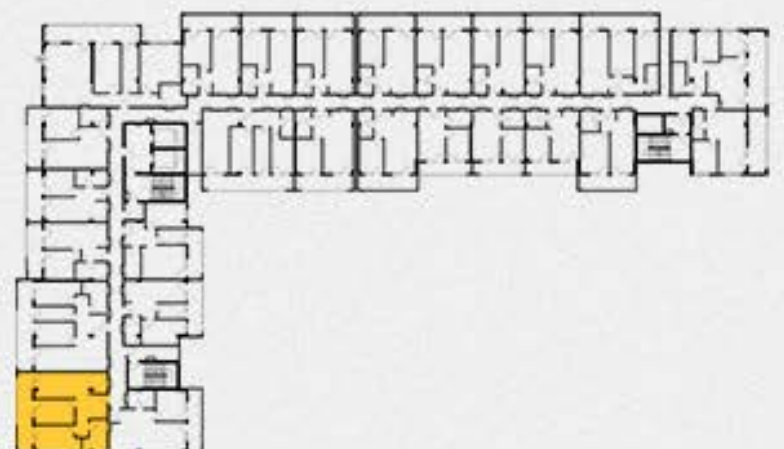


93.9 მ² ბინის გეგმა

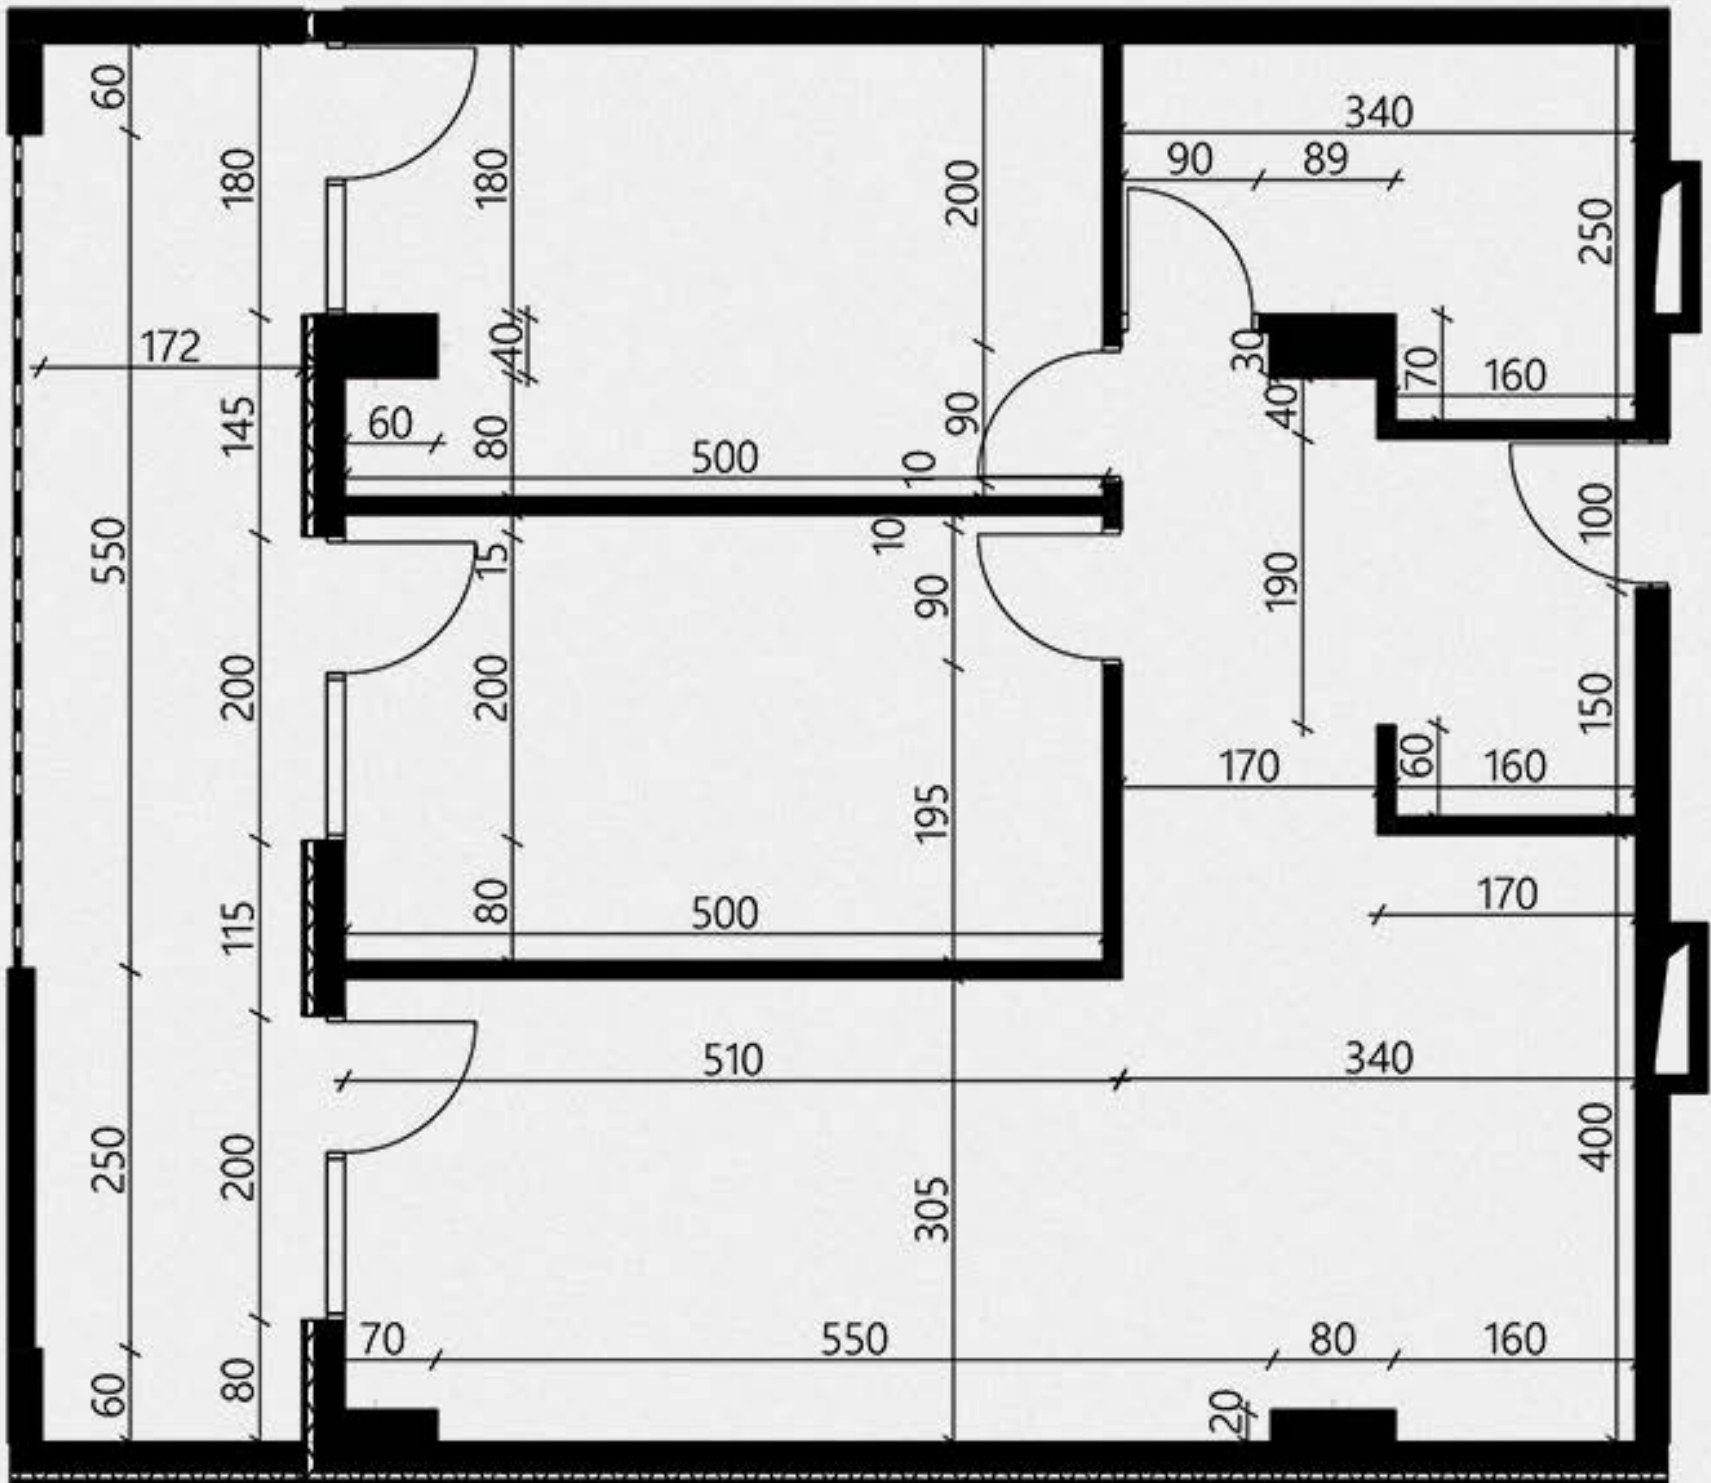

მისაღები ოთახი - 31.1 მ²
 საძინებელი 1 - 15.1 მ²
 საძინებელი 2 - 15.2 მ²
 სვალის წარბილი - 6.9 მ²
 კოლი - 9.0 მ²

აივანი 1 - 16.6 მ²

სამსოვრებელი ფართი - 77.3 მ²
 საერთო ფართი - 93.9 მ²

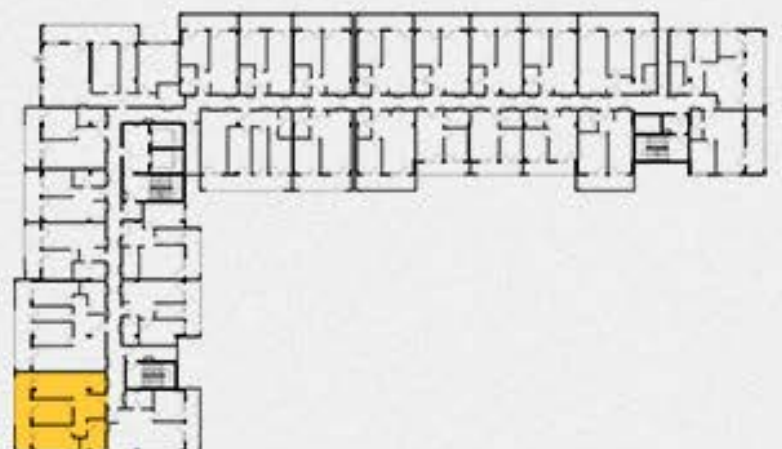

93.9 მ² ჩანდარი



03.

მისაღები ოთახი - 31.1 მ²
 საძინებელი 1 - 15.1 მ²
 საძინებელი 2 - 15.2 მ²
 სვალის წარბილი - 6.9 მ²
 ჰოლი - 9.0 მ²

აივანი 1 - 16.6 მ²

სამსახურებელი ფართი - 77.3 მ²
 საერთო ფართი - 93.9 მ²

