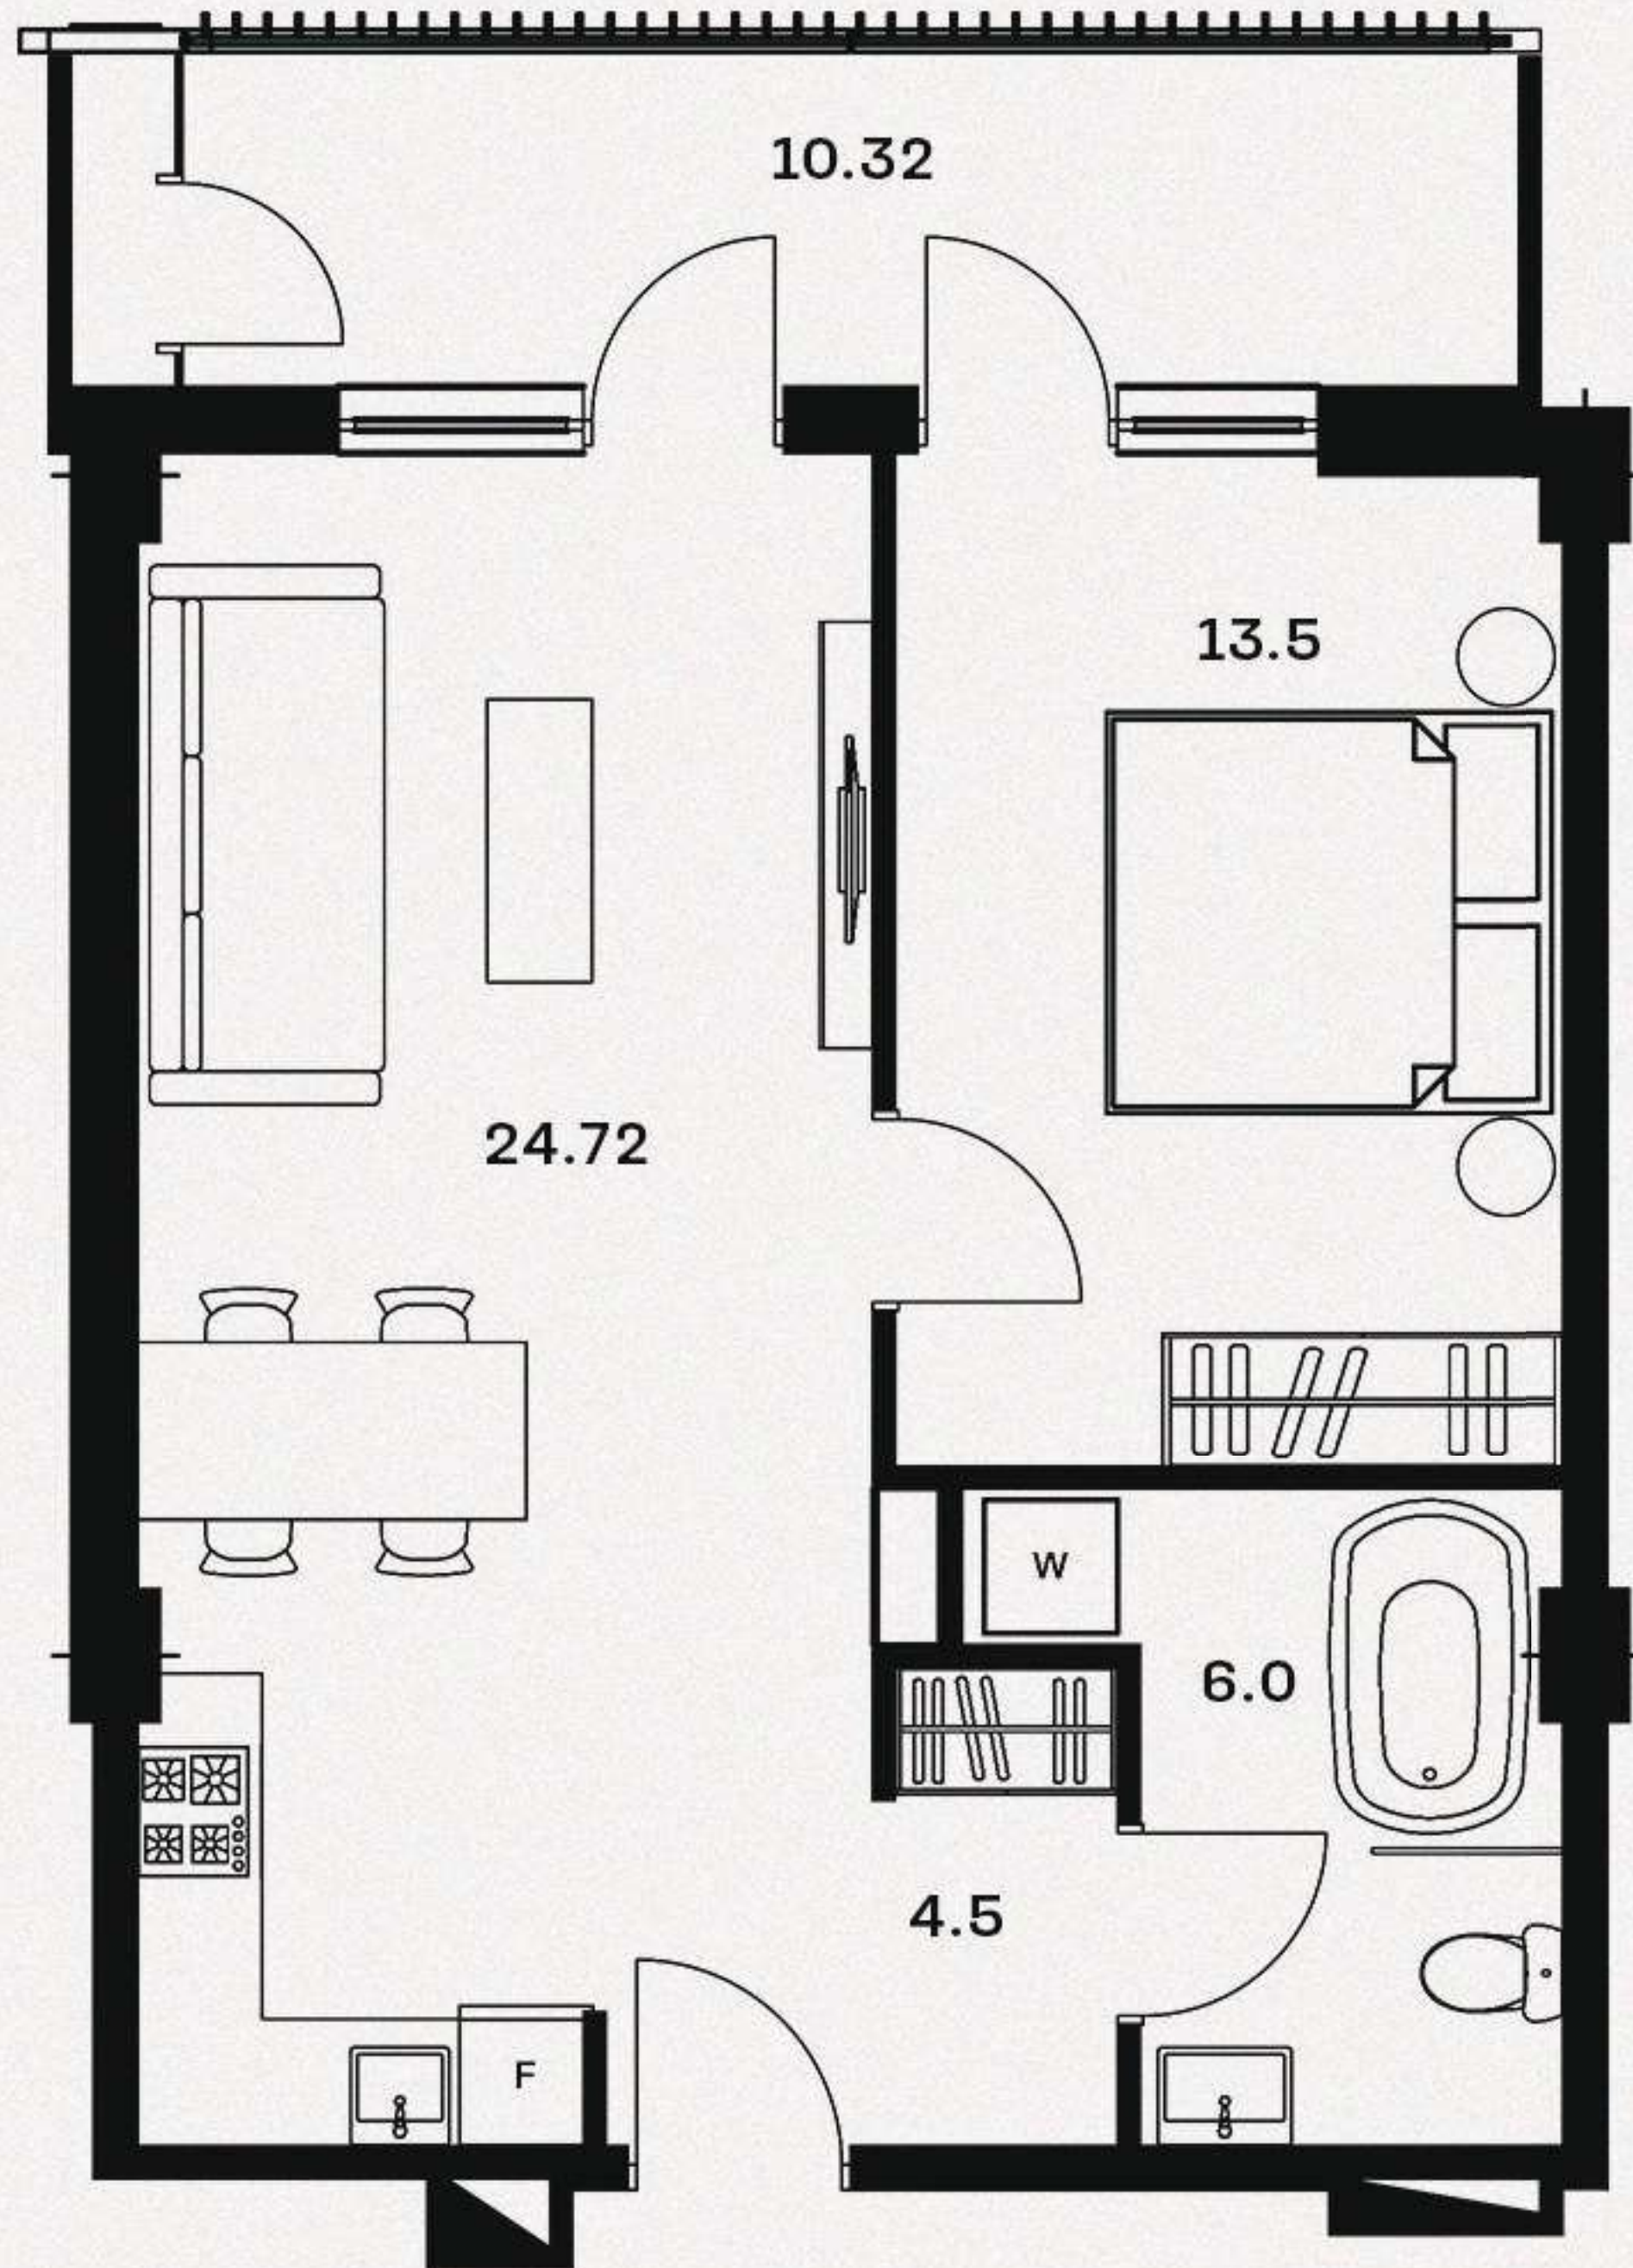



59.04 მ² ავეჯის ზედაპირი

01.


მისაღები ოთახი - 24.72 მ²
 საძინებელი - 13.5 მ²
 სველი წერტილი - 6.0 მ²
 ჰოლი - 4.5 მ²

აივანი 1 - 10.32 მ²

საცხოვრებელი ფართი - 48.72 მ²
 საერთო ფართი - 59.04 მ²

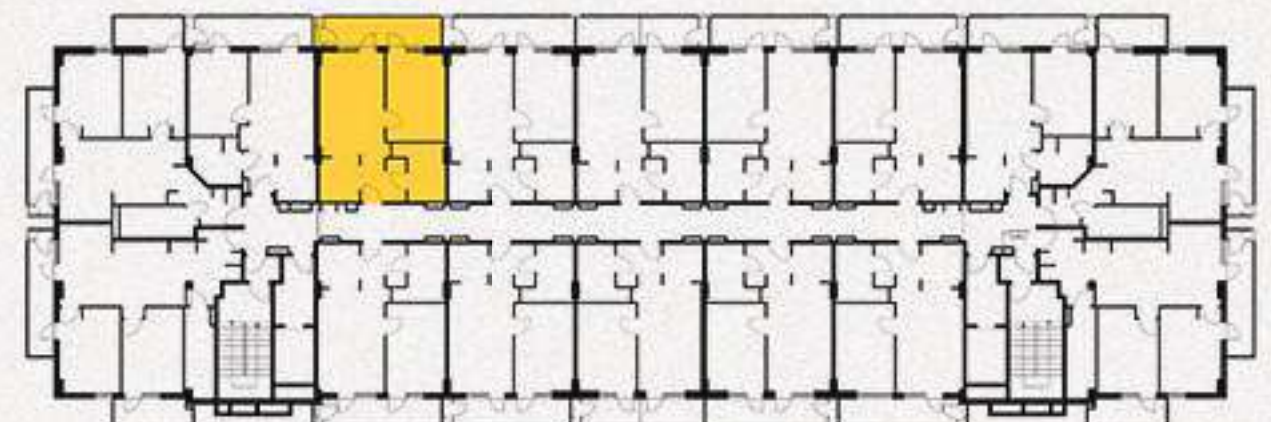

59.04 მ² ბინის ზეგნა

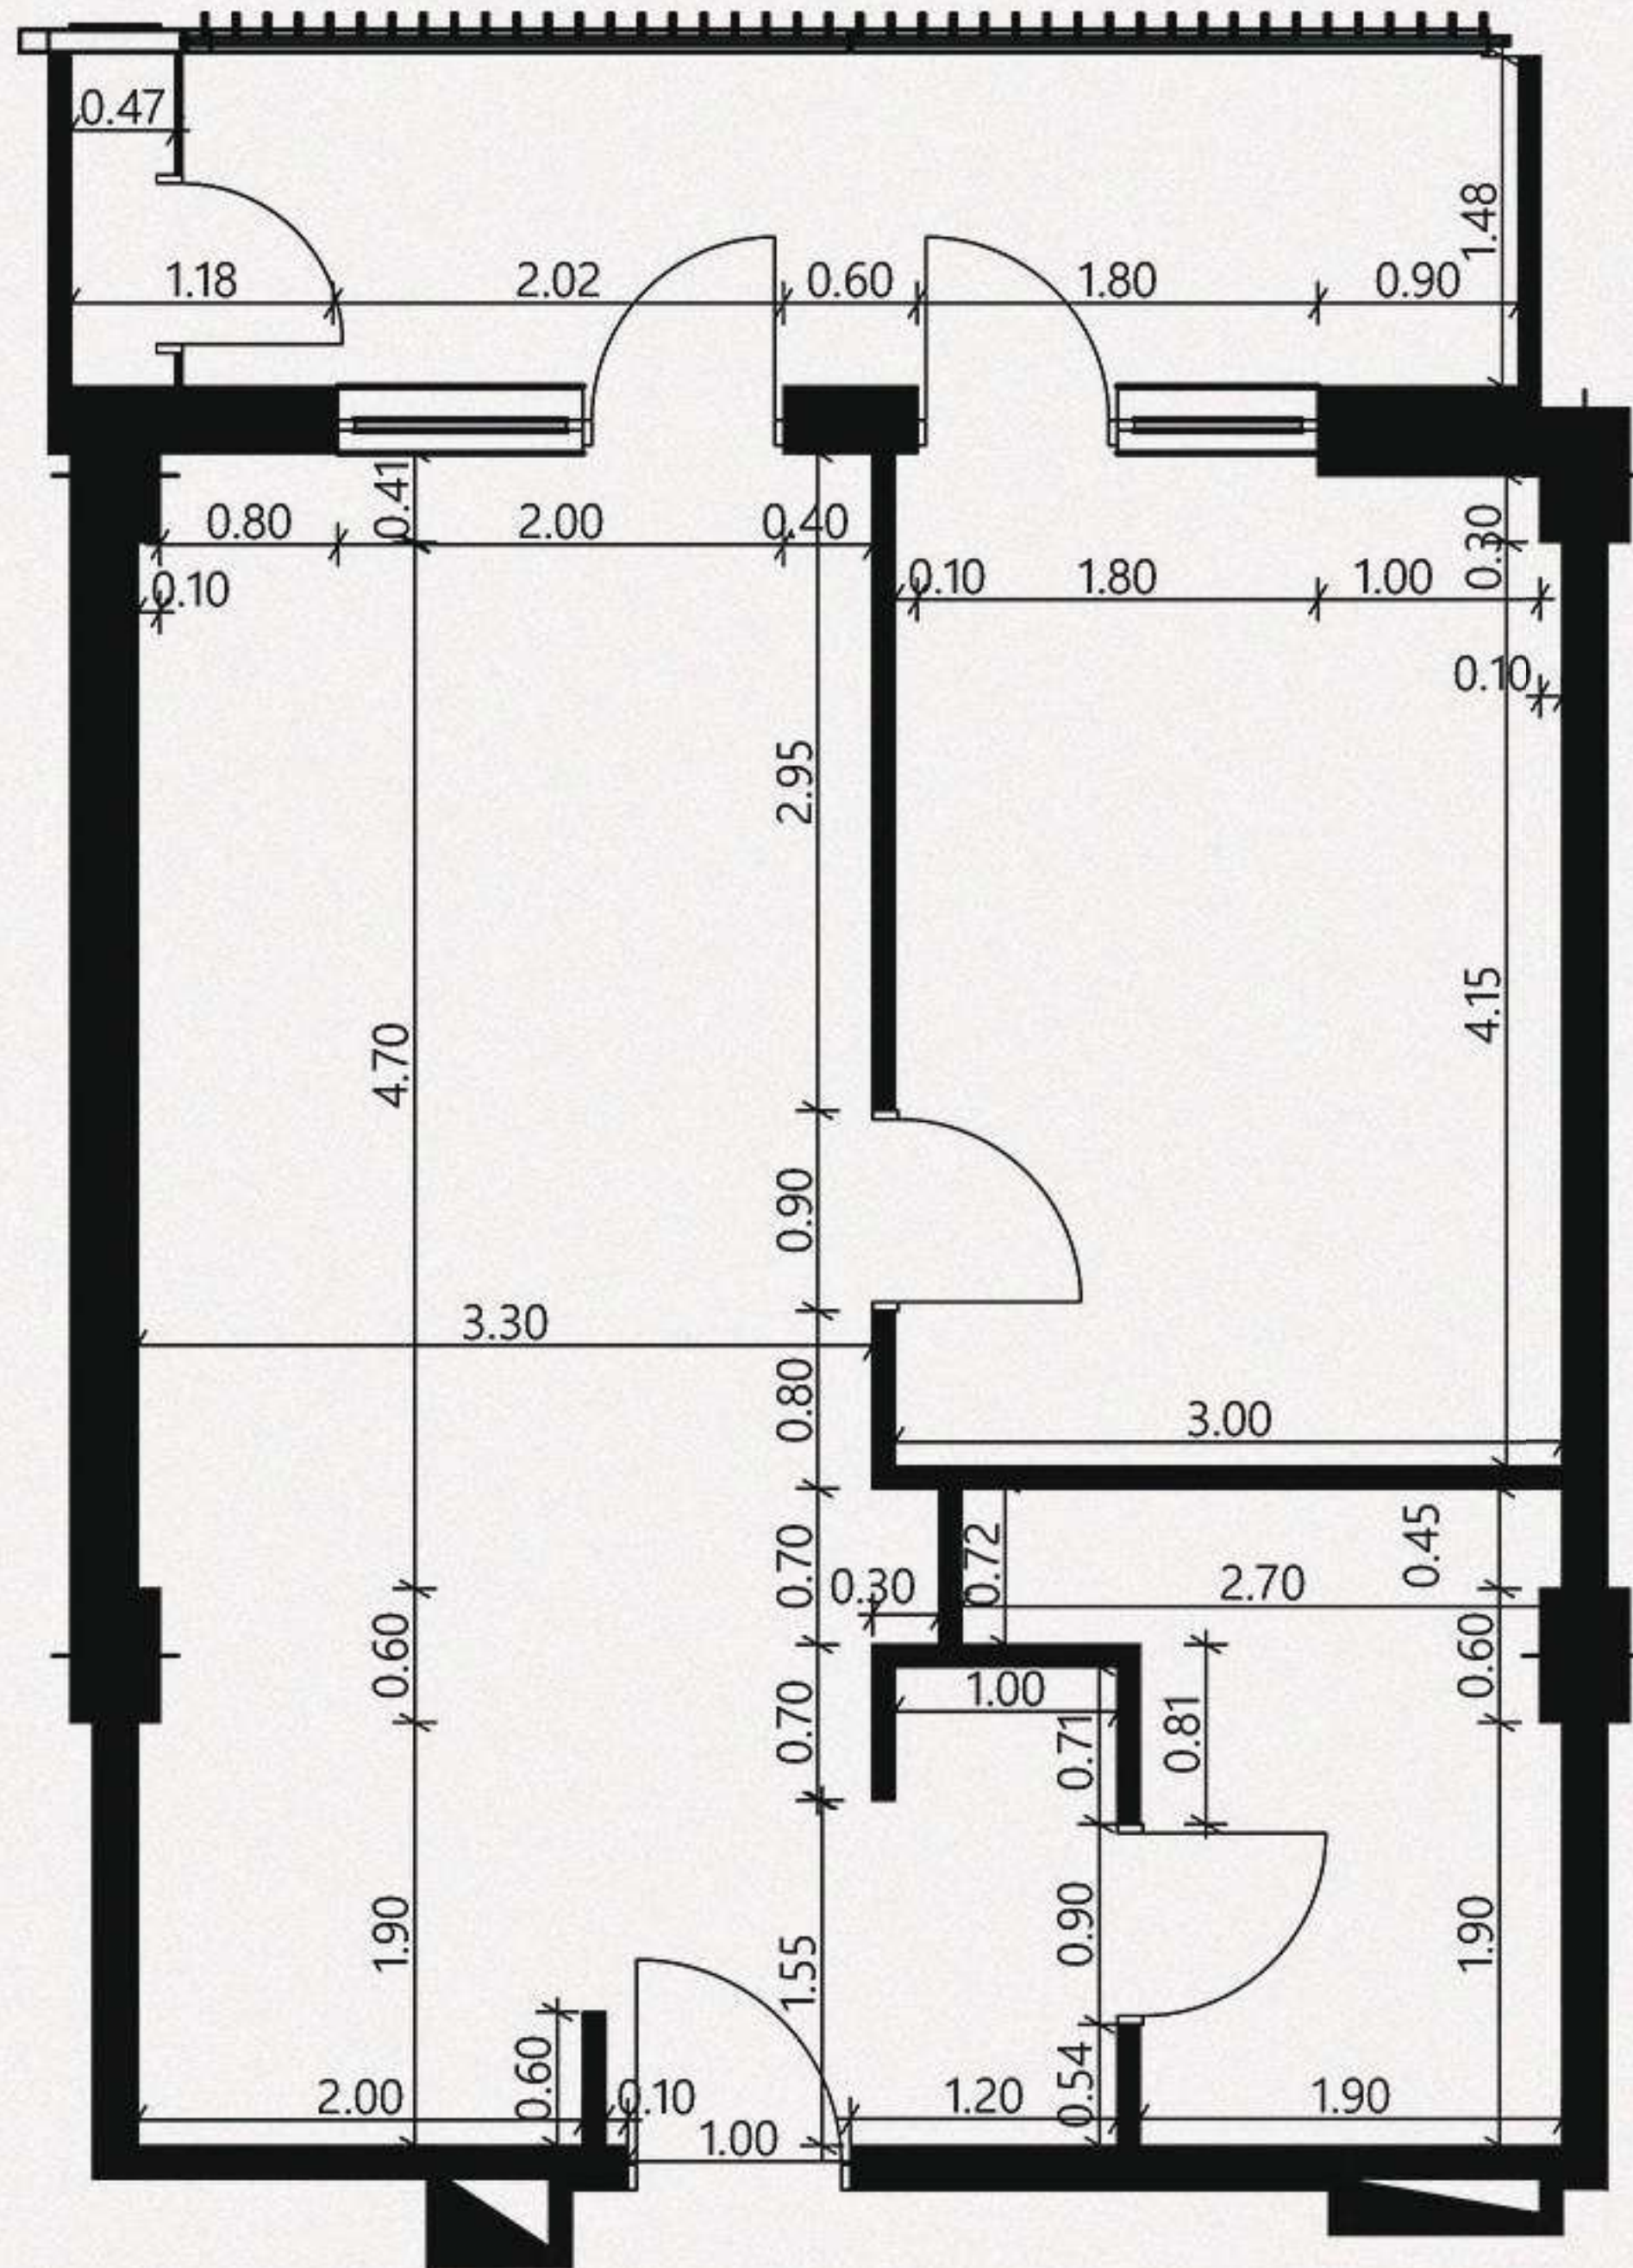


02.

მისაღები ოთახი - 24.72 მ²
 საძინებელი - 13.5 მ²
 სველი წერტილი - 6.0 მ²
 ჰოლი - 4.5 მ²

აივანი 1 - 10.32 მ²

საცხოვრებელი ფართი - 48.72 მ²
 საერთო ფართი - 59.04 მ²

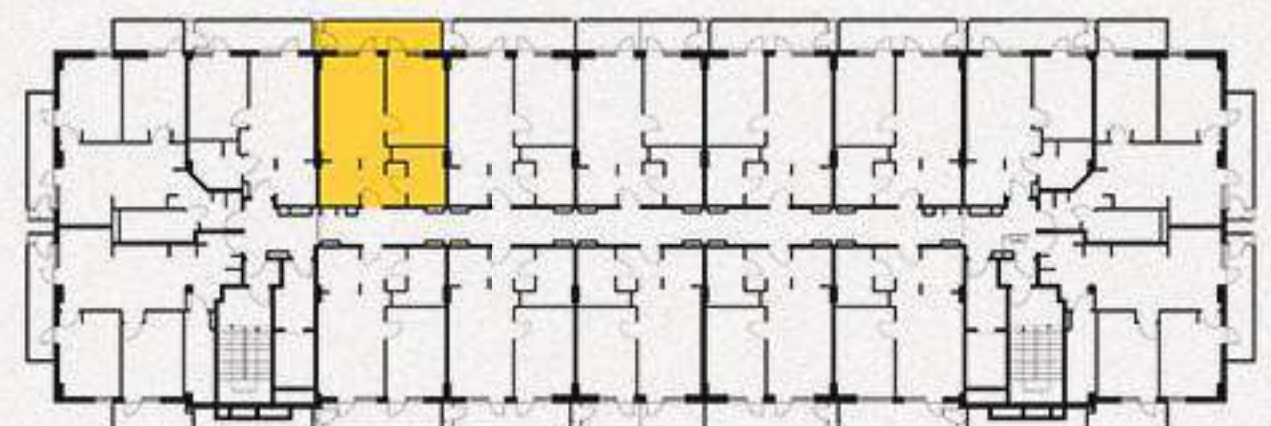

59.04 მ² რეზიდენცია



03.

მისაღები ოთახი - 24.72 მ²
 საძინებელი - 13.5 მ²
 სველი წერტილი - 6.0 მ²
 ჰოლი - 4.5 მ²

აივანი 1 - 10.32 მ²

საცხოვრებელი ფართი - 48.72 მ²
 საერთო ფართი - 59.04 მ²

