


58.92 მ<sup>2</sup> ავეჯის ზედაპირი

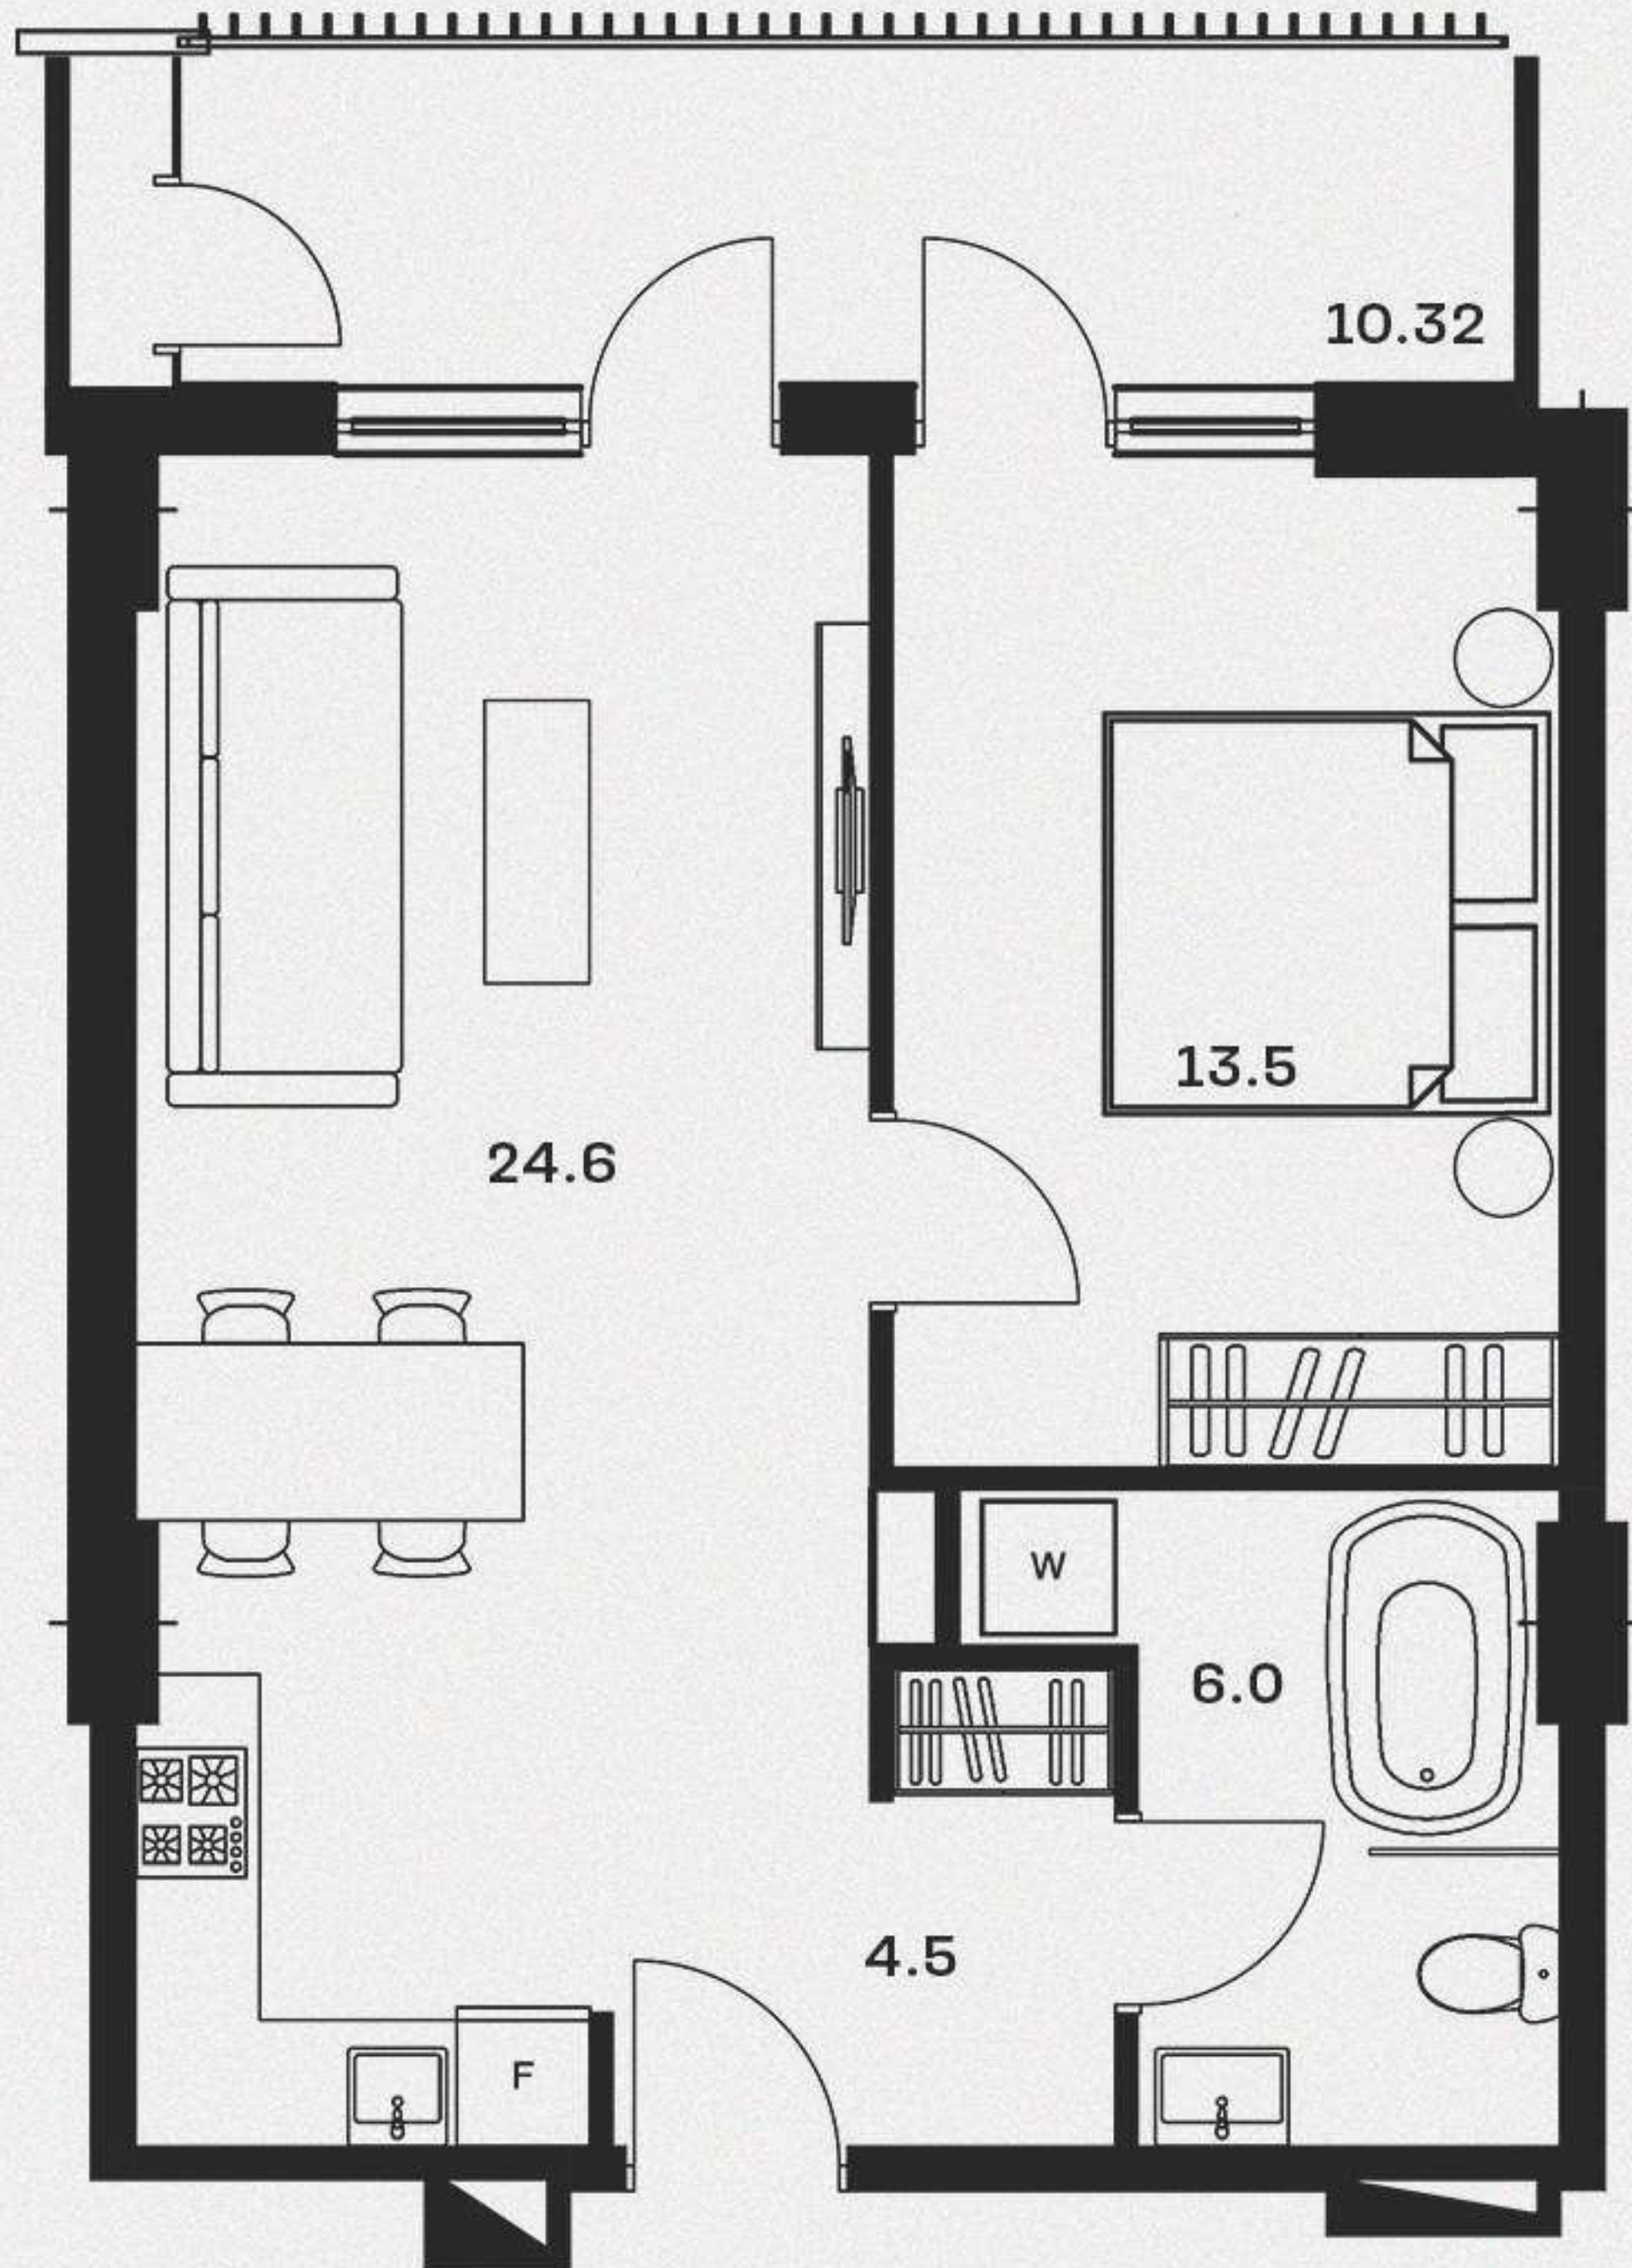


01.

მისაღები ოთახი - 24.6 მ<sup>2</sup>  
 საძინებელი - 13.5 მ<sup>2</sup>  
 სველი წერტილი - 6.0 მ<sup>2</sup>  
 ჰოლი - 4.5 მ<sup>2</sup>


აივანი 1 - 10.32 მ<sup>2</sup>

საცხოვრებელი ფართი - 48.6 მ<sup>2</sup>  
 საერთო ფართი - 58.92 მ<sup>2</sup>

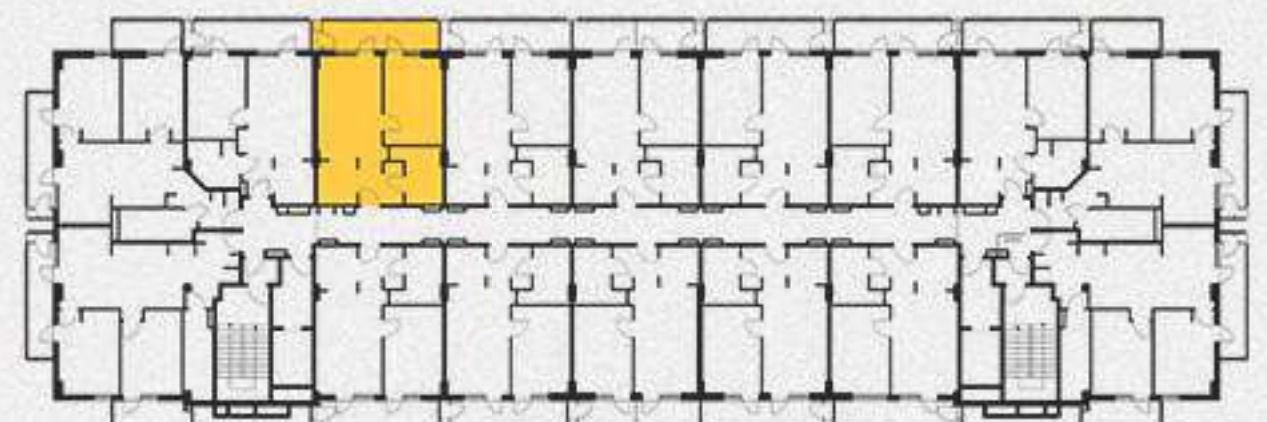



58.92 მ² ბინის ზედაპირი

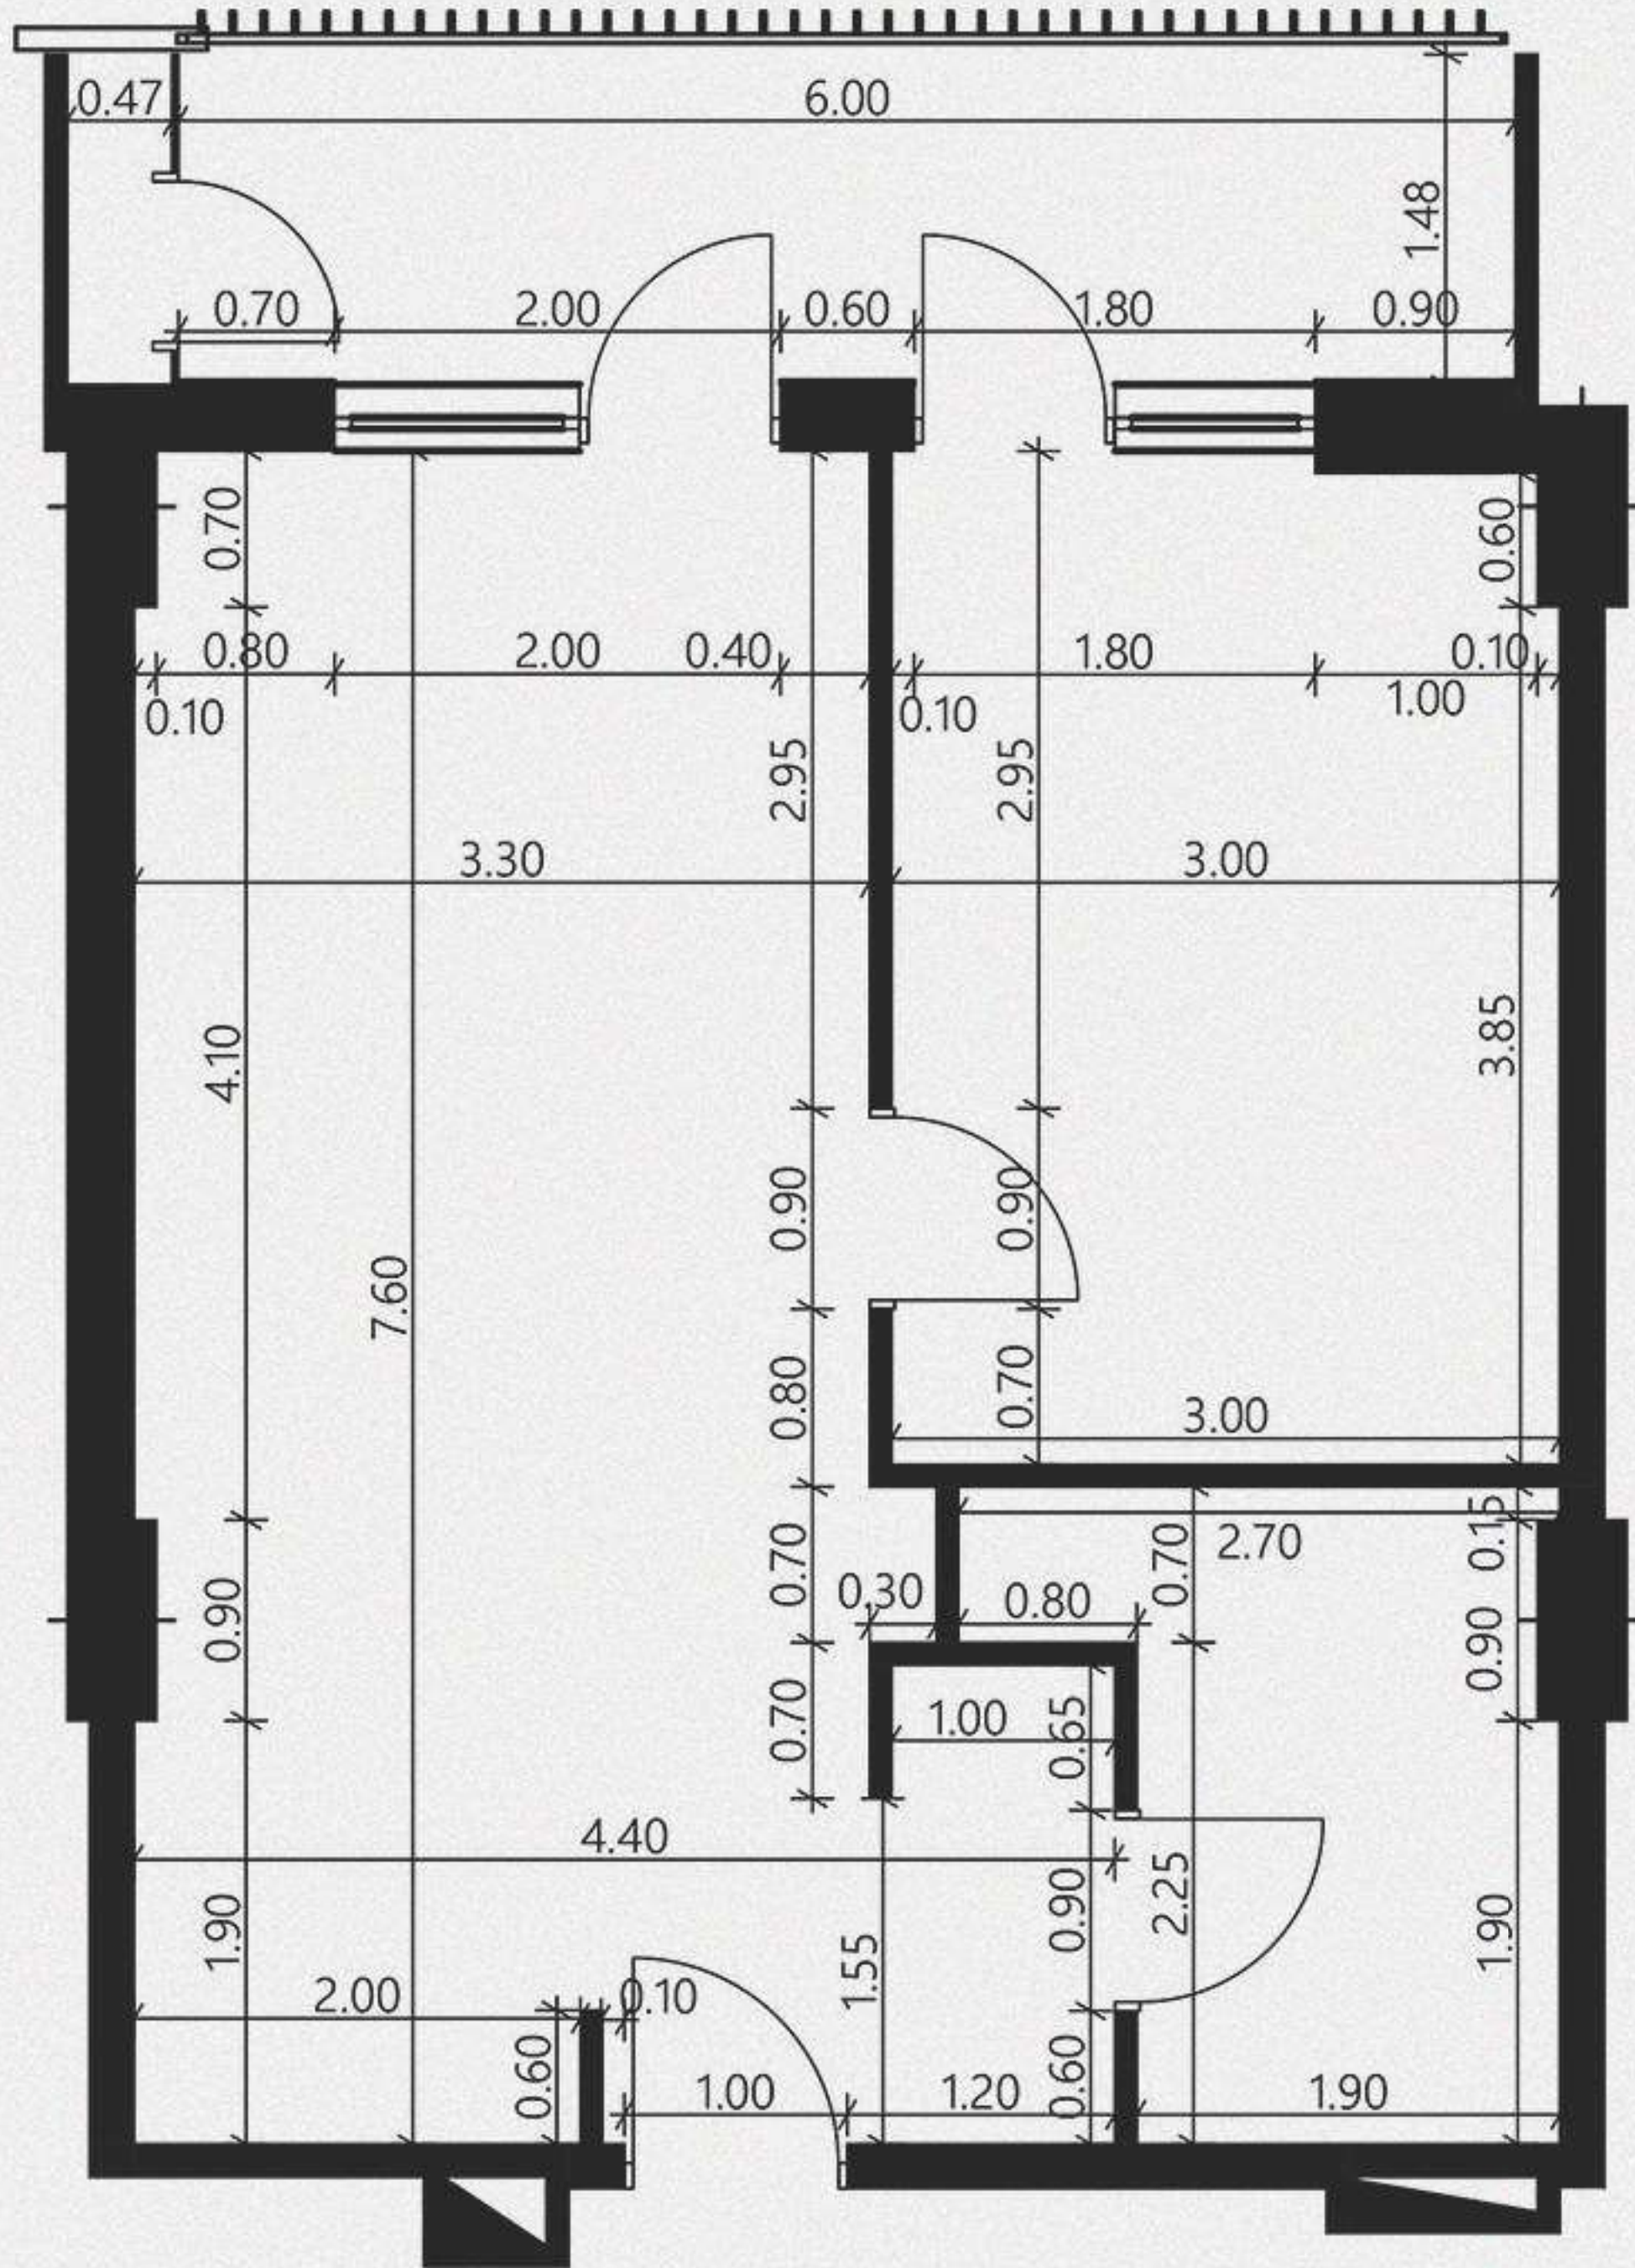


02.

მისაღები ოთახი - 24.6 მ²  
 საძინებელი - 13.5 მ²  
 სველი წერტილი - 6.0 მ²  
 ჰოლი - 4.5 მ²

აივანი 1 - 10.32 მ²

საცხოვრებელი ფართი - 48.6 მ²  
 საერთო ფართი - 58.92 მ²

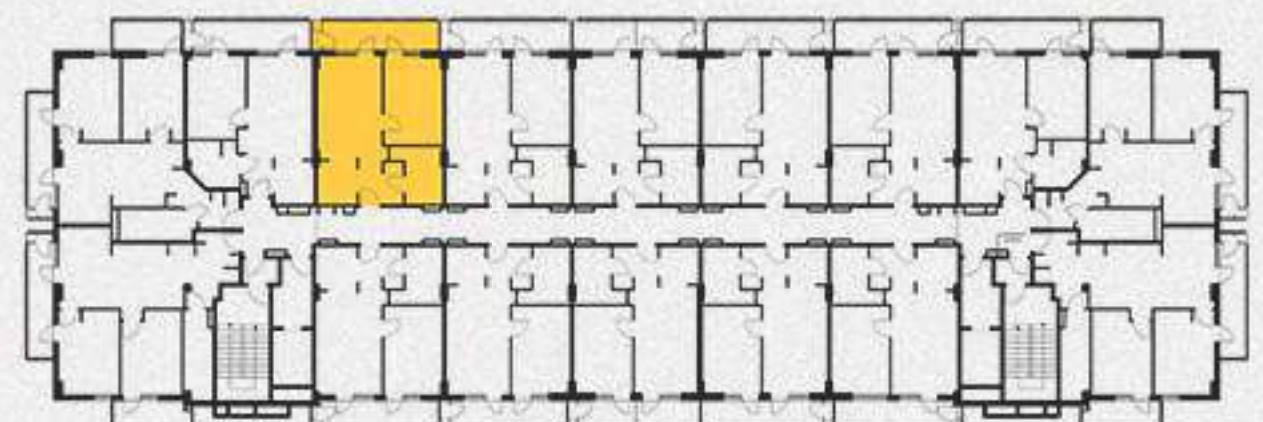



58.92 მ<sup>2</sup> რეზიდენცია



03.

მისაღები ოთახი - 24.6 მ<sup>2</sup>  
 საძინებელი - 13.5 მ<sup>2</sup>  
 სველი წერტილი - 6.0 მ<sup>2</sup>  
 ჰოლი - 4.5 მ<sup>2</sup>

აივანი 1 - 10.32 მ<sup>2</sup>

საცხოვრებელი ფართი - 48.6 მ<sup>2</sup>  
 საერთო ფართი - 58.92 მ<sup>2</sup>

