



59.02 მ² ავეჯის მანქანა

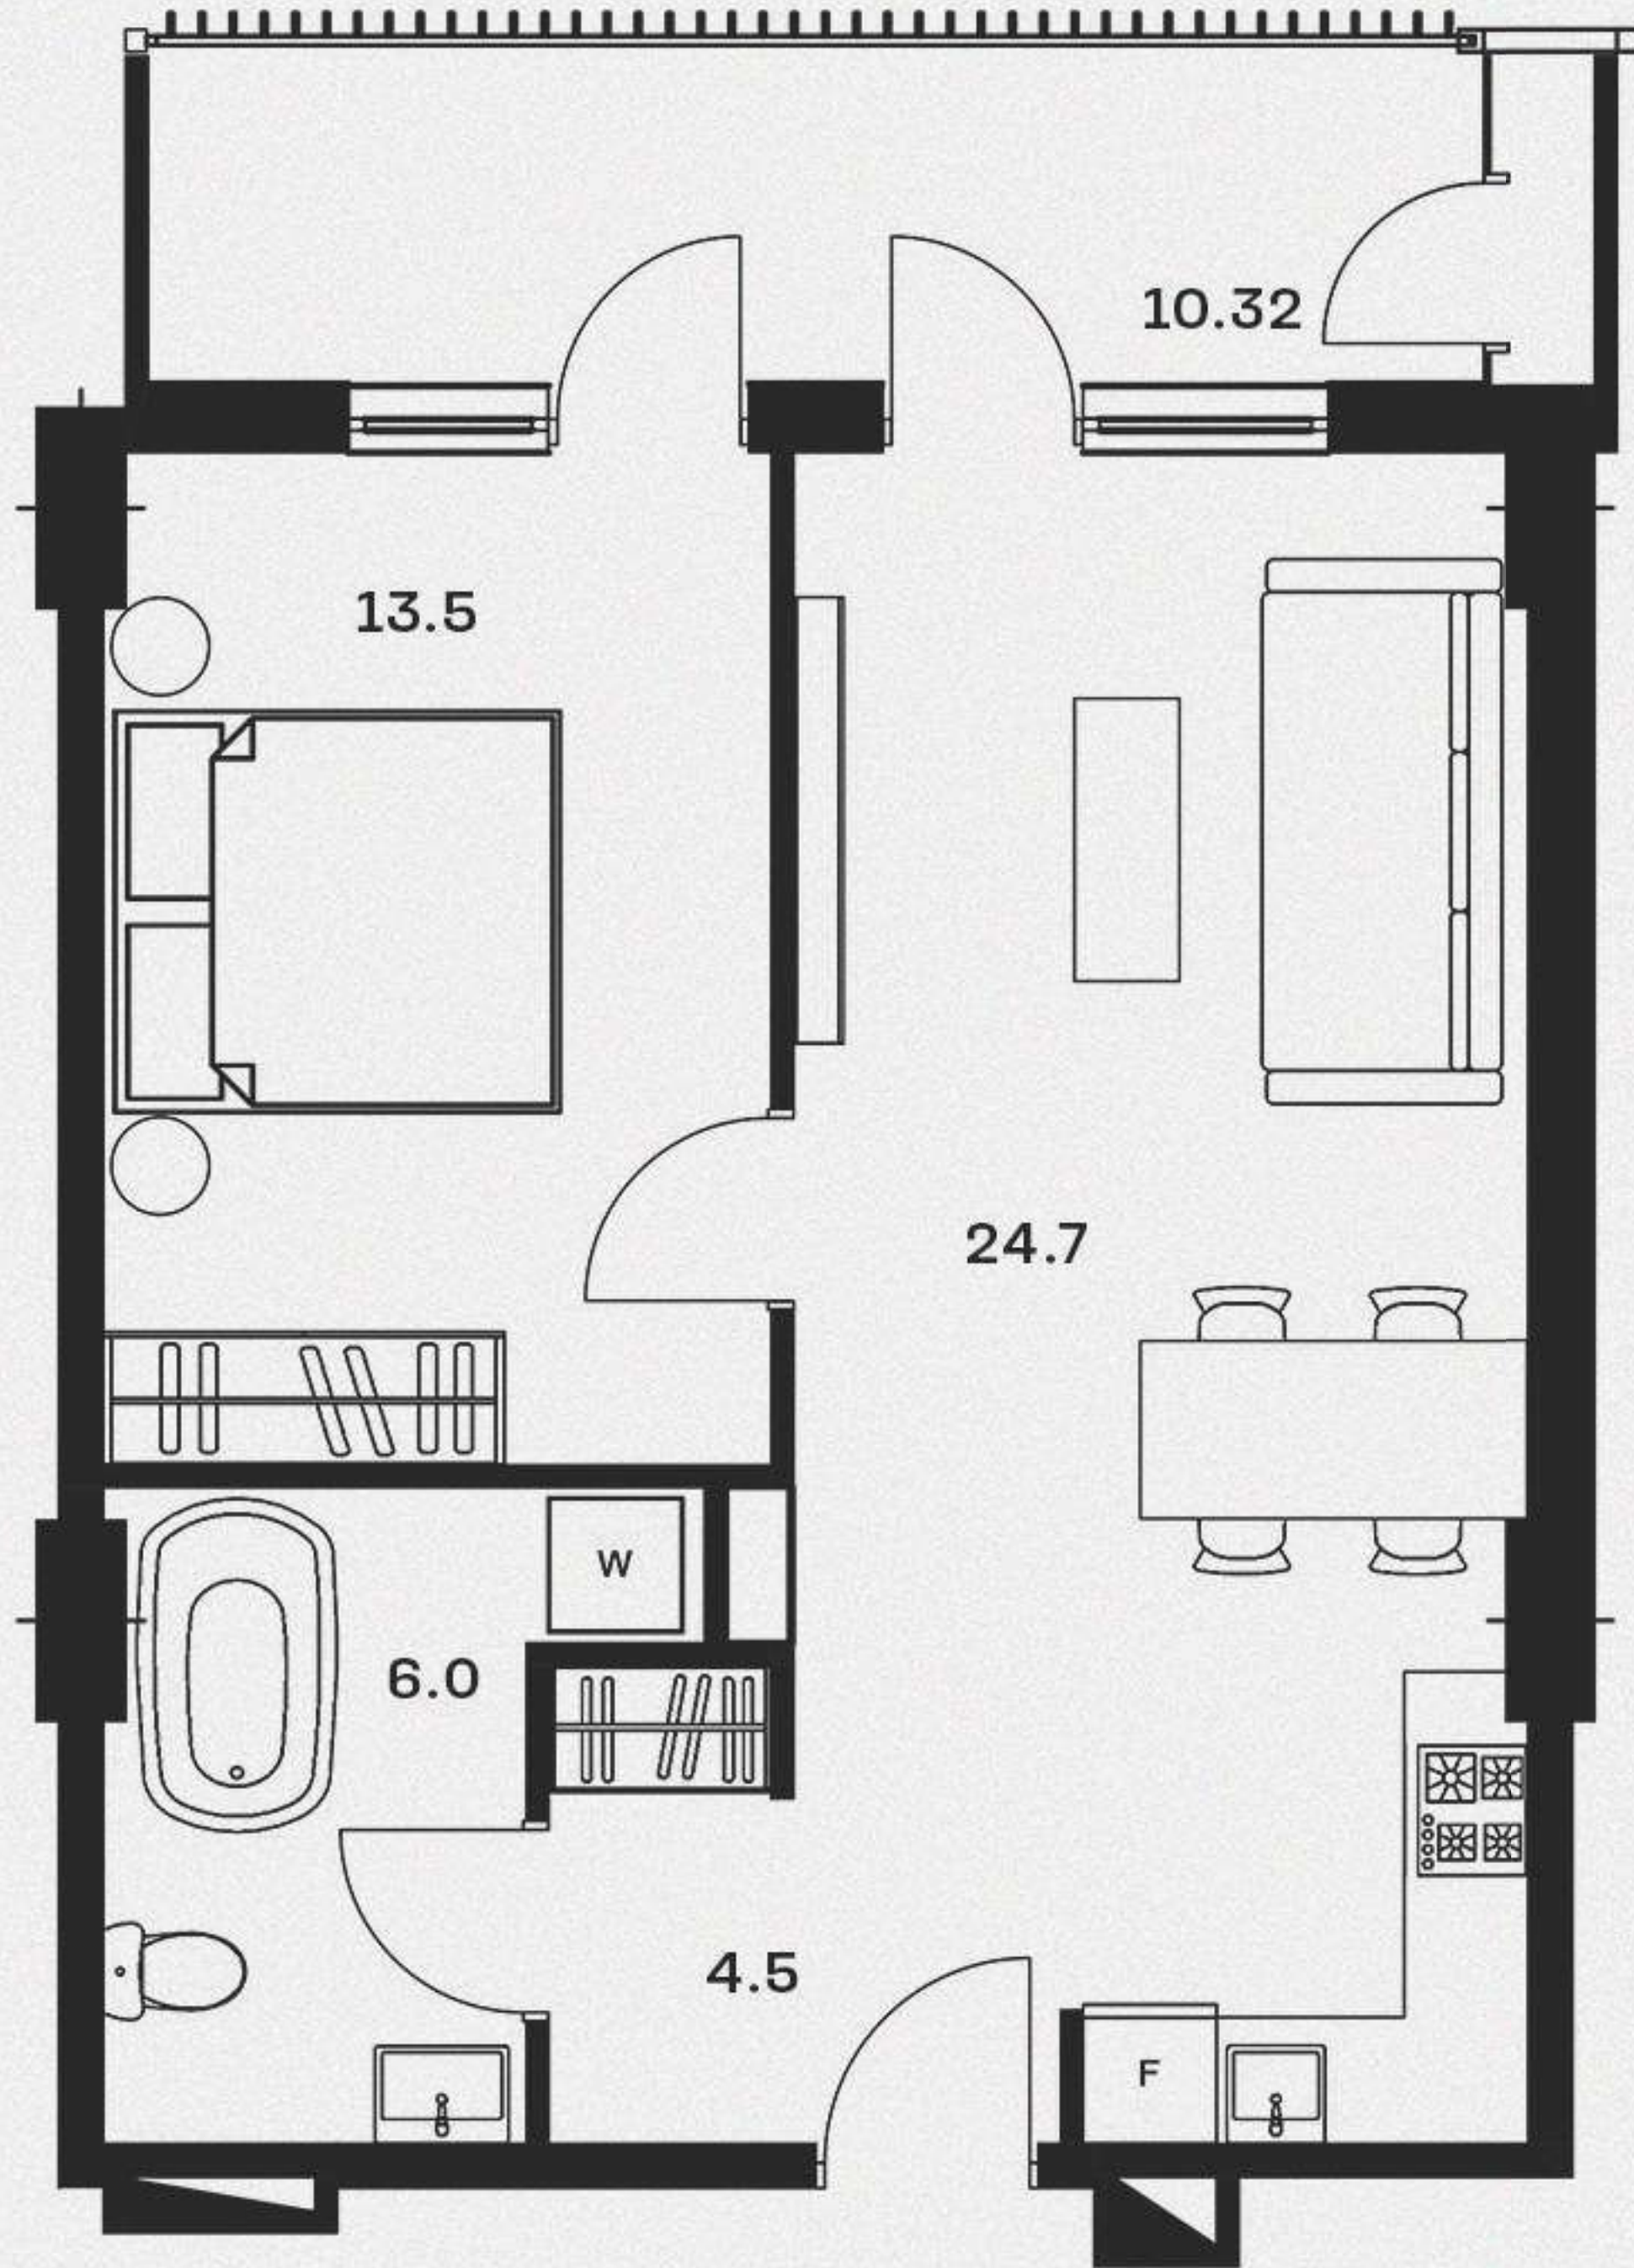


მისაღები ოთახი - 24.7 მ²
 საძინებელი - 13.5 მ²
 სველი წერტილი - 6.0 მ²
 ჰოლი - 4.5 მ²

აივანი 1 - 10.32 მ²

საცხოვრებელი ფართი - 48.7 მ²
 საერთო ფართი - 59.02 მ²

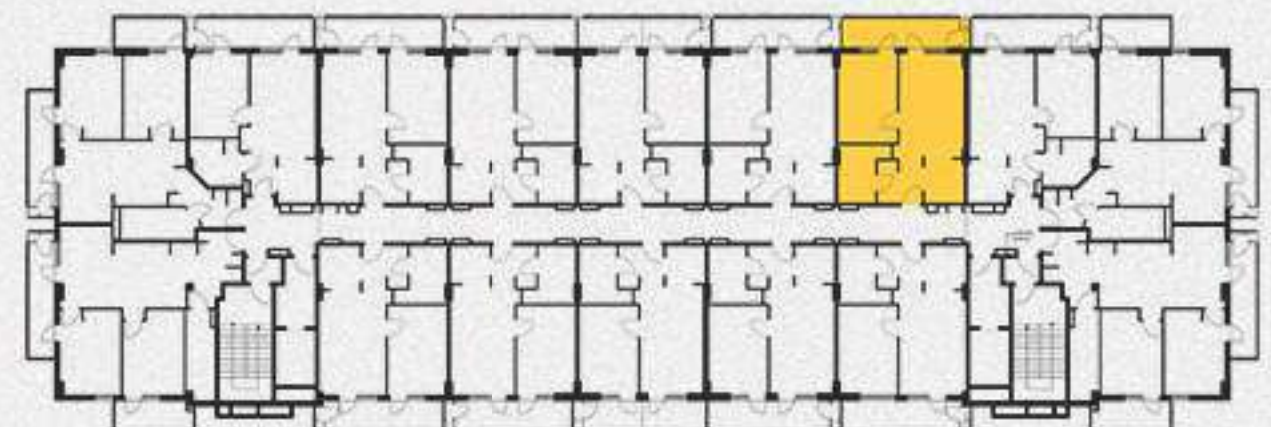


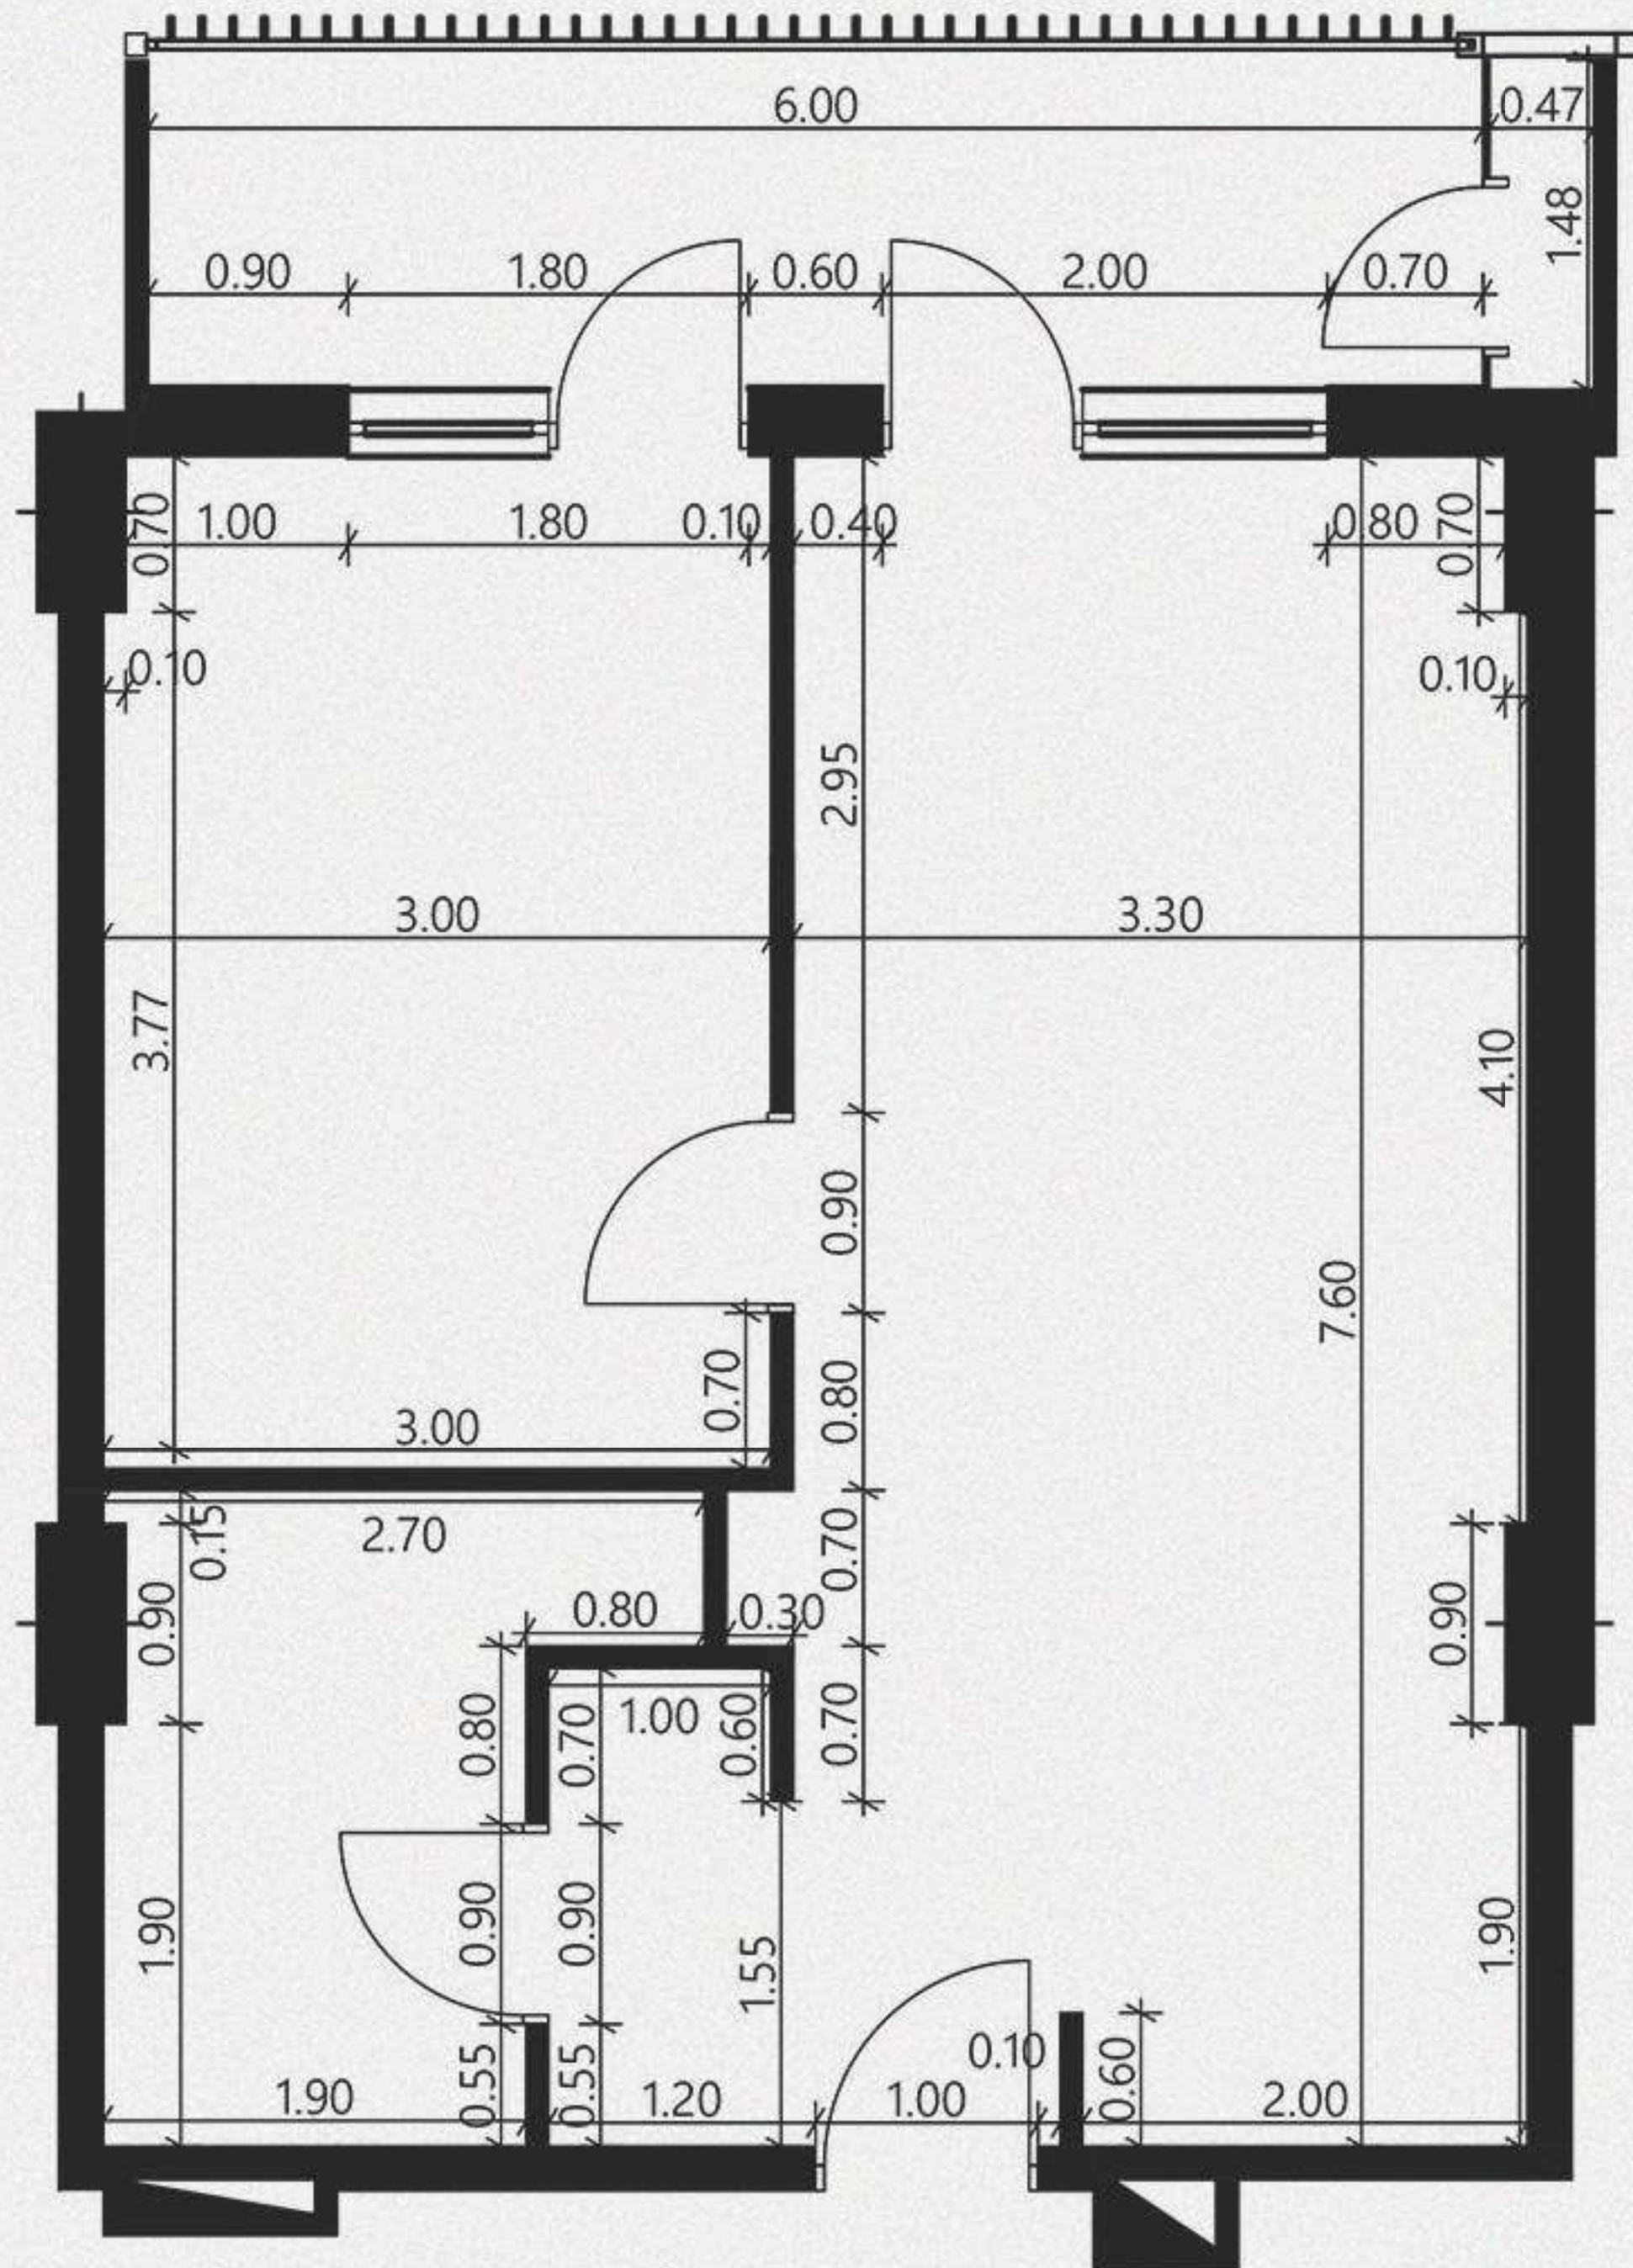

02.

ჰოლი - 4.5 მ²

საერთო ფართი - 59.02 მ²

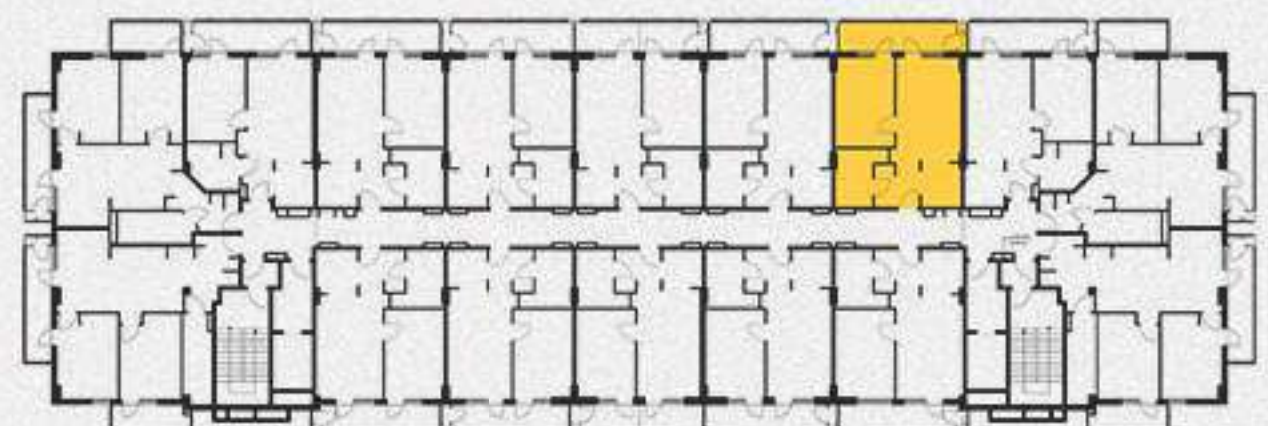

59.02 მ² რეგლარი



03.

მისაღები ოთახი - 24.7 მ²
 საძინებელი - 13.5 მ²
 სვლი წერტილი - 6.0 მ²
 ჰოლი - 4.5 მ²

აივანი 1 - 10.32 მ²

საცხოვრებელი ფართი - 48.7 მ²
 საერთო ფართი - 59.02 მ²

