



55.73 მ² აპანის მანძი

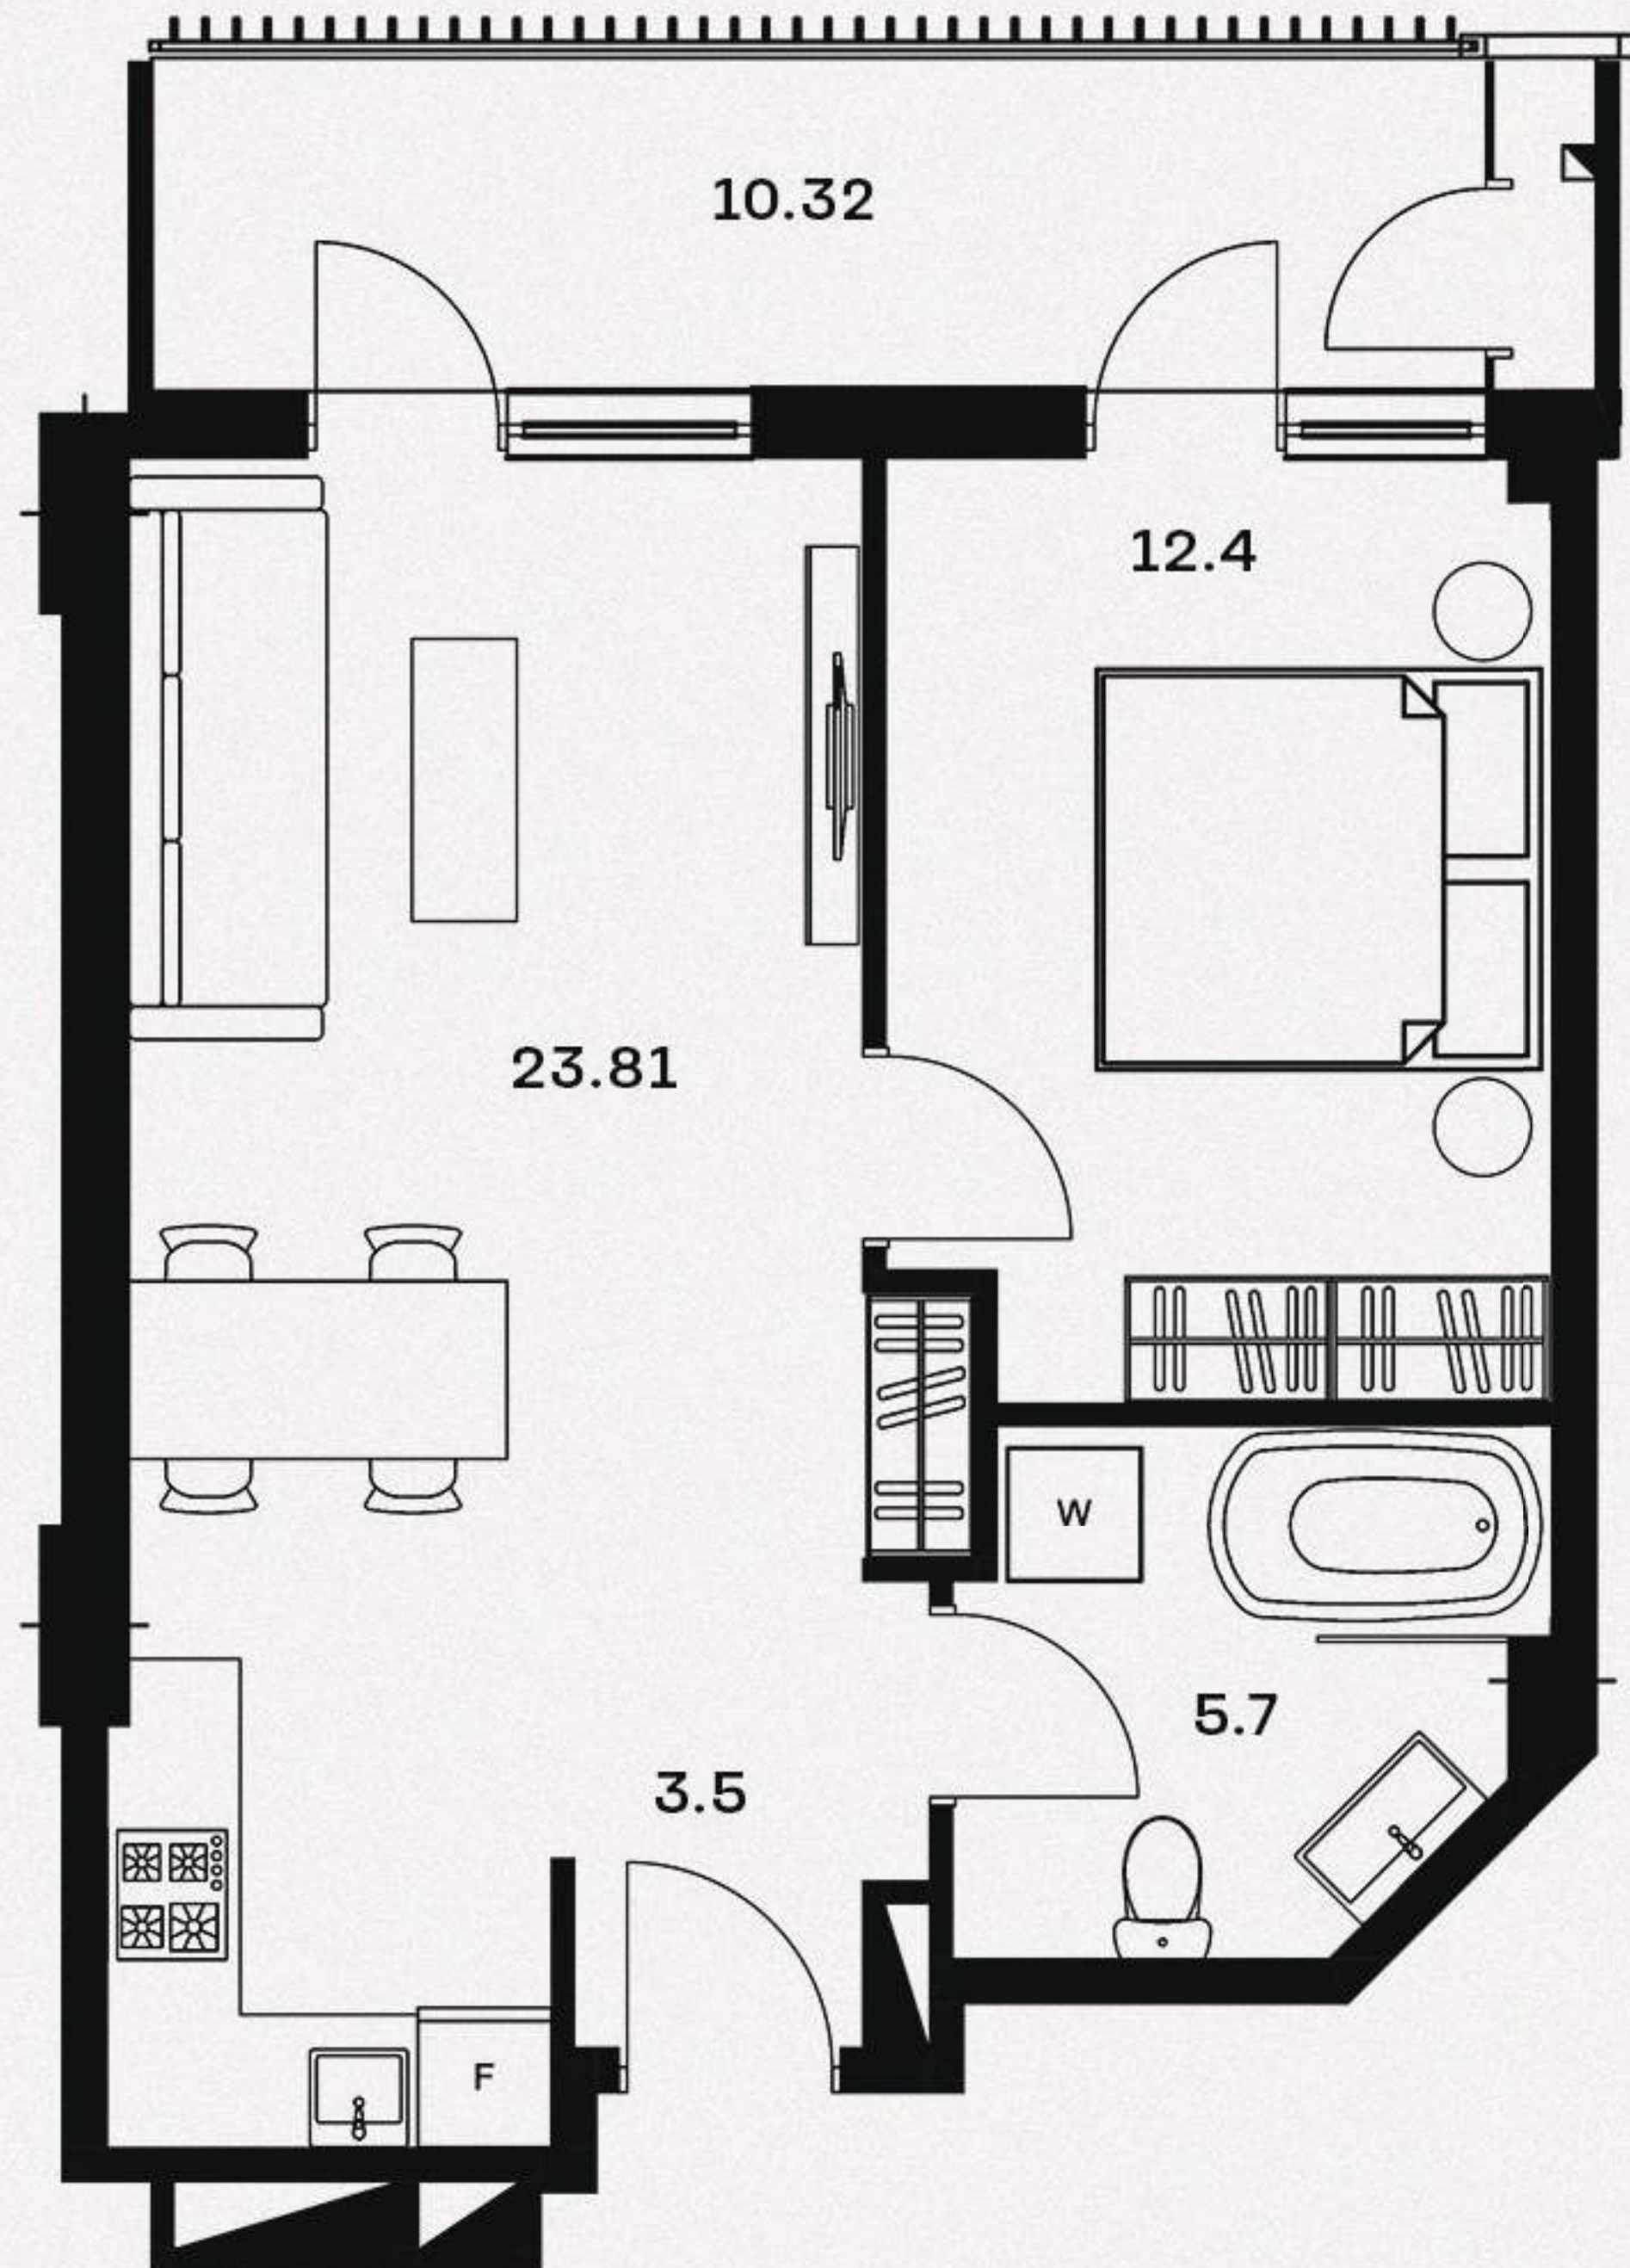


მისაღები ოთახი - 23.81 მ²
 საძინებელი - 12.4 მ²
 სველი წერტილი - 5.7 მ²
 ჰოლი - 3.5 მ²

აპანის 1 - 10.32 მ²

საცხოვრებელი ფართი - 45.41 მ²
 საერთო ფართი - 55.73 მ²

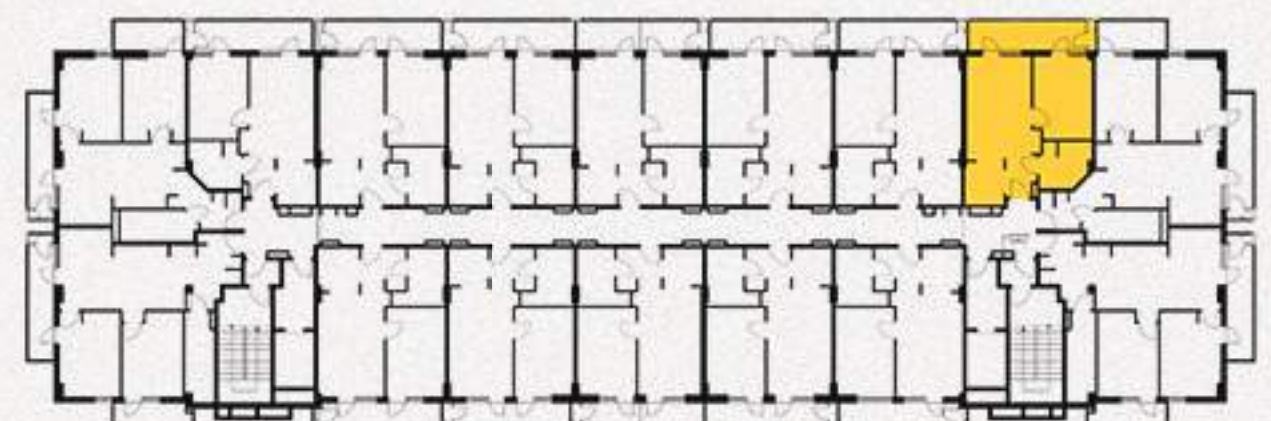

55.73 მ² ბინის პეიზაჟი

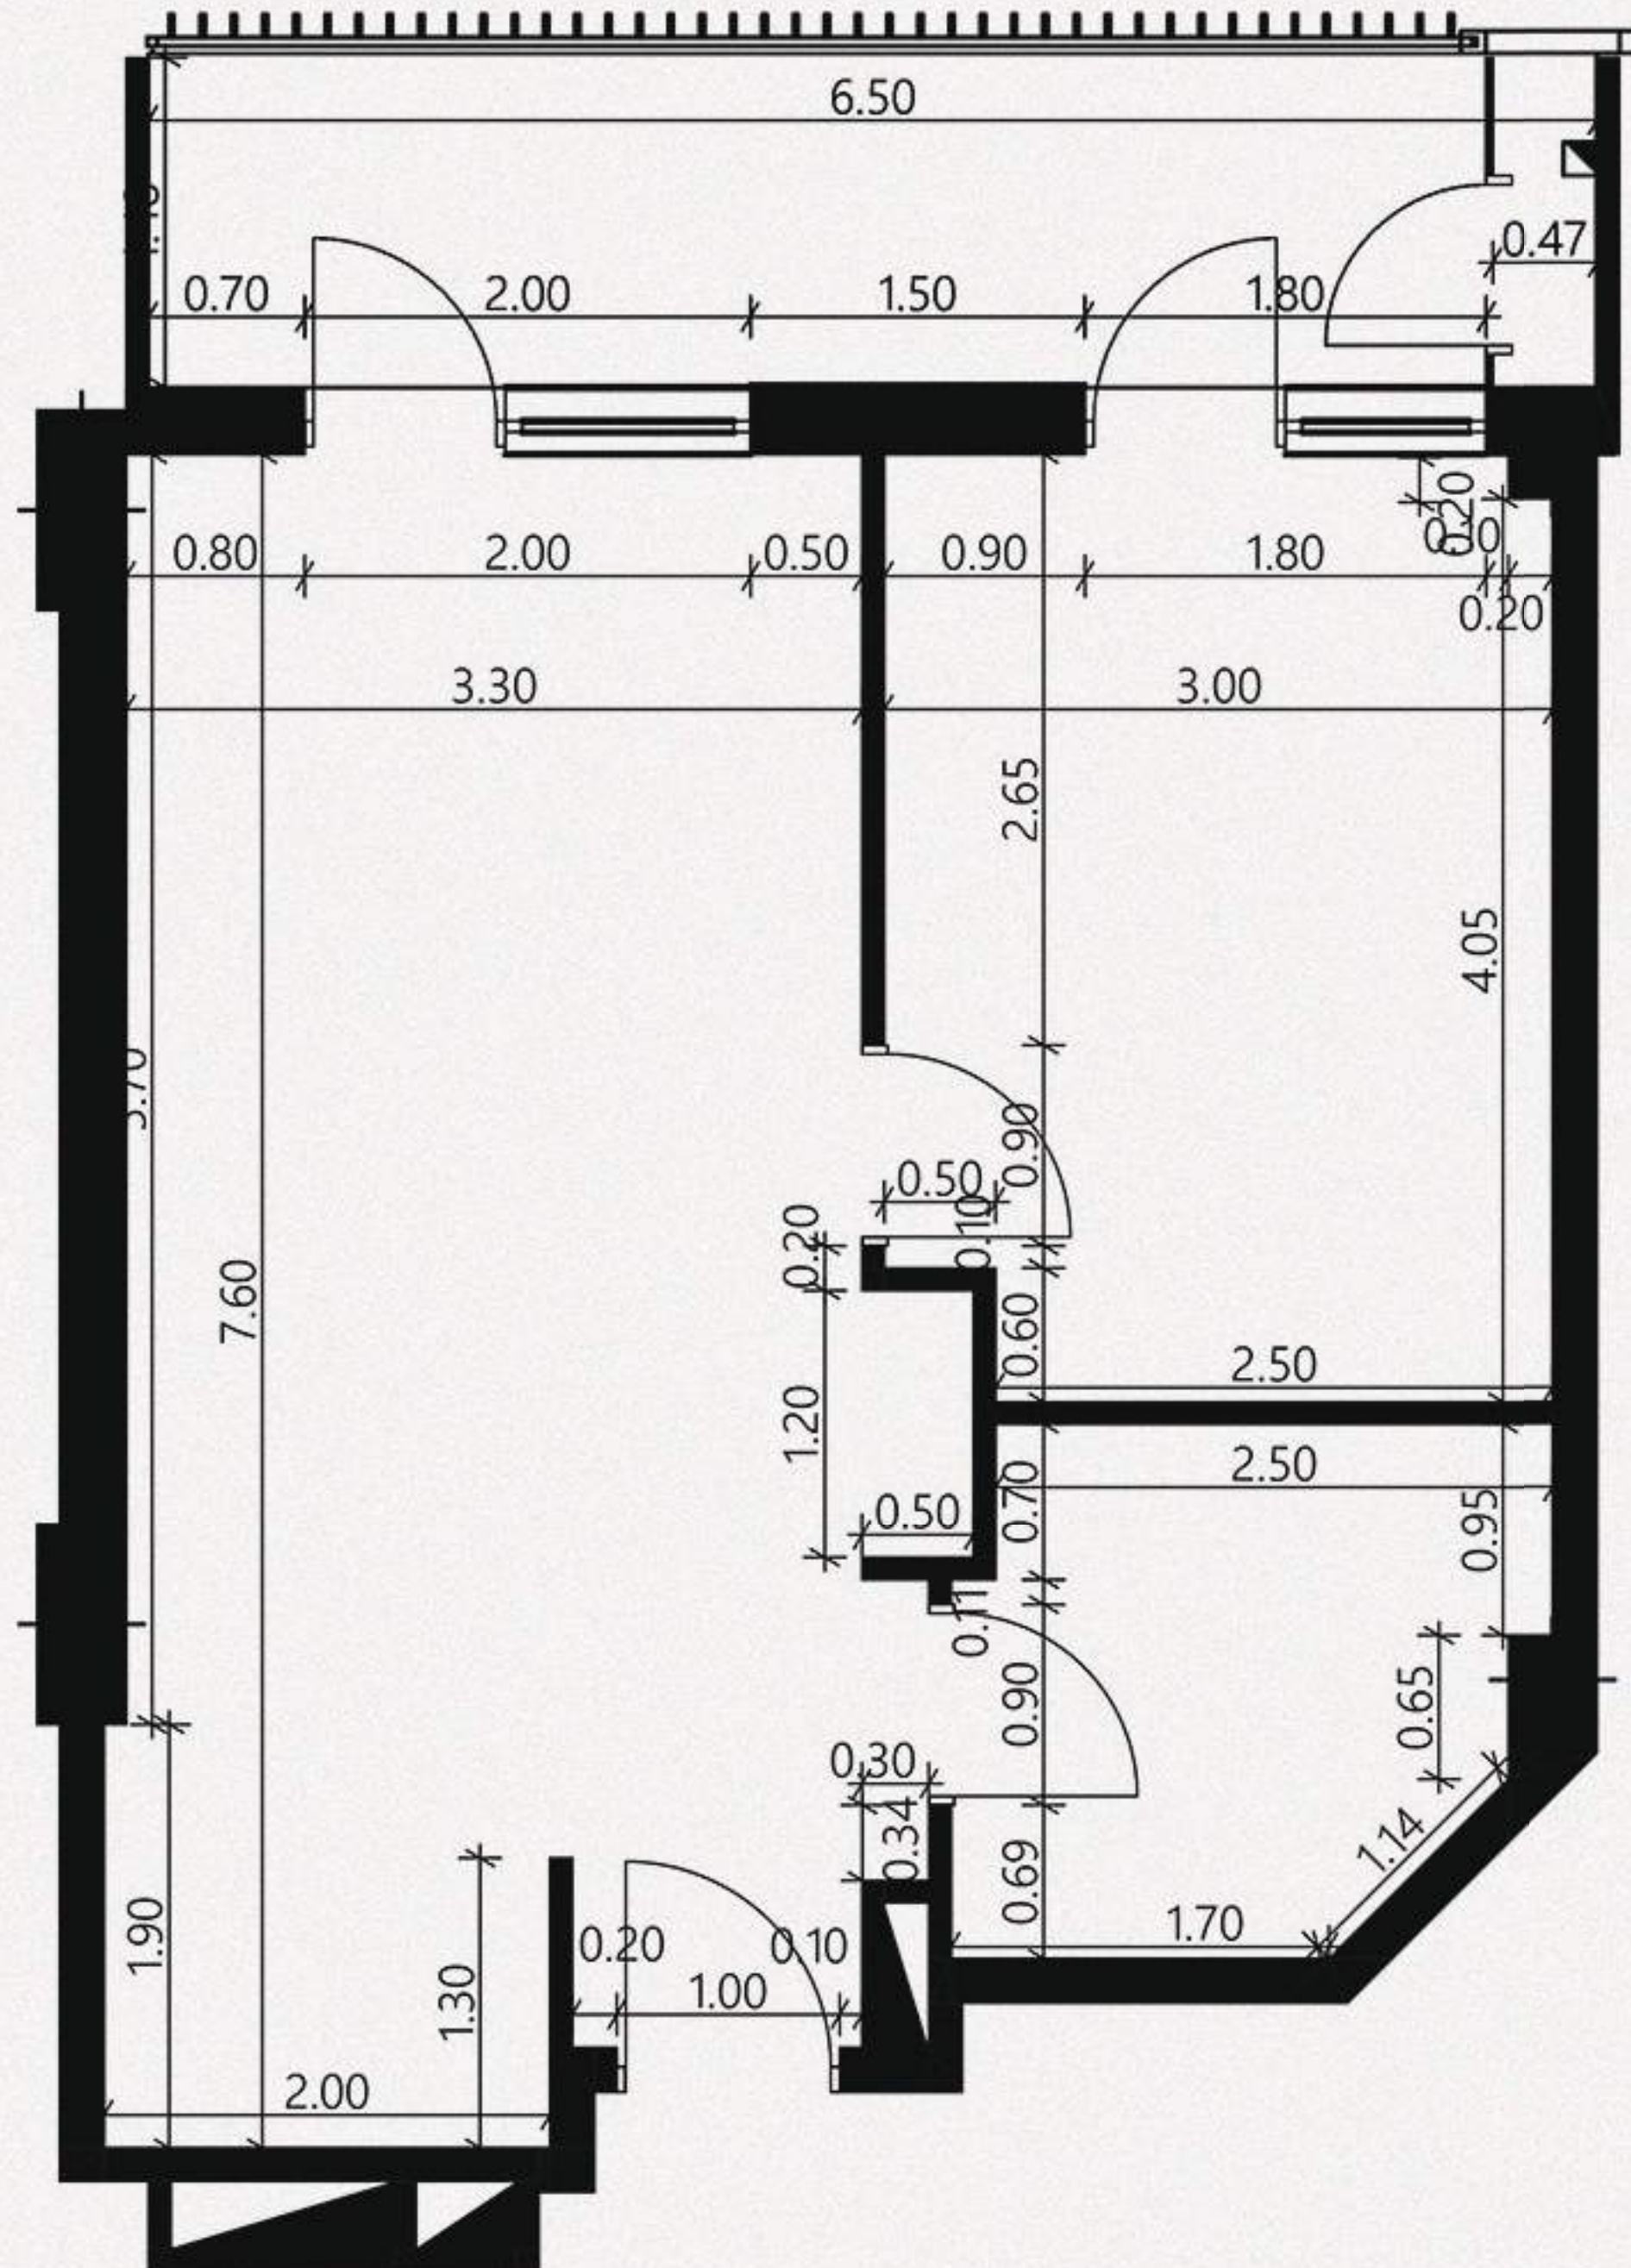


02.

მისაღები ოთახი - 23.81 მ²
 საძინებელი - 12.4 მ²
 სვლი ნარტილი - 5.7 მ²
 ჰოლი - 3.5 მ²

აივანი 1 - 10.32 მ²

საცხოვრებელი ფართი - 45.41 მ²
 საერთო ფართი - 55.73 მ²

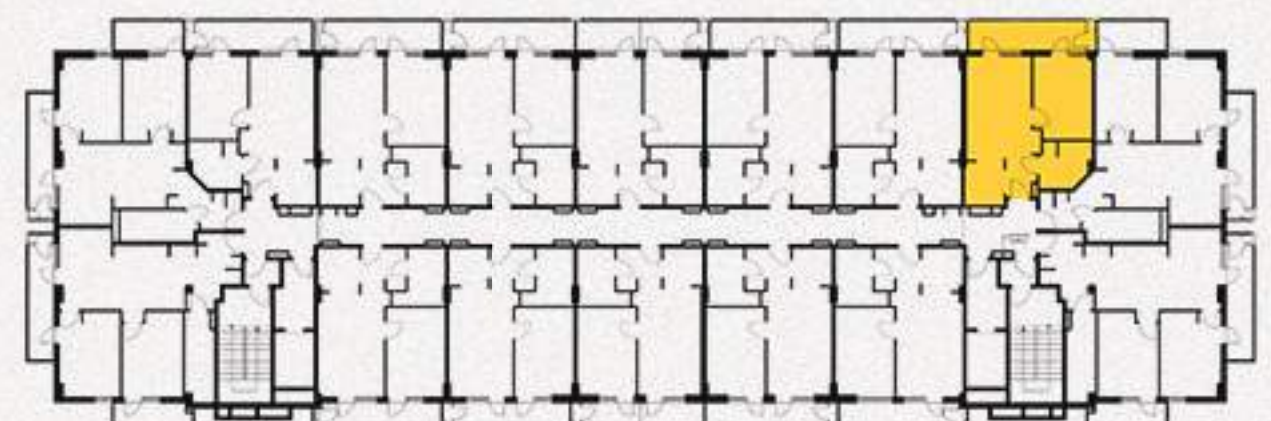

55.73 მ² რეგლარი



03.

მისაღები ოთახი - 23.81 მ²
სამიწებელი - 12.4 მ²
სველი წერტილი - 5.7 მ²
ჰოლი - 3.5 მ²

აივანი 1 - 10.32 მ²

საცხოვრებელი ფართი - 45.41 მ²
საერთო ფართი - 55.73 მ²

