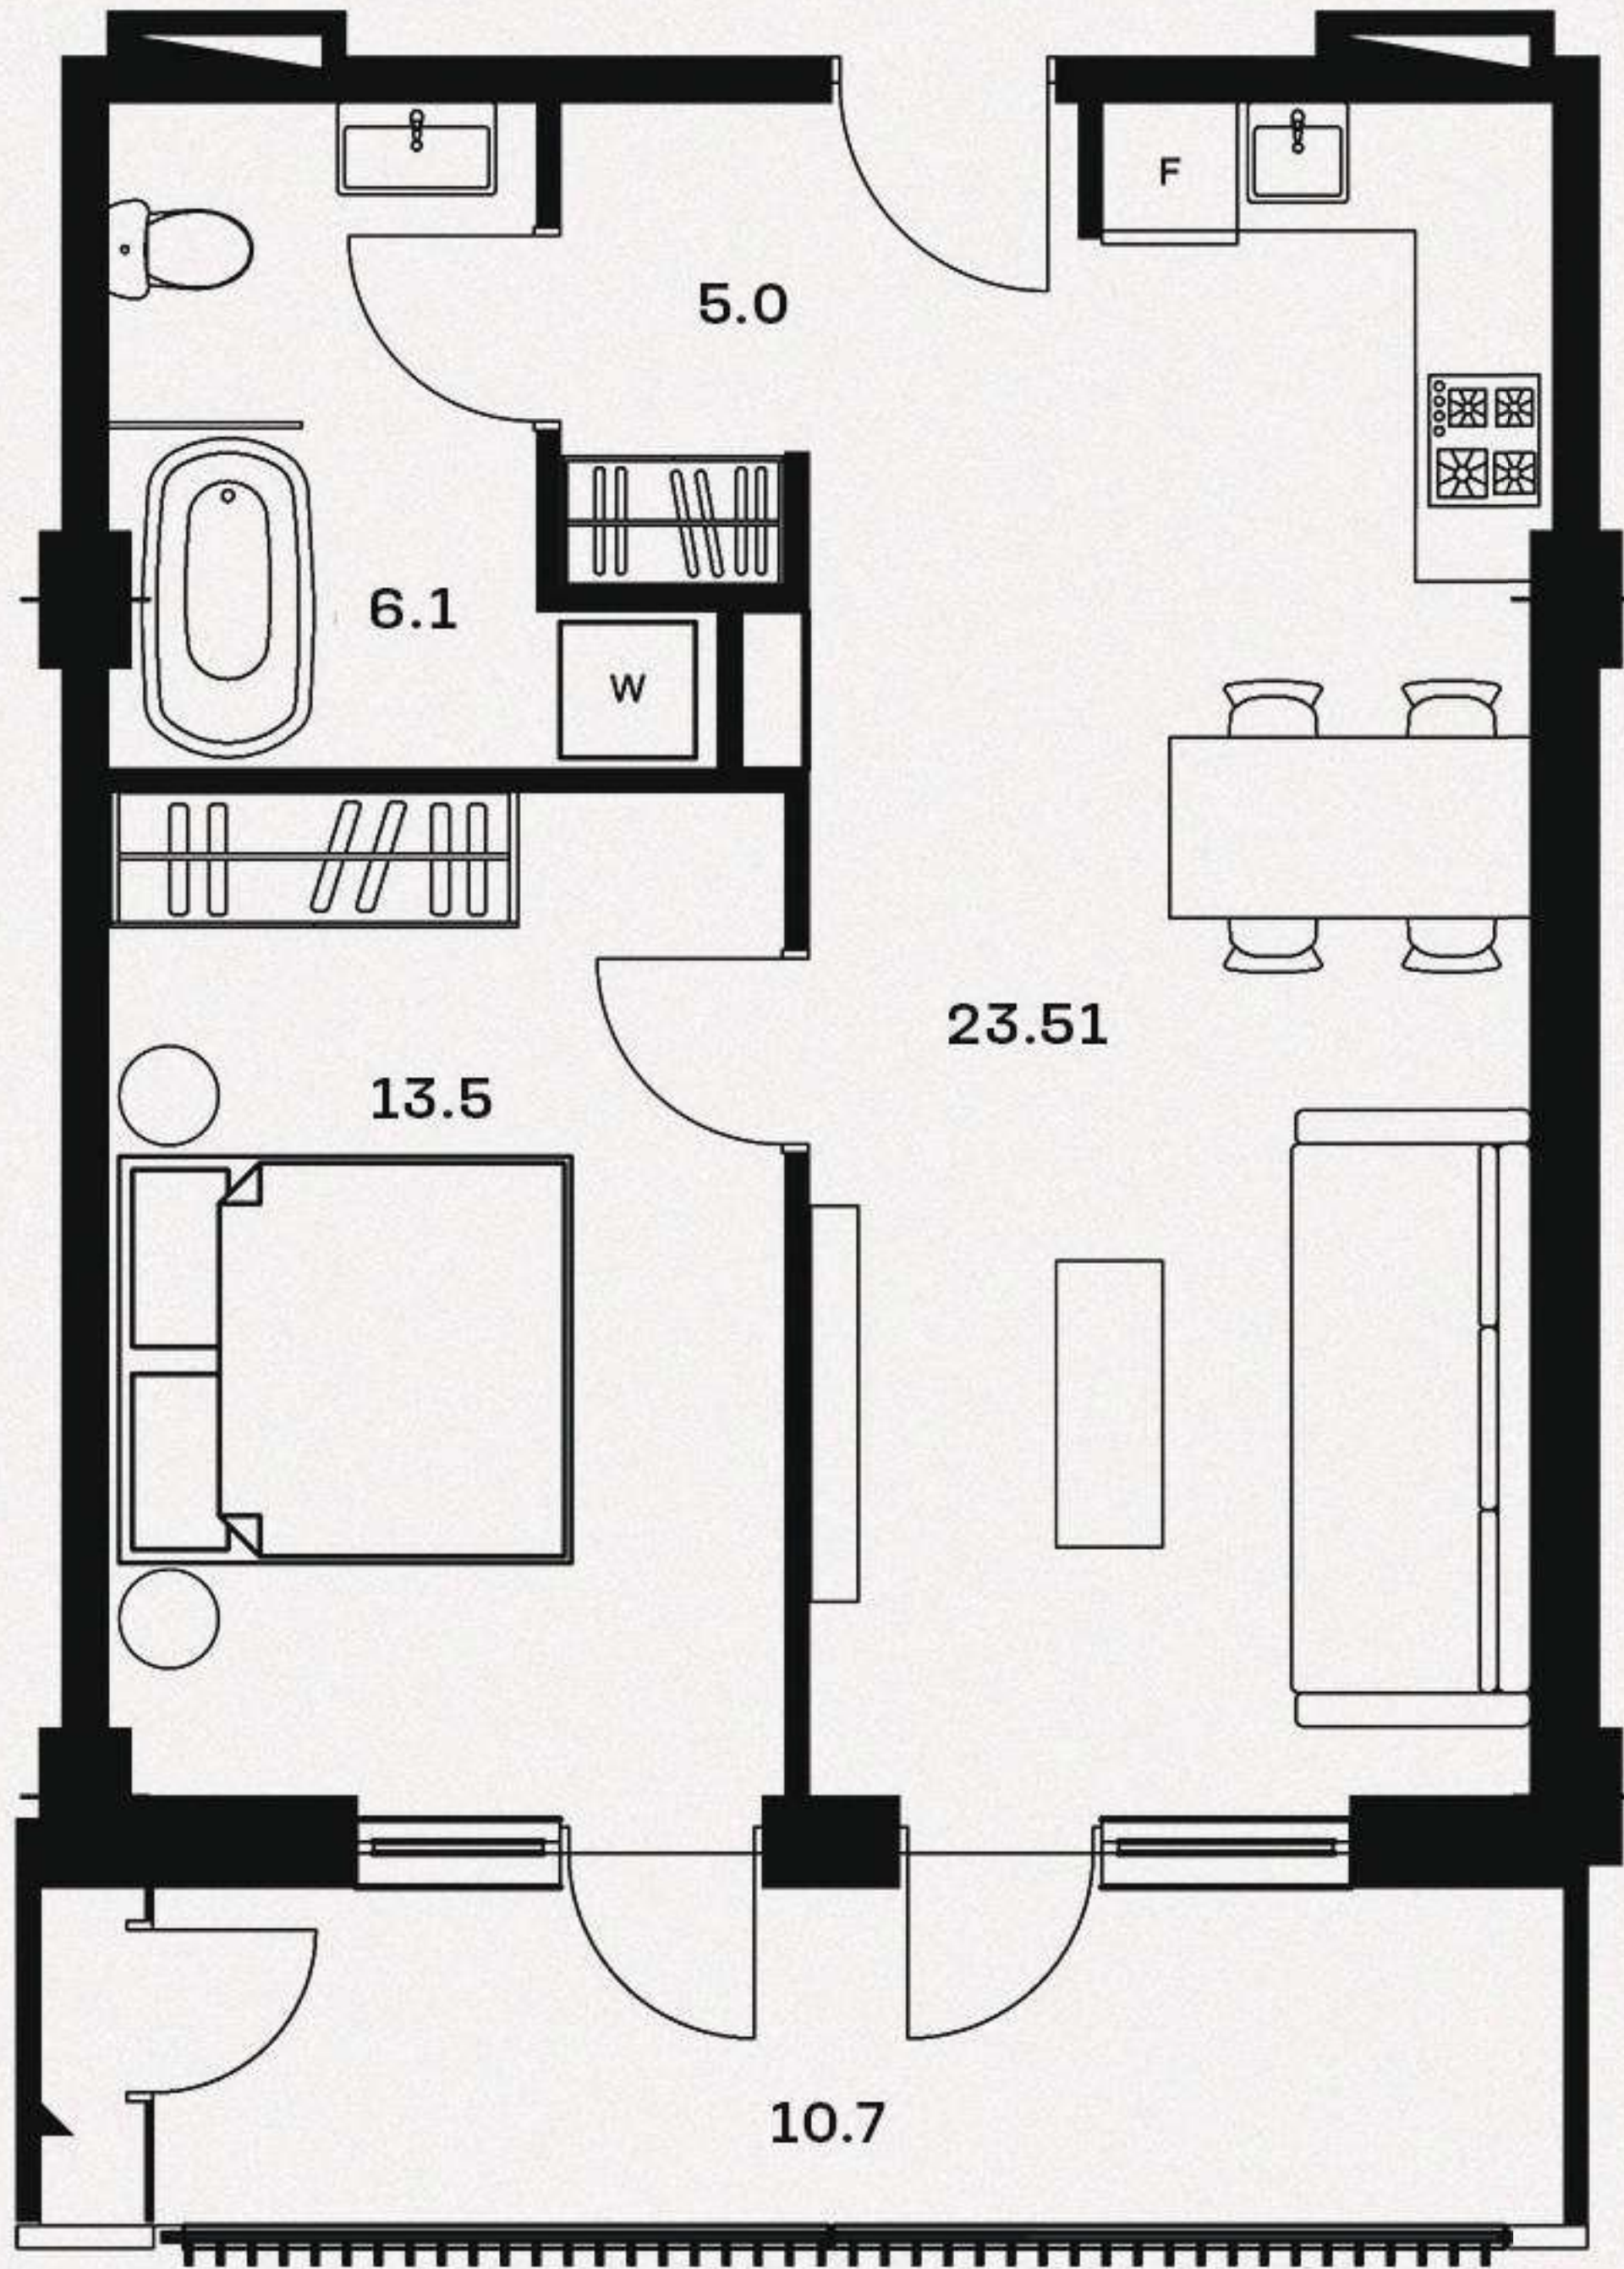



58.81 მ² აპანის მანძი

01.


მისაღები ოთახი - 23.51 მ²
 საძინებელი - 13.5 მ²
 სველი წერტილი - 6.1 მ²
 ჰოლი - 5.0 მ²

აივანი 1 - 10.7 მ²

საცხოვრებელი ფართი - 48.11 მ²
 საერთო ფართი - 58.81 მ²

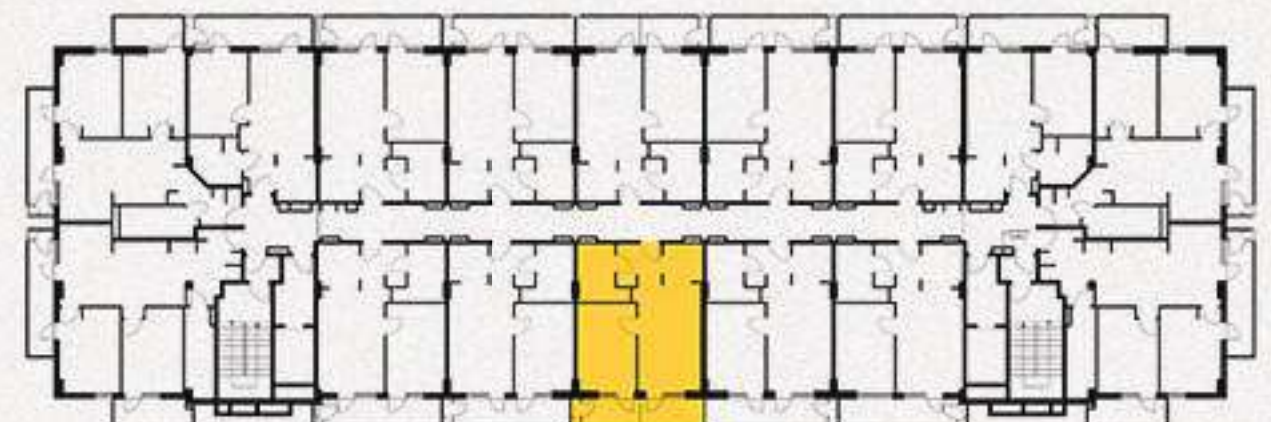

58.81 მ² ბინის პეჯმა

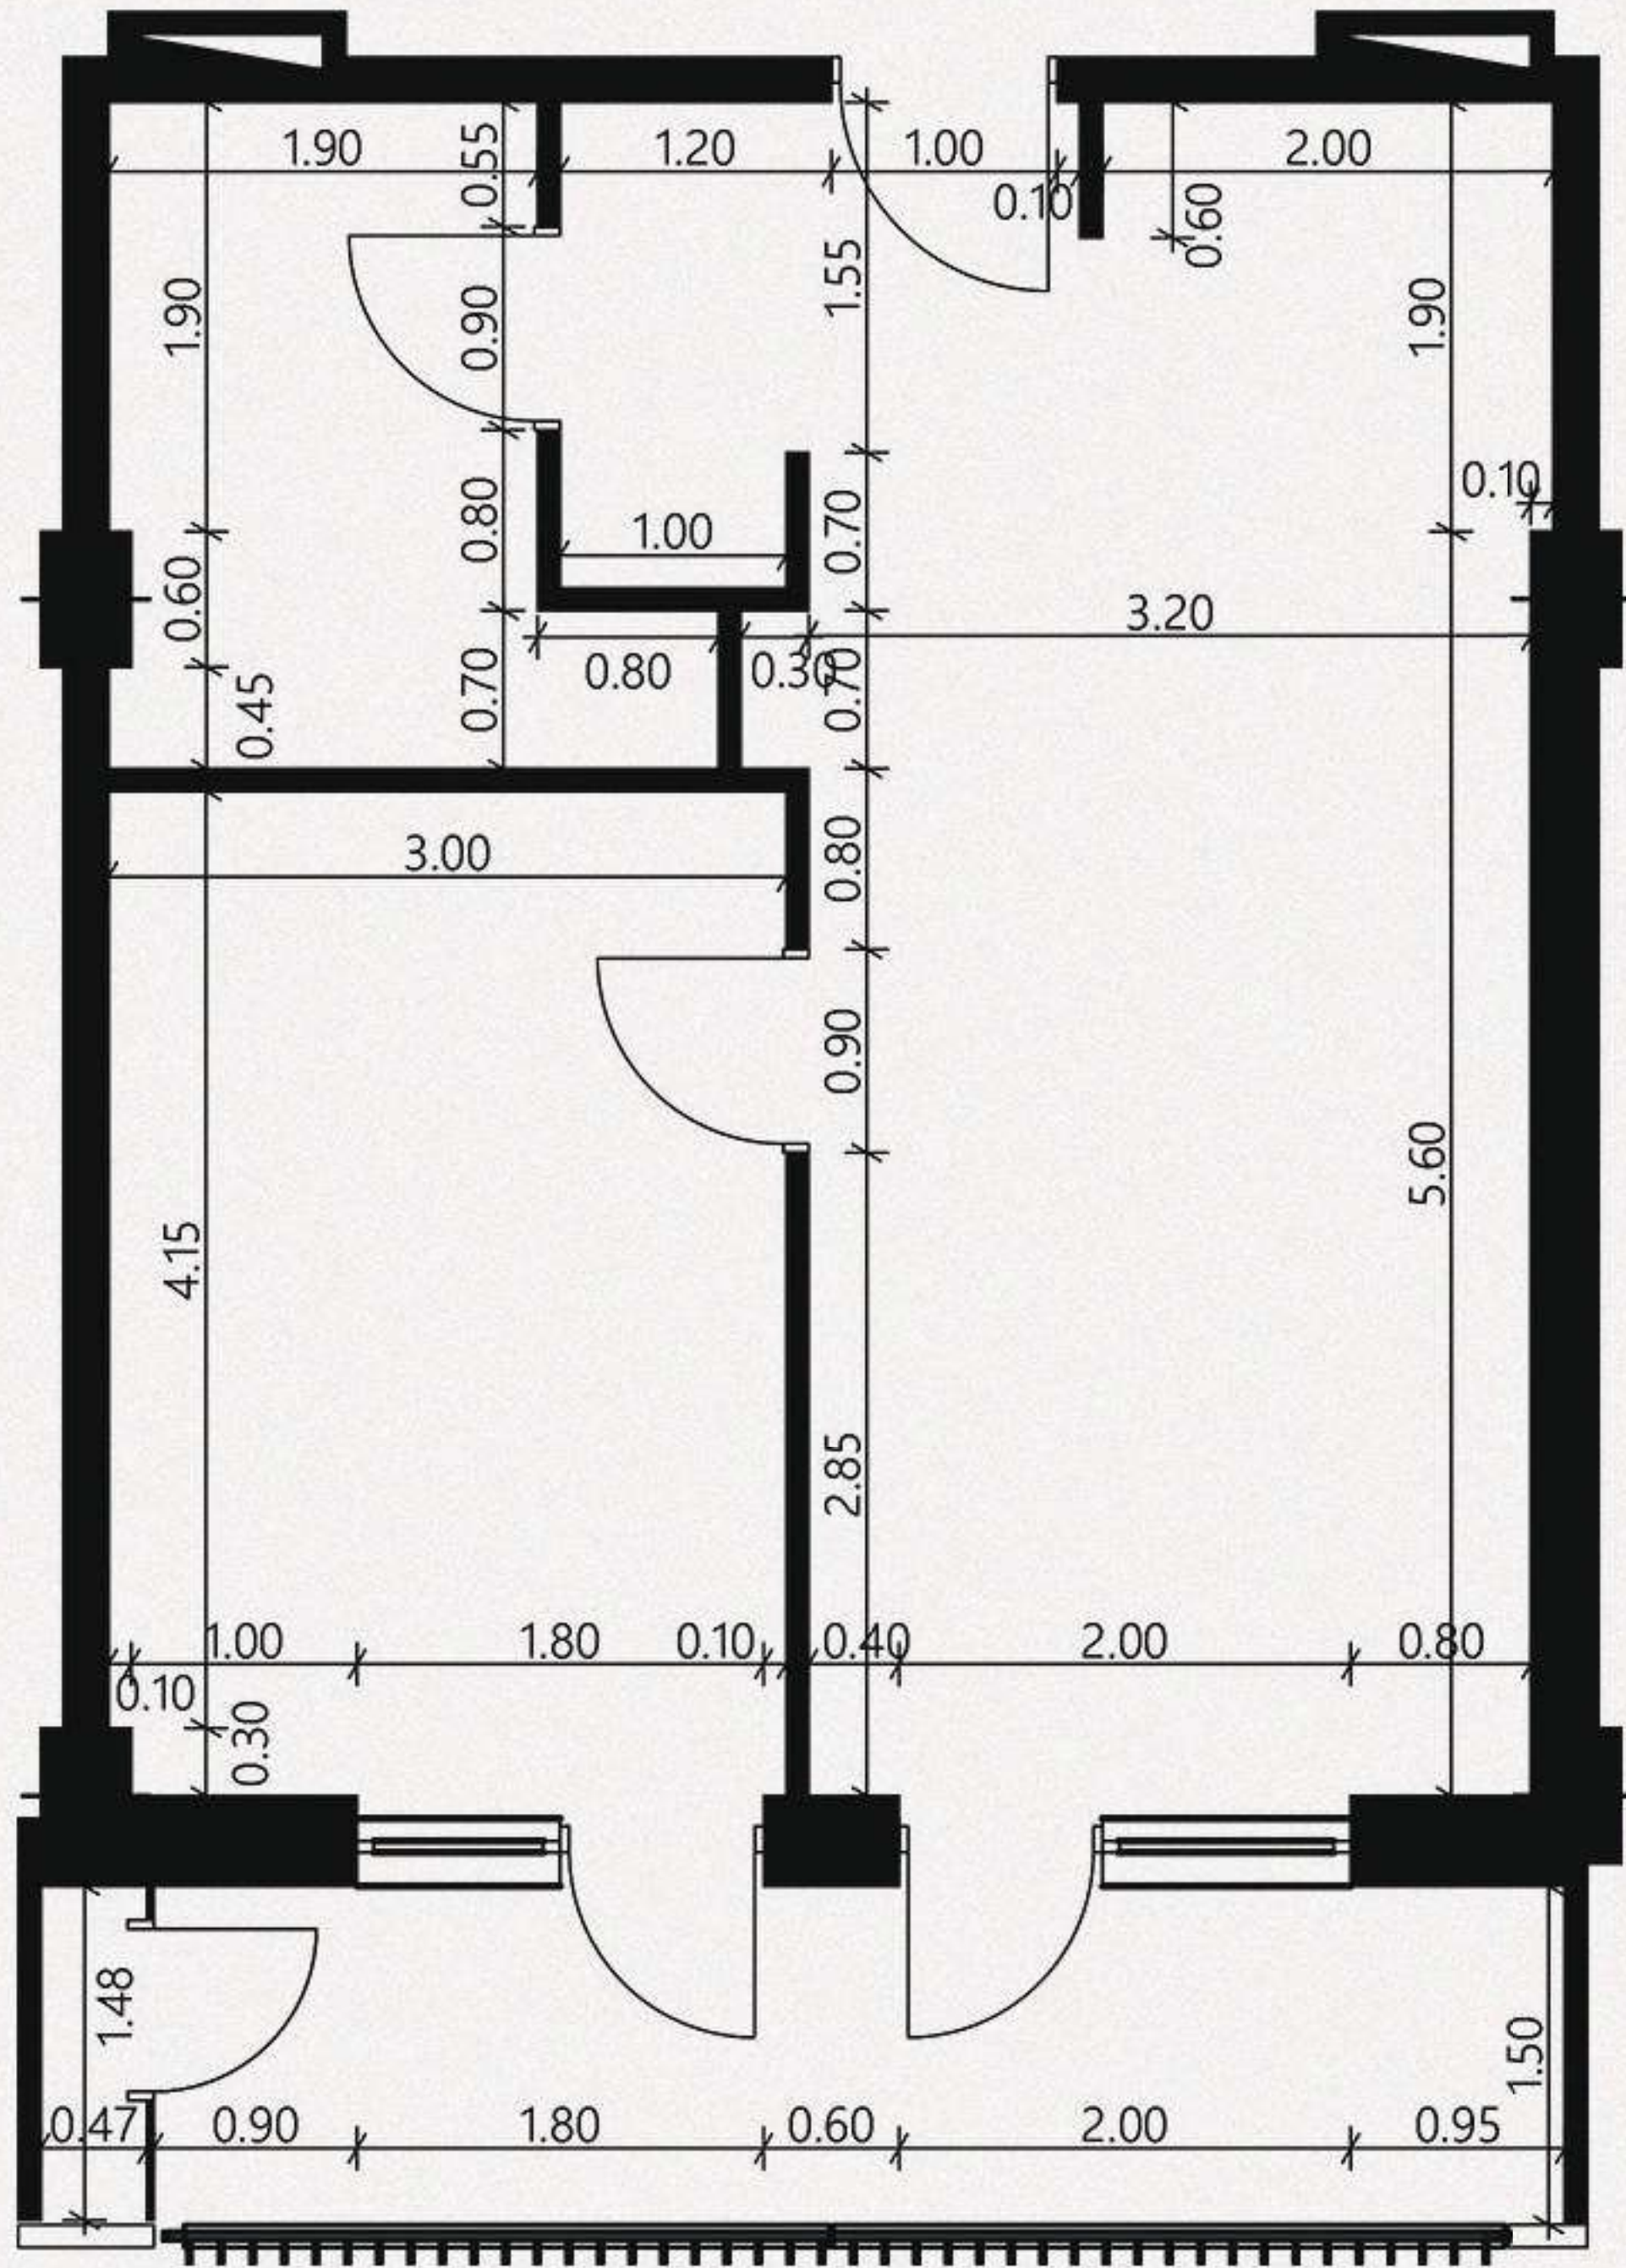

02.

მისაღები ოთახი - 23.51 მ²

სამიწახალი - 13.5 მ²


სველი წერტილი - 6.1 მ²

ჰოლი - 5.0 მ²

აივანი 1 - 10.7 მ²

საცხოვრებელი ფართი - 48.11 მ²

საერთო ფართი - 58.81 მ²

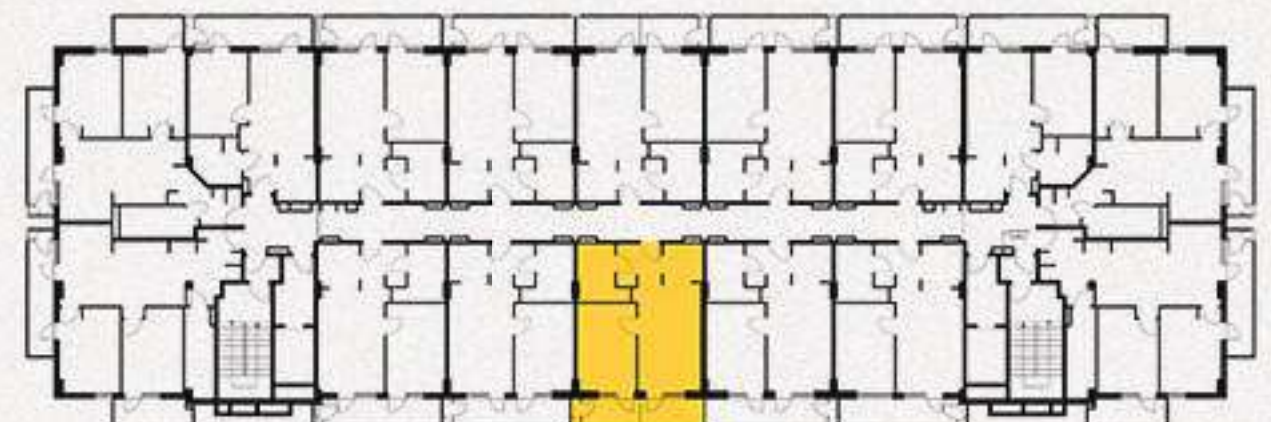

58.81 მ² რეგლარი



03.

მისაღები ოთახი - 23.51 მ²
 საძინებელი - 13.5 მ²
 სველი წერტილი - 6.1 მ²
 ჰოლი - 5.0 მ²

აივანი 1 - 10.7 მ²

საცხოვრებელი ფართი - 48.11 მ²
 საერთო ფართი - 58.81 მ²

