


63.7 მ² აპარტის გეგმა

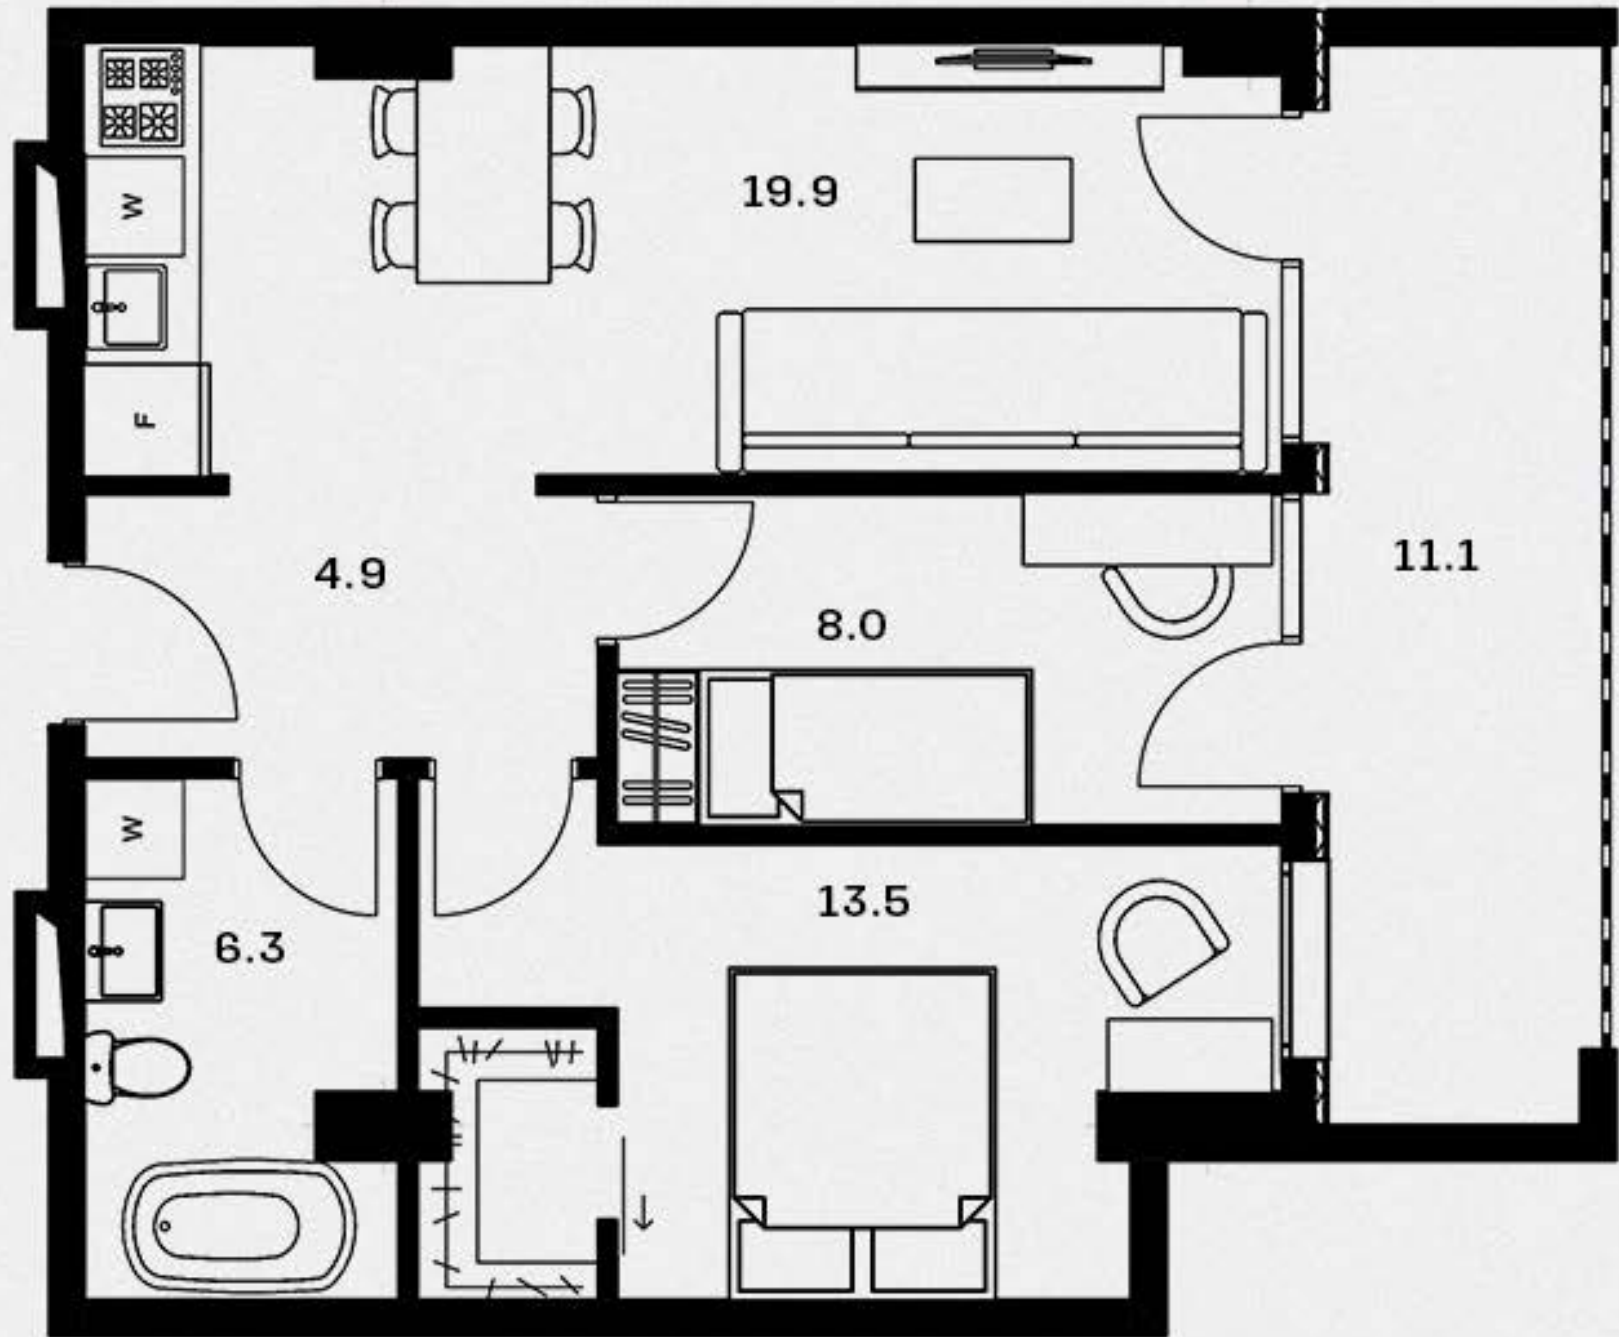


01.


მისაღები ოთახი - 19.9 მ²
 საძინებელი 1 - 13.5 მ²
 საძინებელი 2 - 8.0 მ²
 სველი წარბილი - 6.3 მ²
 ჰოლი - 4.9 მ²

აივანი 1 - 11.1 მ²

სამსახურებელი ფართი - 52.7 მ²
 საერთო ფართი - 63.7 მ²

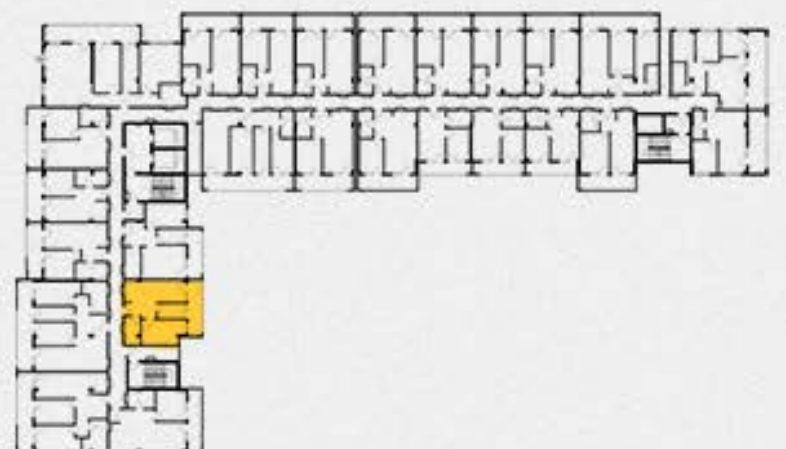

63.7 მ² ბინის გეგმა

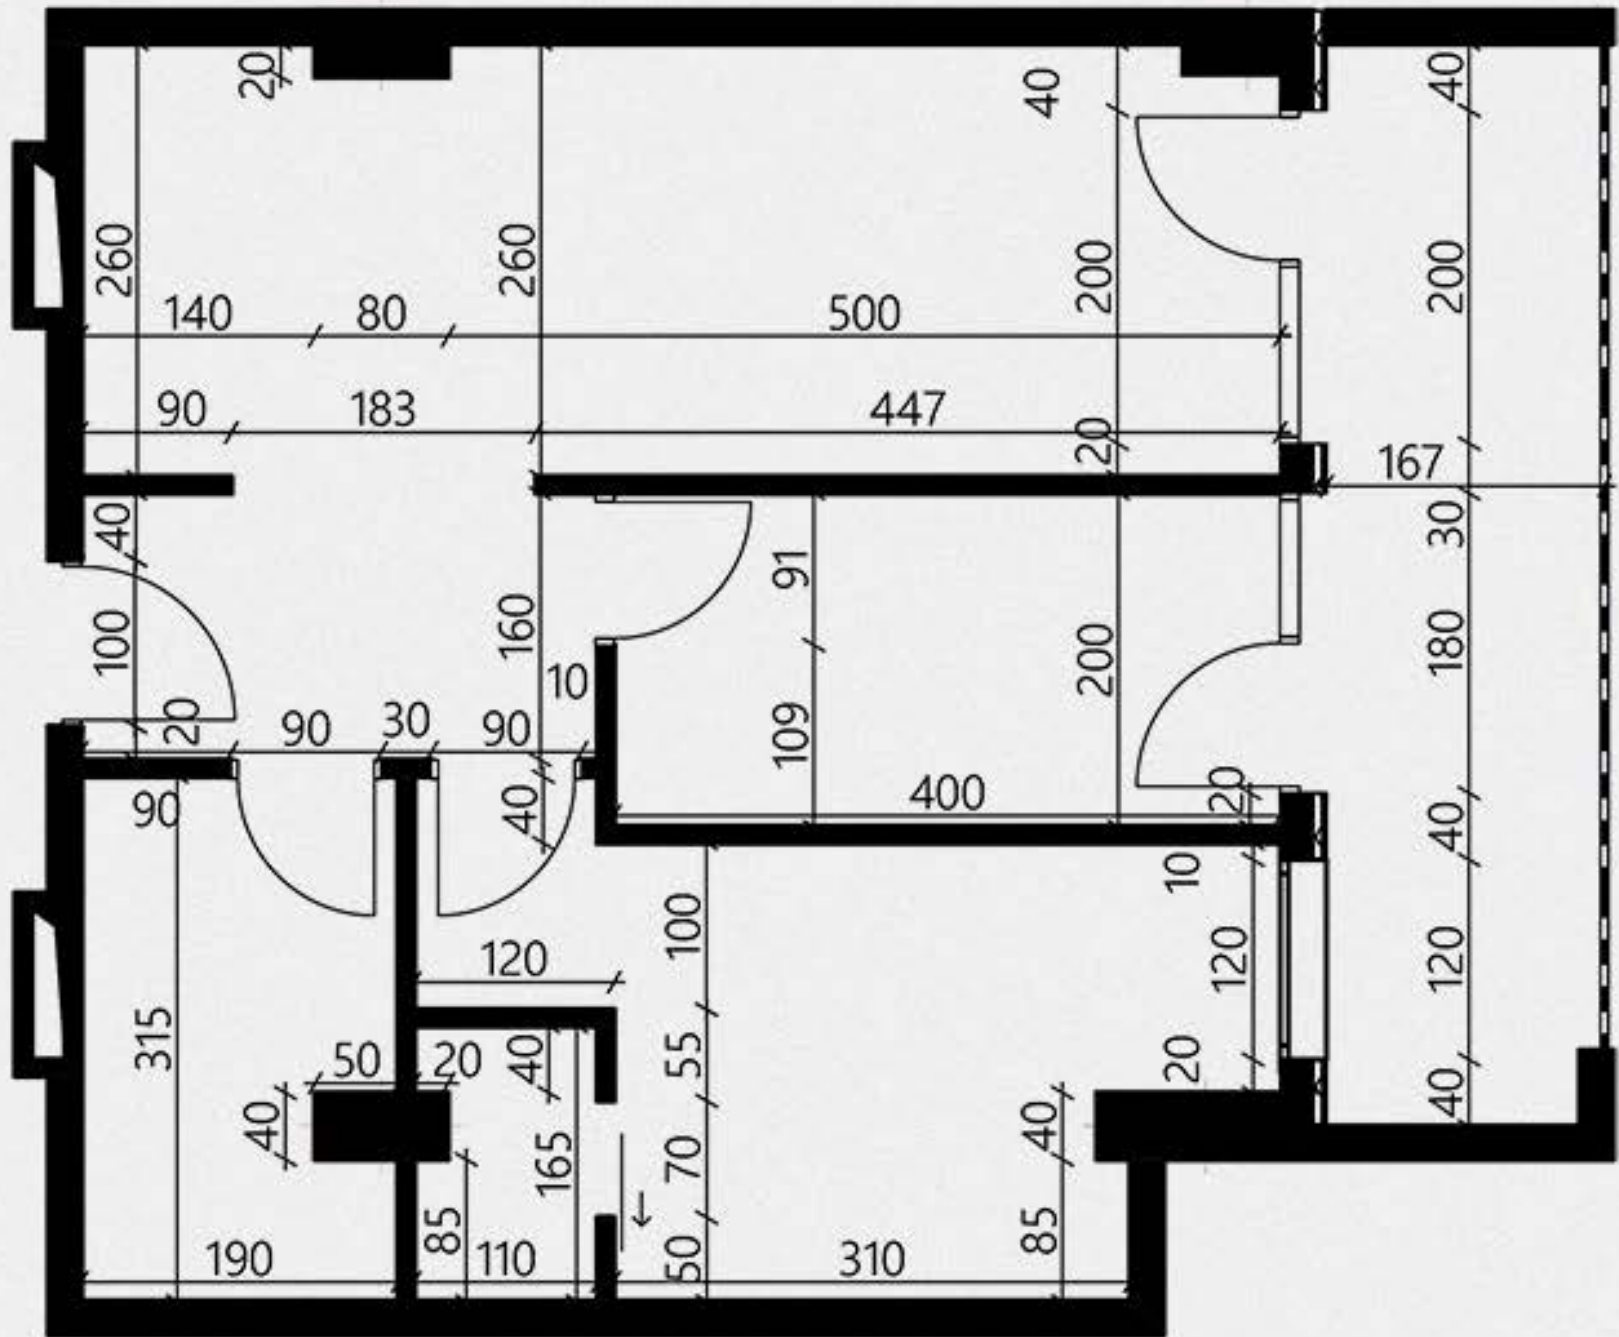


02.

მისაღები ოთახი - 19.9 მ²
 საძინებელი 1 - 13.5 მ²
 საძინებელი 2 - 8.0 მ²
 სველი წარბილი - 6.3 მ²
 კოლი - 4.9 მ²

აივანი 1 - 11.1 მ²

სამსახურებელი ფართი - 52.7 მ²
 საერთო ფართი - 63.7 მ²

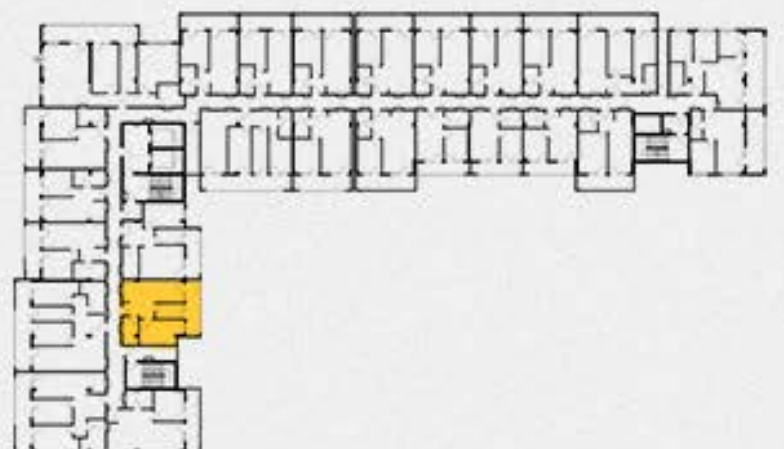

63.7 მ² რეგლარი



03.

მისაღები ოთახი - 19.9 მ²
 საძინებელი 1 - 13.5 მ²
 საძინებელი 2 - 8.0 მ²
 სველი წერტილი - 6.3 მ²
 ჰოლი - 4.9 მ²

აივანი 1 - 11.1 მ²

სამსახურებელი ფართი - 52.7 მ²
 საერთო ფართი - 63.7 მ²

