


63.5 მ² აპარტის გეგმა

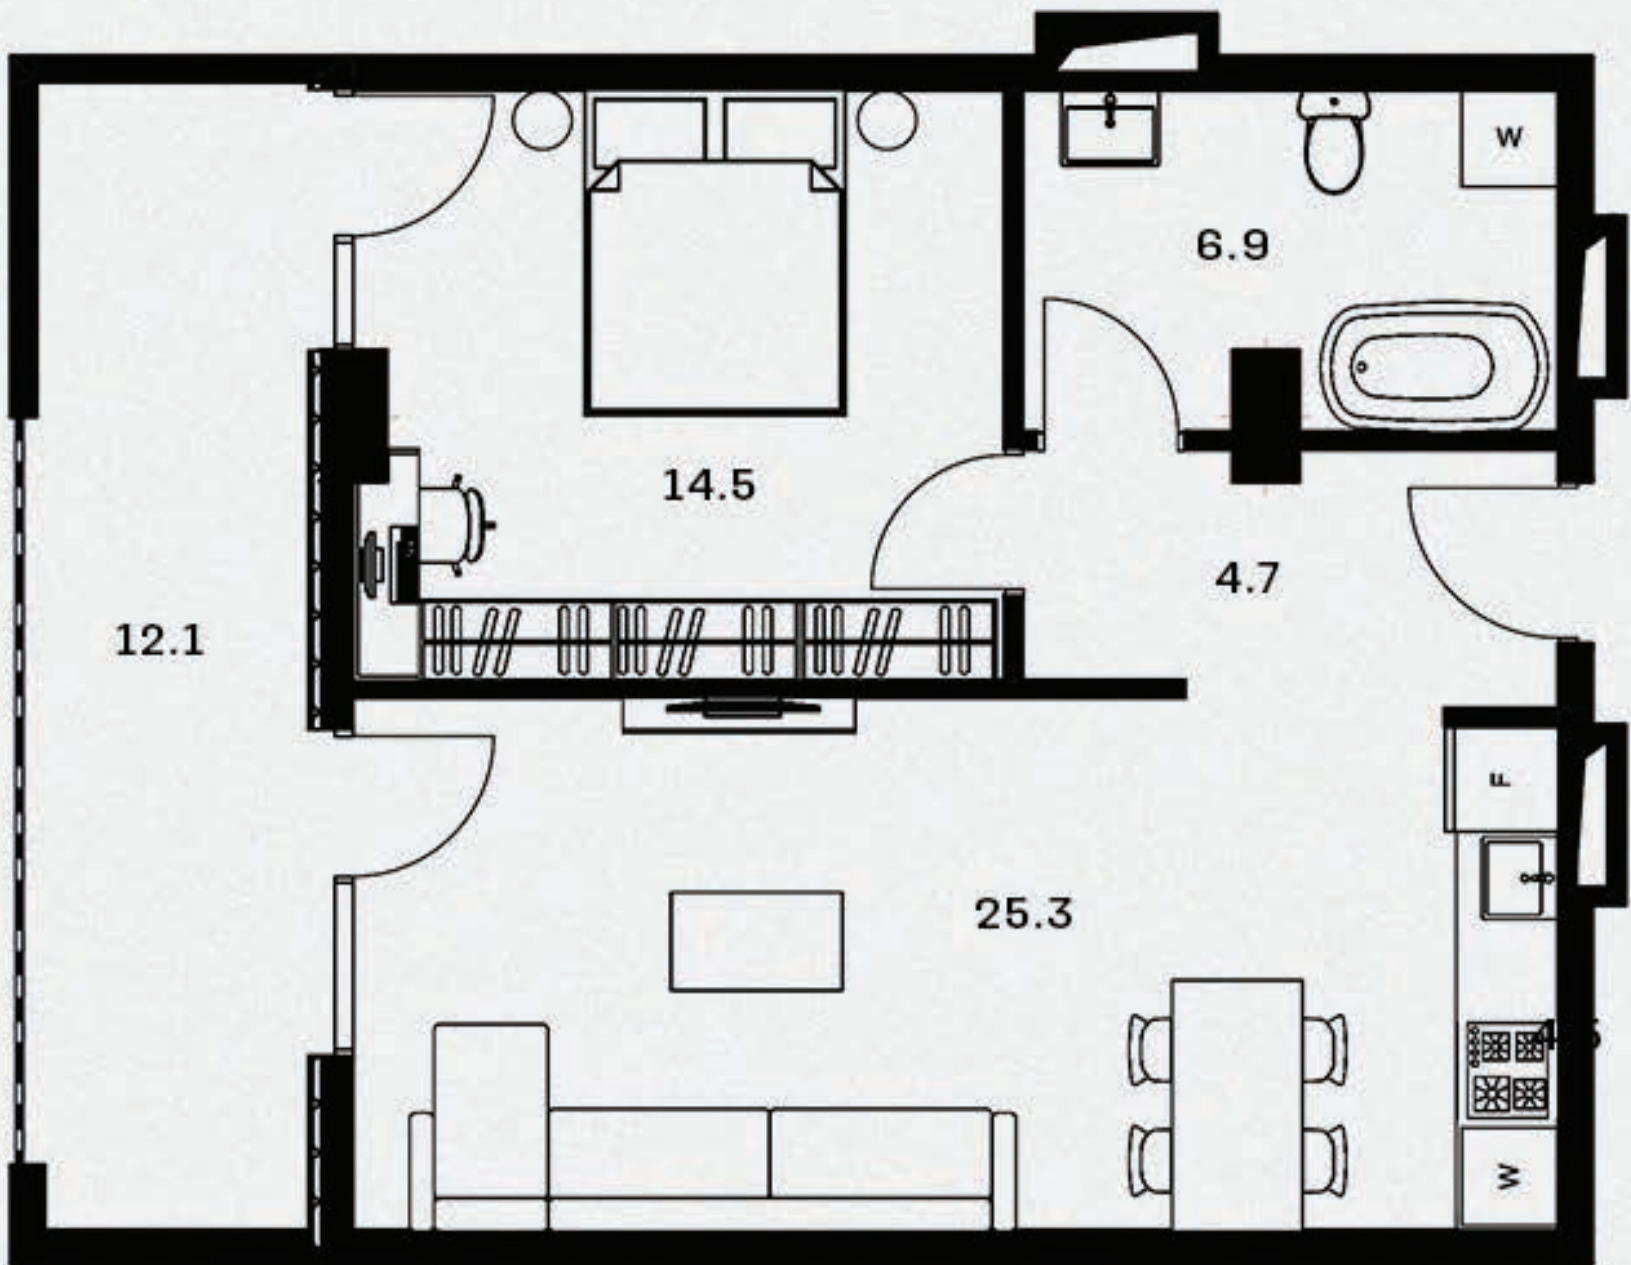


01.


მისაღები ოთახი - 25.3 მ²
 საძინებელი - 14.5 მ²
 სვალის წარბილი - 6.9 მ²
 კოლი - 4.7 მ²

აივანი 1 - 12.1 მ²

სამსახურებელი ფართი - 51.4 მ²
 საერთო ფართი - 63.5 მ²

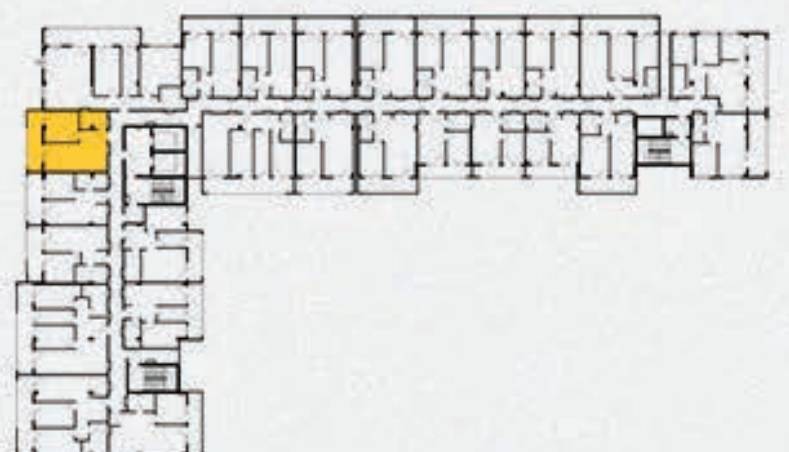

63.5 მ² ბინის გეგმა

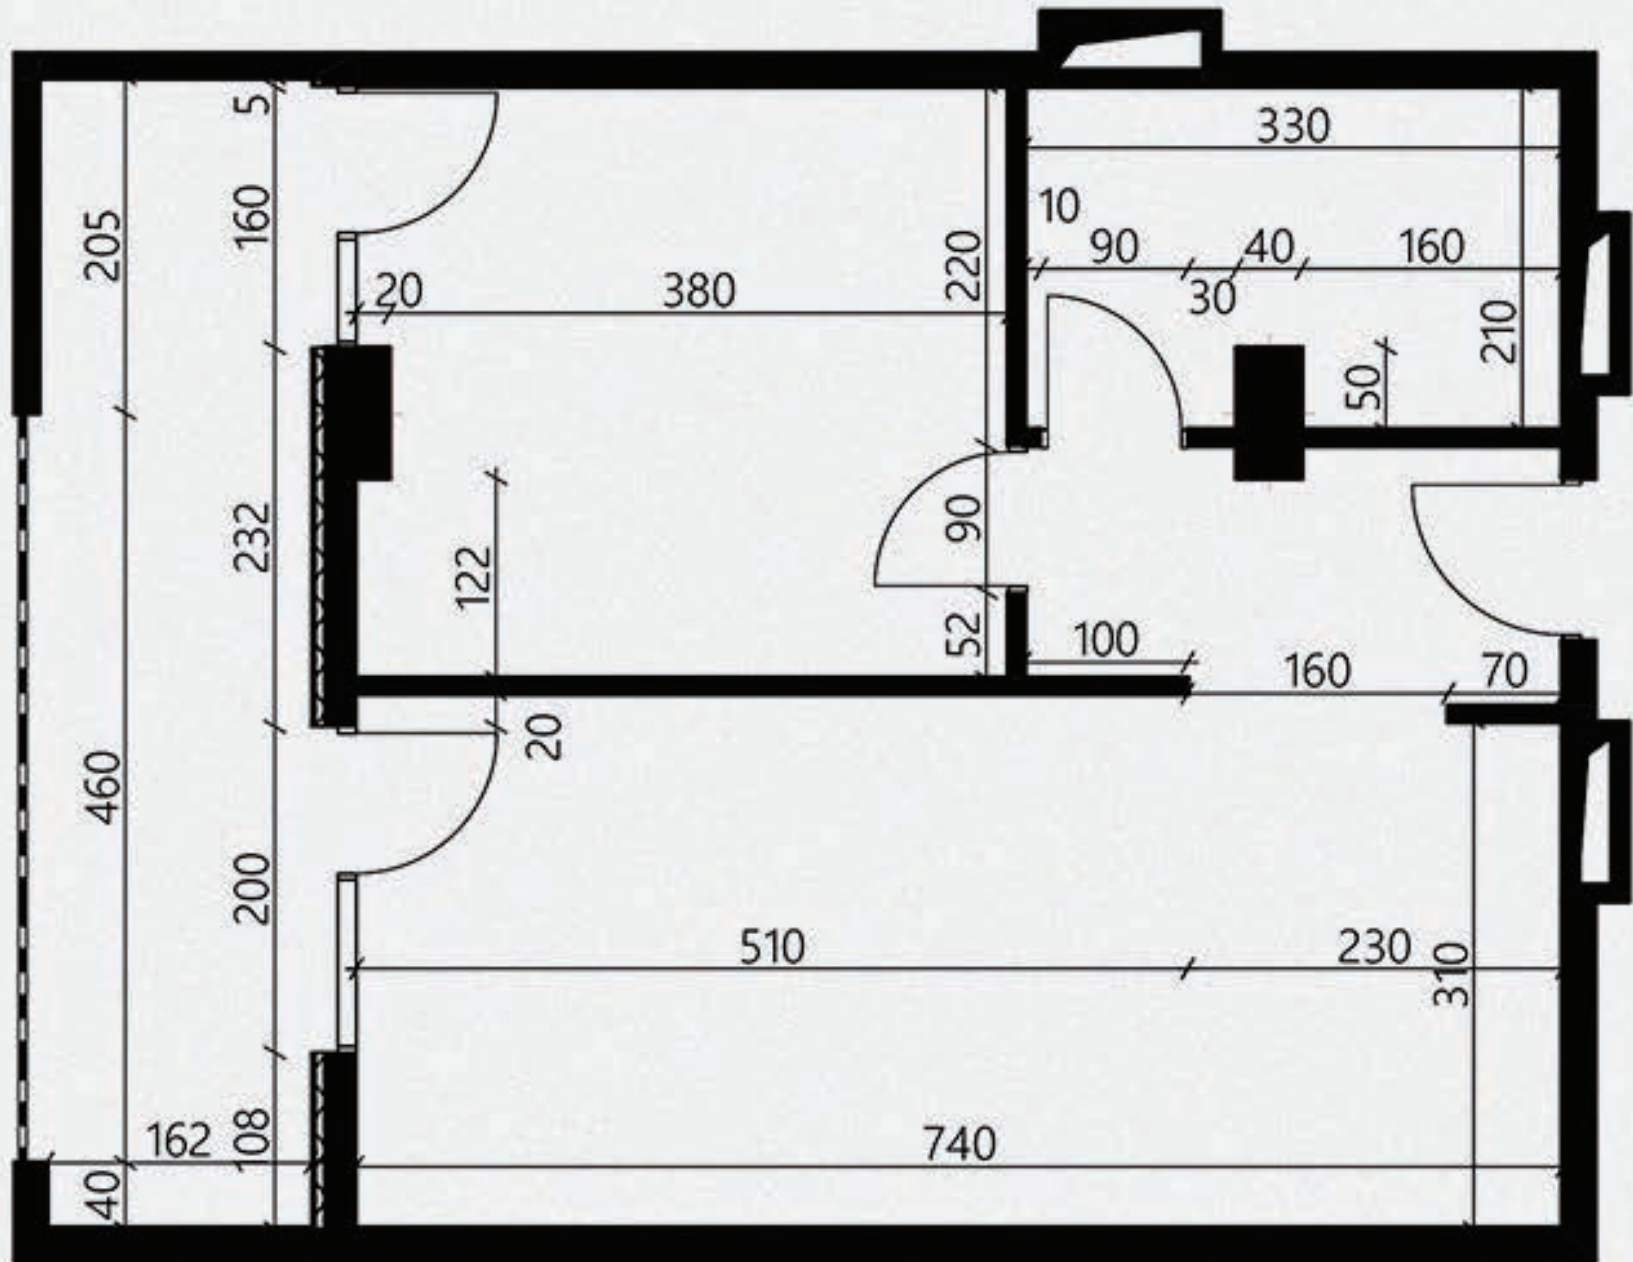

02.

მისაღები ოთახი - 25.3 მ²
 საძინებელი - 14.5 მ²
 სვალის წარბილი - 6.9 მ²
 კოლი - 4.7 მ²

აივანი 1 - 12.1 მ²

სამსახურებელი ფართი - 51.4 მ²
 საერთო ფართი - 63.5 მ²



63.5 მ² რეზიდენცია



03.

მისაღები ოთახი - 25.3 მ²
სამიწებელი - 14.5 მ²
სვალის წარბილი - 6.9 მ²
ჰოლი - 4.7 მ²

აივანი 1 - 12.1 მ²

სამსოვრებელი ფართი - 51.4 მ²
საერთო ფართი - 63.5 მ²

