


69.6 მ² აპარტის გეგმა

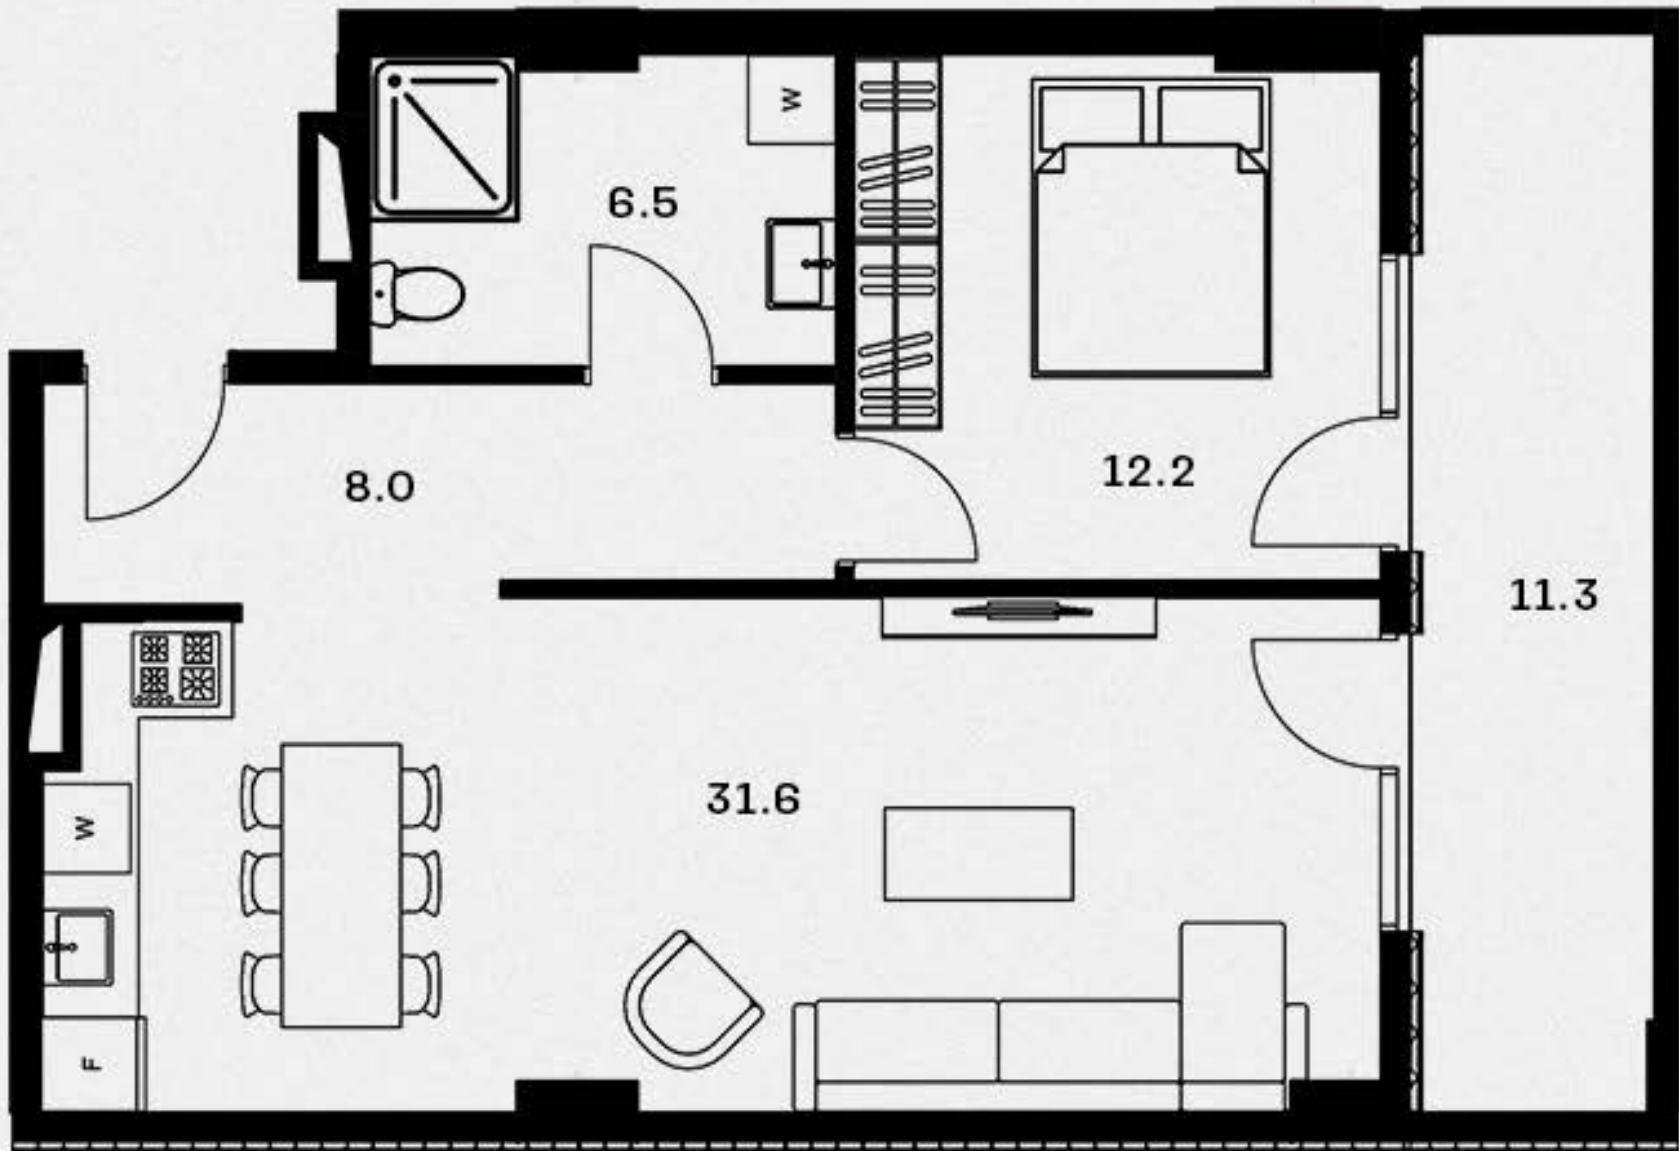


01.


მისაღები ოთახი - 31.6 მ²
 საძინებელი - 12.2 მ²
 სვალის წარბილი - 6.5 მ²
 კოლი - 8.0 მ²

აპარტი 1 - 11.3 მ²

სამსახურებელი ფართი - 58.3 მ²
 საერთო ფართი - 69.6 მ²

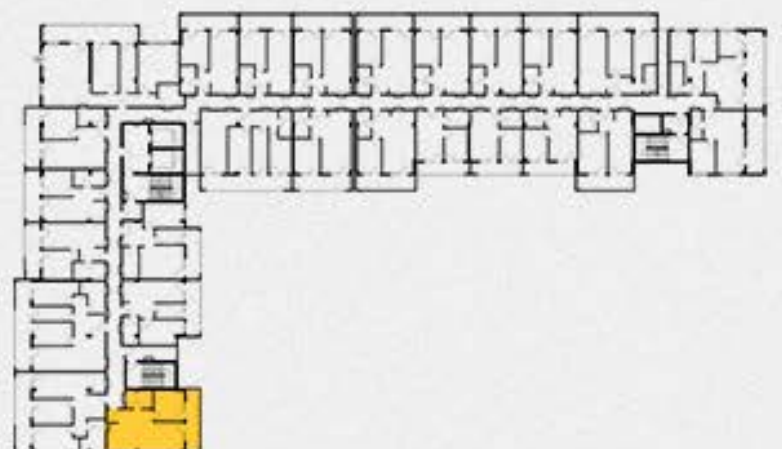

69.6 მ² ბინის გეგმა

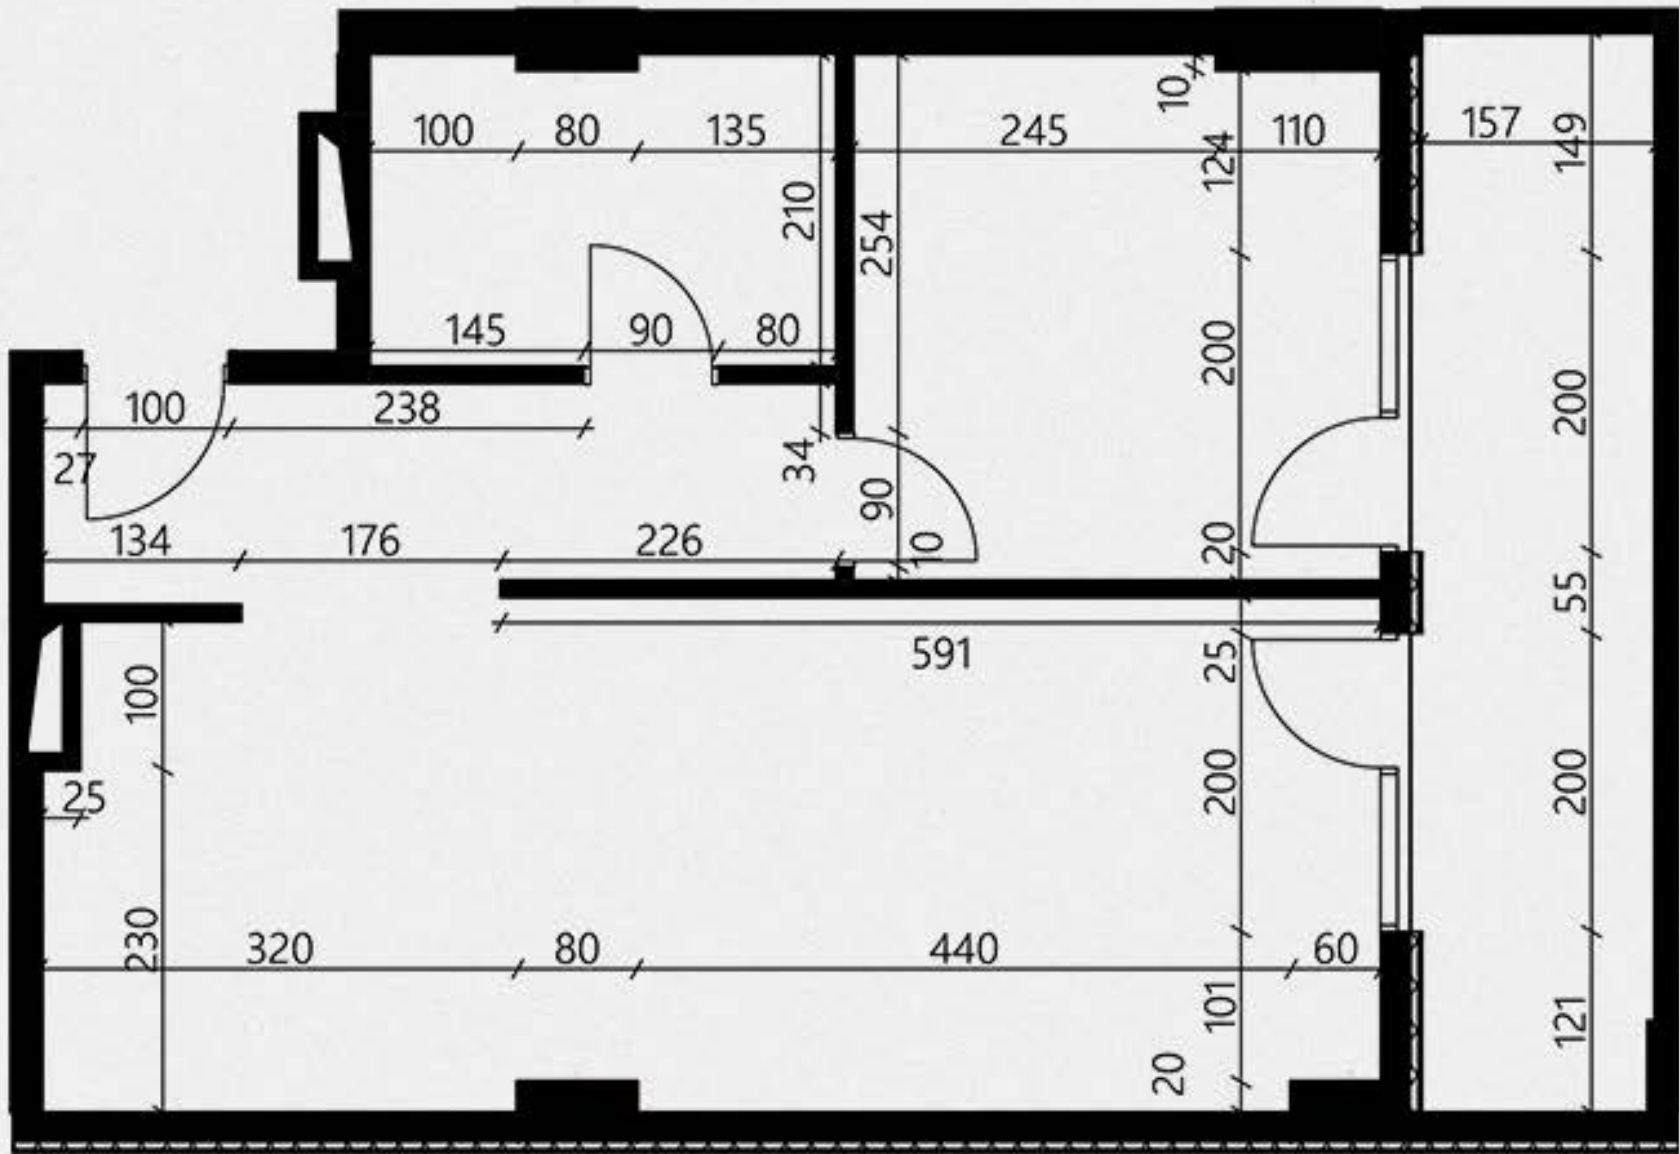


02.

მისაღები ოთახი - 31.6 მ²
 საძინებელი - 12.2 მ²
 სვალის წარბილი - 6.5 მ²
 ჰოლი - 8.0 მ²

აივანი 1 - 11.3 მ²

სამსახურებელი ფართი - 58.3 მ²
 საერთო ფართი - 69.6 მ²

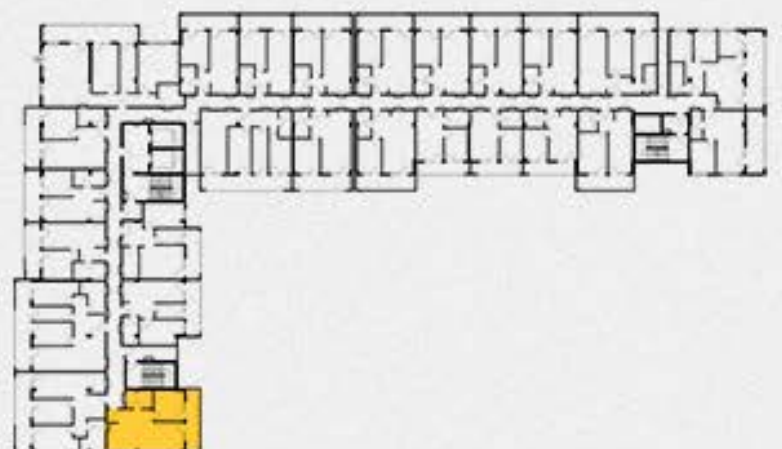

69.6 მ² რანდარი



03.

მისაღები ოთახი - 31.6 მ²
სამიწებელი - 12.2 მ²
სვალე წარბილი - 6.5 მ²
ჰოლი - 8.0 მ²

აივანი 1 - 11.3 მ²

სამსოჰრბელი ფართი - 58.3 მ²
სართო ფართი - 69.6 მ²

