


63.2 მ² აპარტის გეგმა

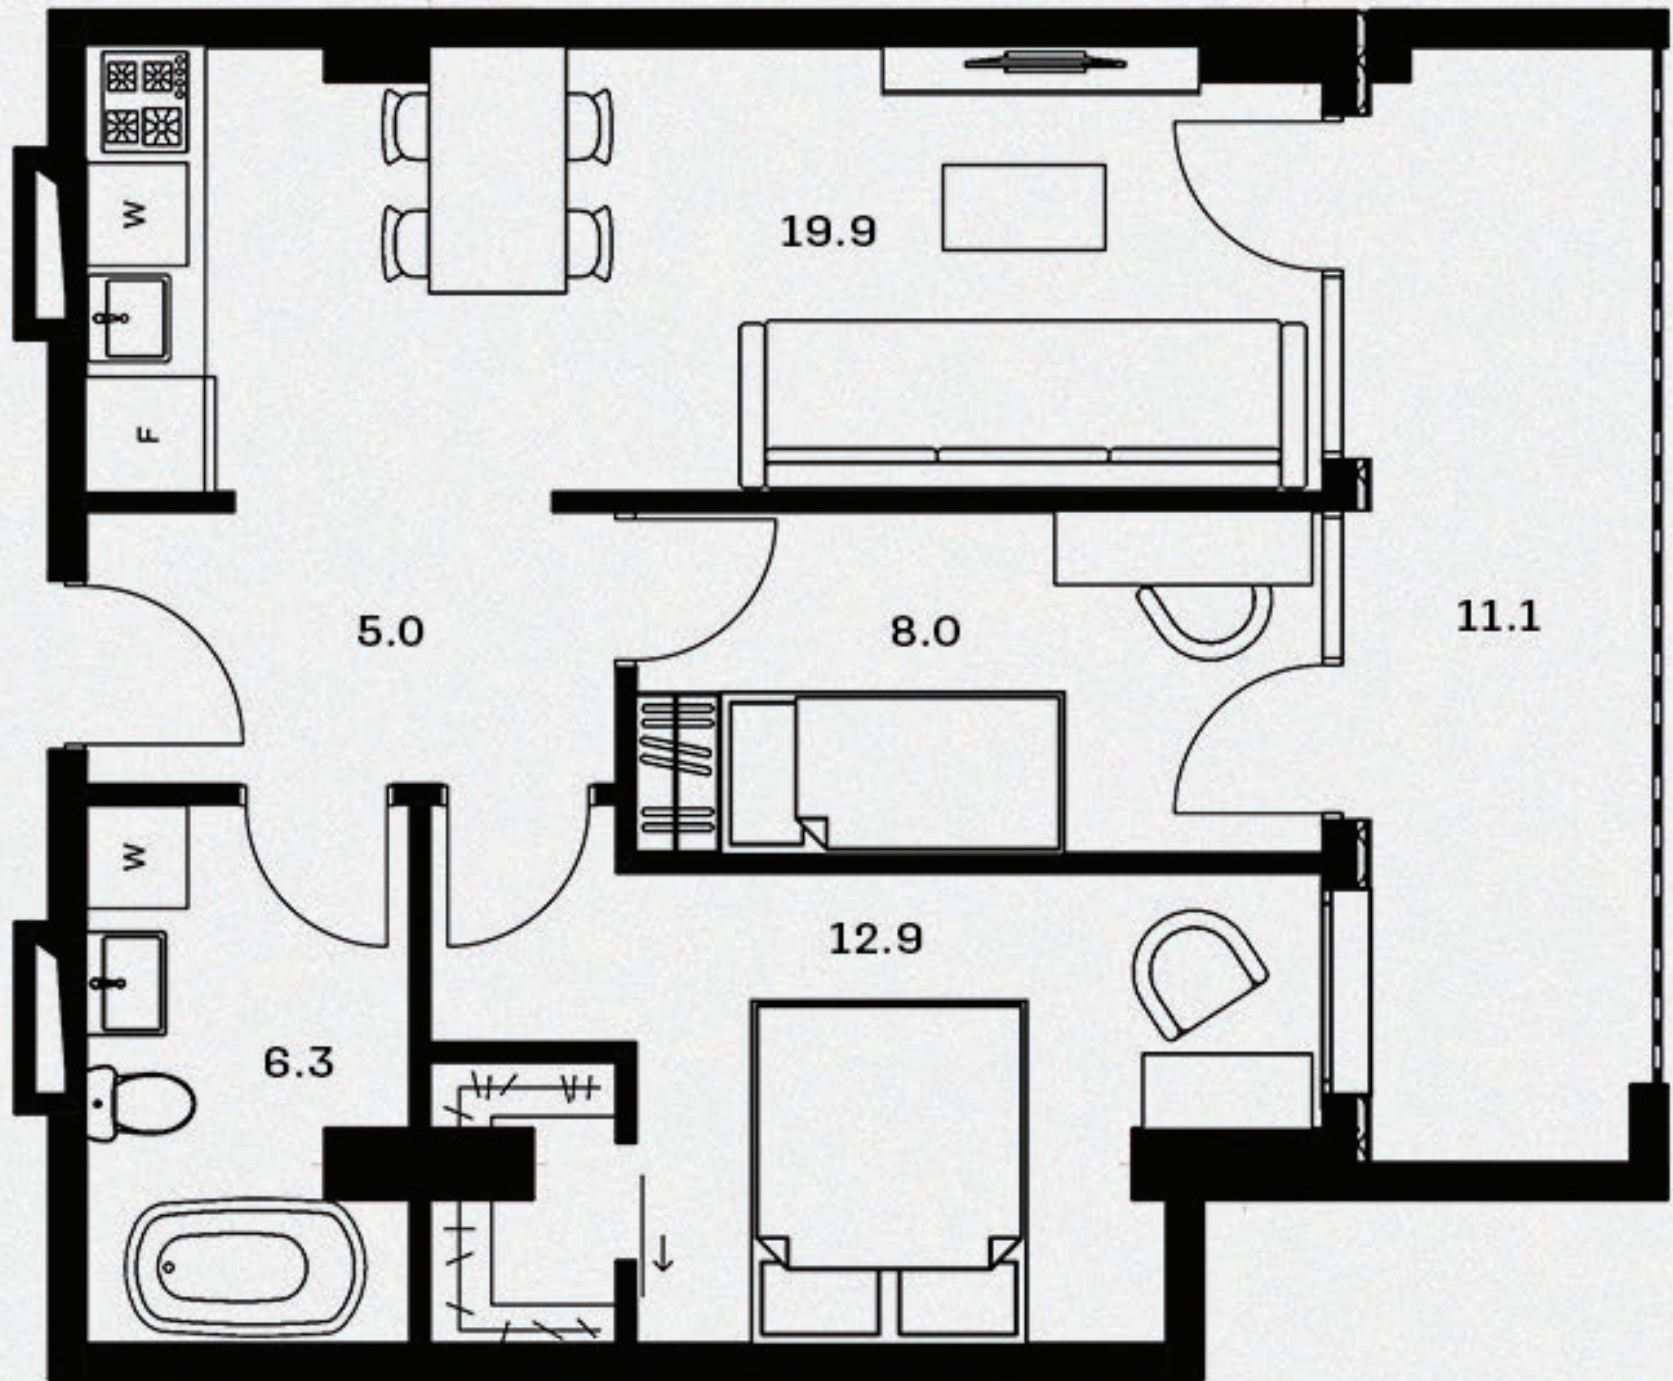


01.


მისაღები ოთახი - 19.9 მ²
სამიწებელი 1 - 8.0 მ²
სამიწებელი 2 - 12.9 მ²
სველი წერტილი - 6.3 მ²
ჰოლი - 5.0 მ²

აივანი 1 - 11.1 მ²

სამსოვრებელი ფართი - 52.1 მ²
საერთო ფართი - 63.2 მ²

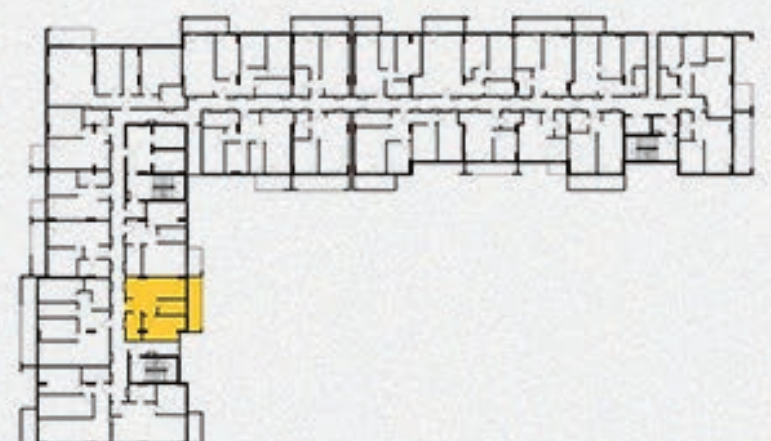

63.2 მ² ბინის გეგმა

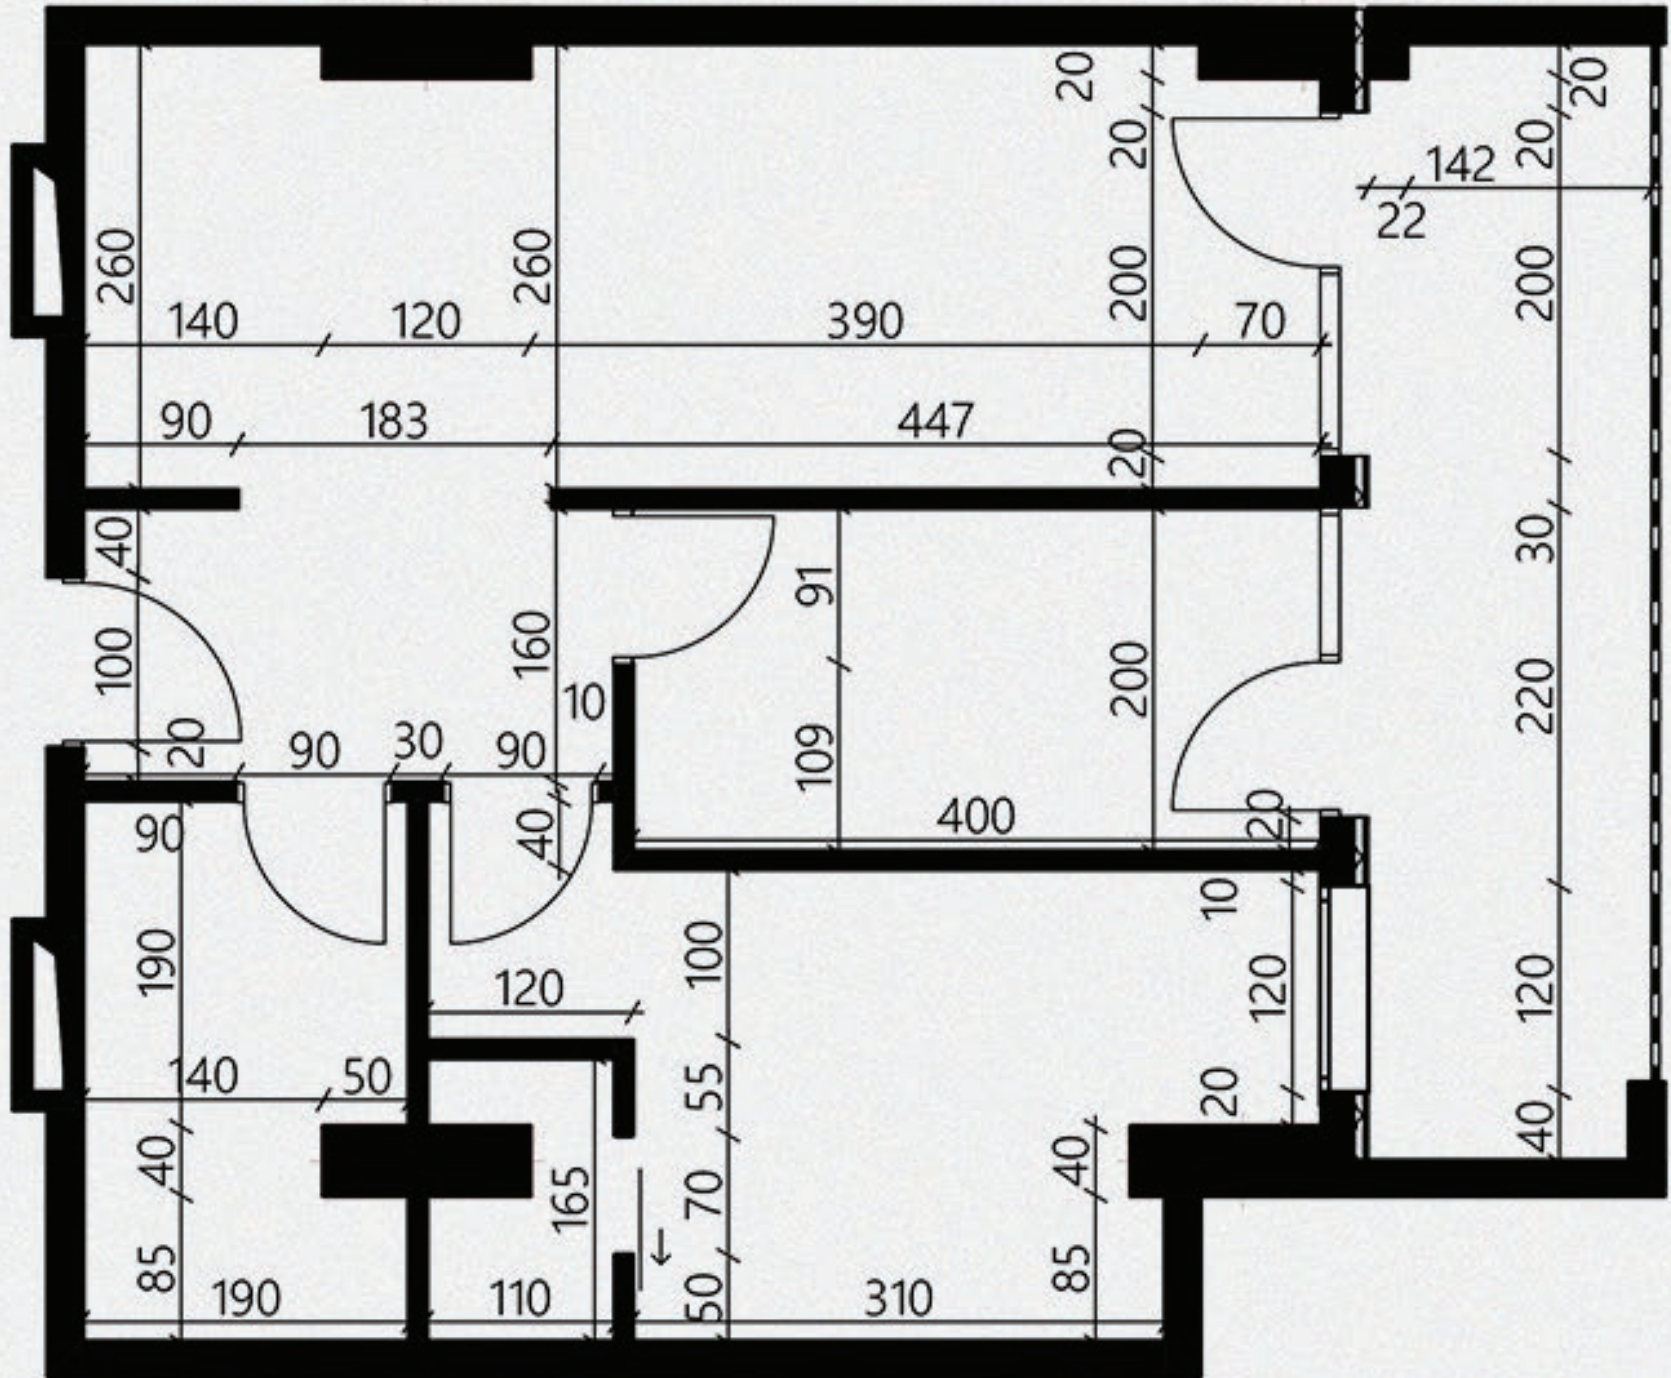


02.

მისაღები ოთახი - 19.9 მ²
 საძინებელი 1 - 8.0 მ²
 საძინებელი 2 - 12.9 მ²
 სველი წერტილი - 6.3 მ²
 ჰოლი - 5.0 მ²

აივანი 1 - 11.1 მ²

საცხოვრებელი ფართი - 52.1 მ²
 საერთო ფართი - 63.2 მ²

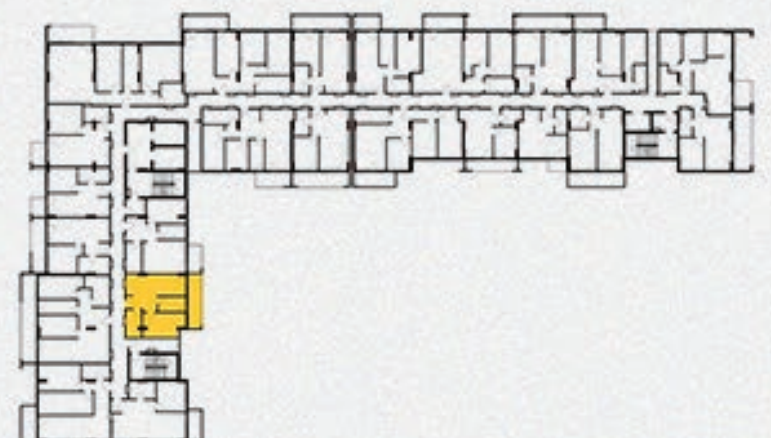

63.2 მ² რეგდარი



03.

მისაღები ოთახი - 19.9 მ²
 საძინებელი 1 - 8.0 მ²
 საძინებელი 2 - 12.9 მ²
 სველი წერტილი - 6.3 მ²
 ჰოლი - 5.0 მ²

აივანი 1 - 11.1 მ²

სამსახურებელი ფართი - 52.1 მ²
 საერთო ფართი - 63.2 მ²

