



81.1 მ² ავეჯის განლაგება

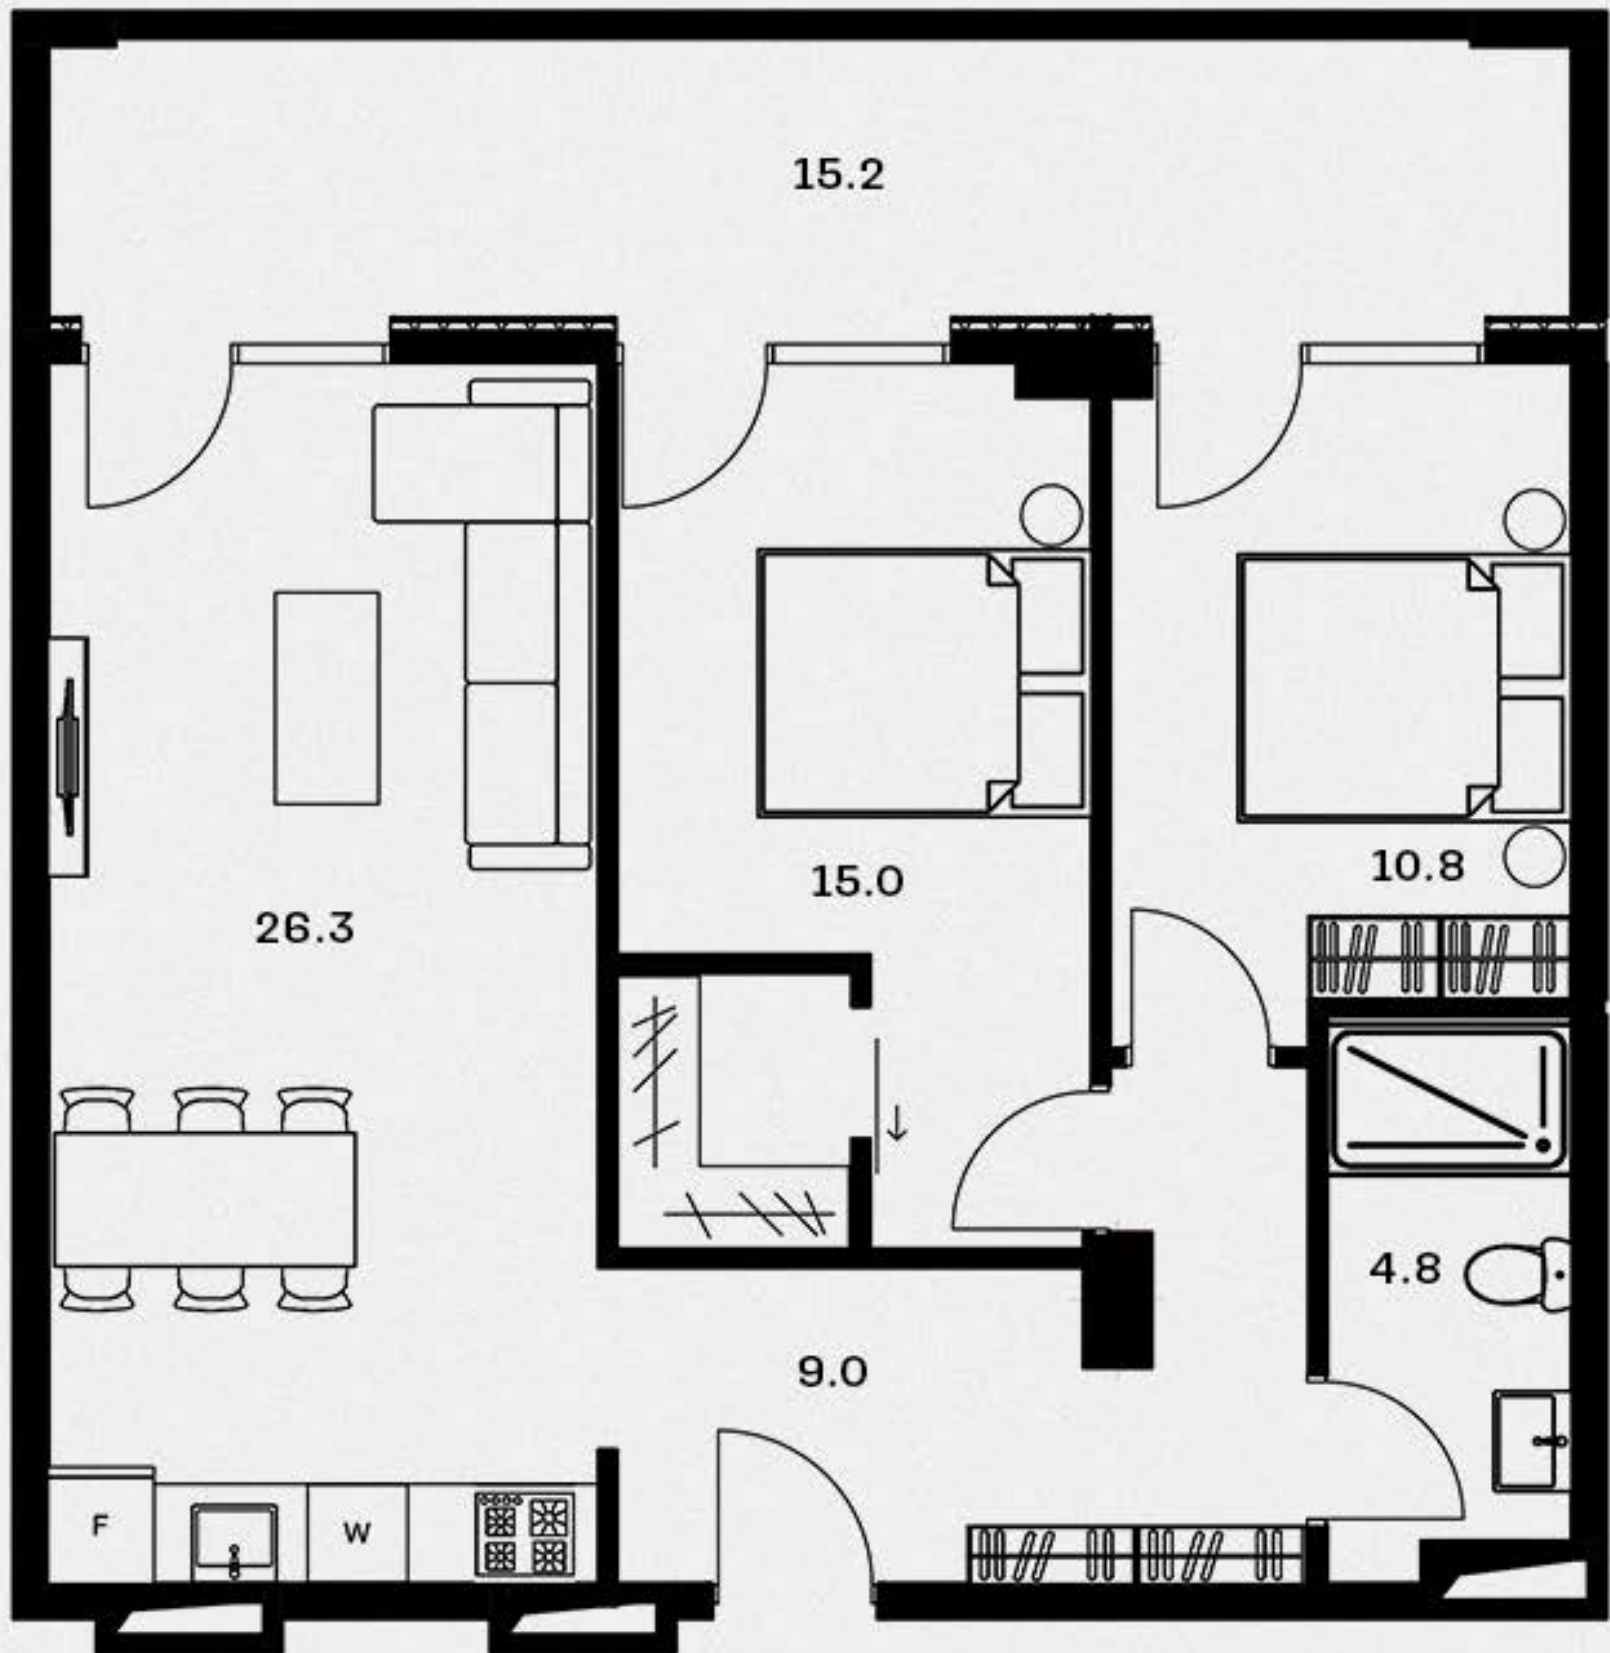


მისაღები ოთახი - 26.3 მ²
 საძინებელი 1 - 15.0 მ²
 საძინებელი 2 - 10.8 მ²
 სველი წარბილი - 4.8 მ²
 ჰოლი - 9.0 მ²

აივანი 1 - 15.2 მ²

სამსახურებელი ფართი - 65.9 მ²
 საერთო ფართი - 81.1 მ²

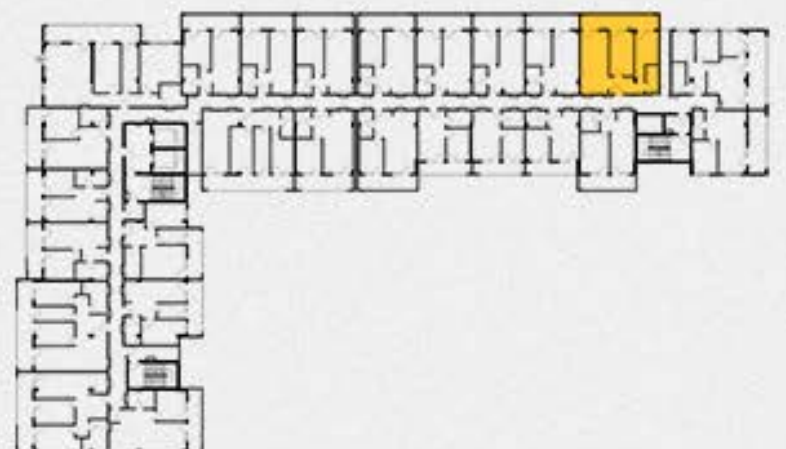

81.1 მ² ბინის გეგმა

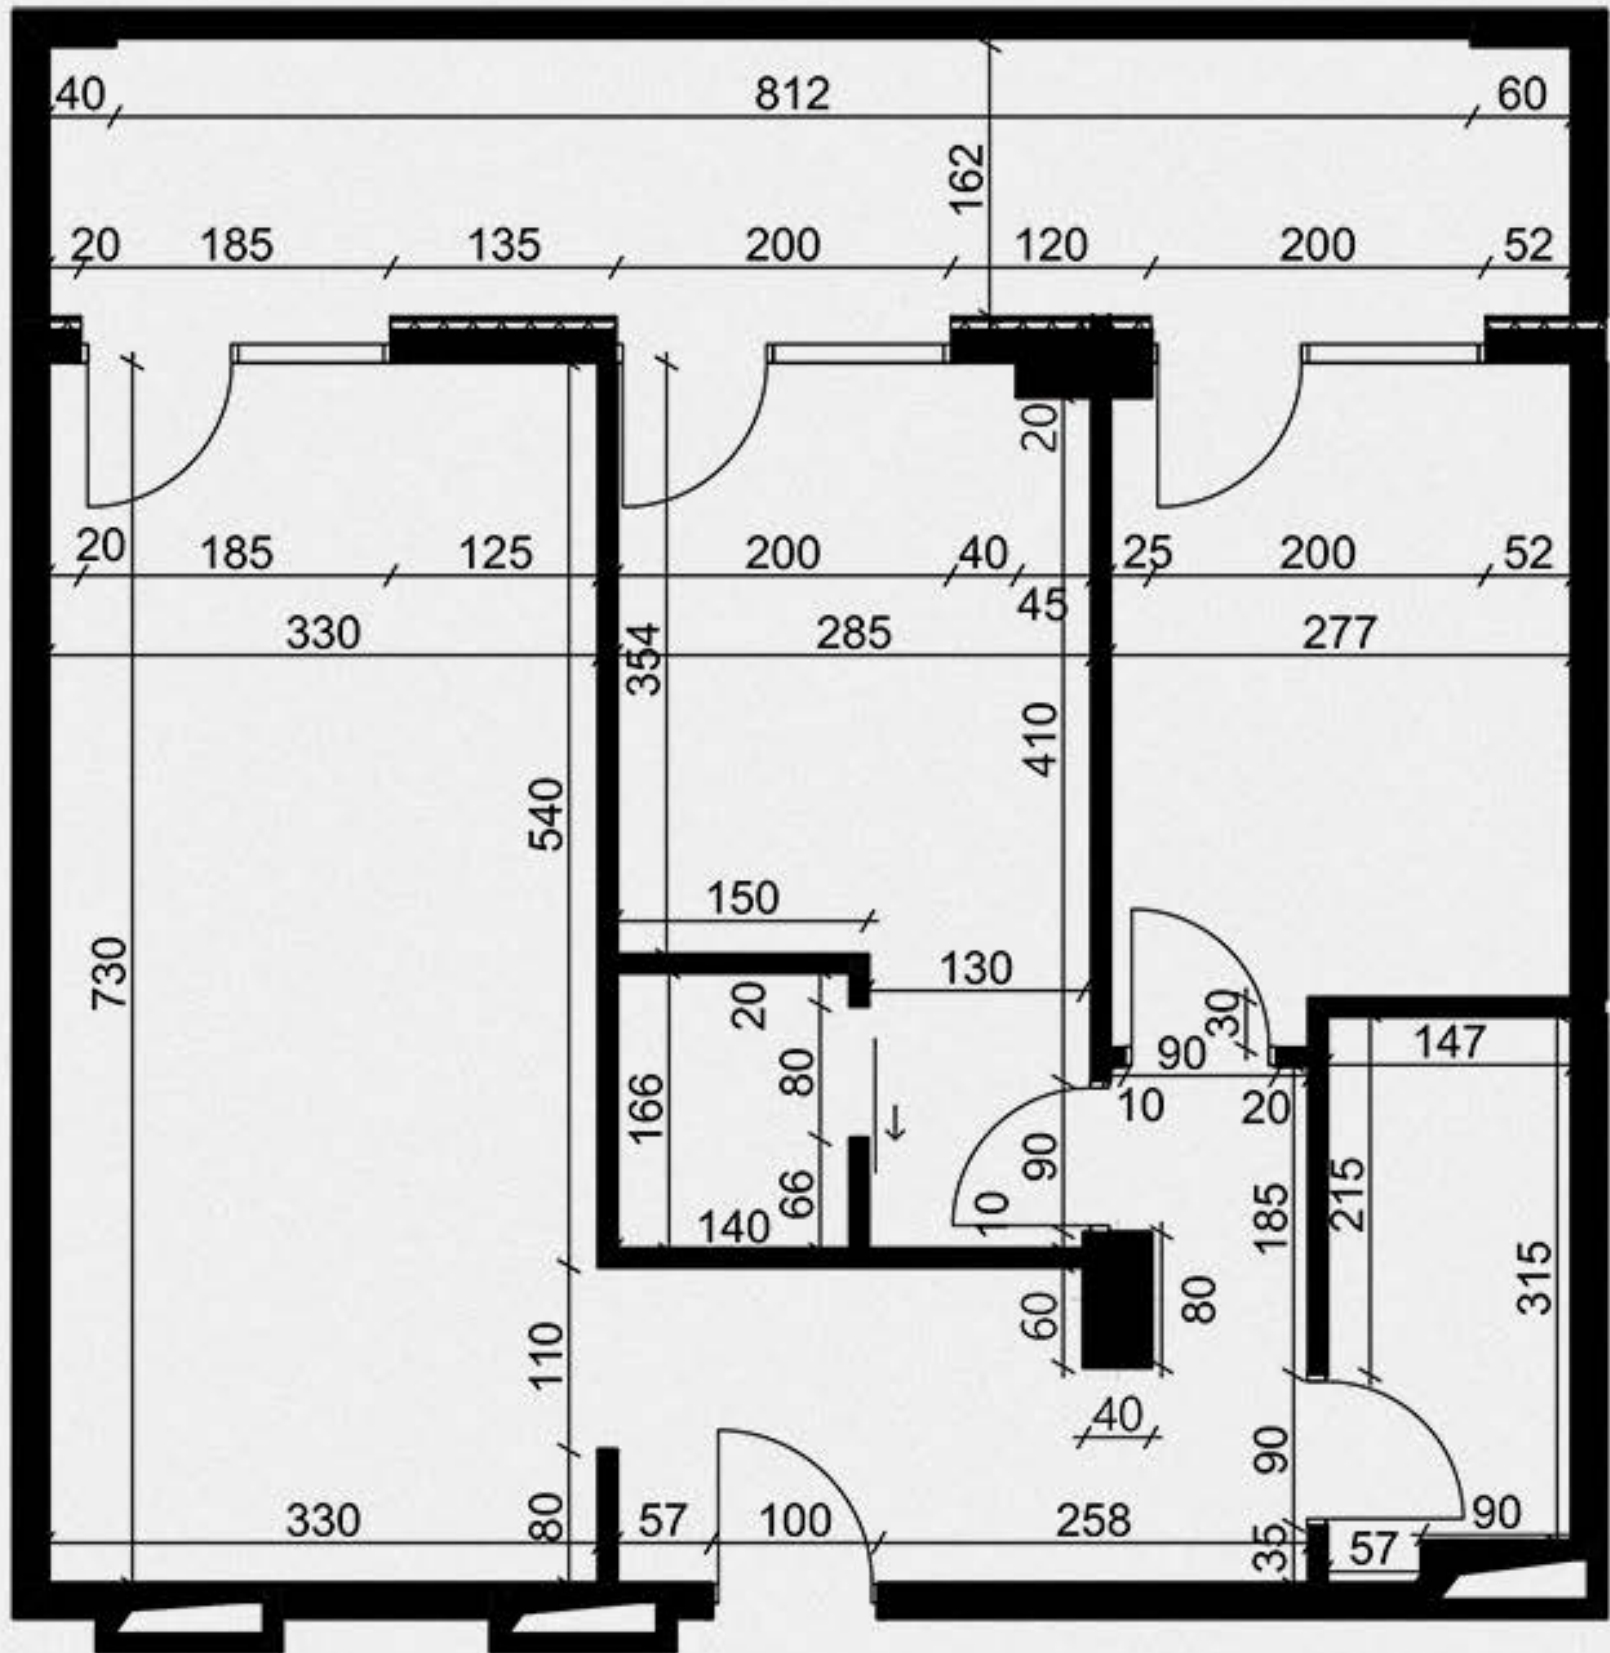


02.

მისაღები ოთახი - 26.3 მ²
 საძინებელი 1 - 15.0 მ²
 საძინებელი 2 - 10.8 მ²
 სველი წერტილი - 4.8 მ²
 ჰოლი - 9.0 მ²

აივანი 1 - 15.2 მ²

სამსახურებელი ფართი - 65.9 მ²
 საერთო ფართი - 81.1 მ²

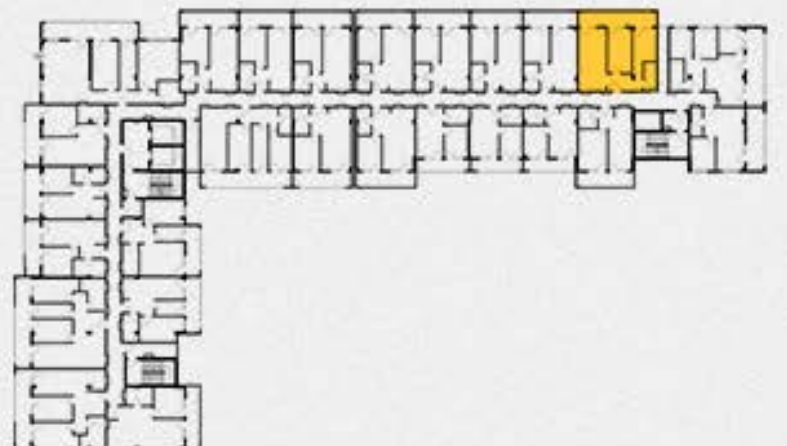

81.1 მ² რეზიდენცია



03.

მისაღები ოთახი - 26.3 მ²
 საძინებელი 1 - 15.0 მ²
 საძინებელი 2 - 10.8 მ²
 სველი წერტილი - 4.8 მ²
 ჰოლი - 9.0 მ²

აივანი 1 - 15.2 მ²

სამშენებლო ფართი - 65.9 მ²
 საერთო ფართი - 81.1 მ²

