


Roof ვარჯეთილის
Roof 55.2



Roof **55.2**

ნაკლის მოწყობის
ბეჭედი

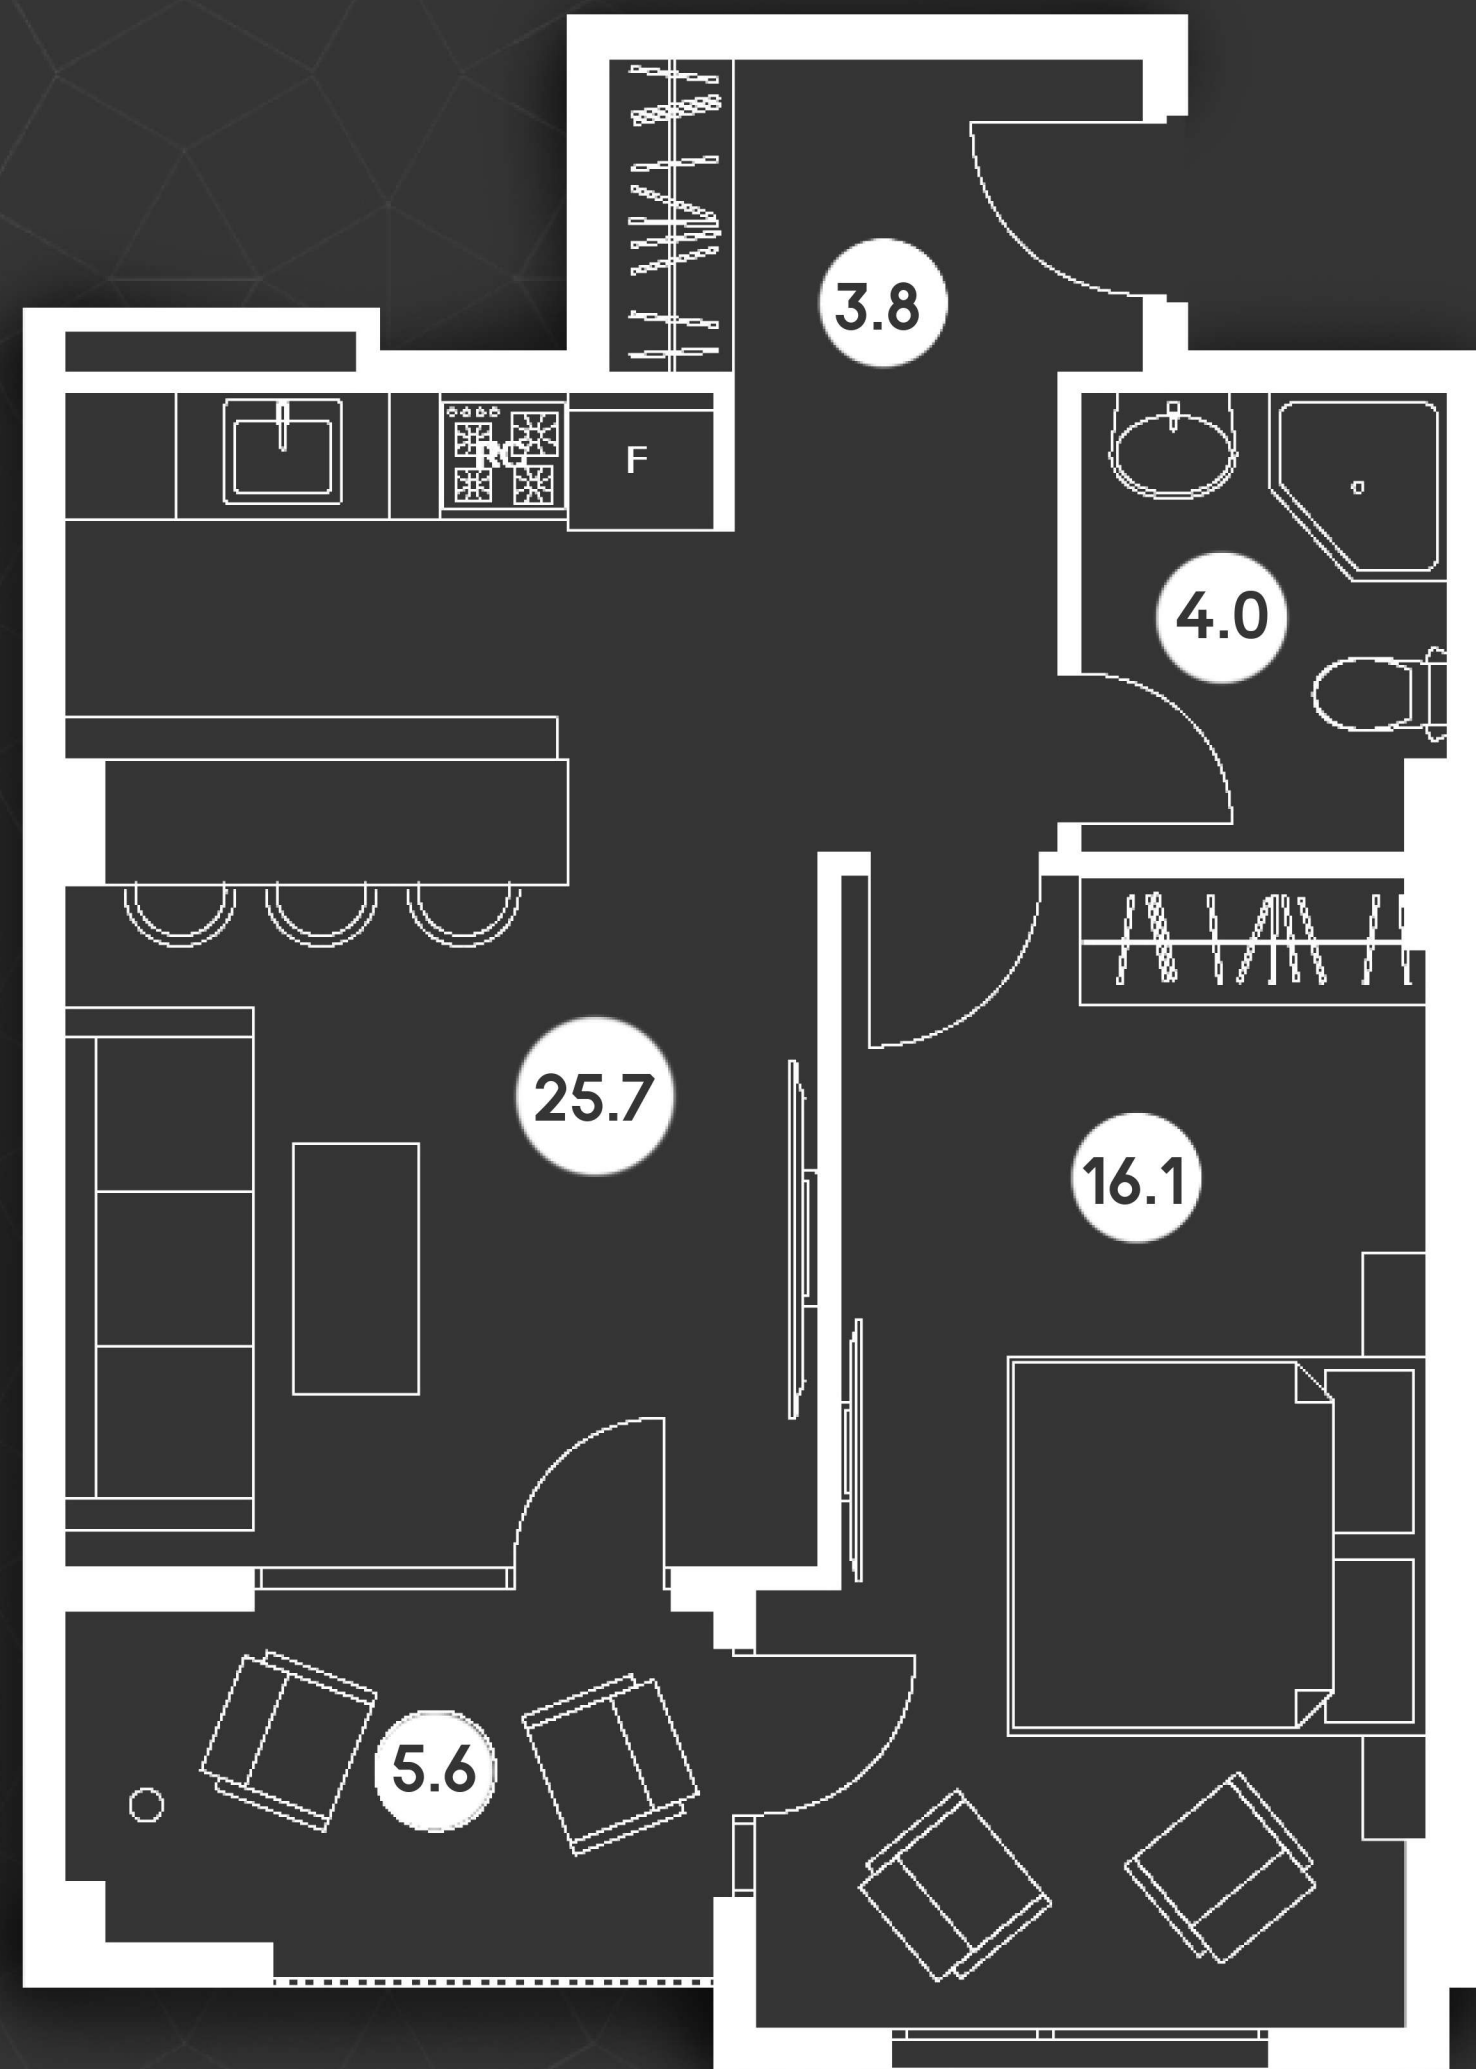


სტუდია 25.7
საძინებელი 16.1
სააბაზანო 4.0
ჰოლი 3.8

აივანი 5.6

Roof 55.2

თბილისი რაიონი

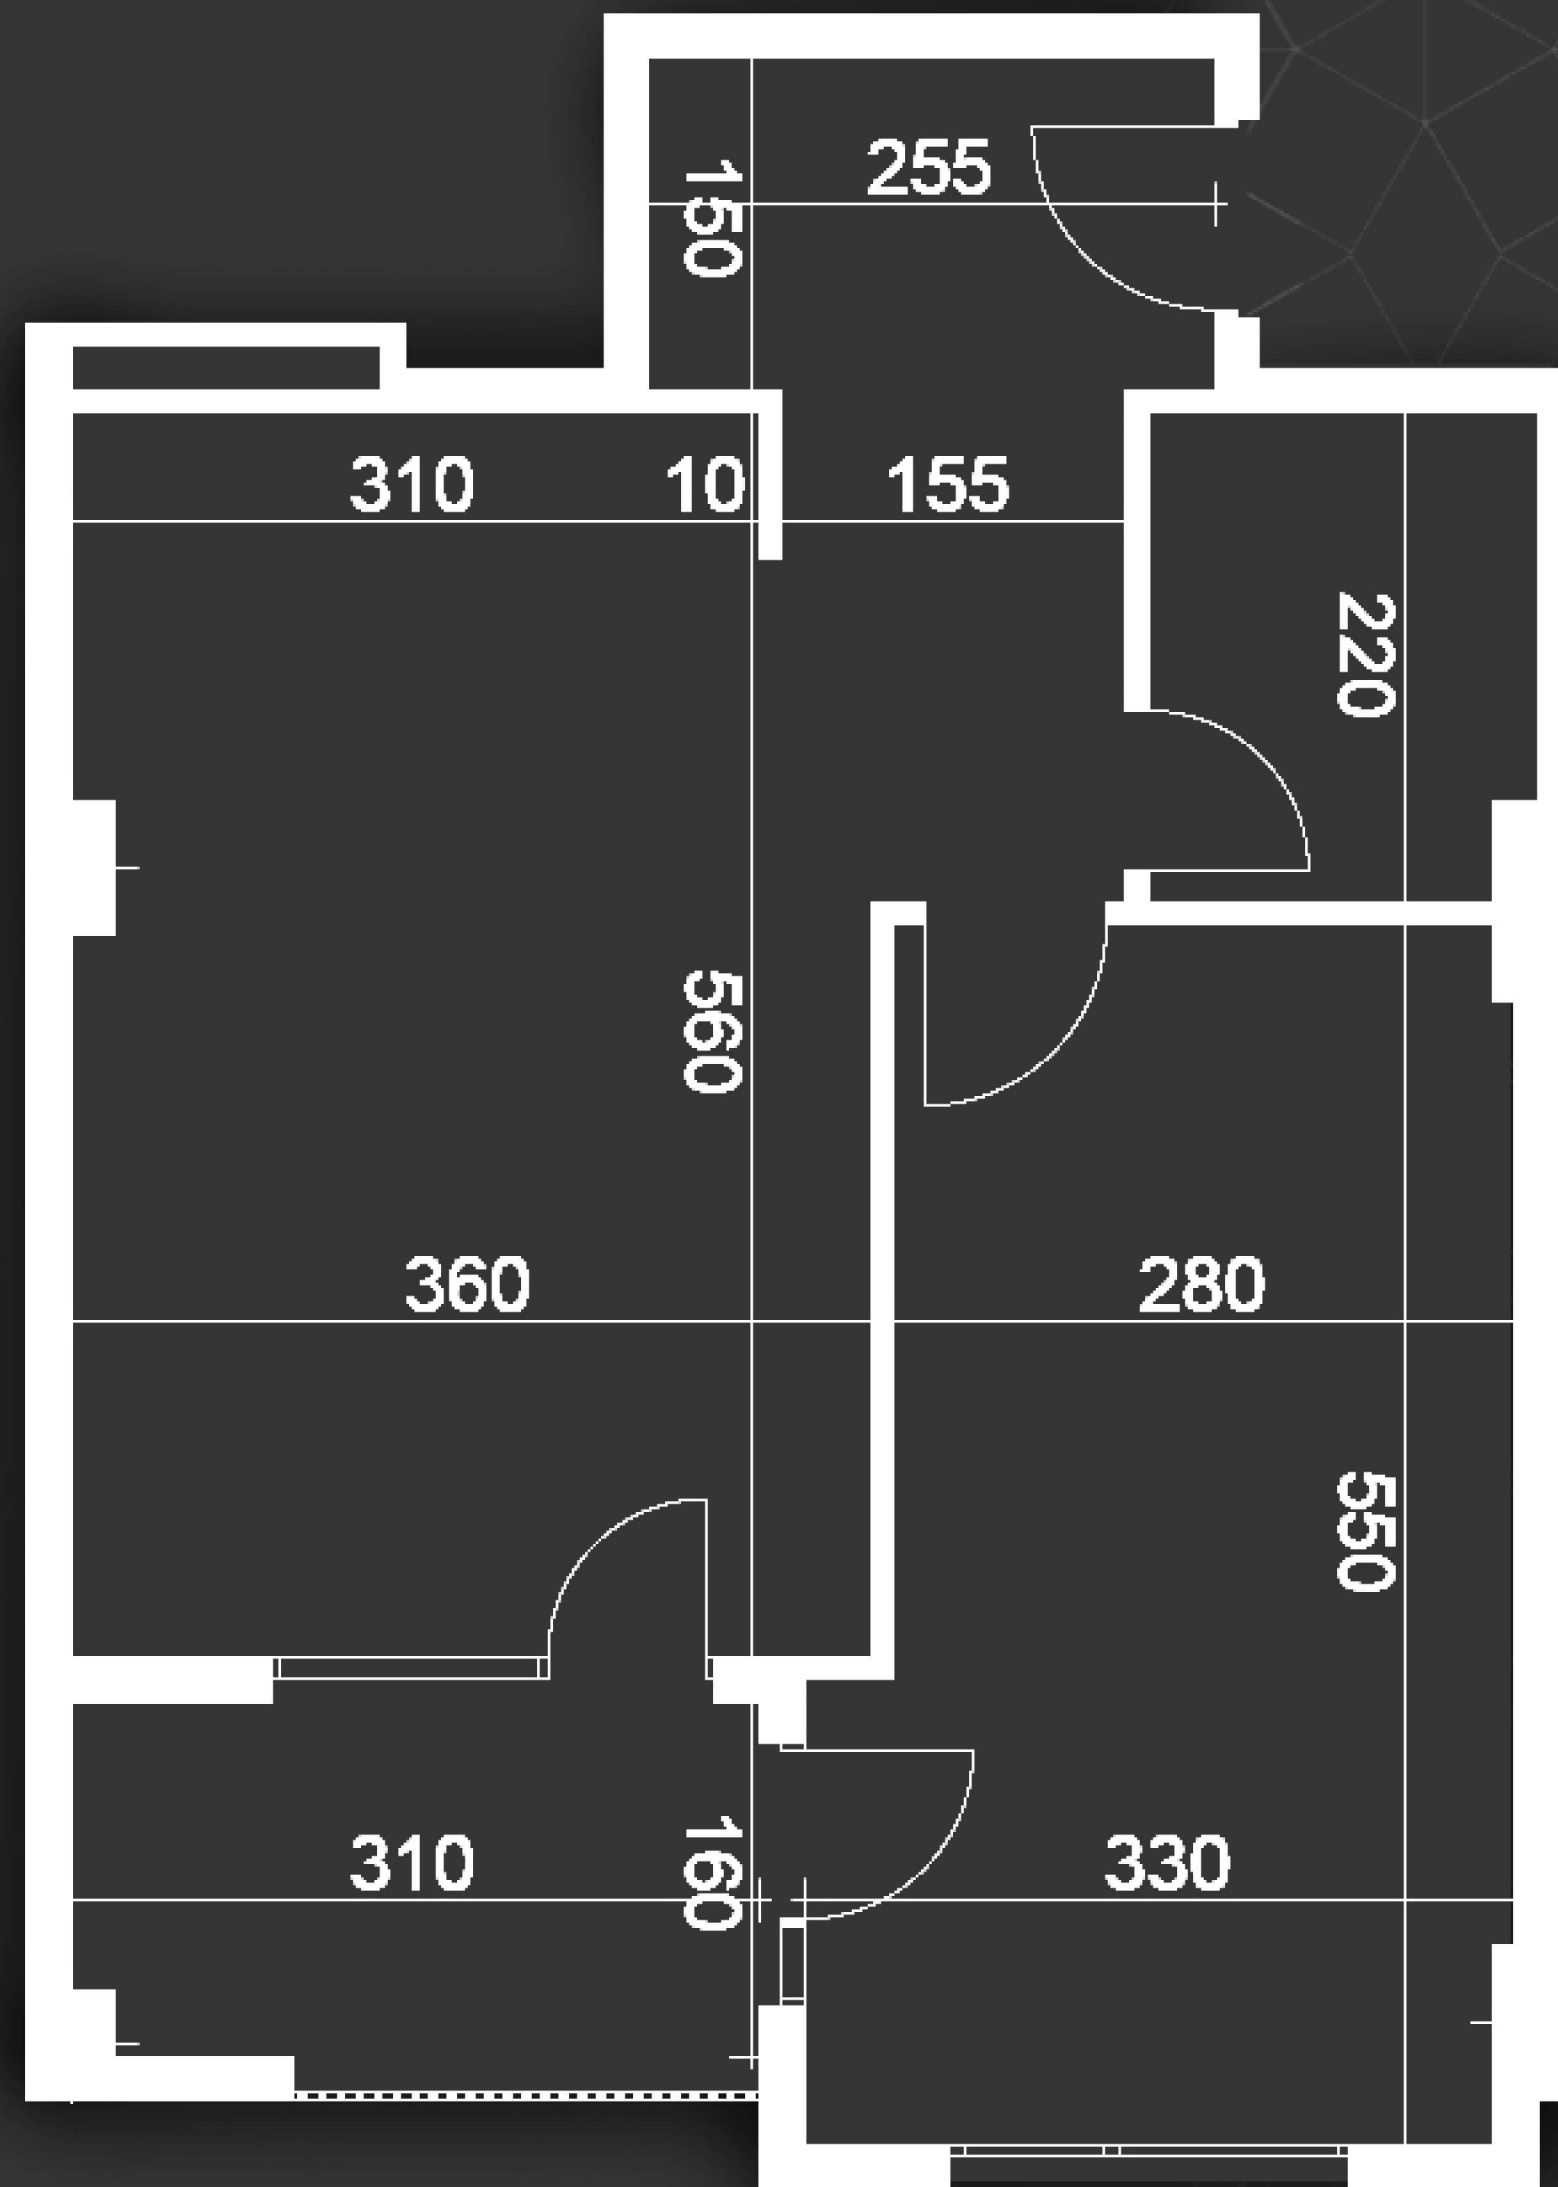

Roof
Development