
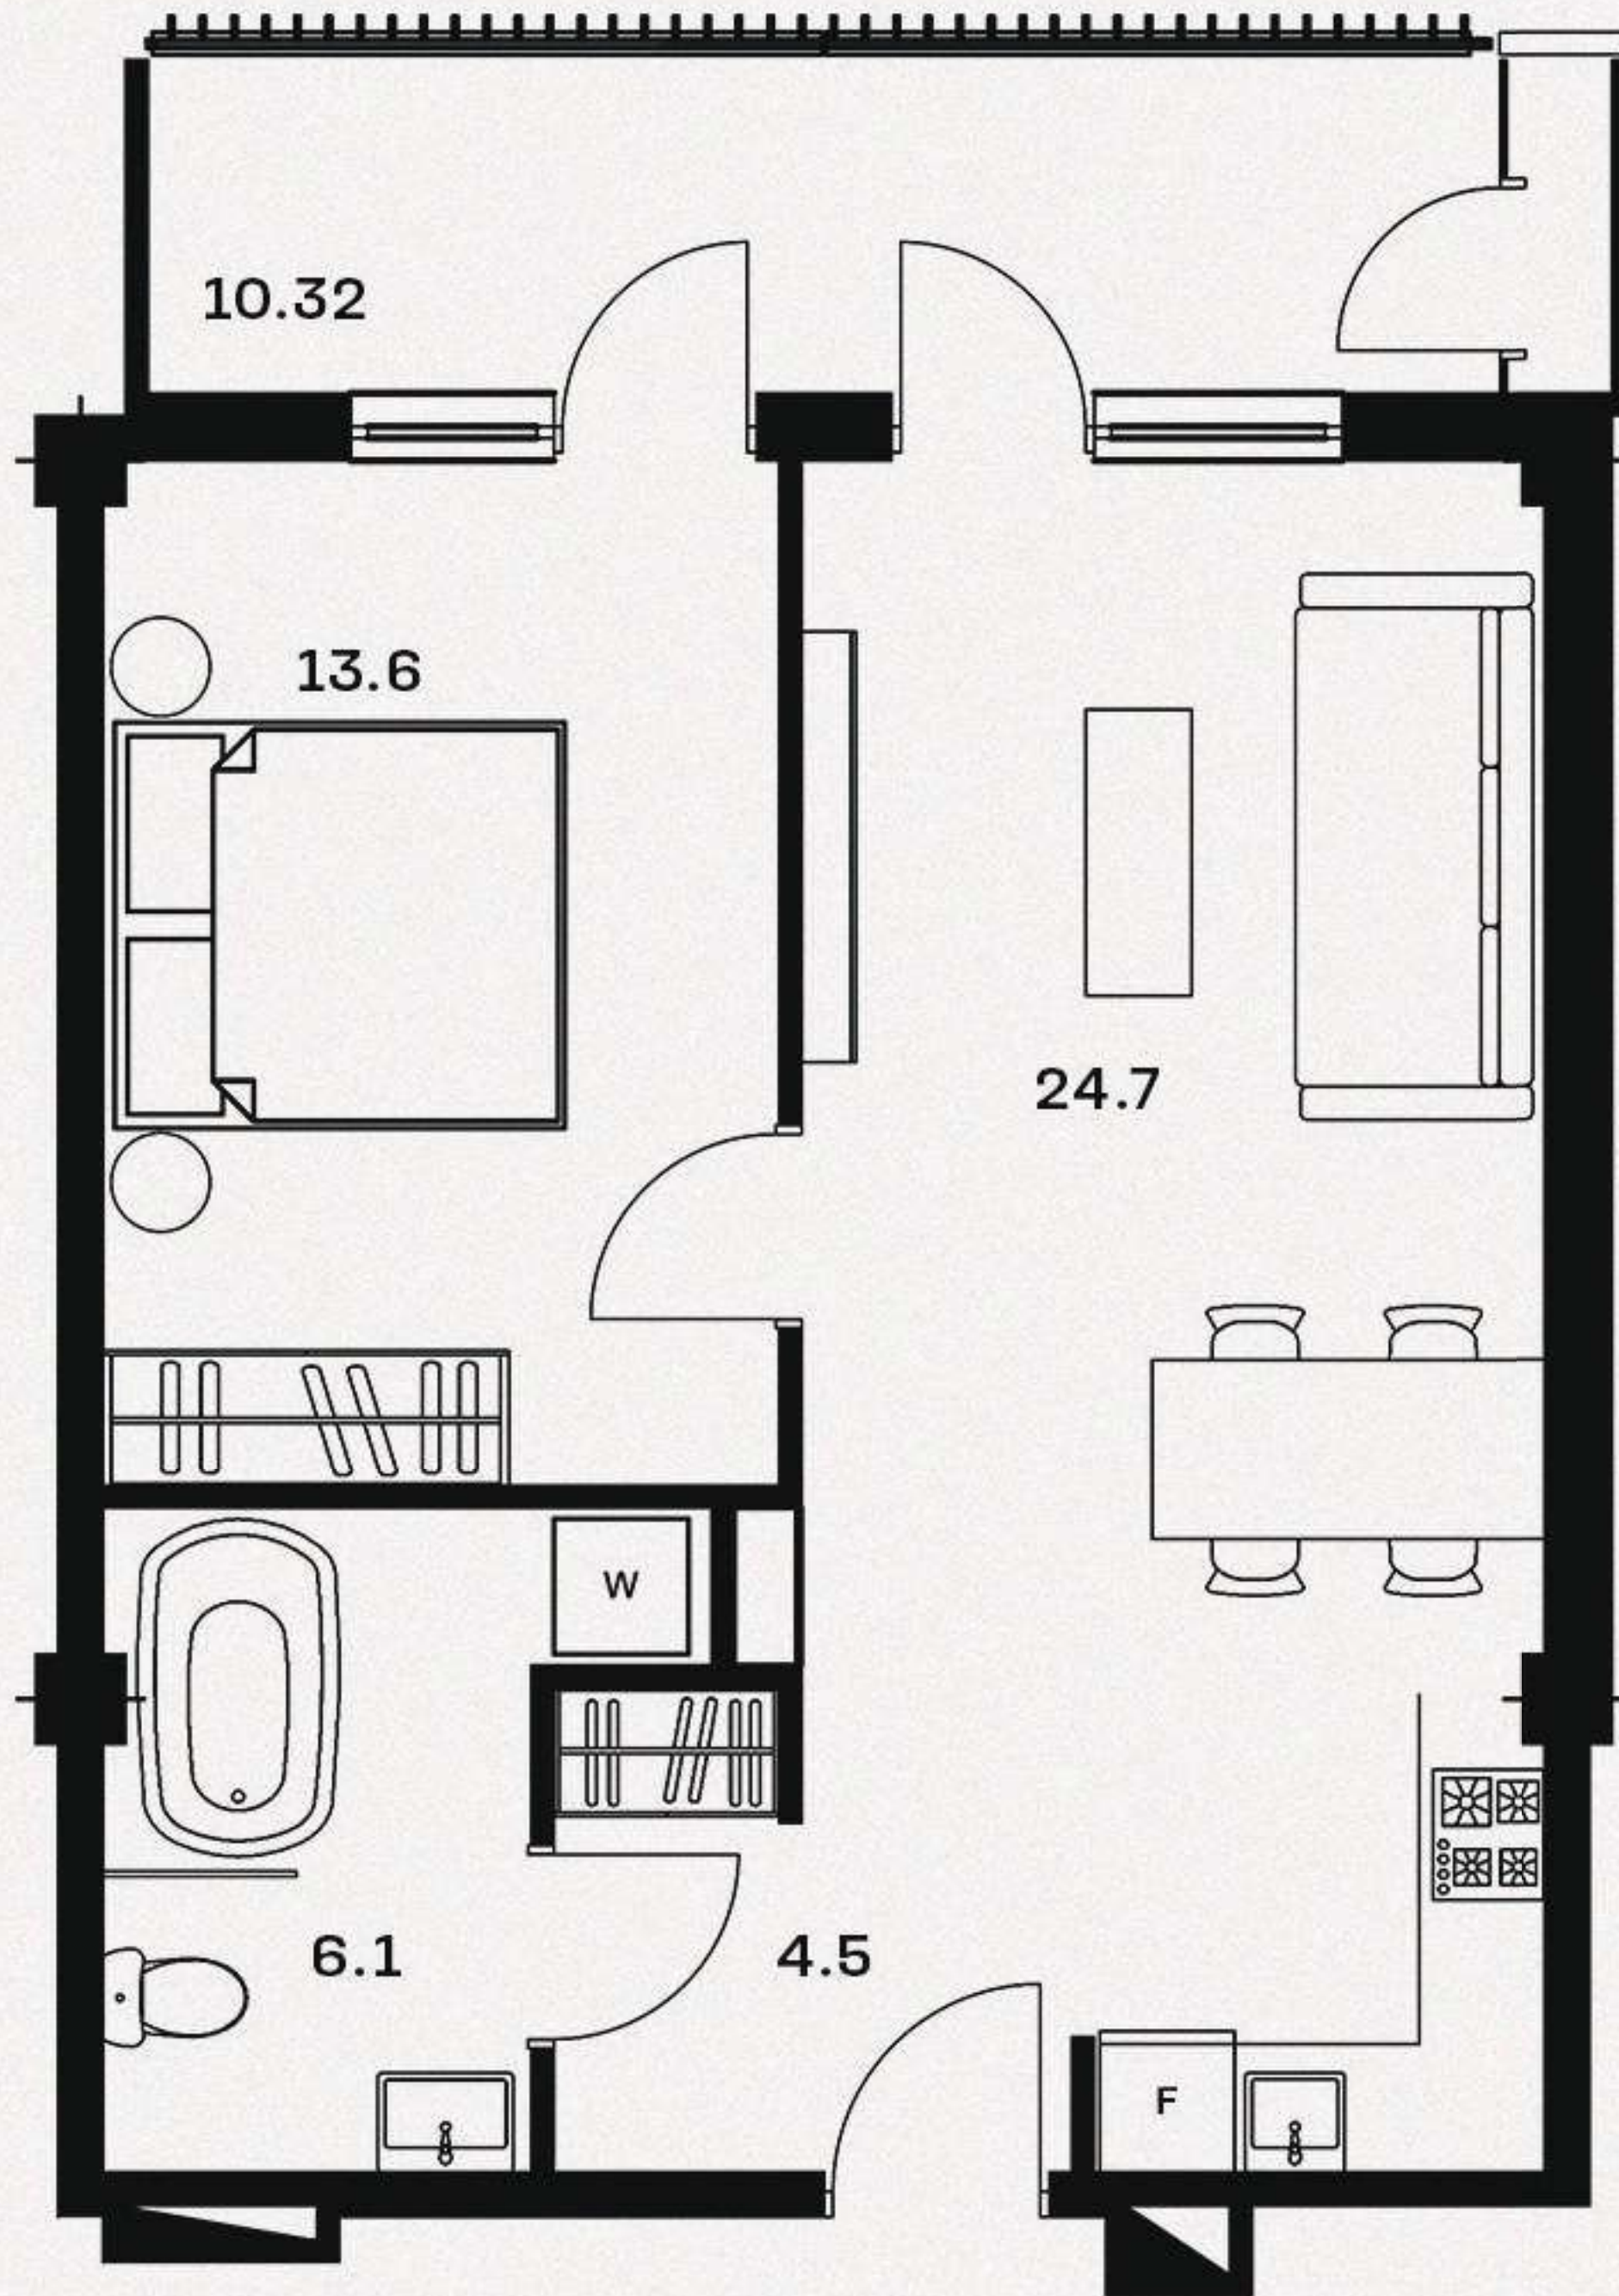


59.22 მ² აპარტის მუშა


მისაღები ოთახი - 24.7 მ²
 საძინებელი - 13.6 მ²
 სველი წერტილი - 6.1 მ²
 ჰოლი - 4.5 მ²

აივანი 1 - 10.32 მ²

საცხოვრებელი ფართი - 48.90 მ²
 საერთო ფართი - 59.22 მ²

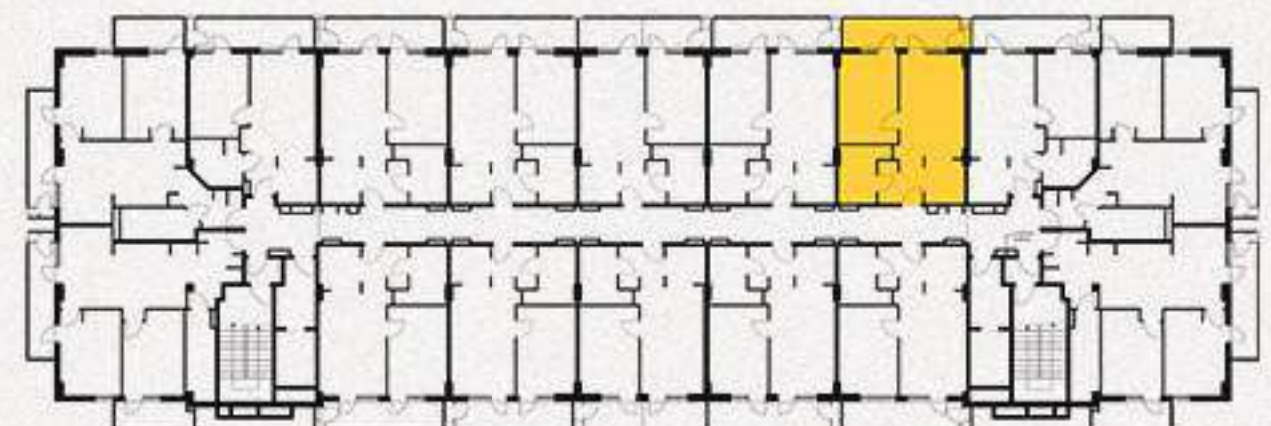

59.22 მ² ბინის გეგმა

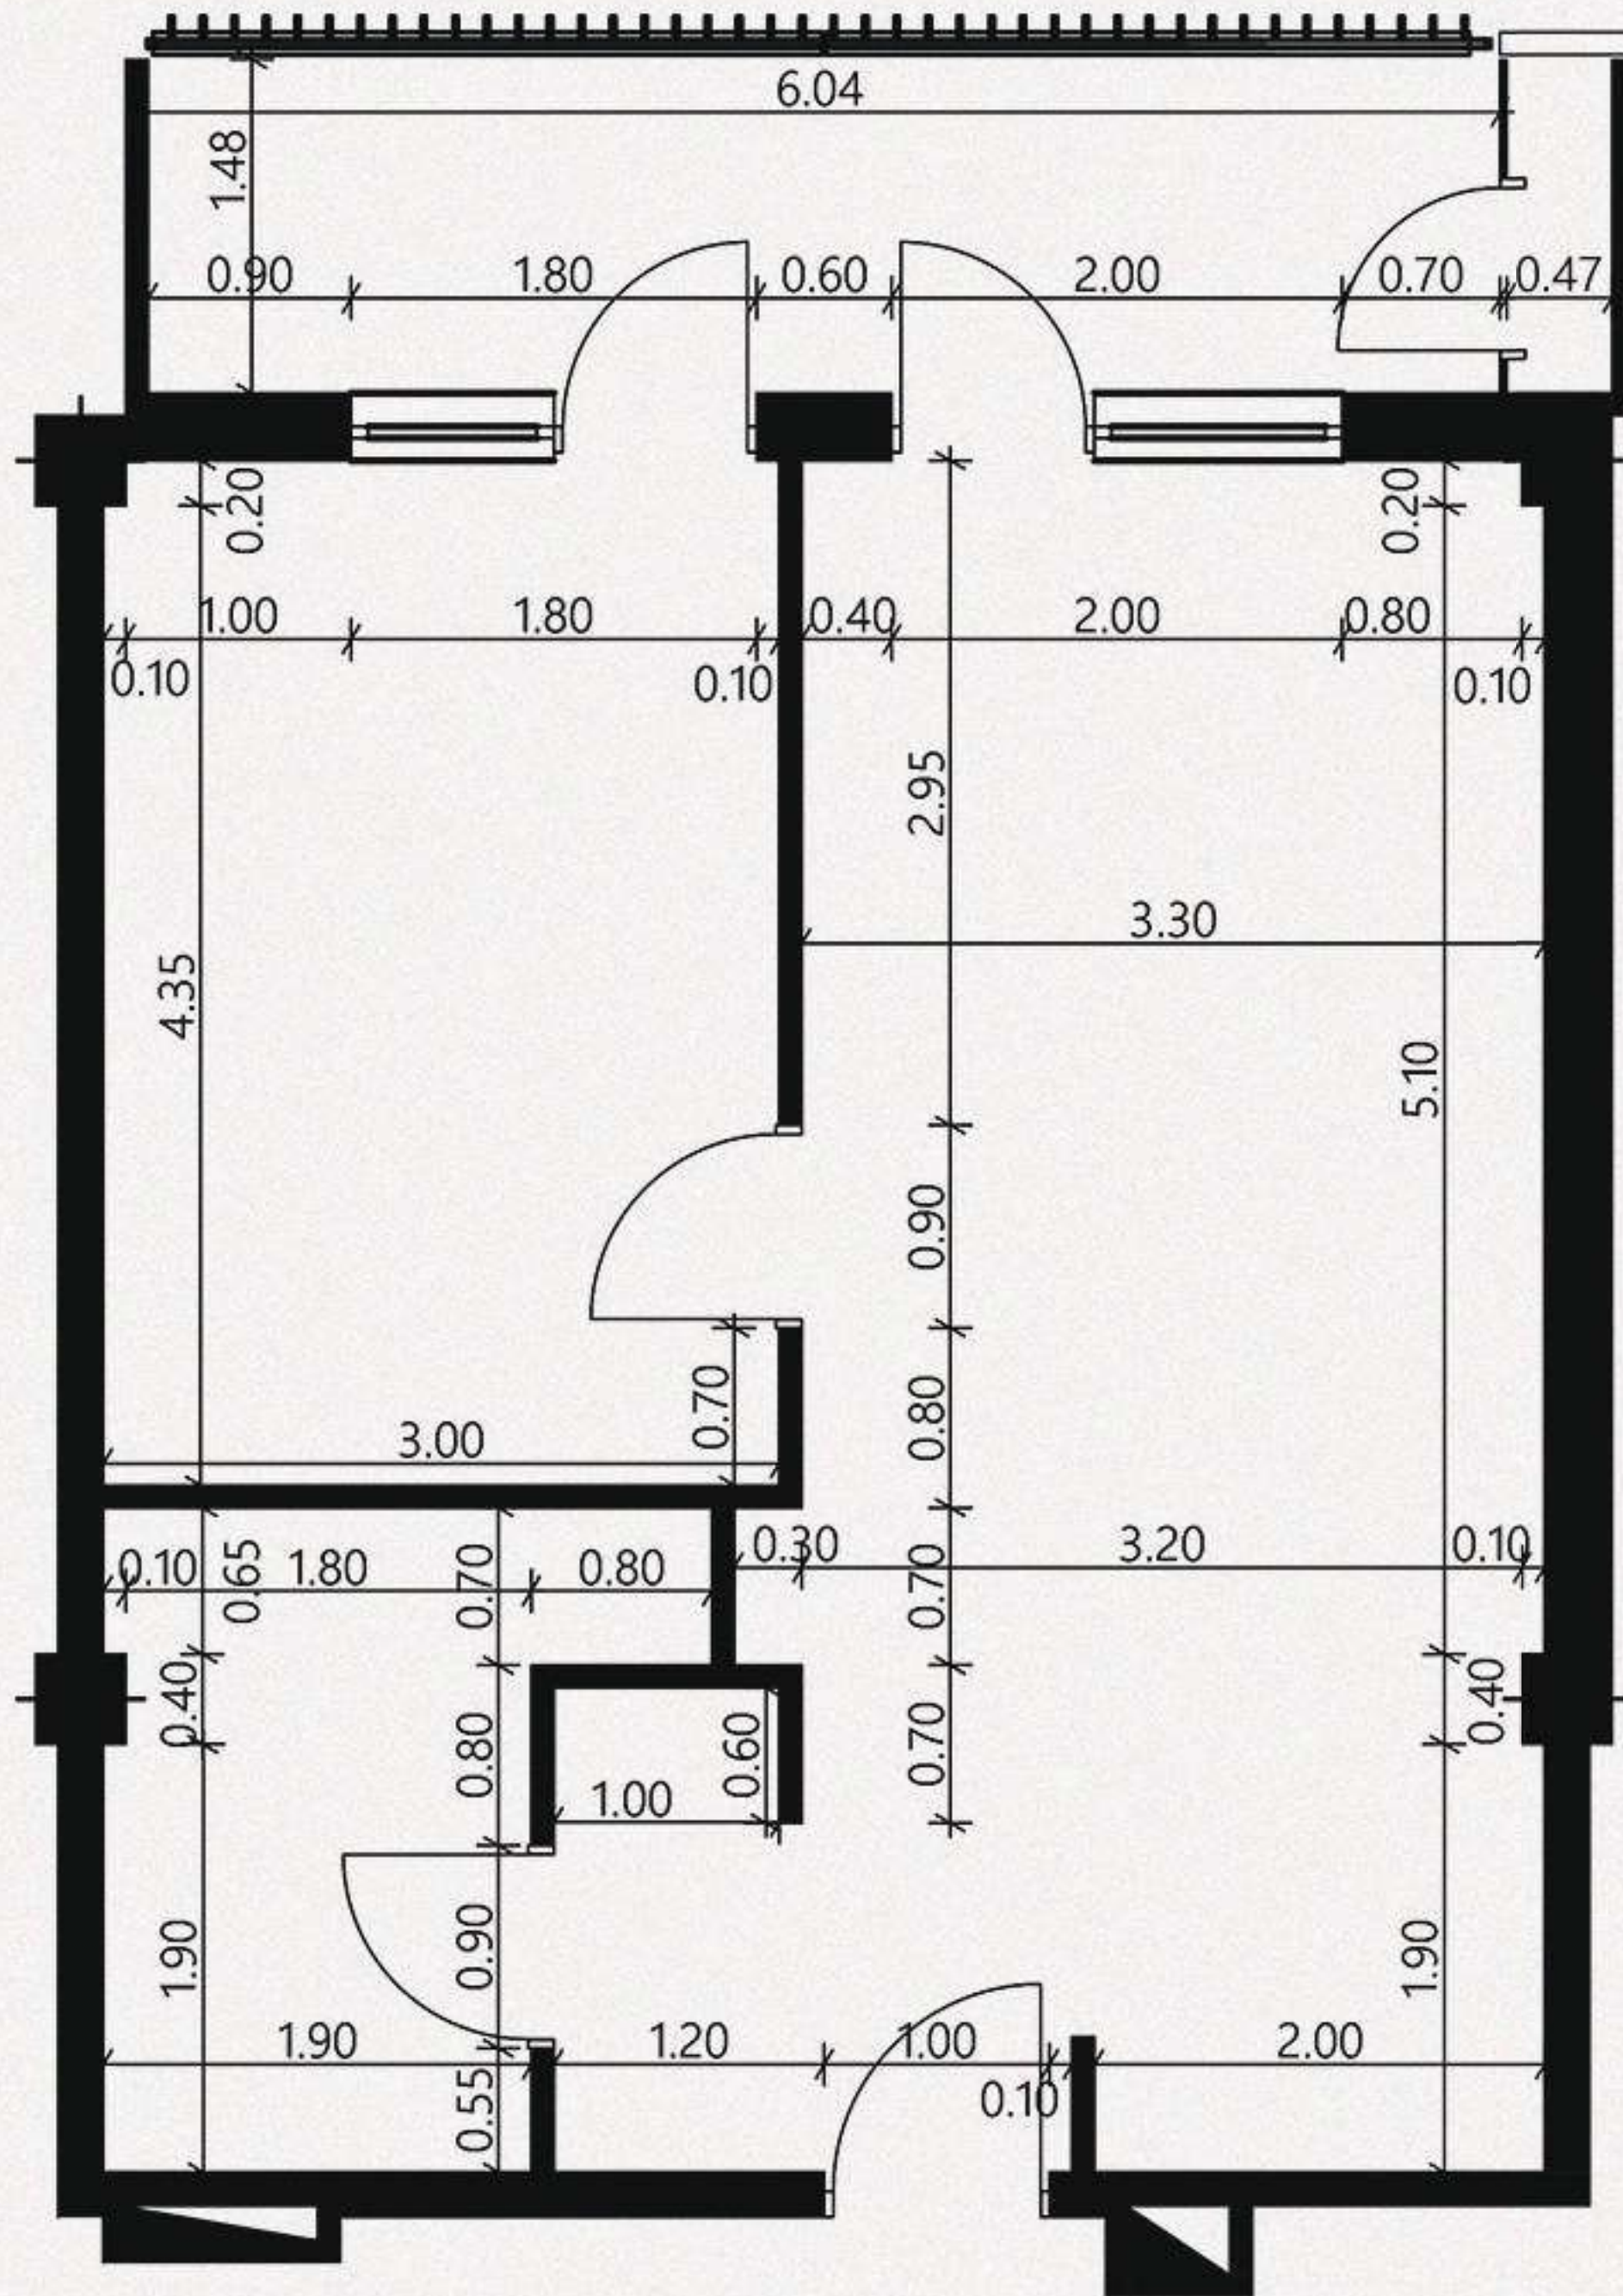


02.

მისაღები ოთახი - 24.7 მ²
 საძინებელი - 13.6 მ²
 სვლი ნაწილი - 6.1 მ²
 ჰოლი - 4.5 მ²

აივანი 1 - 10.32 მ²

საცხოვრებელი ფართი - 48.90 მ²
 საერთო ფართი - 59.22 მ²

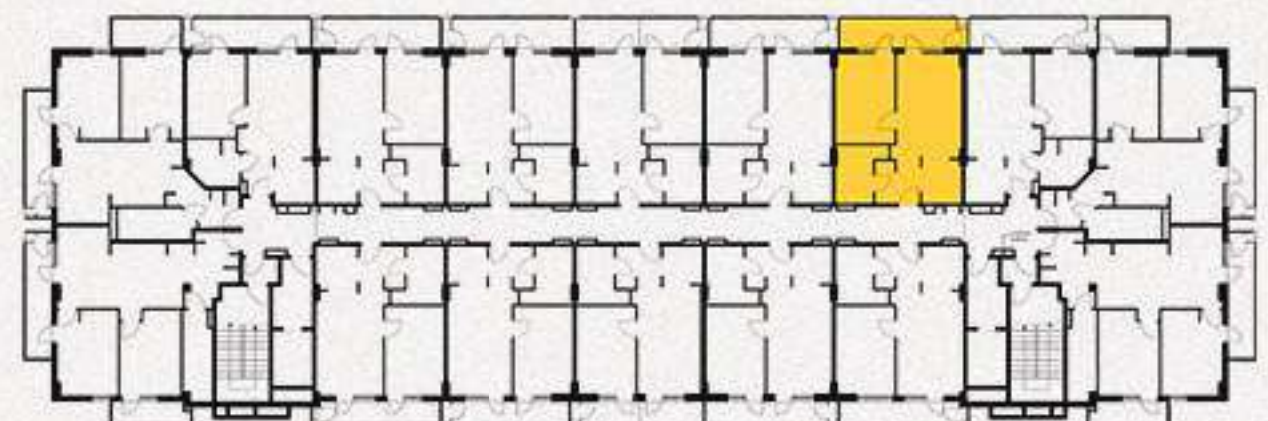

59.22 მ² რეზიდენცია



03.

მისაღები ოთახი - 24.7 მ²
 საძინებელი - 13.6 მ²
 სველი წერტილი - 6.1 მ²
 ჰოლი - 4.5 მ²

აივანი 1 - 10.32 მ²

საცხოვრებელი ფართი - 48.90 მ²
 საერთო ფართი - 59.22 მ²

