


60.6 მ² ავჯის მუხი

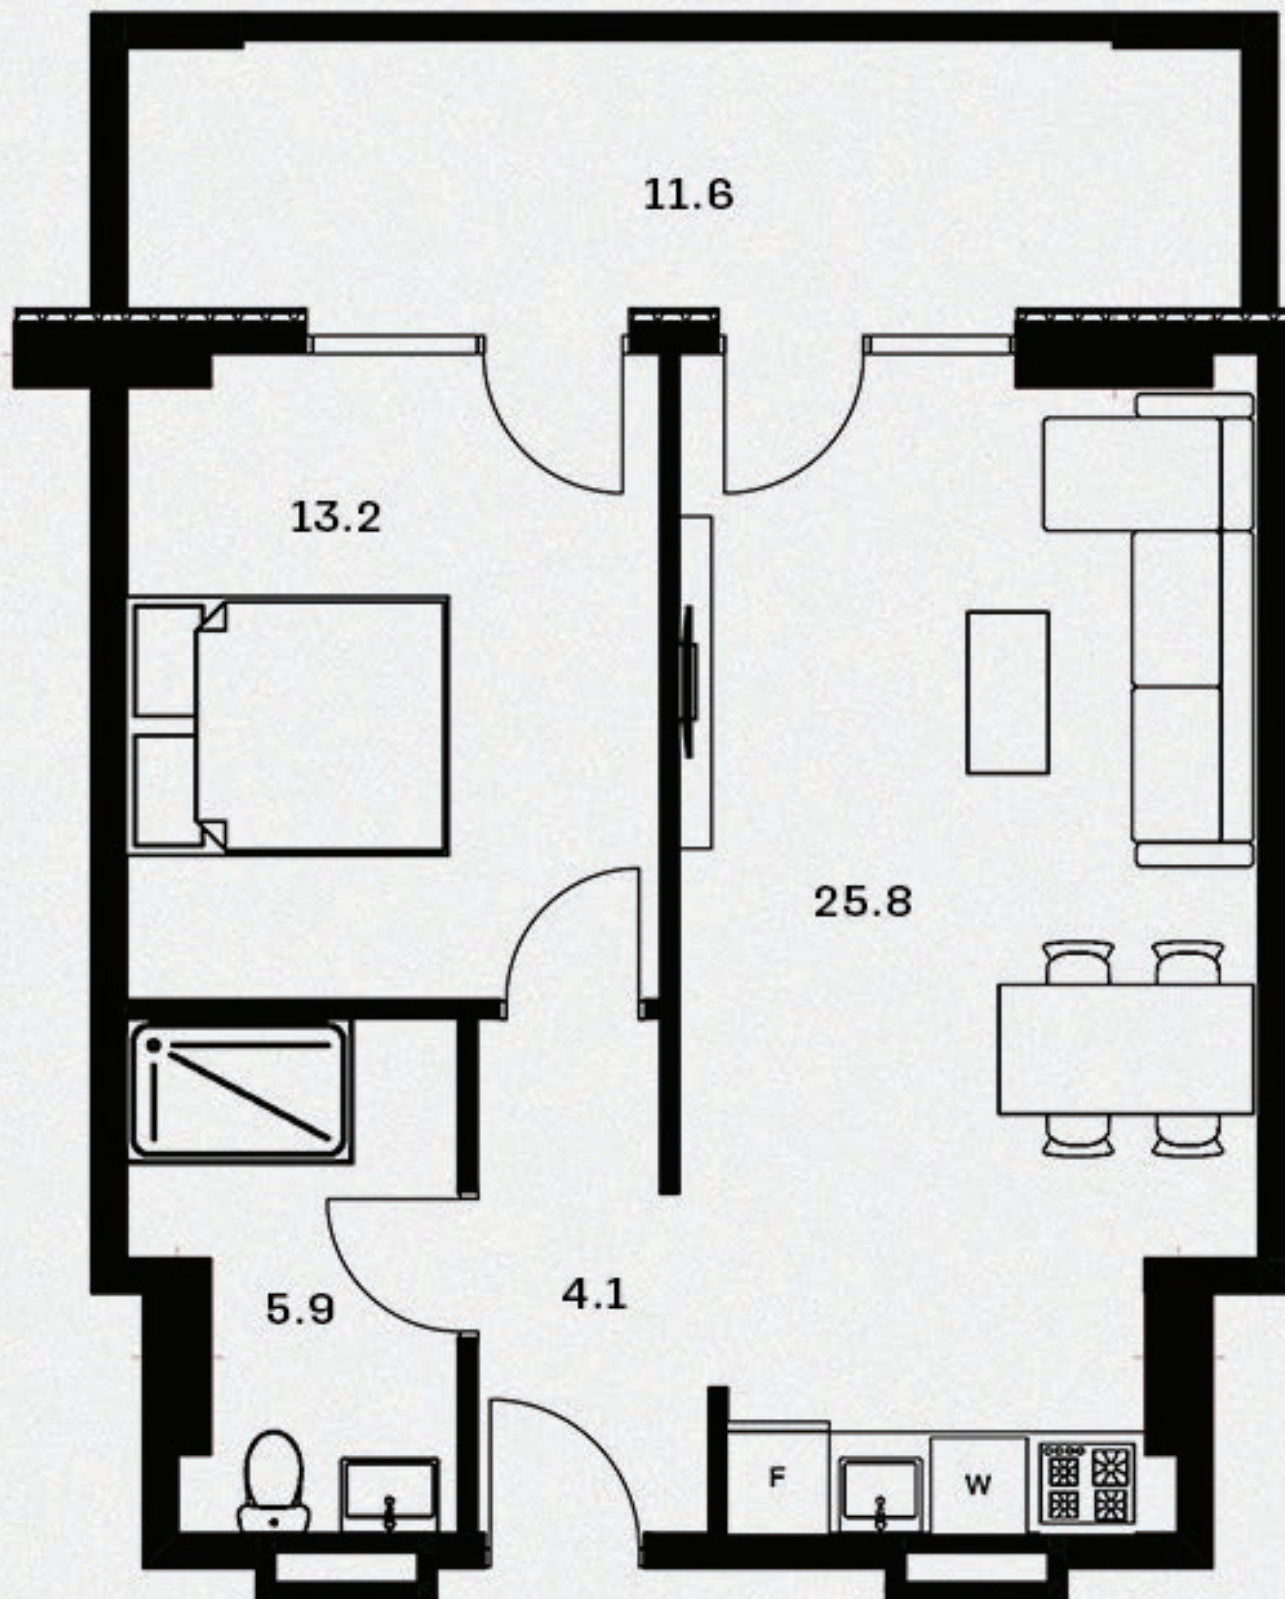


01.


მისაღები ოთახი - 25.8 მ²
 საძინებელი - 13.2 მ²
 სველი წერტილი - 5.9 მ²
 ჰოლი - 4.1 მ²

ავანი 1 - 11.6 მ²

საცხოვრებელი ფართი - 49.0 მ²
 საერთო ფართი - 60.6 მ²

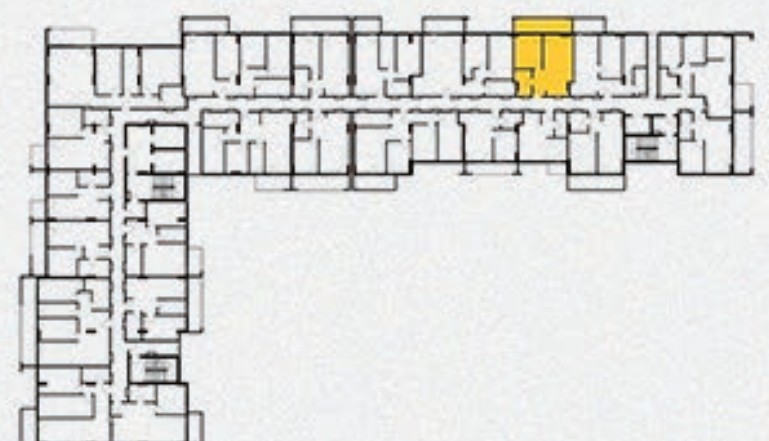

60.6 მ² ბინის გეგმა

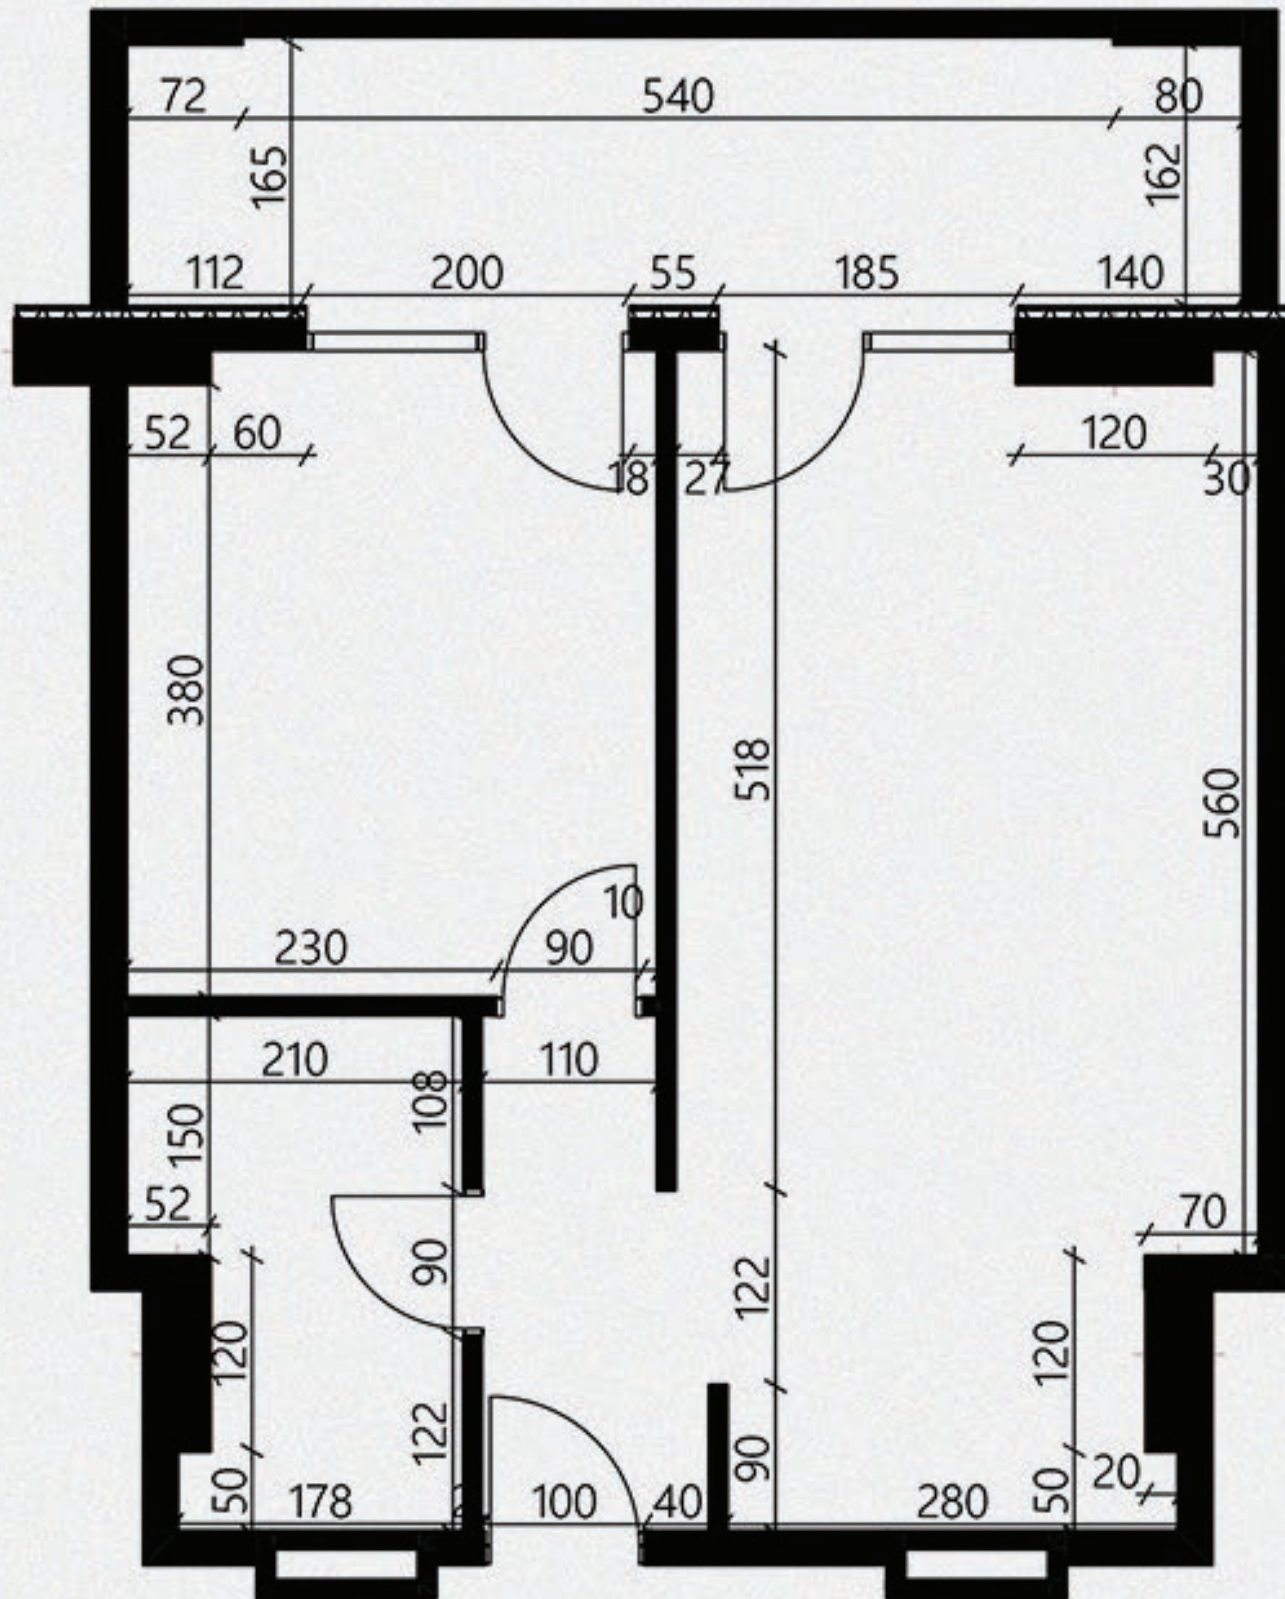


02.

მისაღები ოთახი - 25.8 მ²
 საძინებელი - 13.2 მ²
 სვალე წერტილი - 5.9 მ²
 ჰოლი - 4.1 მ²

აივანი 1 - 11.6 მ²

საცხოვრებელი ფართი - 49.0 მ²
 საერთო ფართი - 60.6 მ²

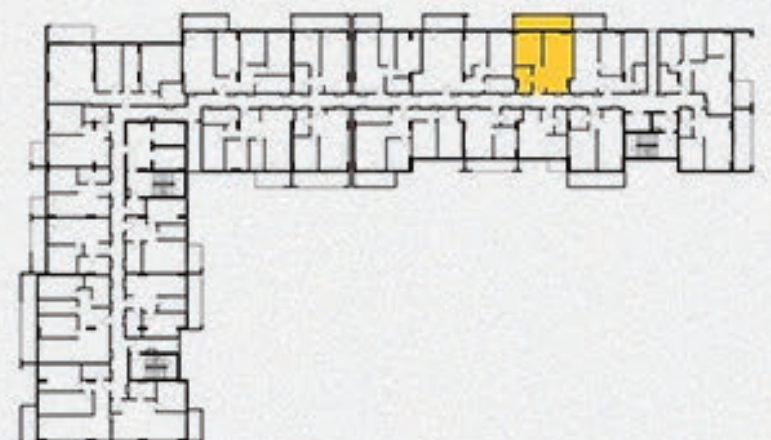

60.6 მ² ჩანდარი



03.

მისაღები ოთახი - 25.8 მ²
 საძინებელი - 13.2 მ²
 სვლი ნაბიჯი - 5.9 მ²
 ჰოლი - 4.1 მ²

აივანი 1 - 11.6 მ²

საცხოვრებელი ფართი - 49.0 მ²
 საერთო ფართი - 60.6 მ²

