


107.1 მ² აპარტის გეგმა

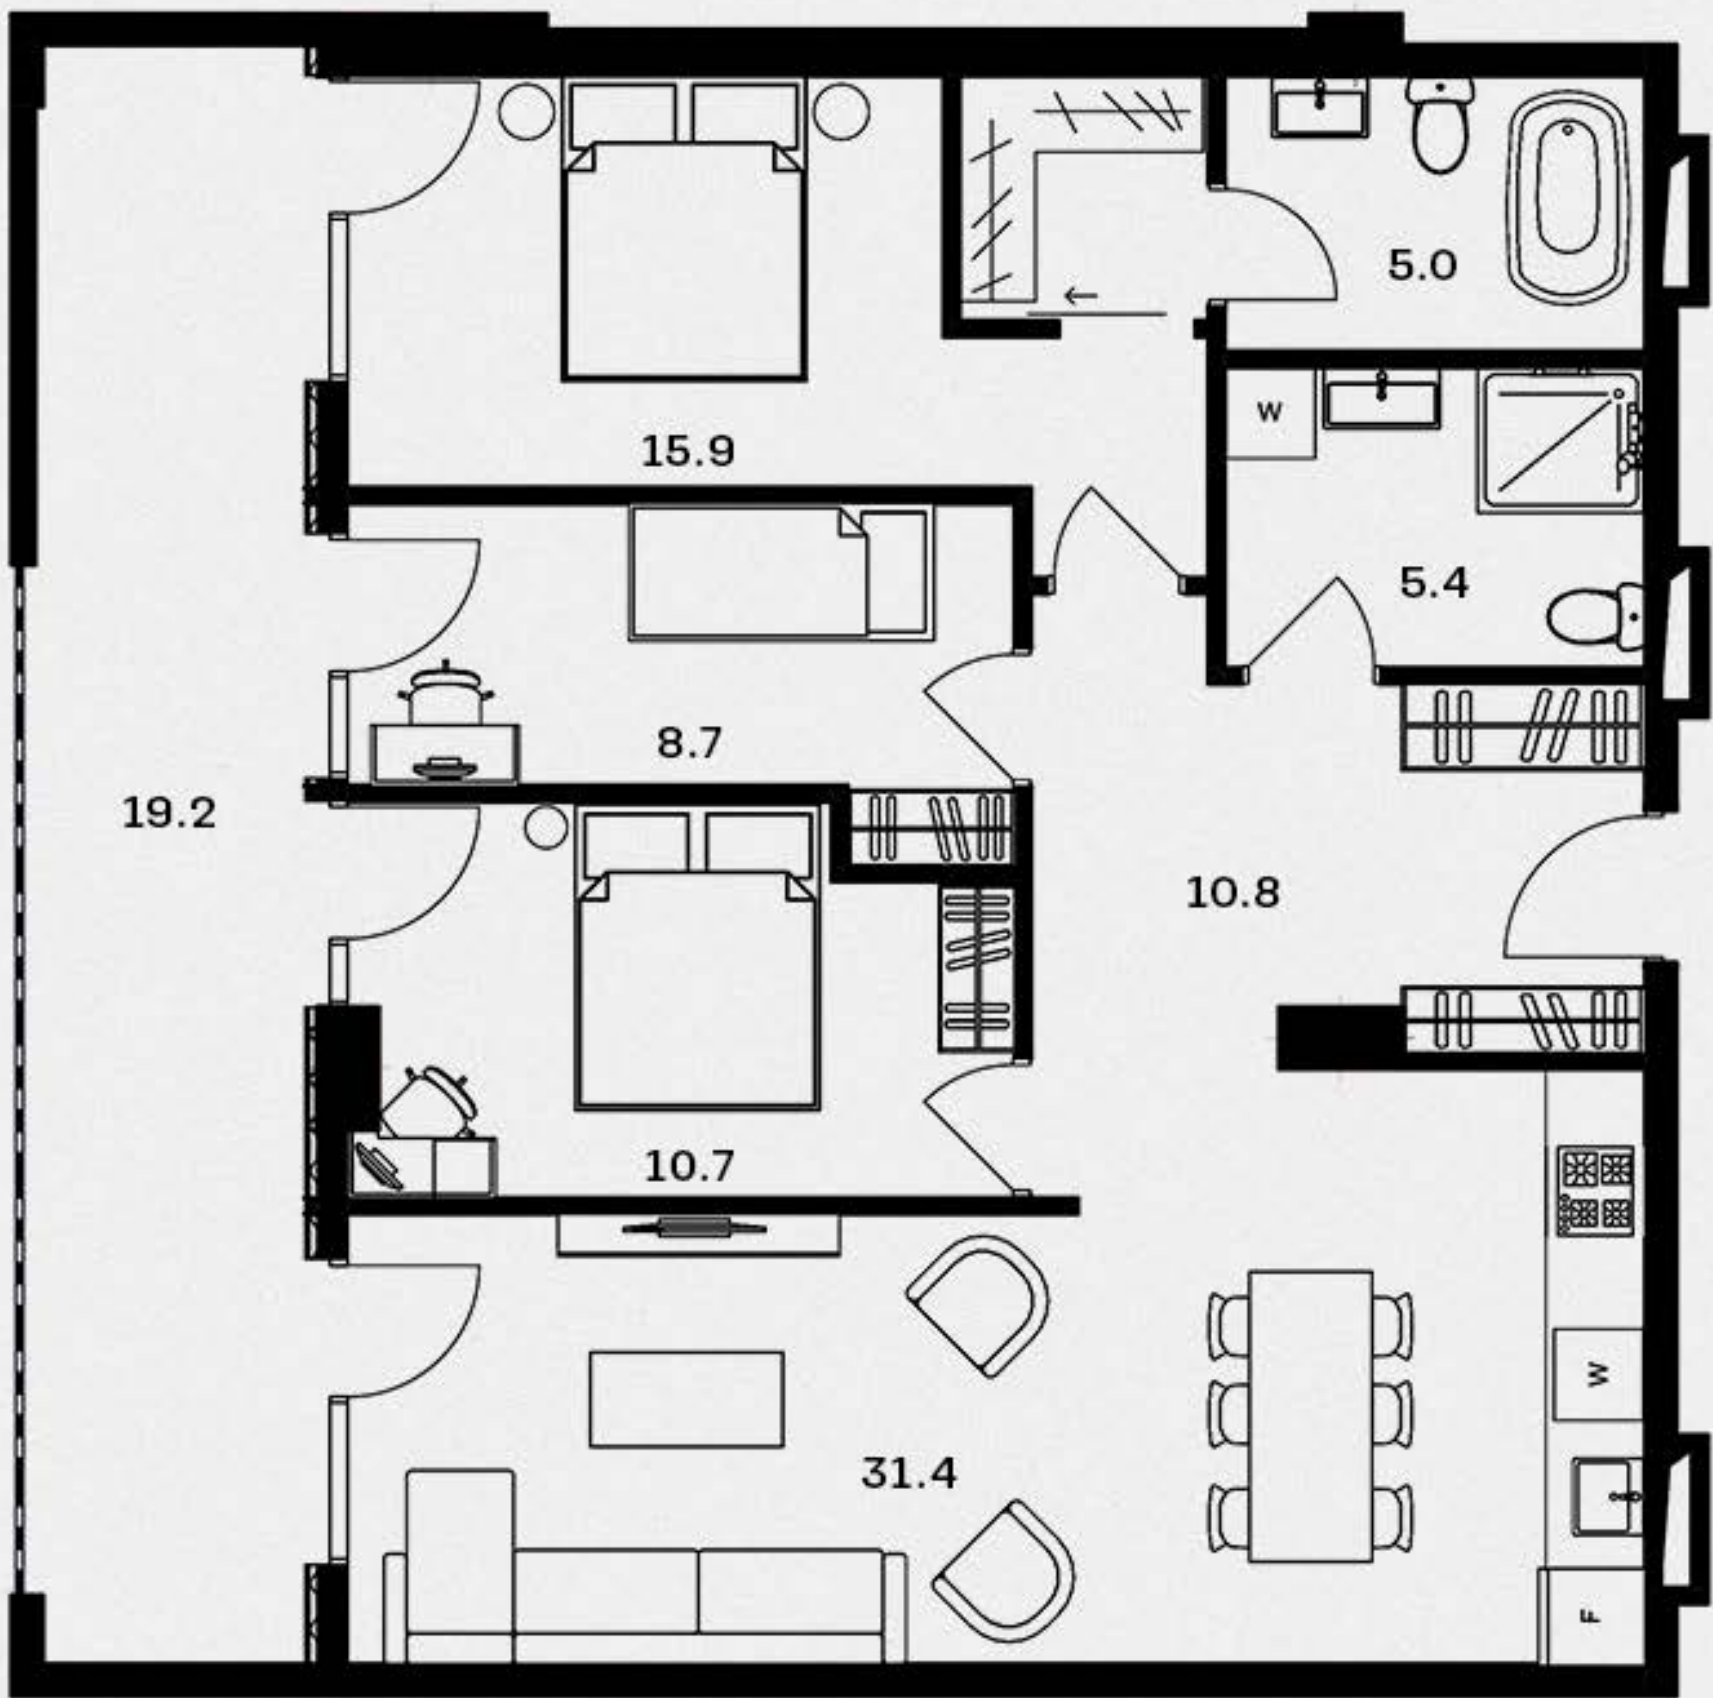


01.


მისაღები ოთახი - 31.4 მ²
 საძინებელი 1 - 10.7 მ²
 საძინებელი 2 - 8.7 მ²
 საძინებელი 3 - 15.9 მ²
 სვალის წარბილი 1 - 5.0 მ²
 სვალის წარბილი 2 - 5.4 მ²
 კოლი - 10.8 მ²

აივანი 1 - 19.2 მ²

სამსახურებელი ფართი - 87.9 მ²
 საერთო ფართი - 107.1 მ²

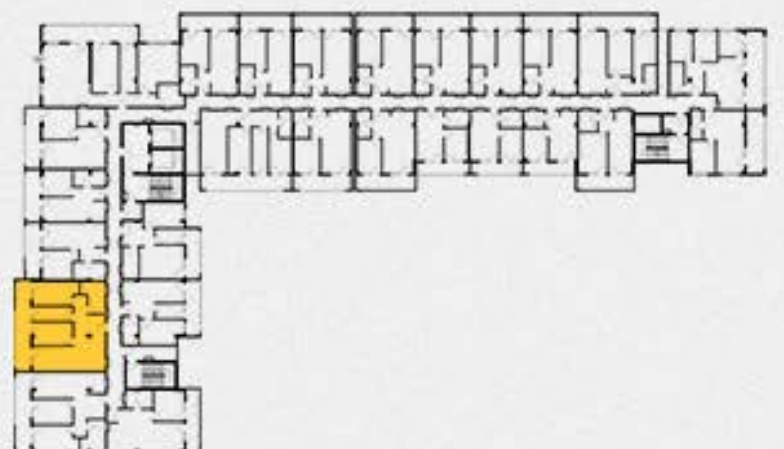

107.1 მ² ბინის გეგმა

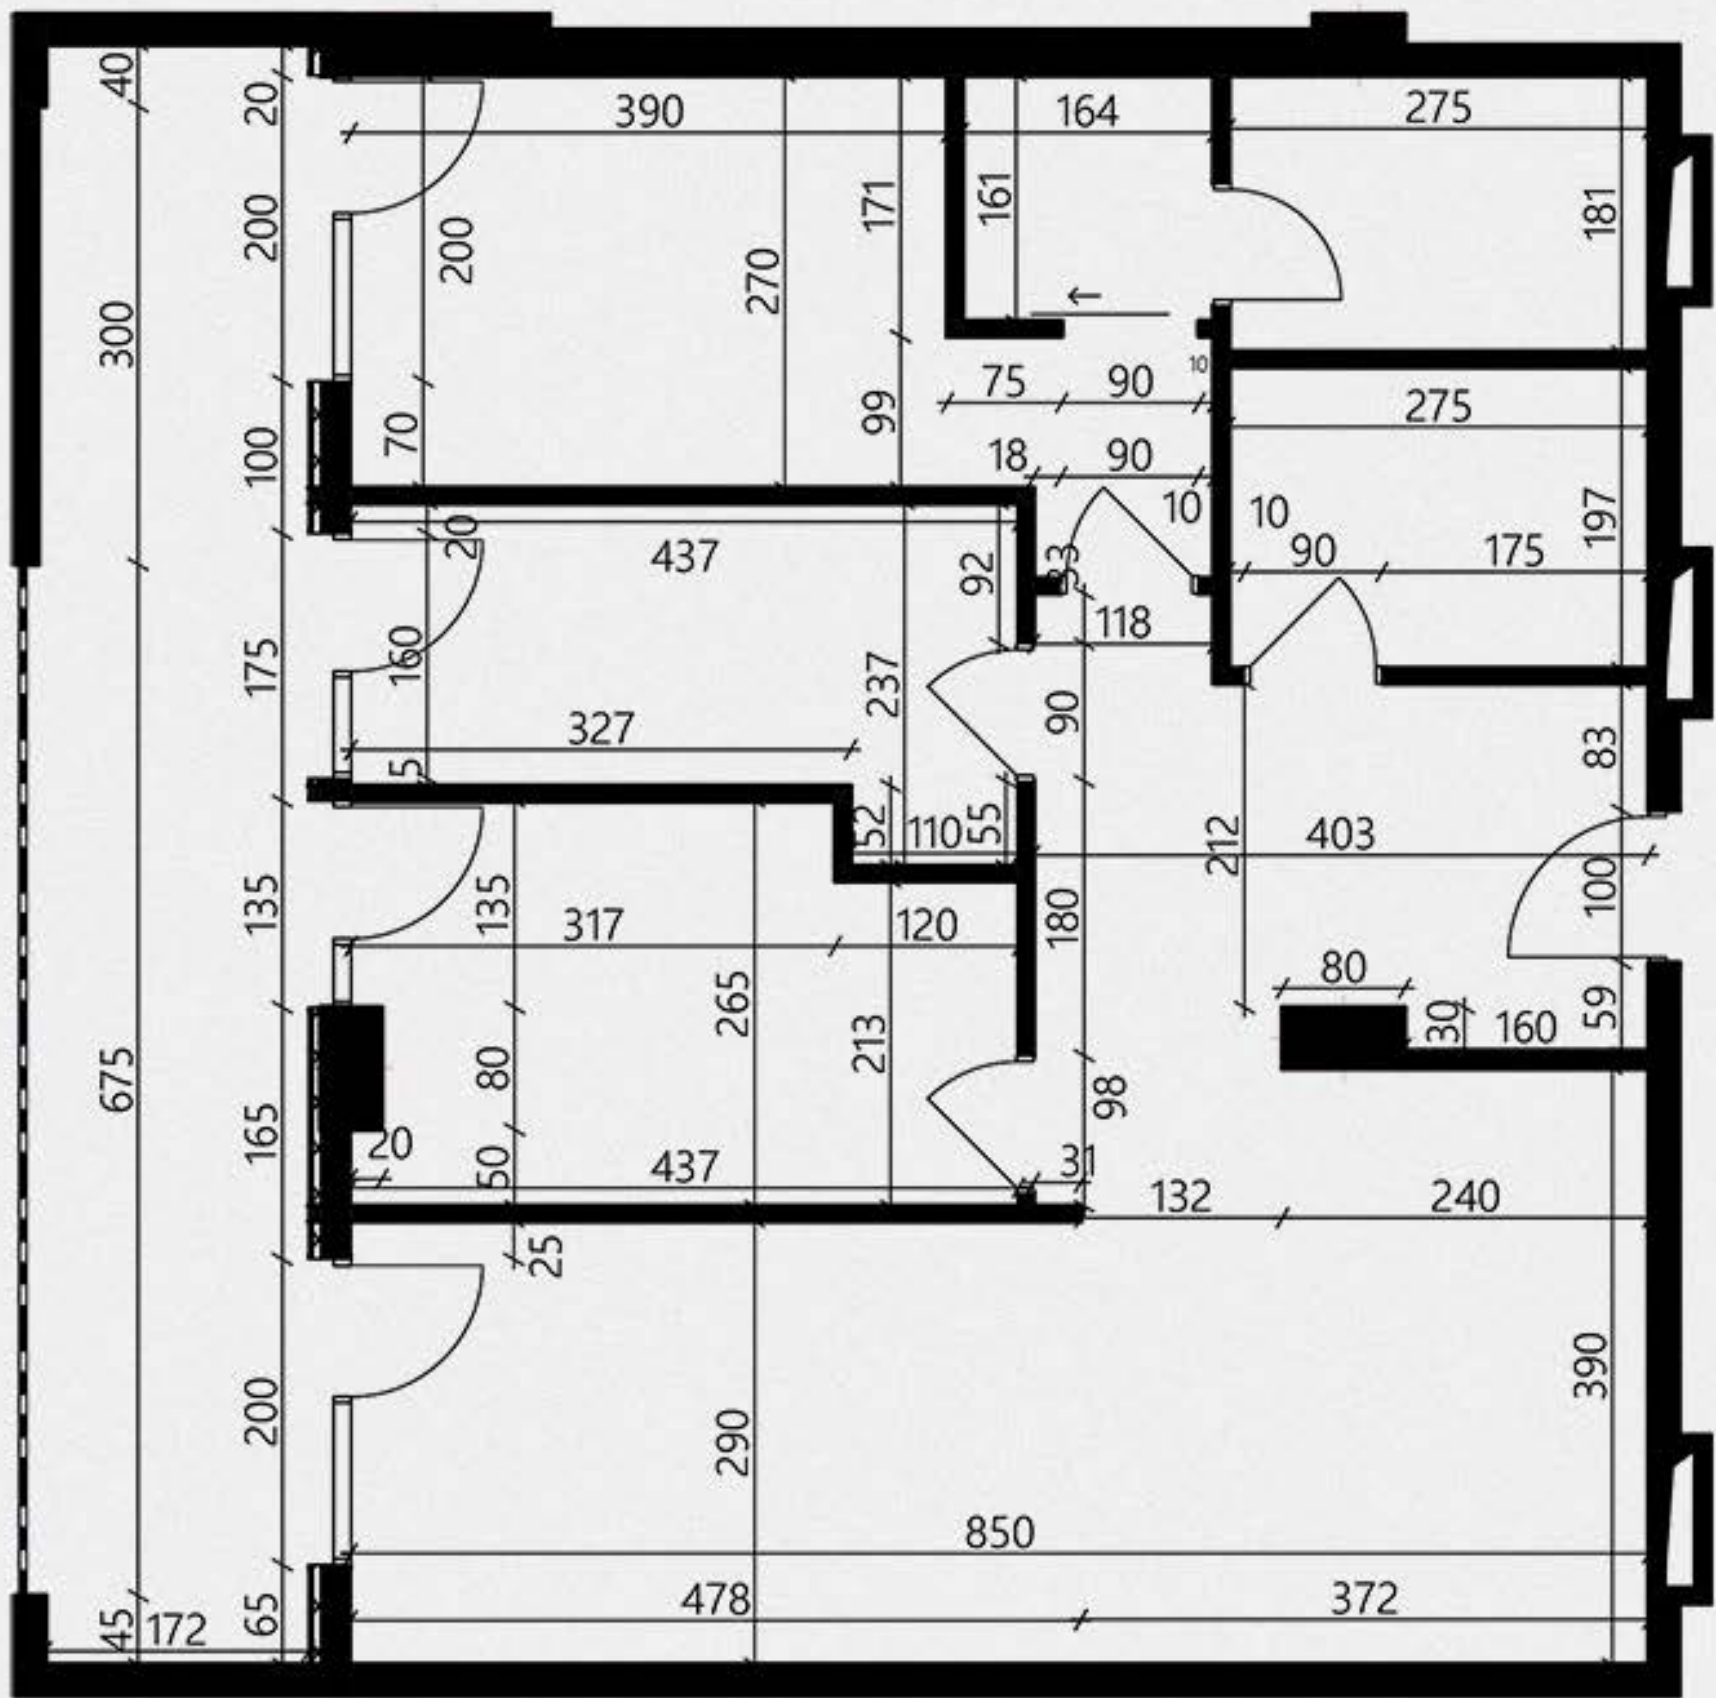


02.

მისაღები ოთახი - 31.4 მ²
 საძინებელი 1 - 10.7 მ²
 საძინებელი 2 - 8.7 მ²
 საძინებელი 3 - 15.9 მ²
 სვალის წარბილი 1 - 5.0 მ²
 სვალის წარბილი 2 - 5.4 მ²
 კოლი - 10.8 მ²

აივანი 1 - 19.2 მ²

სამსახურებელი ფართი - 87.9 მ²
 საერთო ფართი - 107.1 მ²

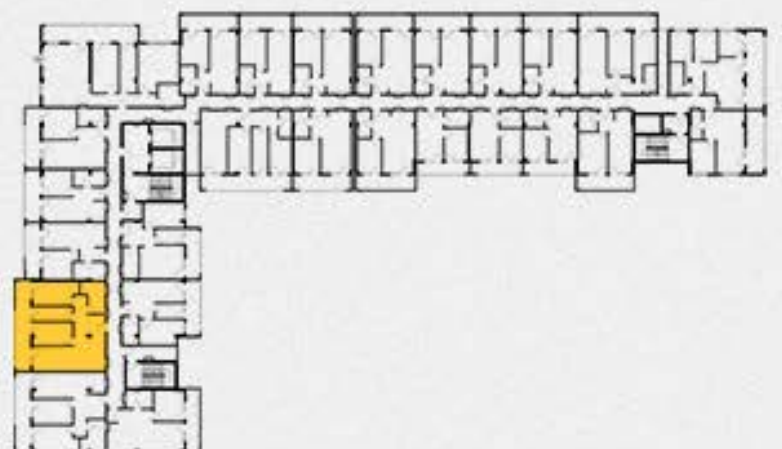

107.1 მ² რეგდარი



03.

მისაღები ოთახი - 31.4 მ²
 საძინებელი 1 - 10.7 მ²
 საძინებელი 2 - 8.7 მ²
 საძინებელი 3 - 15.9 მ²
 სვალი წერტილი 1 - 5.0 მ²
 სვალი წერტილი 2 - 5.4 მ²
 ჰოლი - 10.8 მ²

აივანი 1 - 19.2 მ²

სამსოვრებალი ფართი - 87.9 მ²
 საერთო ფართი - 107.1 მ²

