


59.7 მ² აპარტის გეგმა

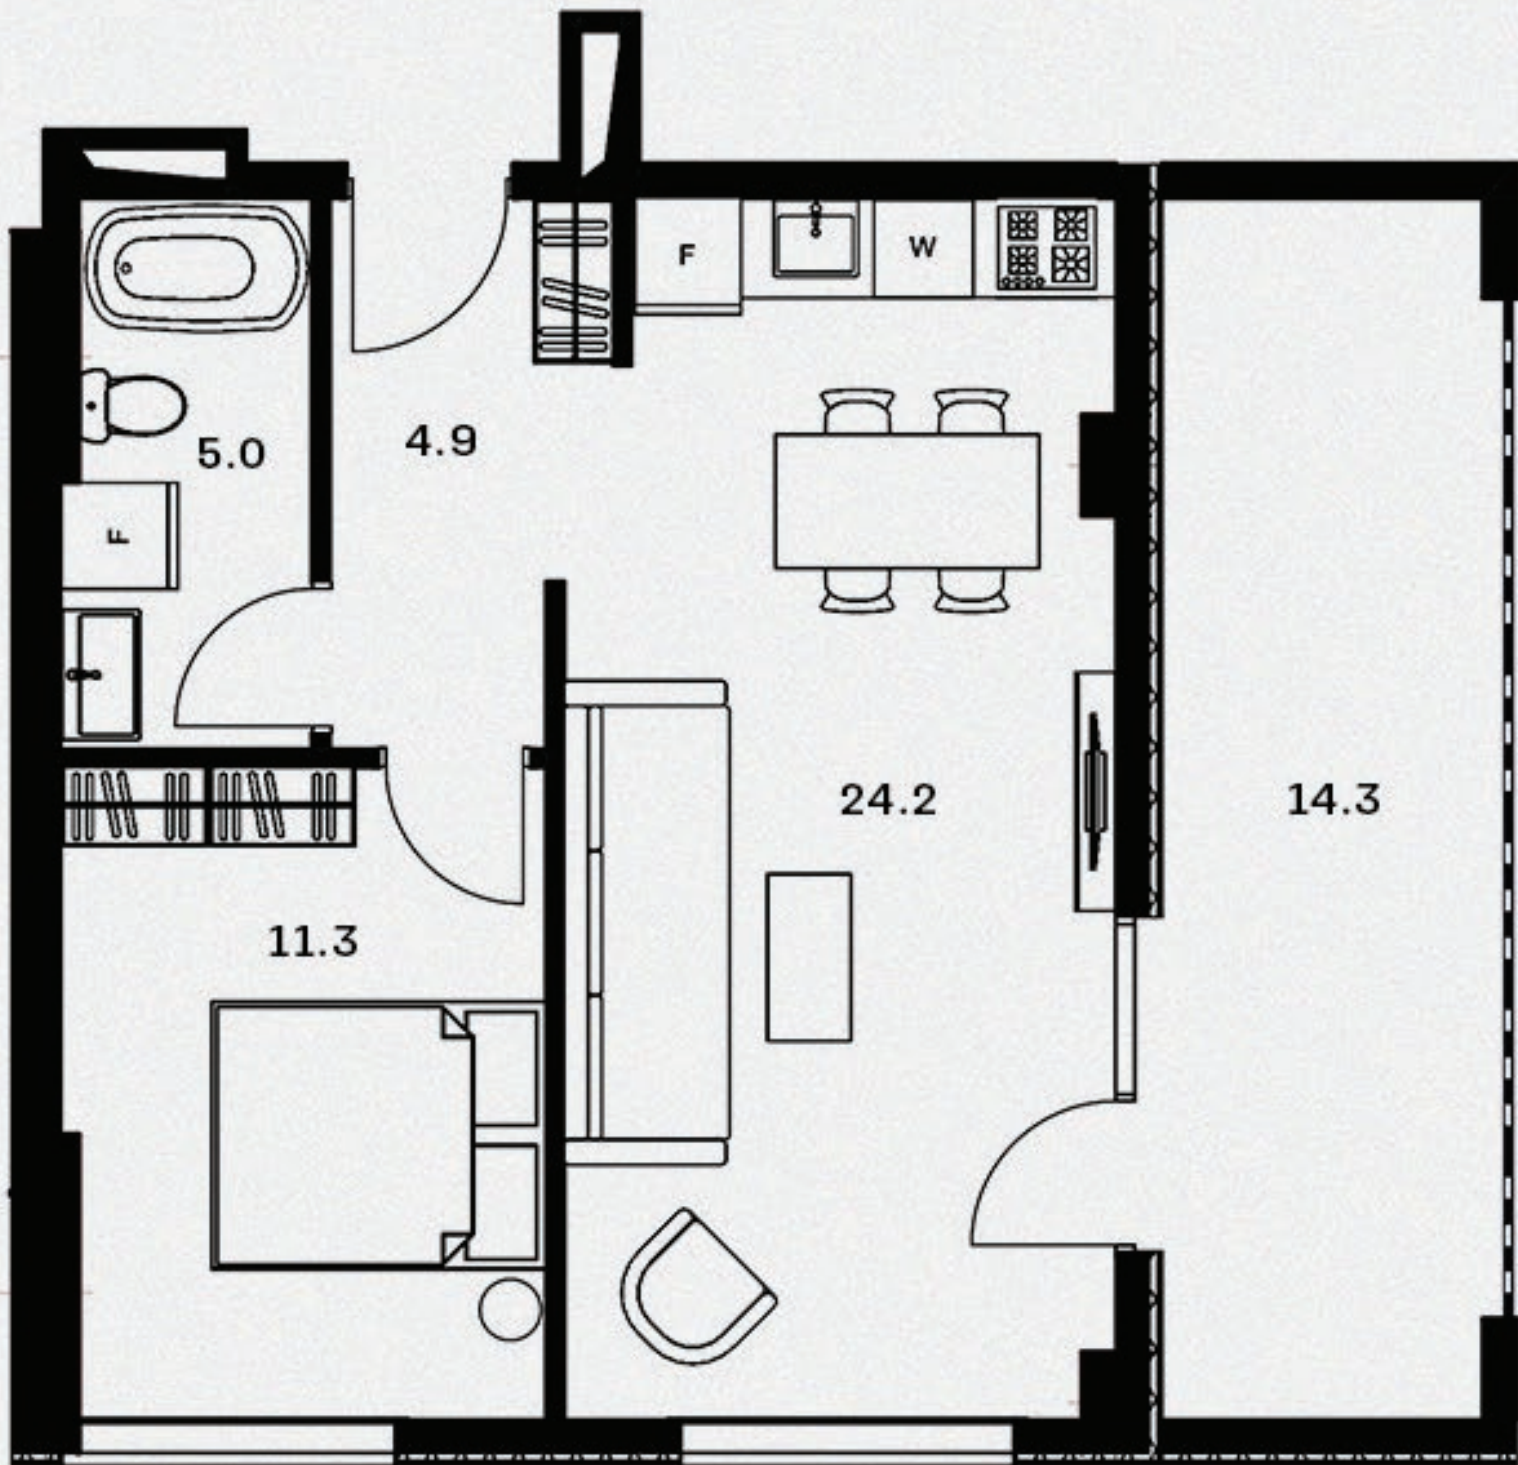


01.


მისაღები ოთახი - 24.2 მ²  
 საძინებელი - 11.3 მ²  
 სველი წერტილი - 5.0 მ²  
 კოლი - 4.9 მ²

აივანი 1 - 14.3 მ²

სამსოვრებელი ფართი - 45.4 მ²  
 საერთო ფართი - 59.7 მ²

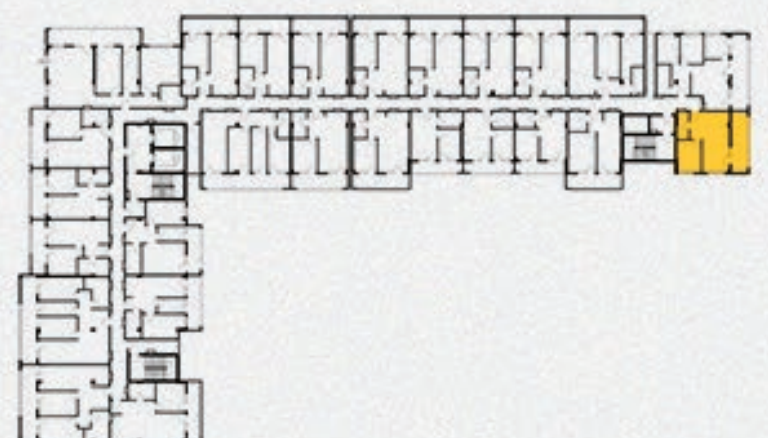


59.7 მ<sup>2</sup> ბინის გეგმა

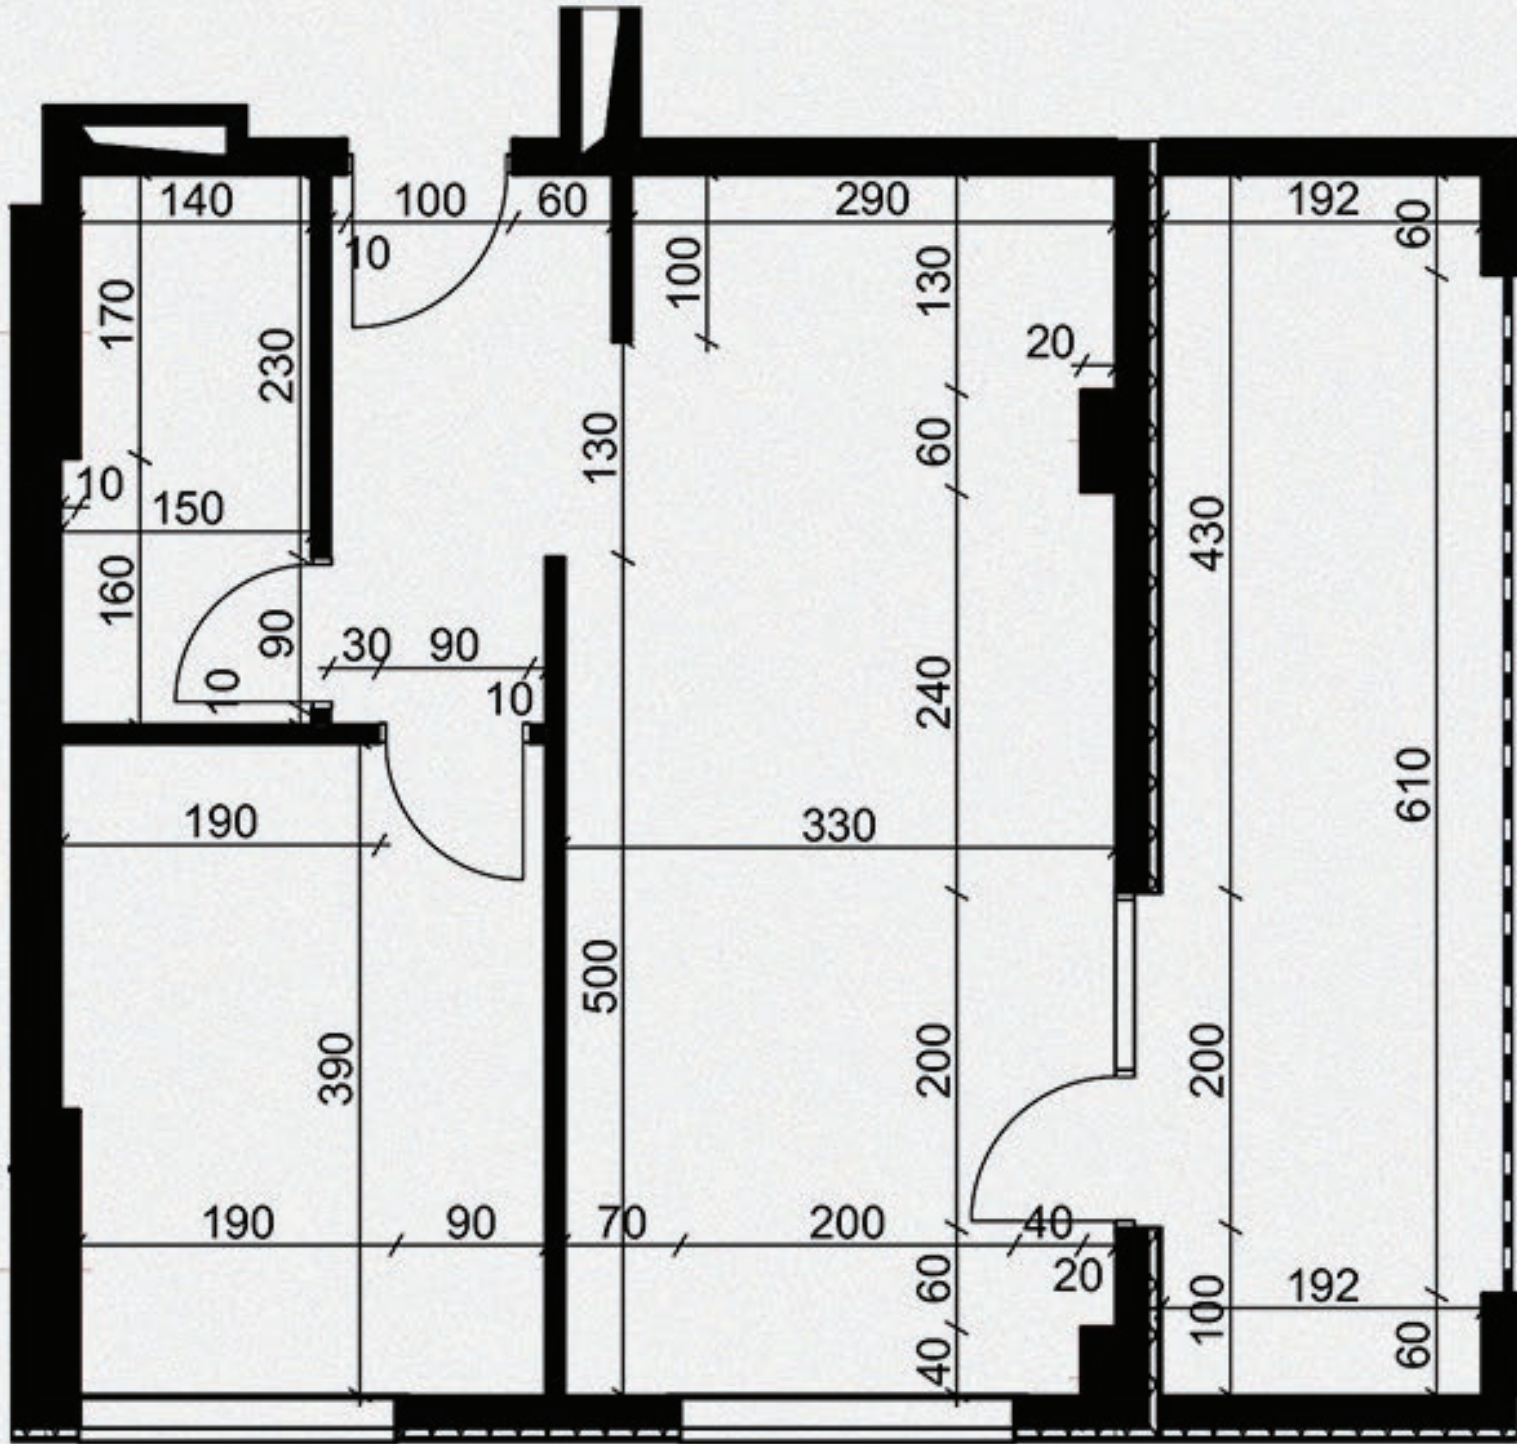

მისაღები ოთახი - 24.2 მ<sup>2</sup>  
 საძინებელი - 11.3 მ<sup>2</sup>  
 სვალის წარბილი - 5.0 მ<sup>2</sup>  
 კოლი - 4.9 მ<sup>2</sup>

აივანი 1 - 14.3 მ<sup>2</sup>

საცხოვრებელი ფართი - 45.4 მ<sup>2</sup>  
 საერთო ფართი - 59.7 მ<sup>2</sup>

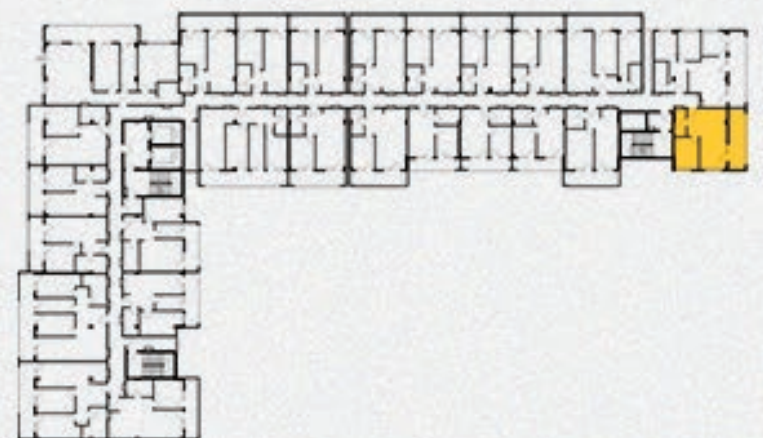

59.7 მ² რეგლარი



03.

მისაღები ოთახი - 24.2 მ²  
სამიწახალი - 11.3 მ²  
სვალი წარბილი - 5.0 მ²  
ჰოლი - 4.9 მ²

აივანი 1 - 14.3 მ²

სამსოვრებელი ფართი - 45.4 მ²  
საერთო ფართი - 59.7 მ²

