


135.8 მ² ავანის მანძი

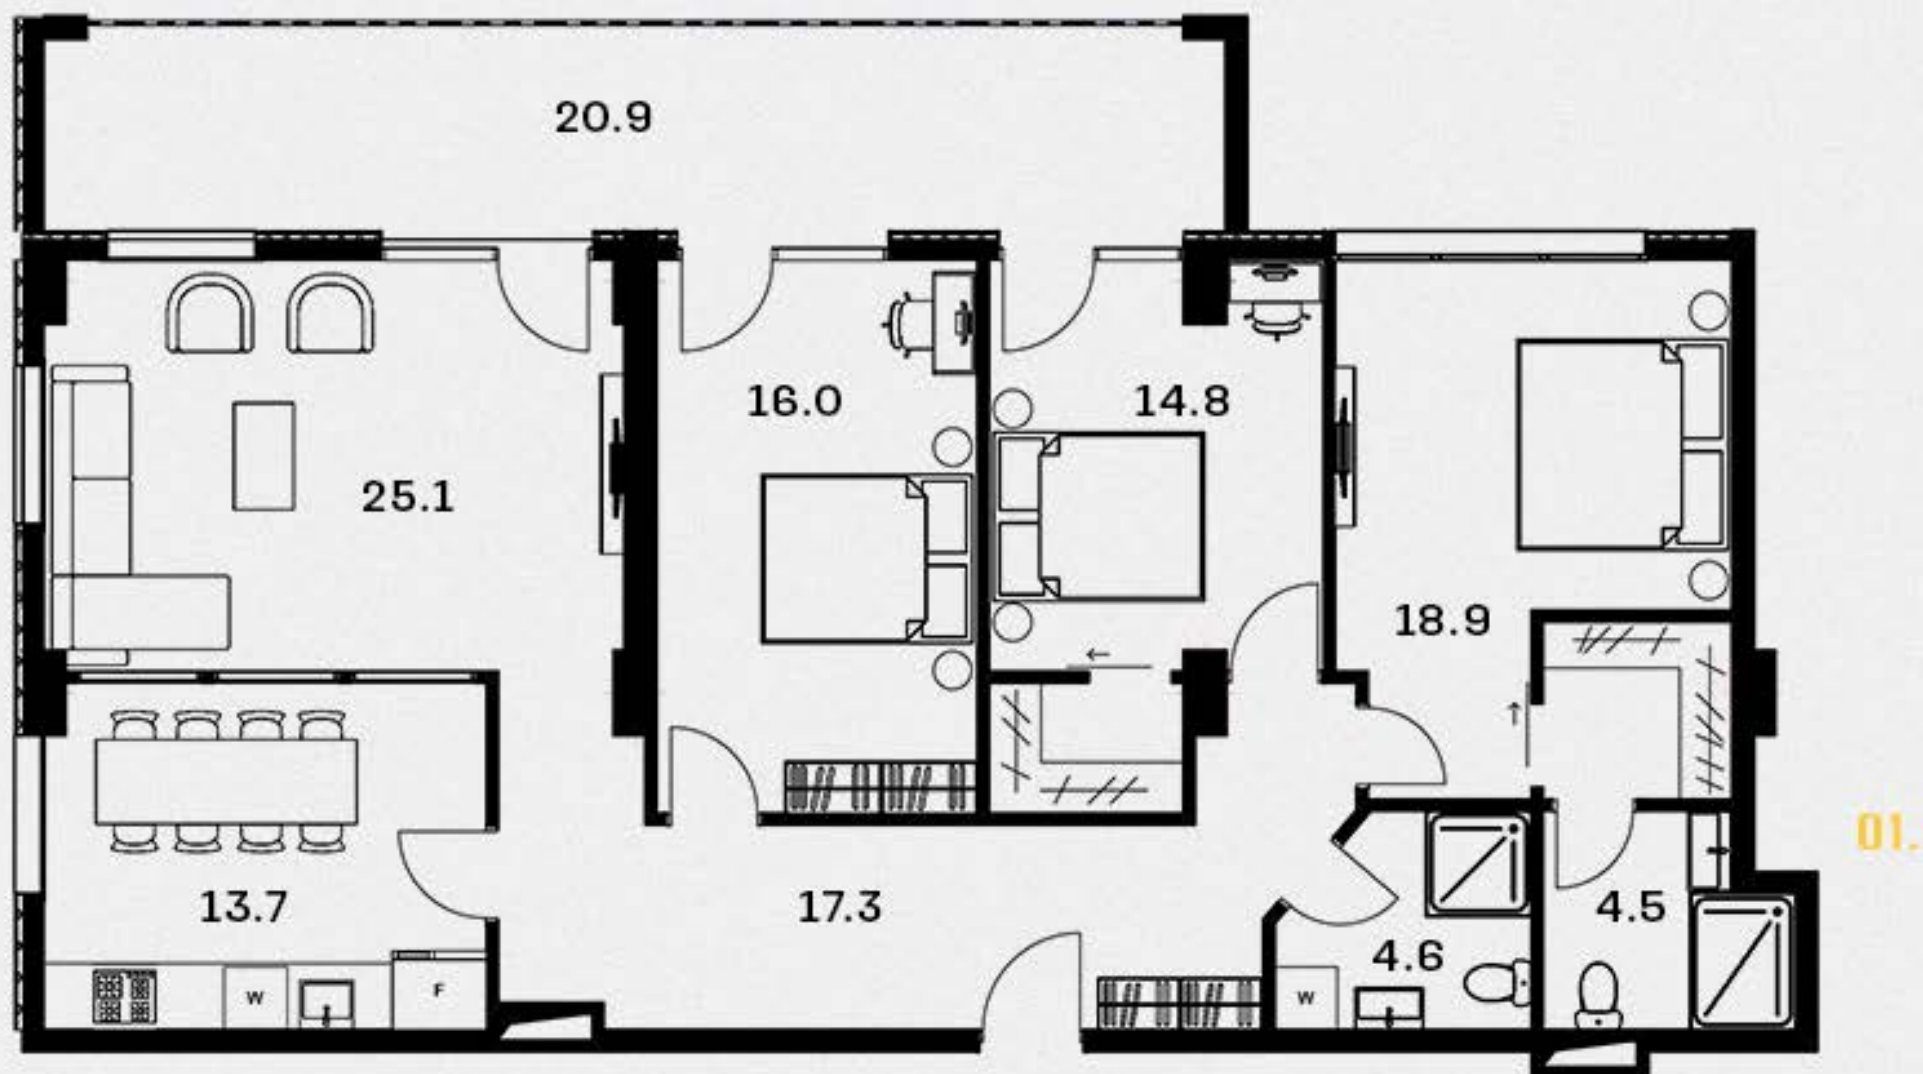


მისაღები ოთახი - 25.1 მ²
 სამზარეულო - 13.7 მ²
 საძინებელი 1 - 16.0 მ²
 საძინებელი 2 - 14.8 მ²
 საძინებელი 3 - 18.9 მ²
 სველი წერტილი - 4.6 მ²
 სველი წერტილი 2 - 4.5 მ²
 კოლი - 17.3 მ²

ავანი 1 - 20.9 მ²

საცხოვრებელი ფართი - 114.9 მ²
 საერთო ფართი - 135.8 მ²




135.8 მ² ბინის გეგმა

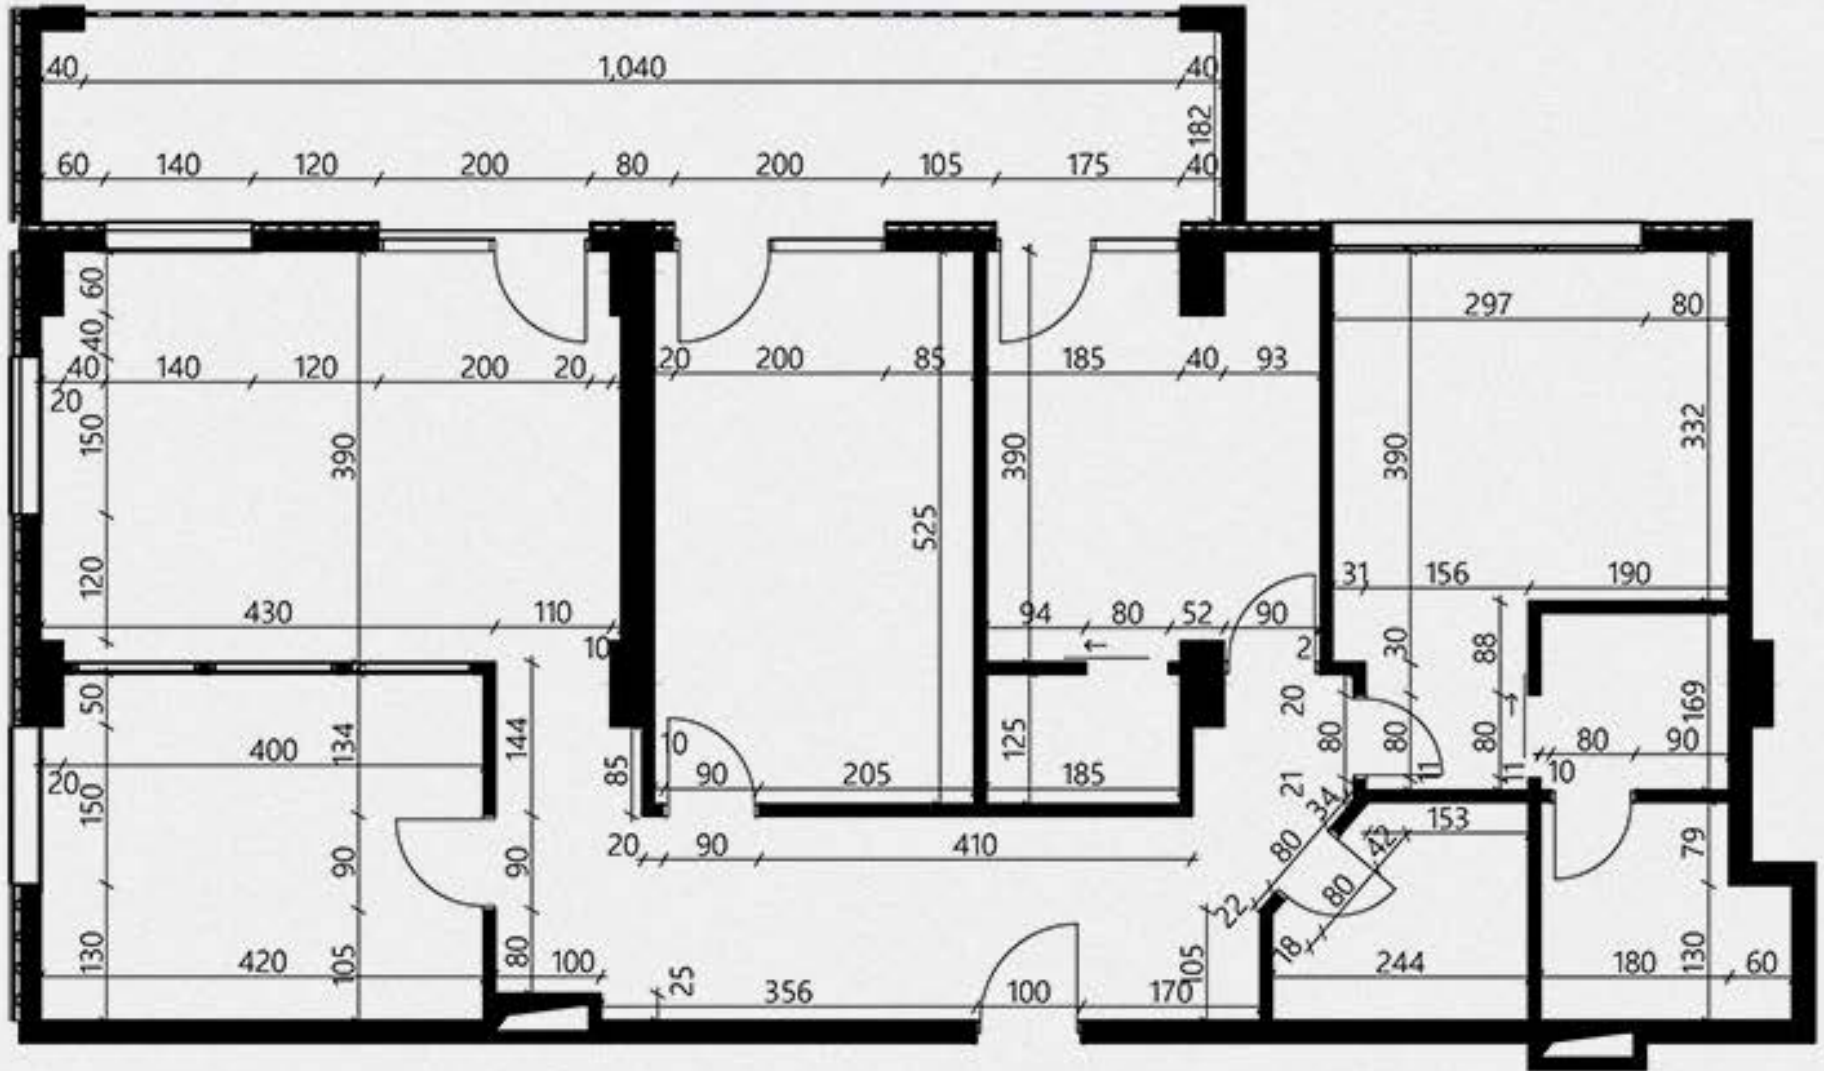

მისაღები ოთახი - 25.1 მ²
 სამზარეულო - 13.7 მ²
 საძინებელი 1 - 16.0 მ²
 საძინებელი 2 - 14.8 მ²
 საძინებელი 3 - 18.9 მ²
 სვალი წარბილი - 4.6 მ²
 სვალი წარბილი 2 - 4.5 მ²
 ჰოლი - 17.3 მ²

აივანი 1 - 20.9 მ²

საცხოვრებელი ფართი - 114.9 მ²
 საერთო ფართი - 135.8 მ²

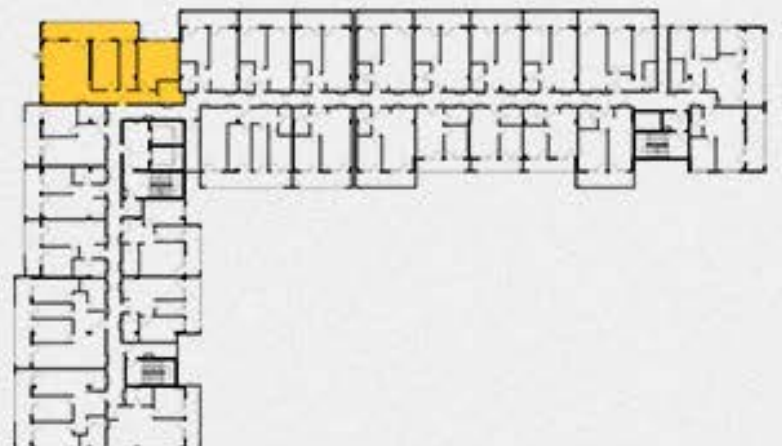

135.8 მ² რეგლარი



03.

მისაღები ოთახი - 25.1 მ²
 სამზარეულო - 13.7 მ²
 საძინებელი 1 - 16.0 მ²
 საძინებელი 2 - 14.8 მ²
 საძინებელი 3 - 18.9 მ²
 სვლი წარბილი - 4.6 მ²
 სვლი წარბილი 2 - 4.5 მ²
 ჰოლი - 17.3 მ²

აივანი 1 - 20.9 მ²

საცხოვრებელი ფართი - 114.9 მ²
 საერთო ფართი - 135.8 მ²

