


59.3 მ² აპანის გეგმა

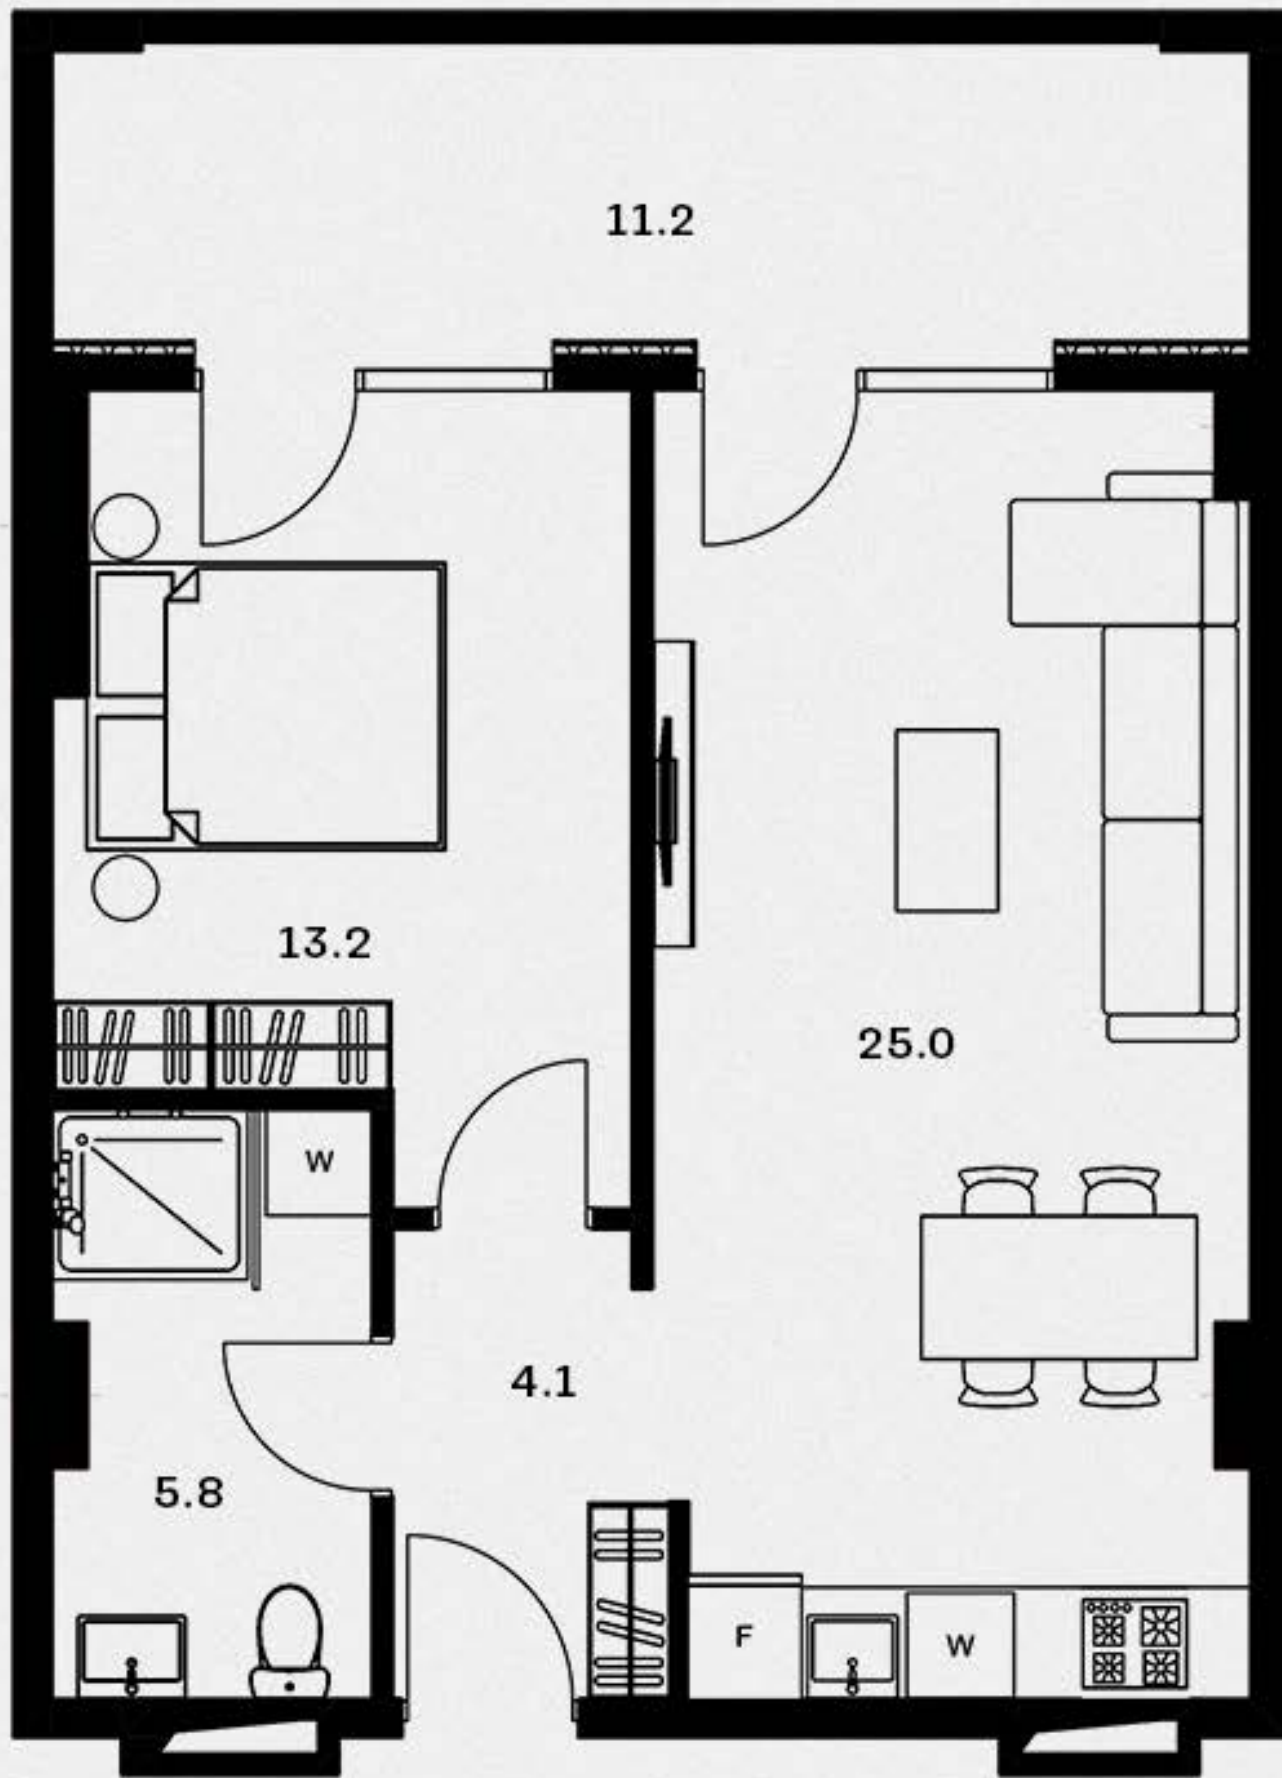

01.


მისაღები ოთახი - 25.0 მ²
 საძინებელი - 13.2 მ²
 სვალე წარბილი - 5.8 მ²
 ჰოლი - 4.1 მ²

აიპანი 1 - 11.2 მ²

სამსოვრბელი ფართი - 48.1 მ²
 საართო ფართი - 59.3 მ²



59.3 მ² ბინის გეგმა

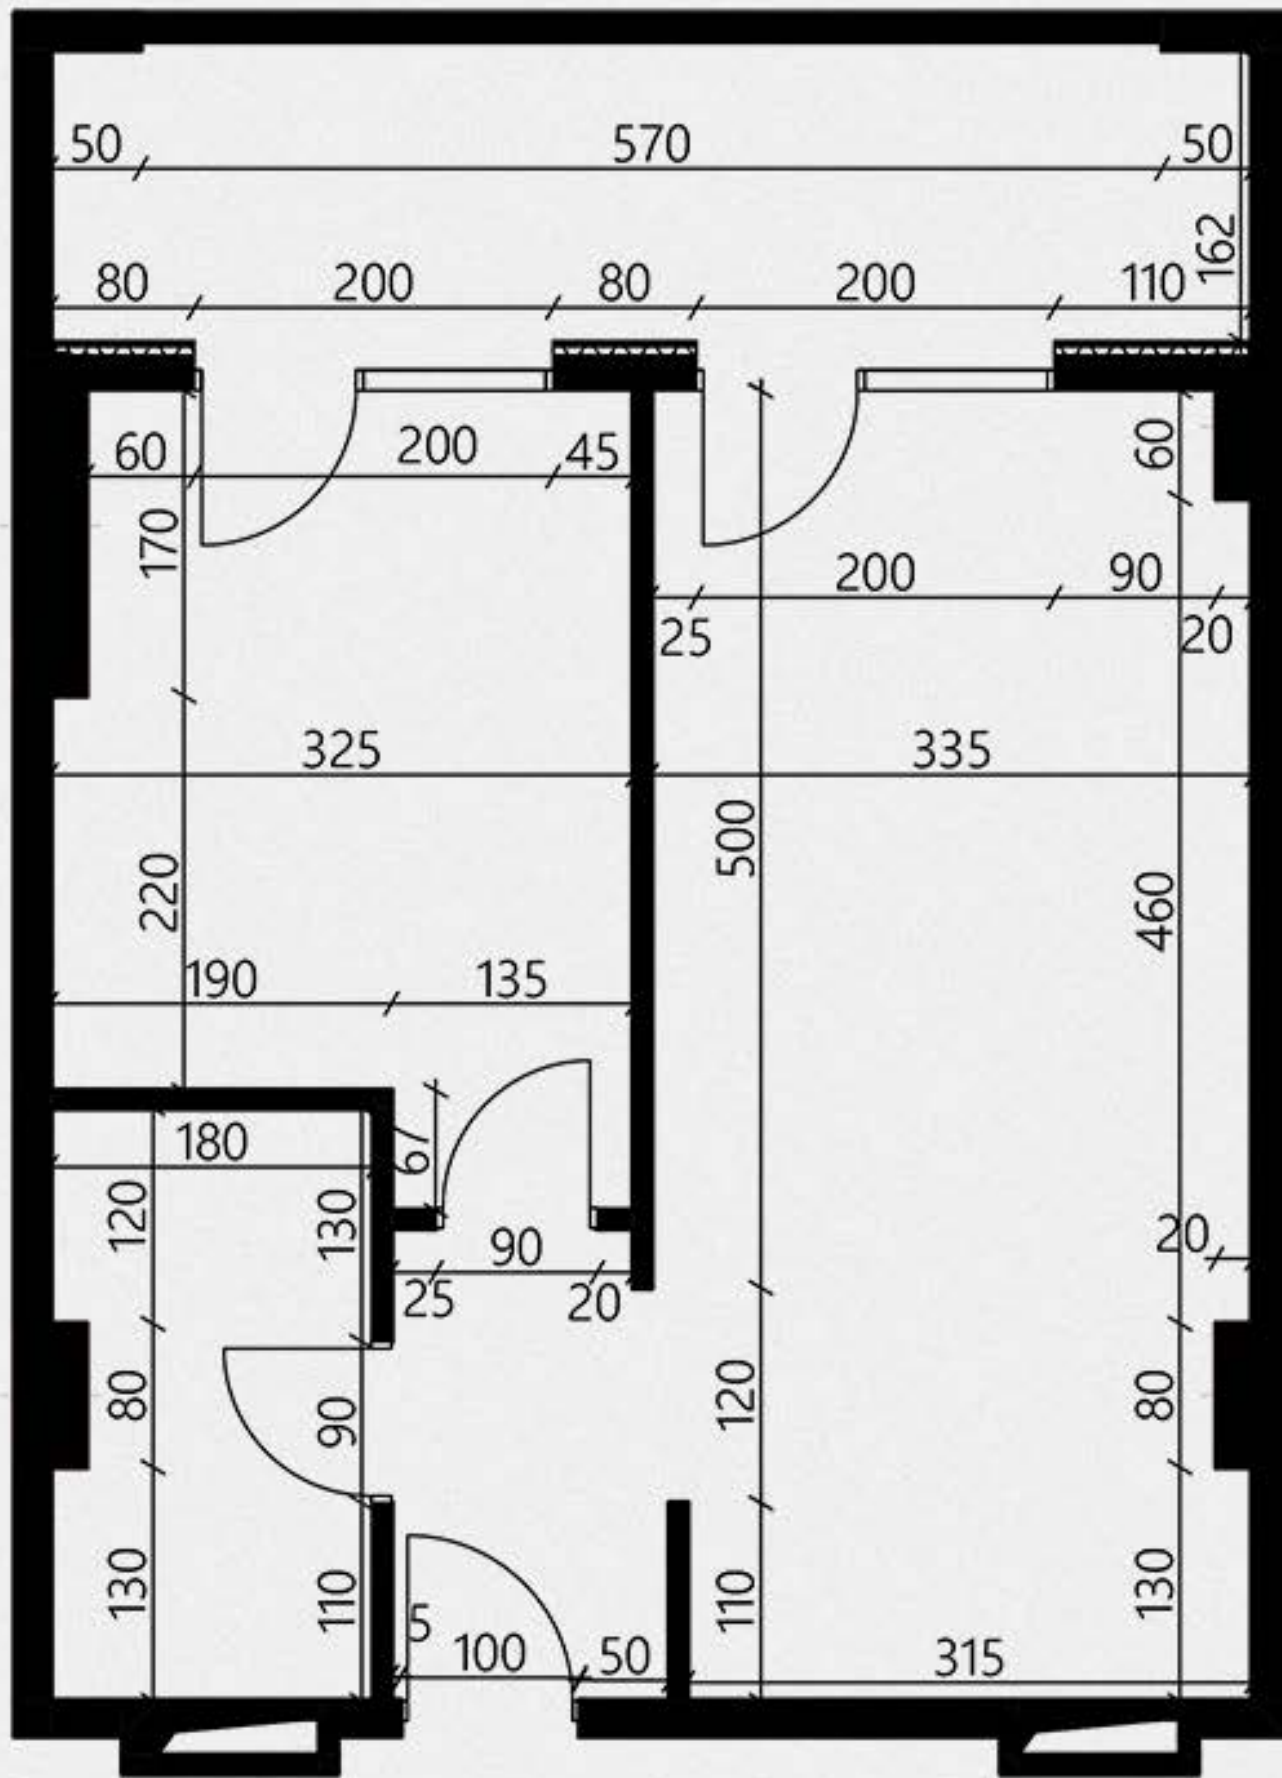


02.

მისაღები ოთახი - 25.0 მ²
 საძინებელი - 13.2 მ²
 სვალის წარბილი - 5.8 მ²
 ჰოლი - 4.1 მ²

აივანი 1 - 11.2 მ²

სამსახურებელი ფართი - 48.1 მ²
 საერთო ფართი - 59.3 მ²

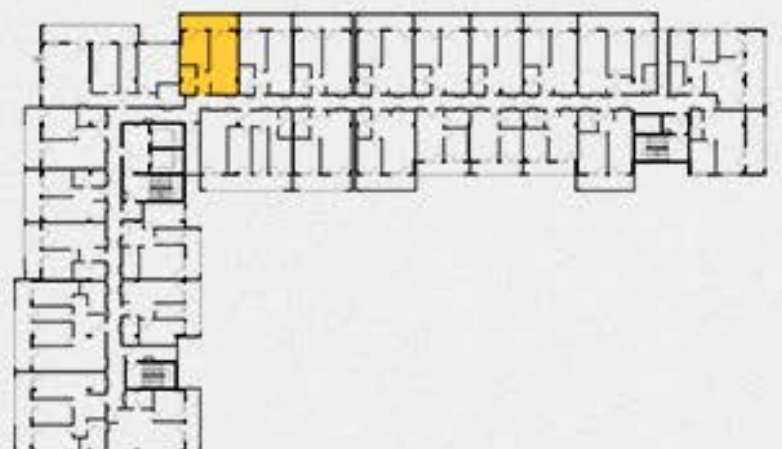

59.3 მ² რეგლარი



03.

მისაღები ოთახი - 25.0 მ²
სამიწებელი - 13.2 მ²
სვალი წარბილი - 5.8 მ²
ჰოლი - 4.1 მ²

აივანი 1 - 11.2 მ²

სამსოვრებელი ფართი - 48.1 მ²
საერთო ფართი - 59.3 მ²

