

Roof 150.9

ავიანის მოწყობის გეგმა


კაბინეტი I – 14.1
კაბინეტი II – 14.4
კაბინეტი III – 14.4
კაბინეტი IV – 12.3
კაბინეტი V – 13.2

სტერილიზაციის ოთახი – 9.4
რენტგენის ოთახი – 7.1
უტილიზაცია – 2.2

სამზარეულო – 11.4
სვ. წერტილი I – 2.8
სვ. წერტილი II – 2.8

ჰოლი – 10.6
მოსასდელი – 32.1

აივნანი – 4.1

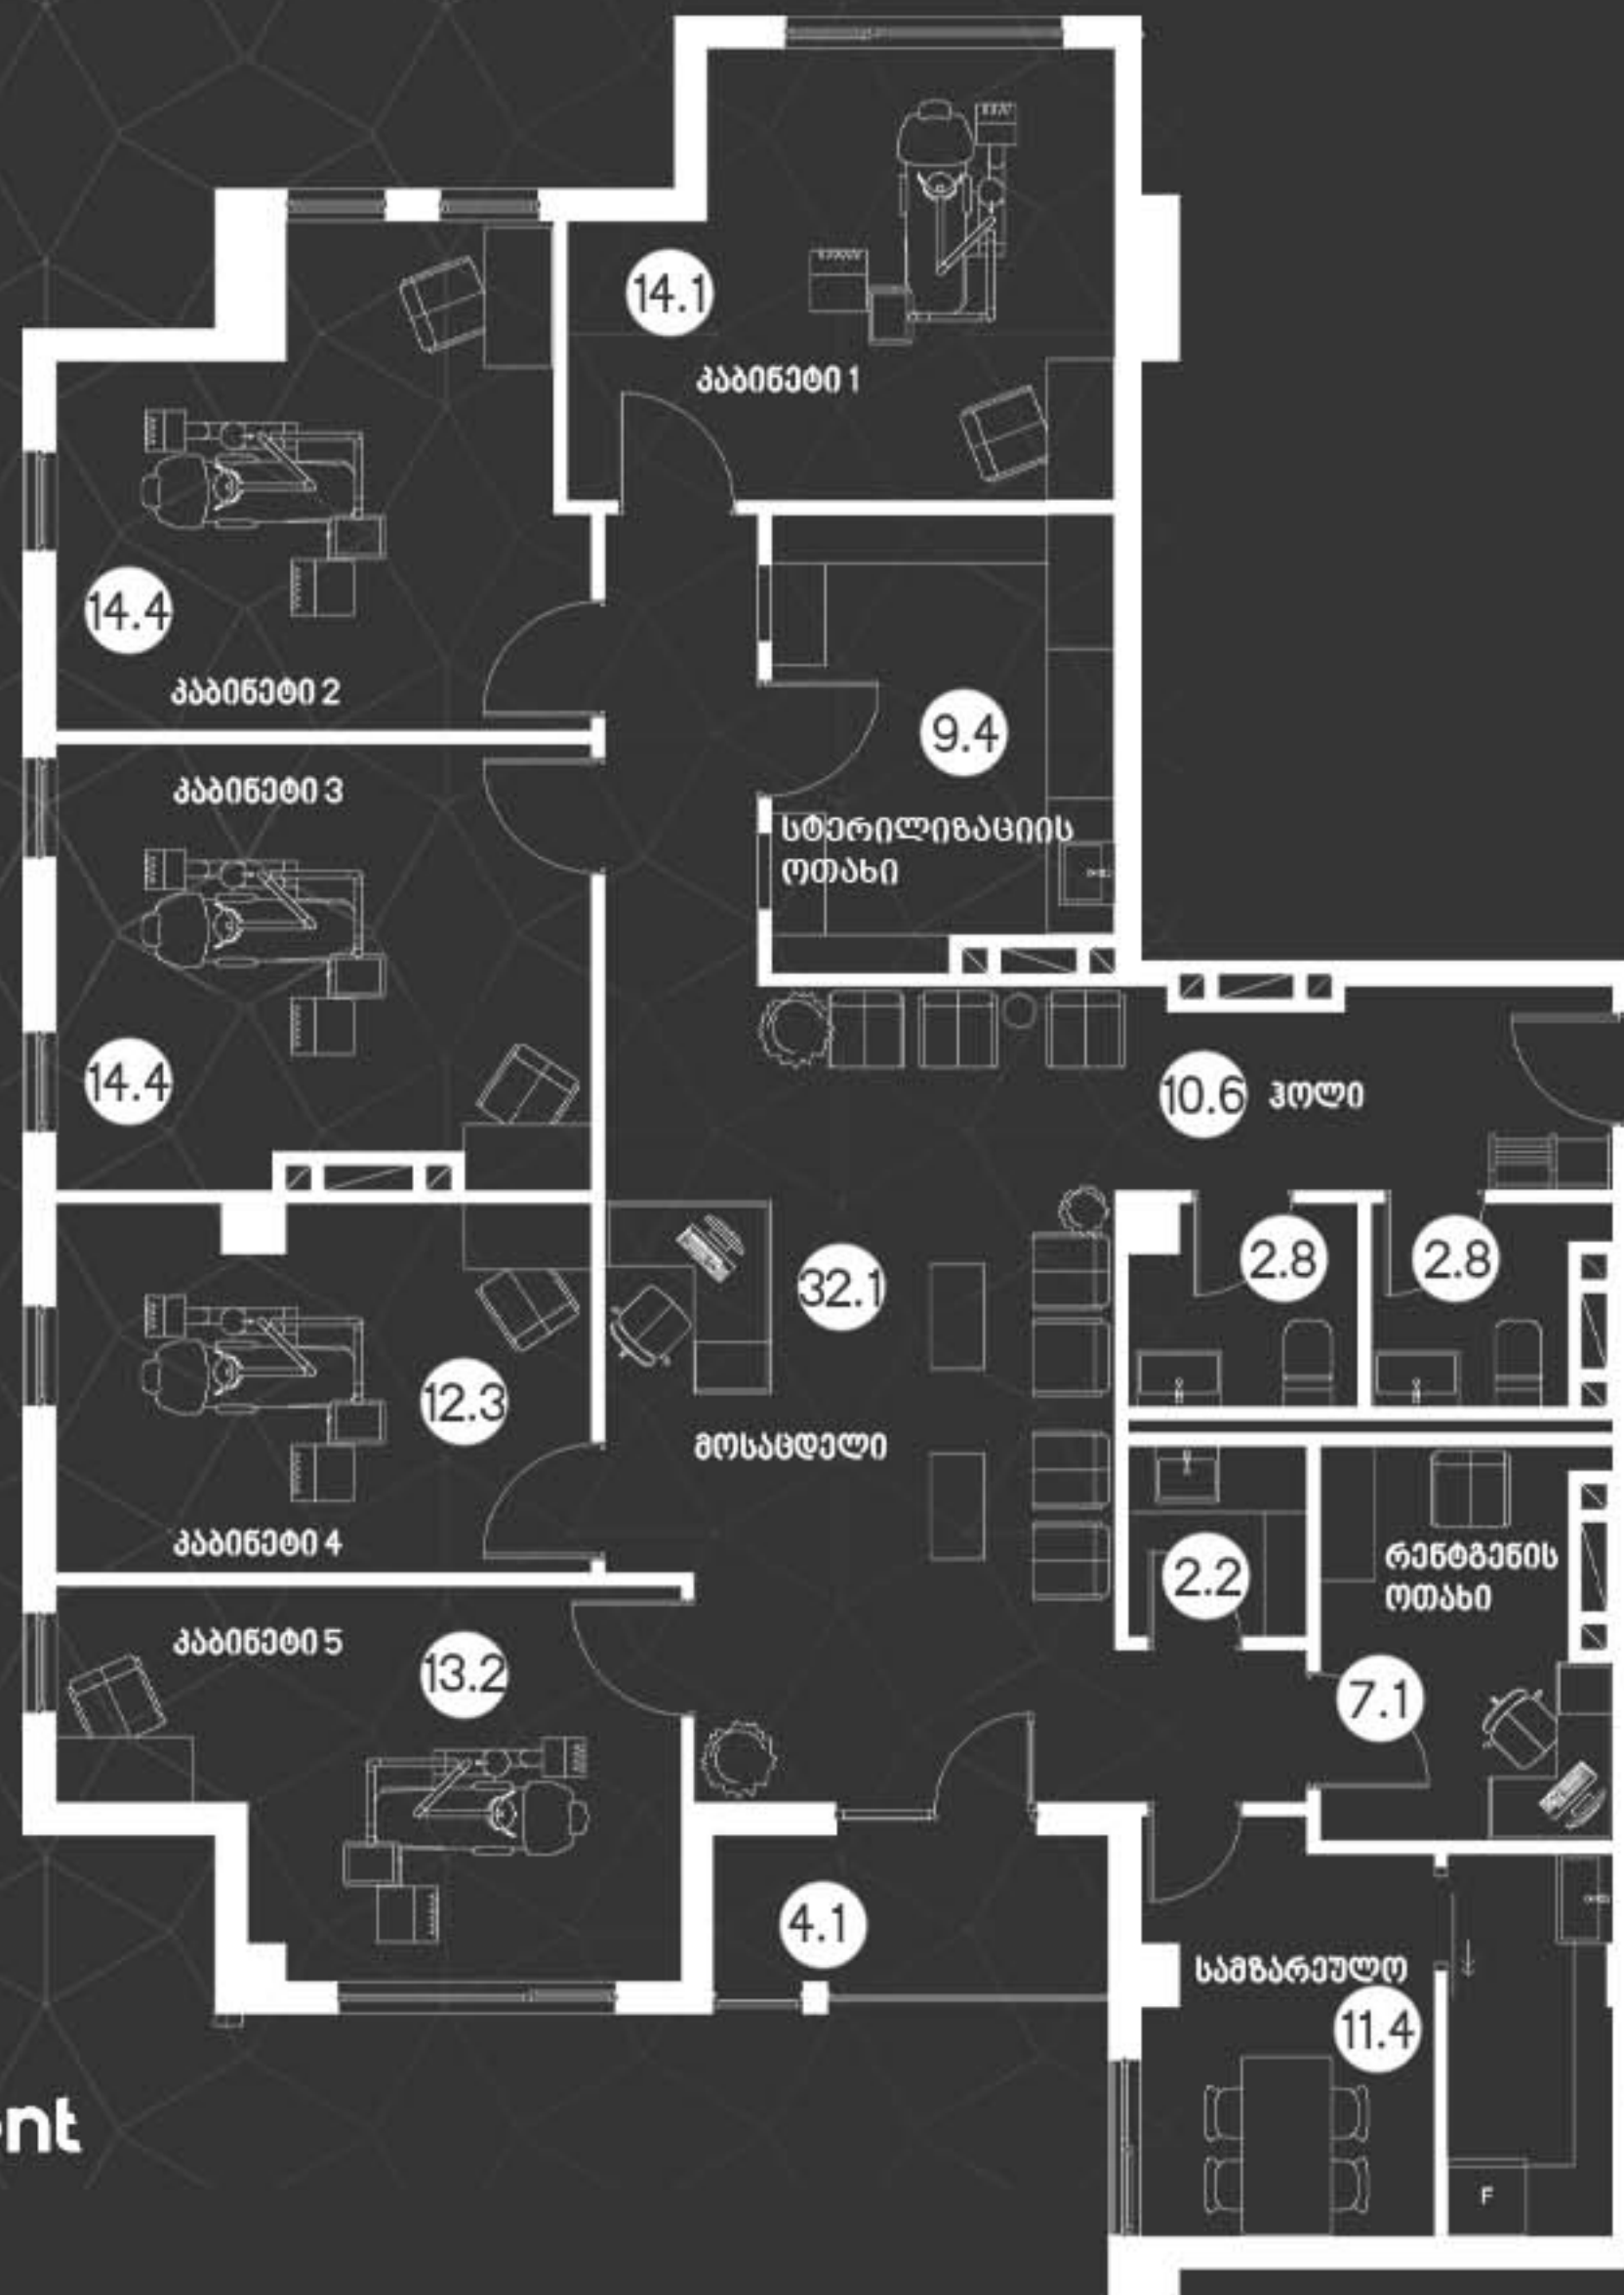

Roof 150.9

დეტალური ნახევი
ზომების ჩვენებით

