


55.73 მ² აპარტის გეგმა

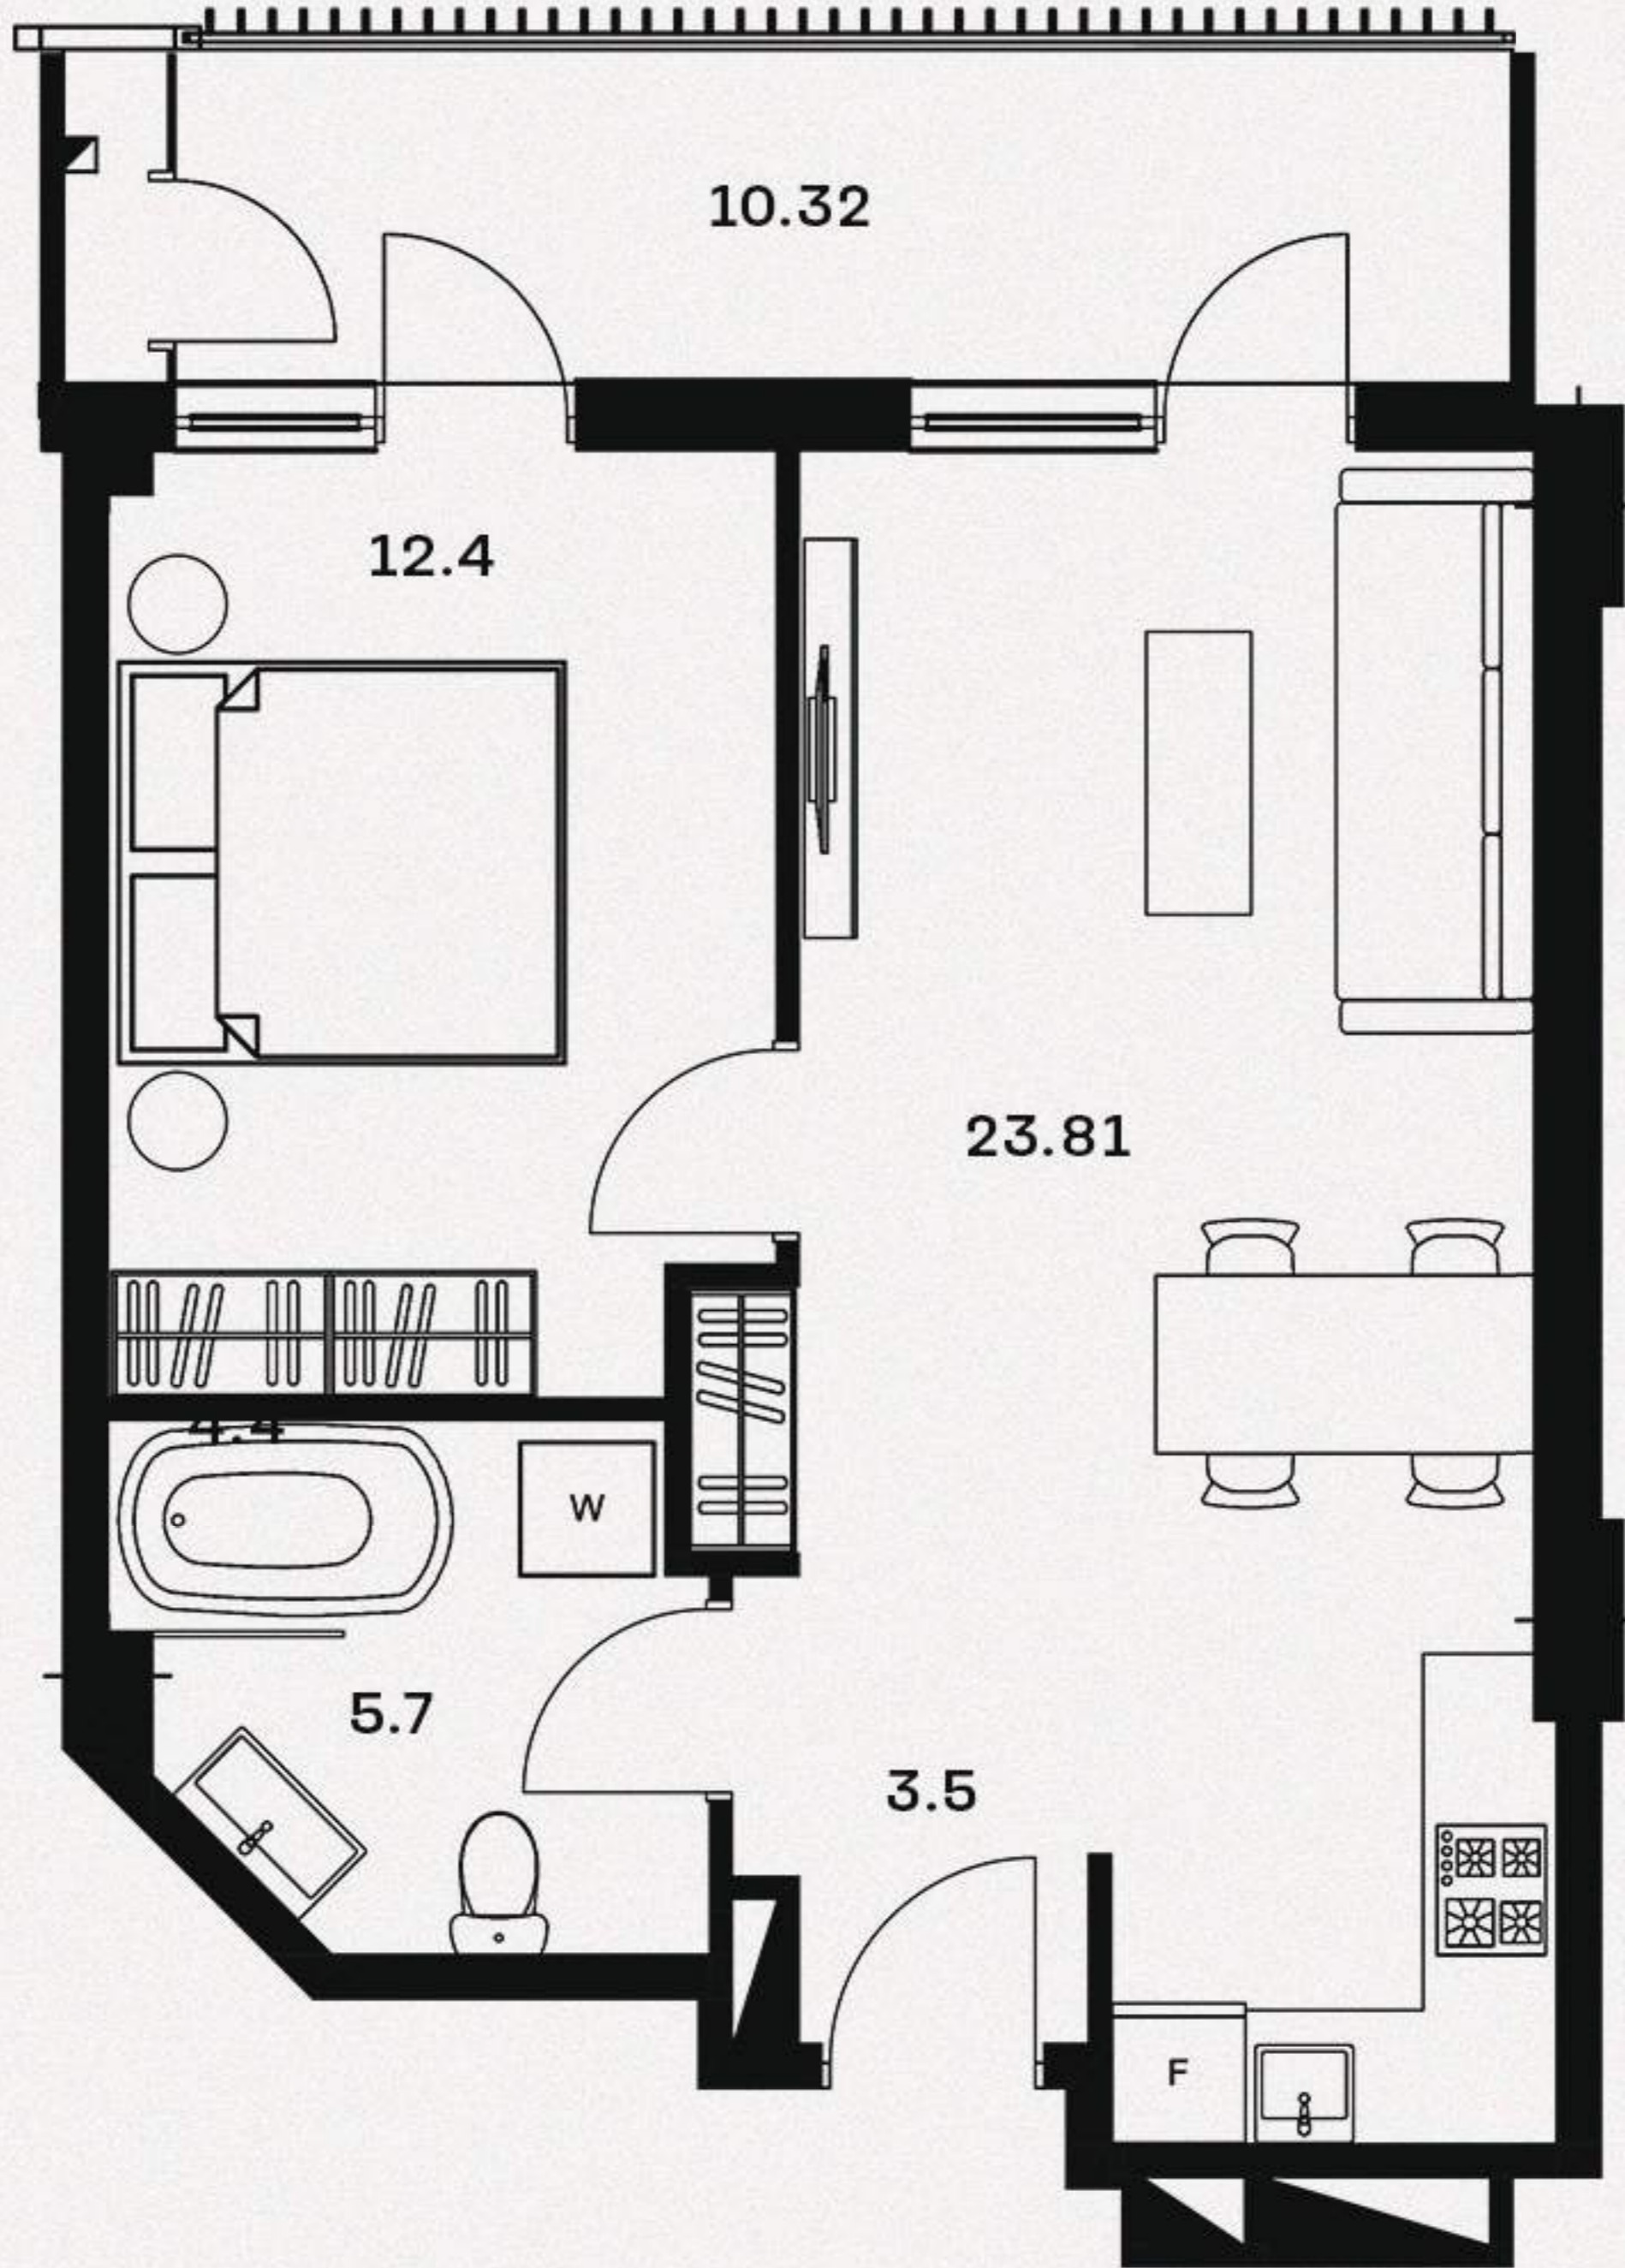


01.


მისაღები ოთახი - 23.81 მ²
 საძინებელი - 12.4 მ²
 სველი წერტილი - 5.7 მ²
 ჰოლი - 3.5 მ²

აპარტი 1 - 10.32 მ²

საცხოვრებელი ფართი - 45.41 მ²
 საერთო ფართი - 55.73 მ²

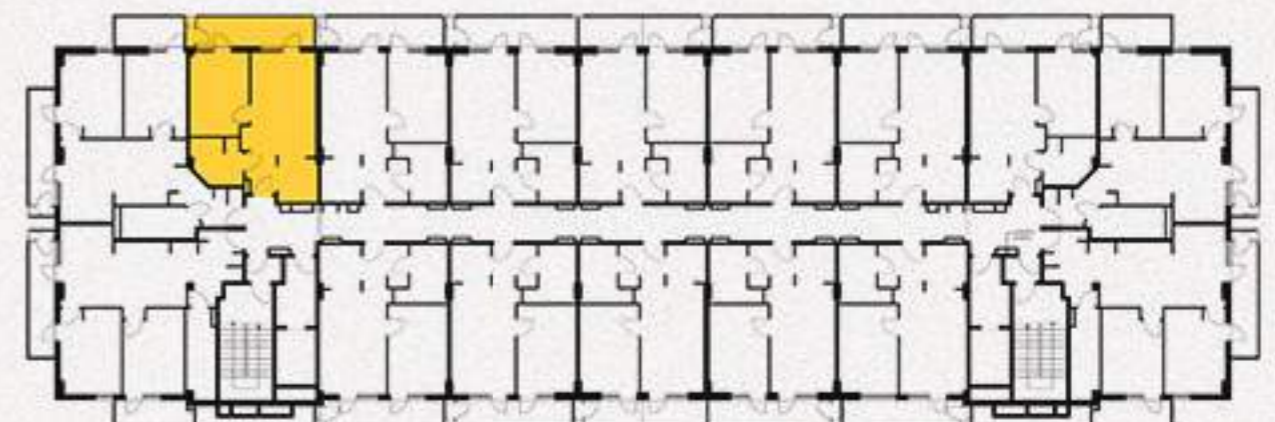

55.73 მ² ბინის გეგმა

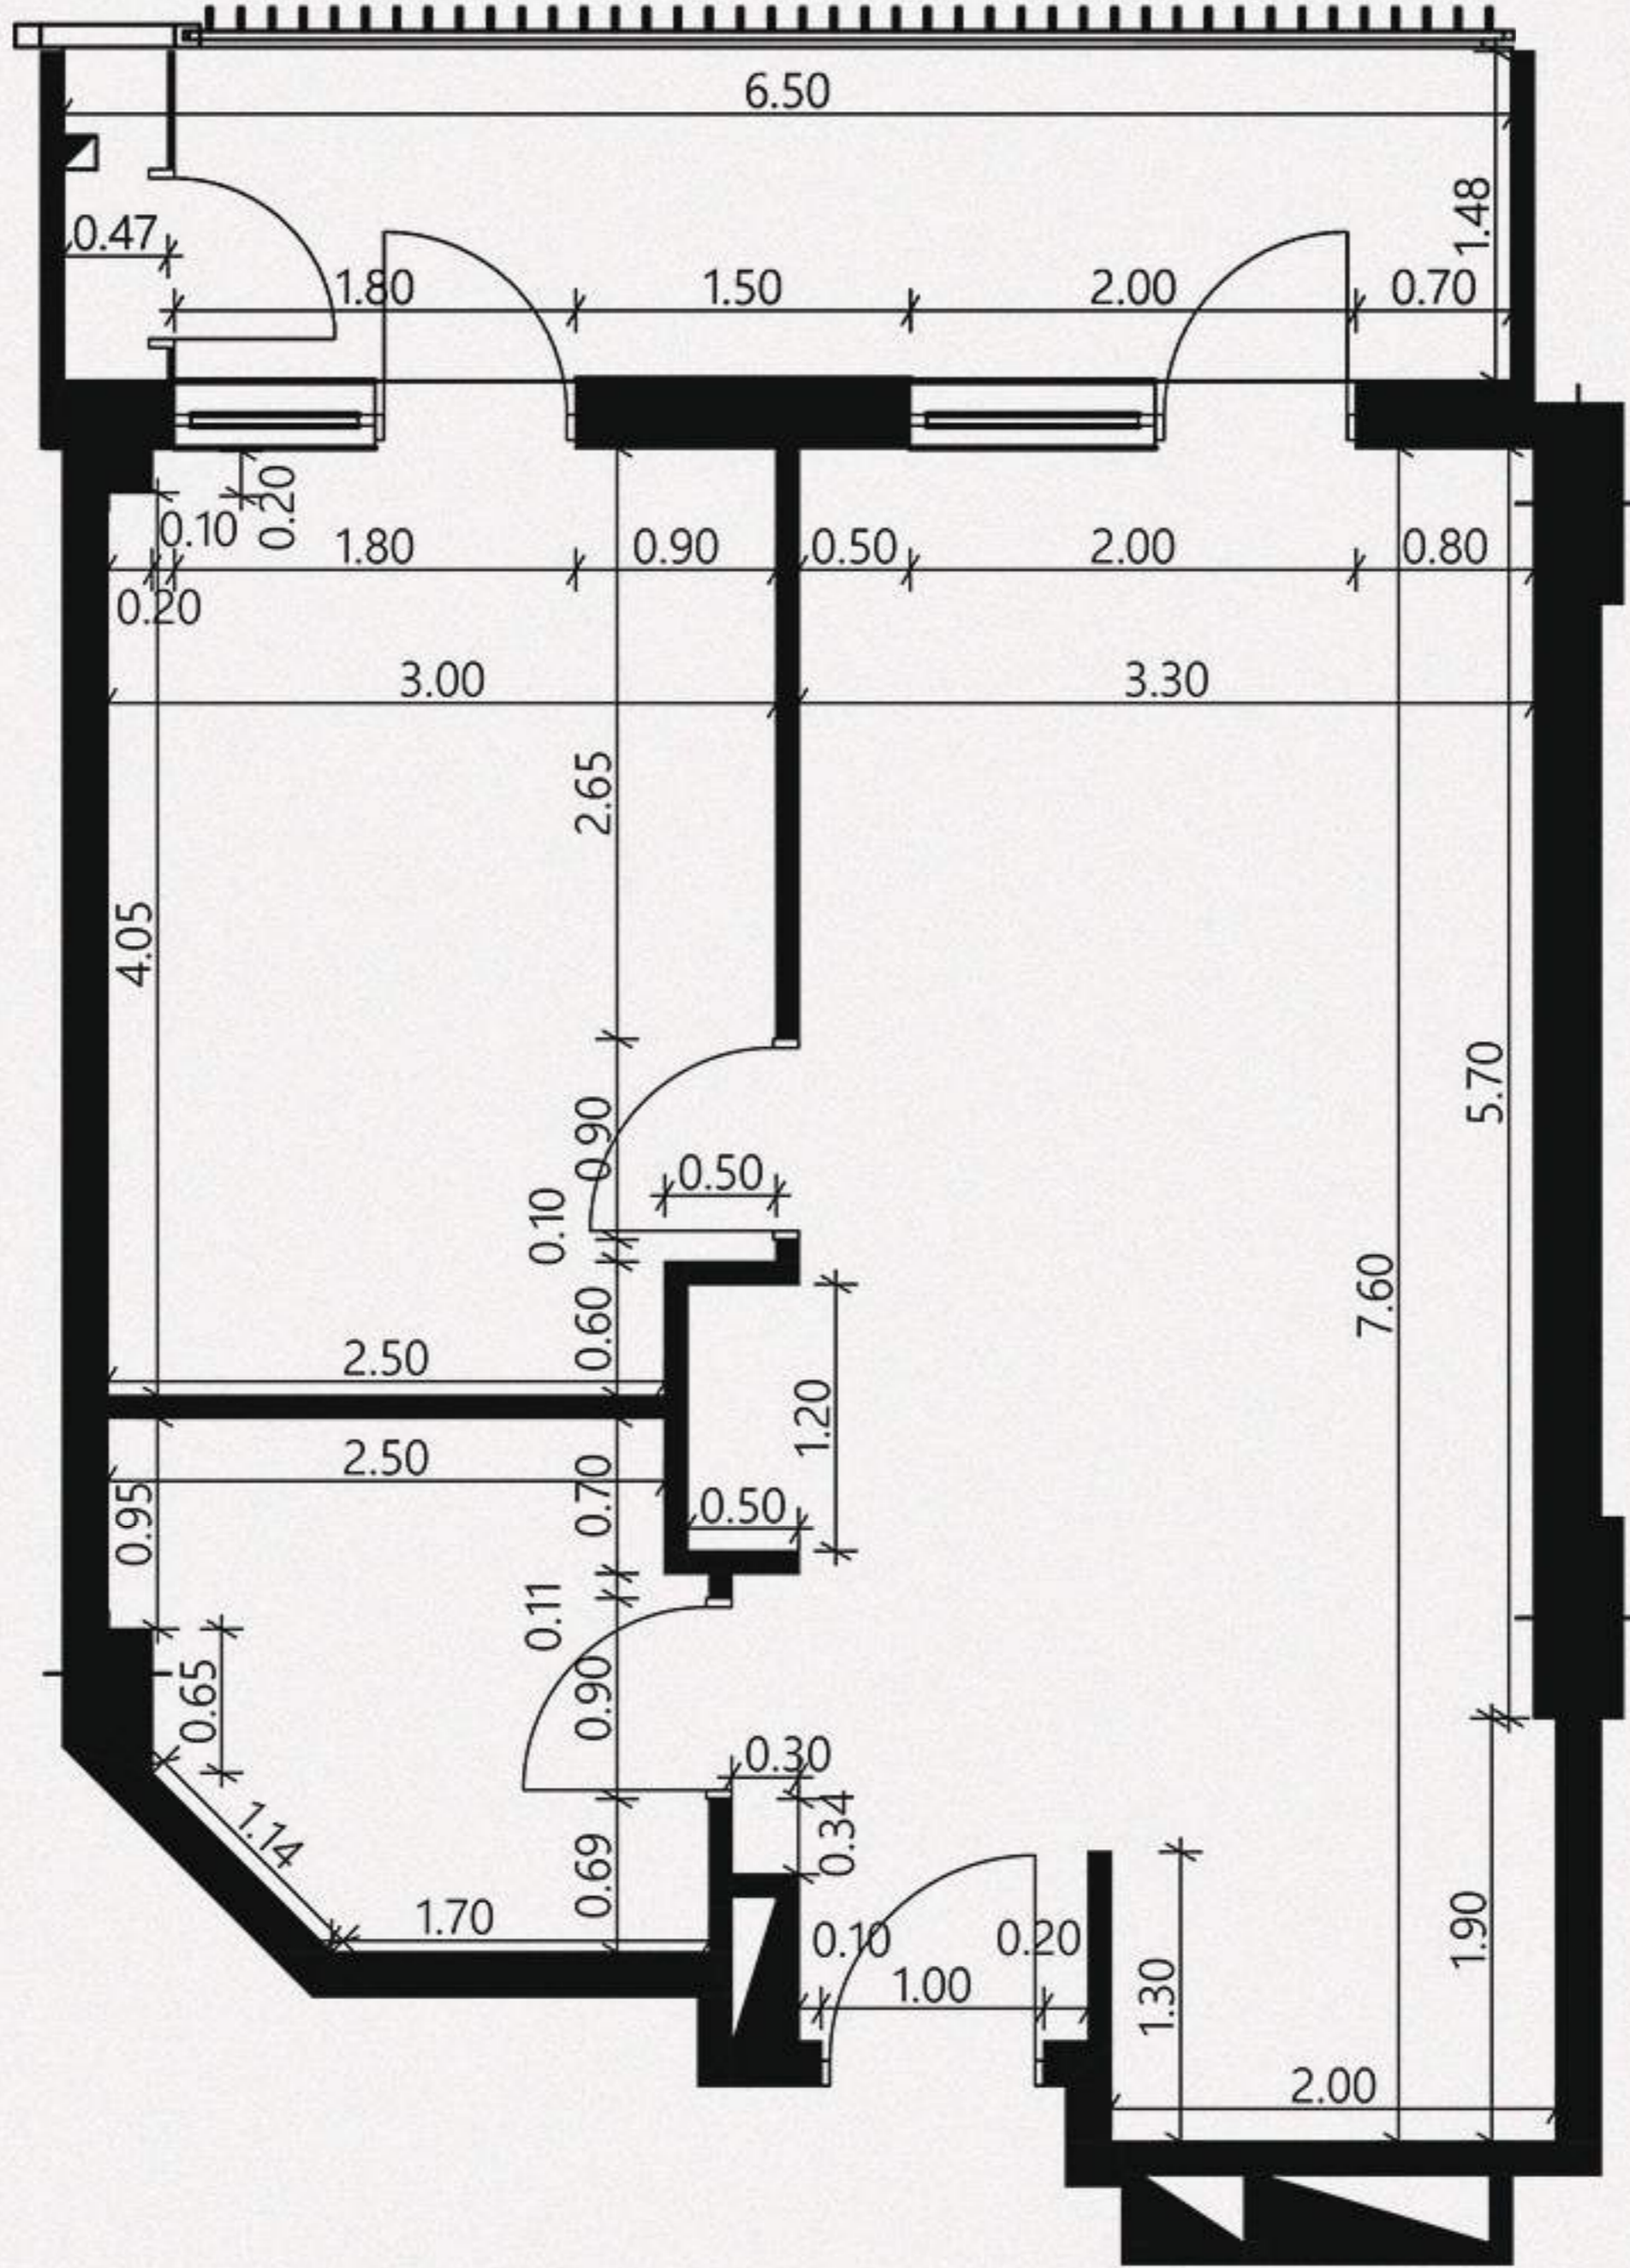


02.

- მისაღები ოთახი - 23.81 მ²
- საძინებელი - 12.4 მ²
- სველი წერტილი - 5.7 მ²
- ჰოლი - 3.5 მ²

აივანი 1 - 10.32 მ²

- საცხოვრებელი ფართი - 45.41 მ²
- საერთო ფართი - 55.73 მ²

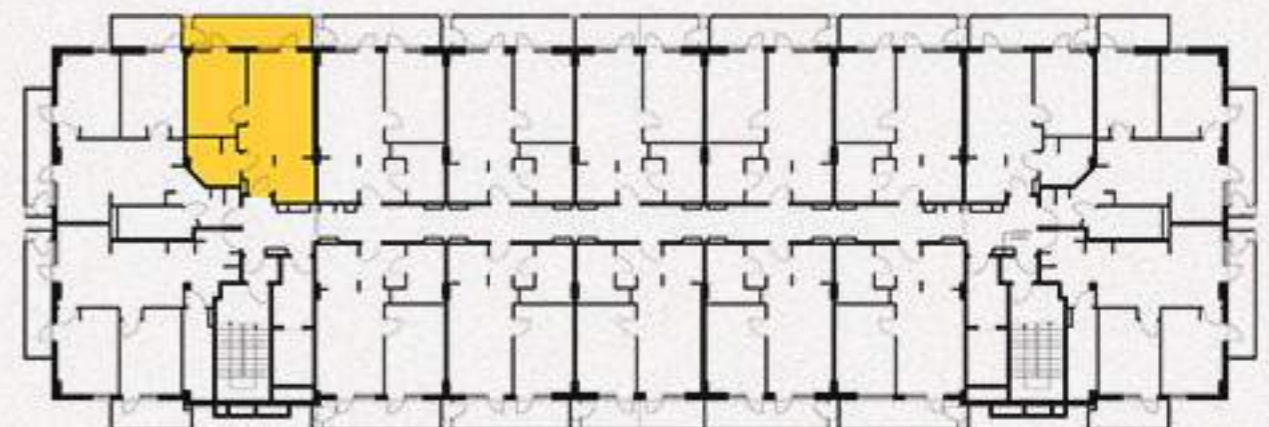

55.73 მ² რეგლარი



03.

მისაღები ოთახი - 23.81 მ²
 საძინებელი - 12.4 მ²
 სველი წერტილი - 5.7 მ²
 ჰოლი - 3.5 მ²

აივანი 1 - 10.32 მ²

საცხოვრებელი ფართი - 45.41 მ²
 საერთო ფართი - 55.73 მ²

