


59.6 მ² აპარტის გეგმა

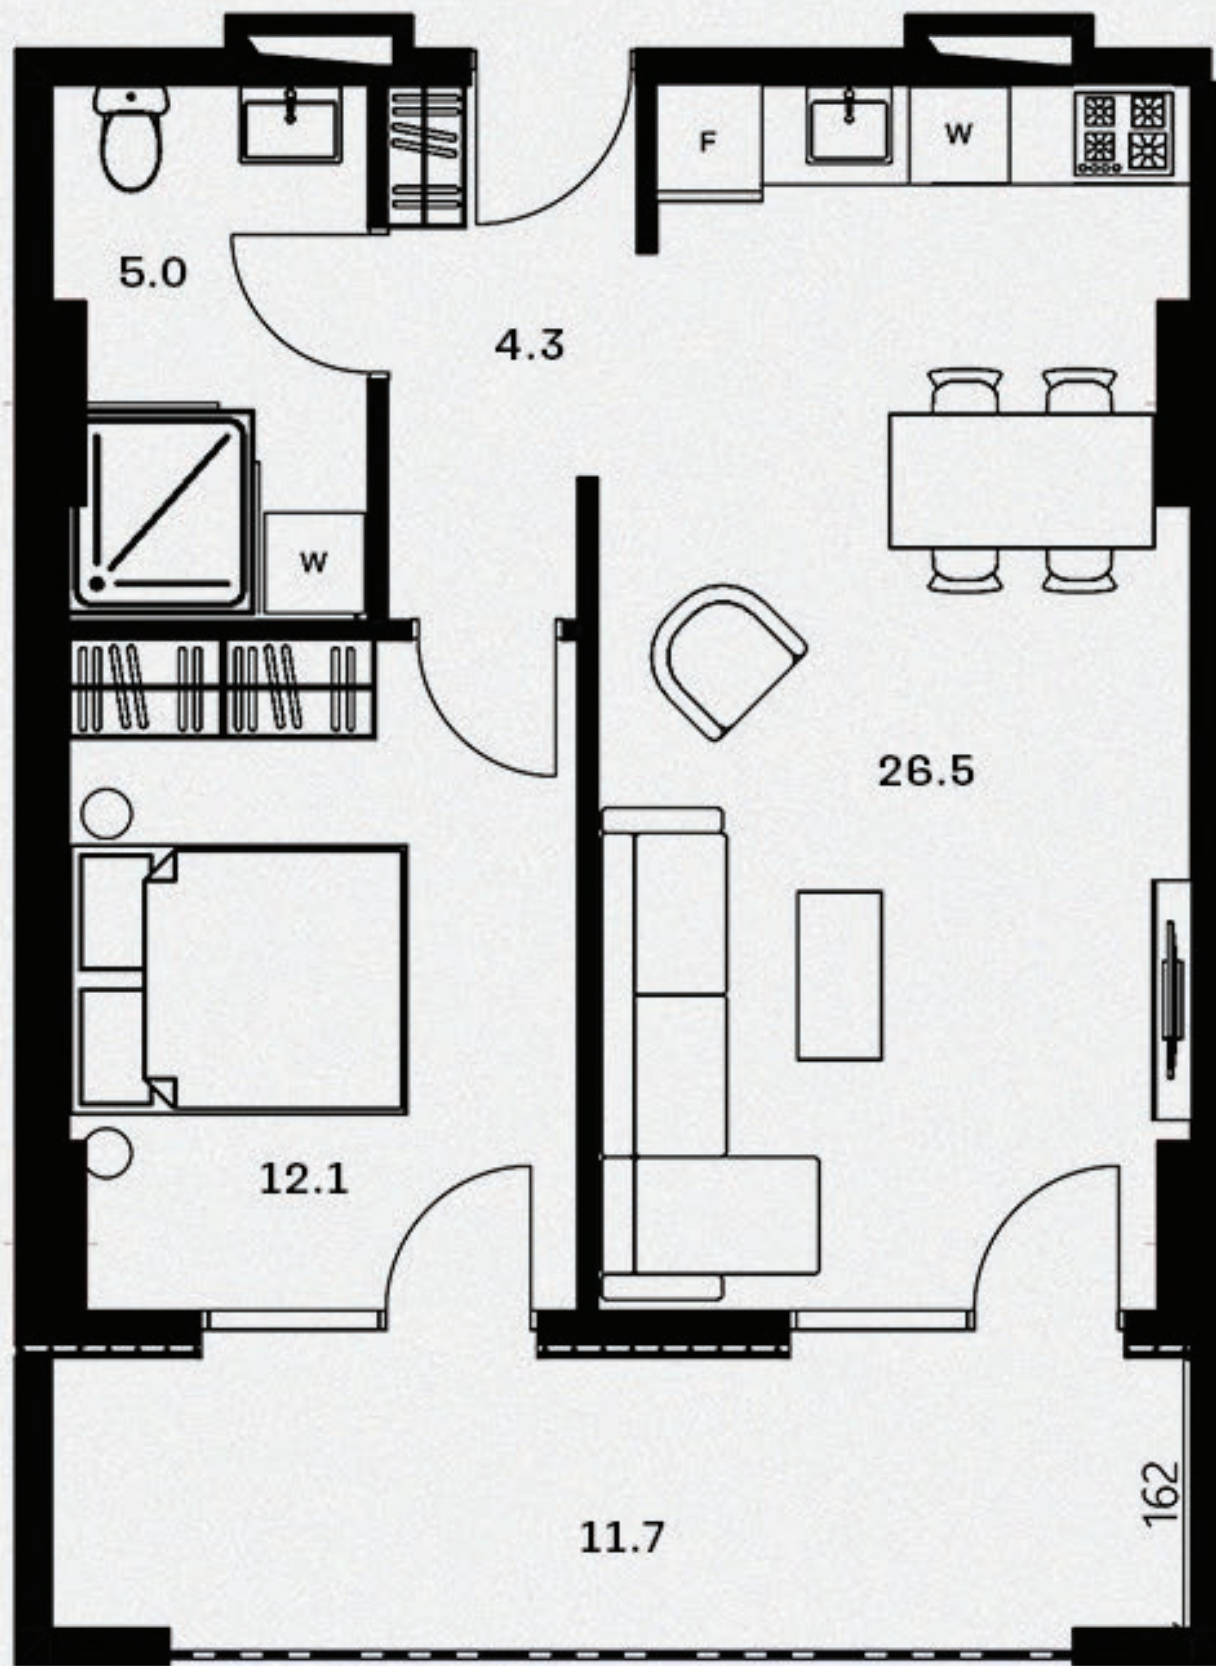


01.


მისაღები ოთახი - 26.5 მ²  
 საძინებელი - 12.1 მ²  
 სვალის წარბილი - 5.0 მ²  
 ჰოლი - 4.3 მ²

აივანი 1 - 11.7 მ²

სამსახურებელი ფართი - 47.9 მ²  
 საერთო ფართი - 59.6 მ²

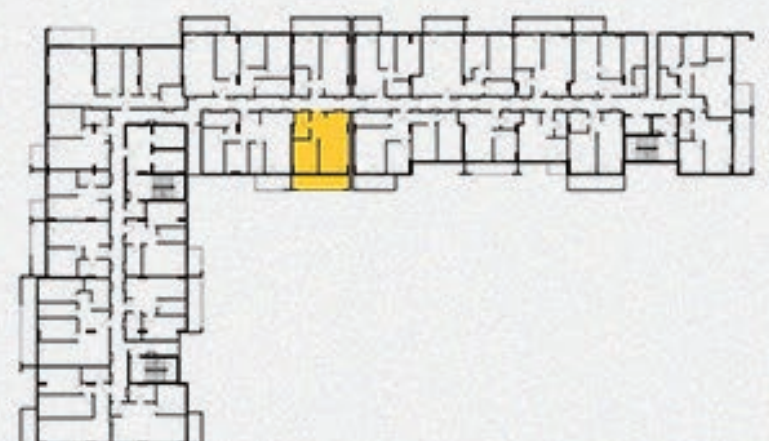

59.6 მ<sup>2</sup> ბინის გეგმა

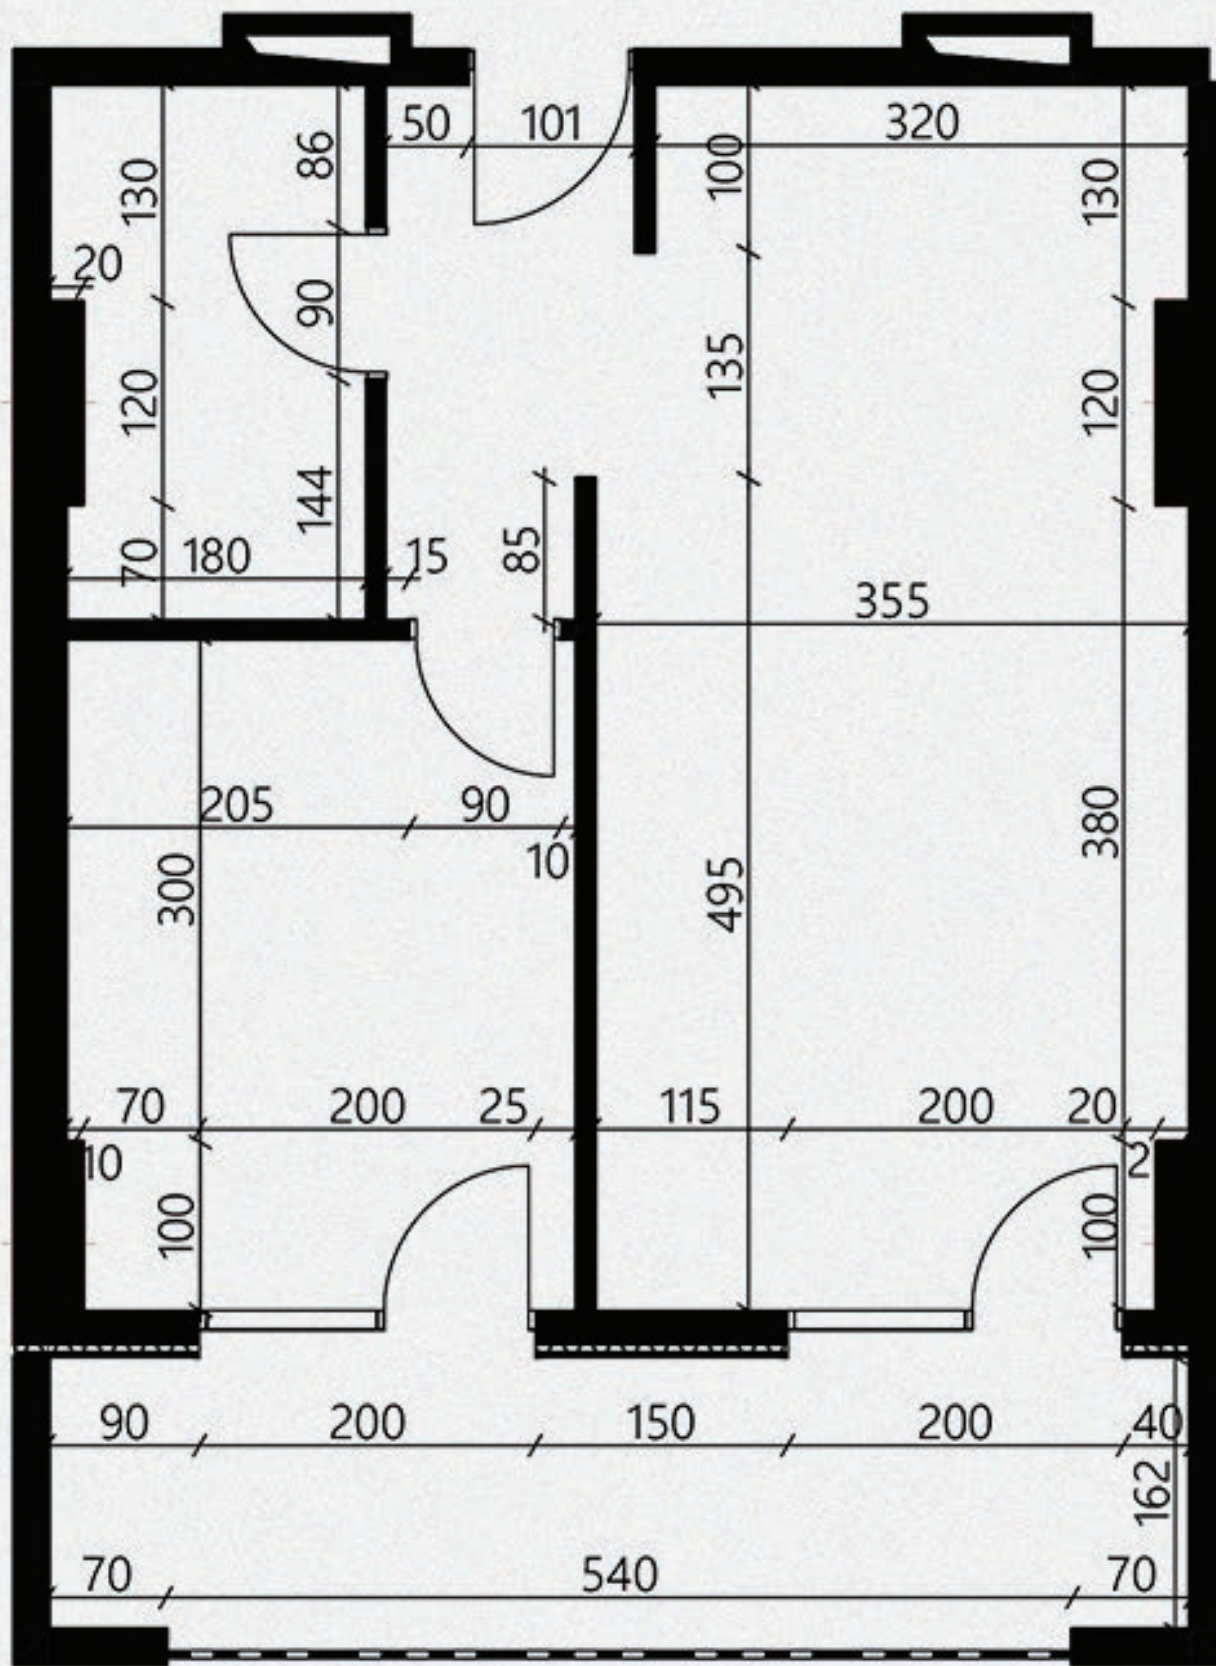


02.

მისაღები ოთახი - 26.5 მ<sup>2</sup>  
 საძინებელი - 12.1 მ<sup>2</sup>  
 სვალის წარბილი - 5.0 მ<sup>2</sup>  
 კოლი - 4.3 მ<sup>2</sup>

აივანი 1 - 11.7 მ<sup>2</sup>

საცხოვრებელი ფართი - 47.9 მ<sup>2</sup>  
 საერთო ფართი - 59.6 მ<sup>2</sup>

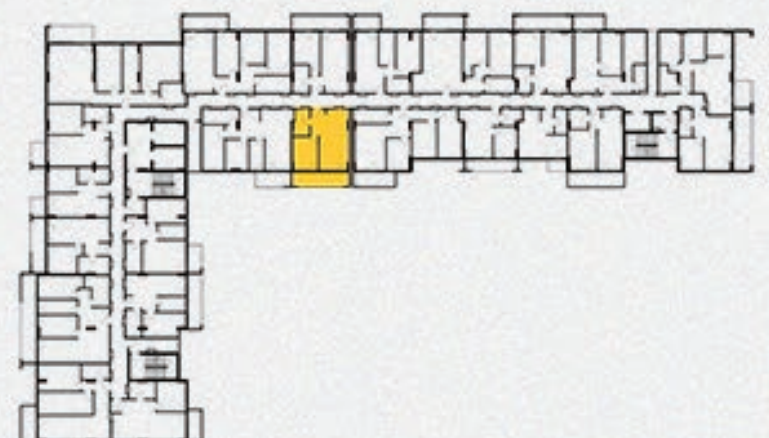

59.6 მ<sup>2</sup> რეგდარი



03.

მისაღები ოთახი - 26.5 მ<sup>2</sup>  
 საძინებელი - 12.1 მ<sup>2</sup>  
 სვალნი წარბილი - 5.0 მ<sup>2</sup>  
 ჰოლი - 4.3 მ<sup>2</sup>

აივანი 1 - 11.7 მ<sup>2</sup>

სამსოვრებელი ფართი - 47.9 მ<sup>2</sup>  
 საერთო ფართი - 59.6 მ<sup>2</sup>

