
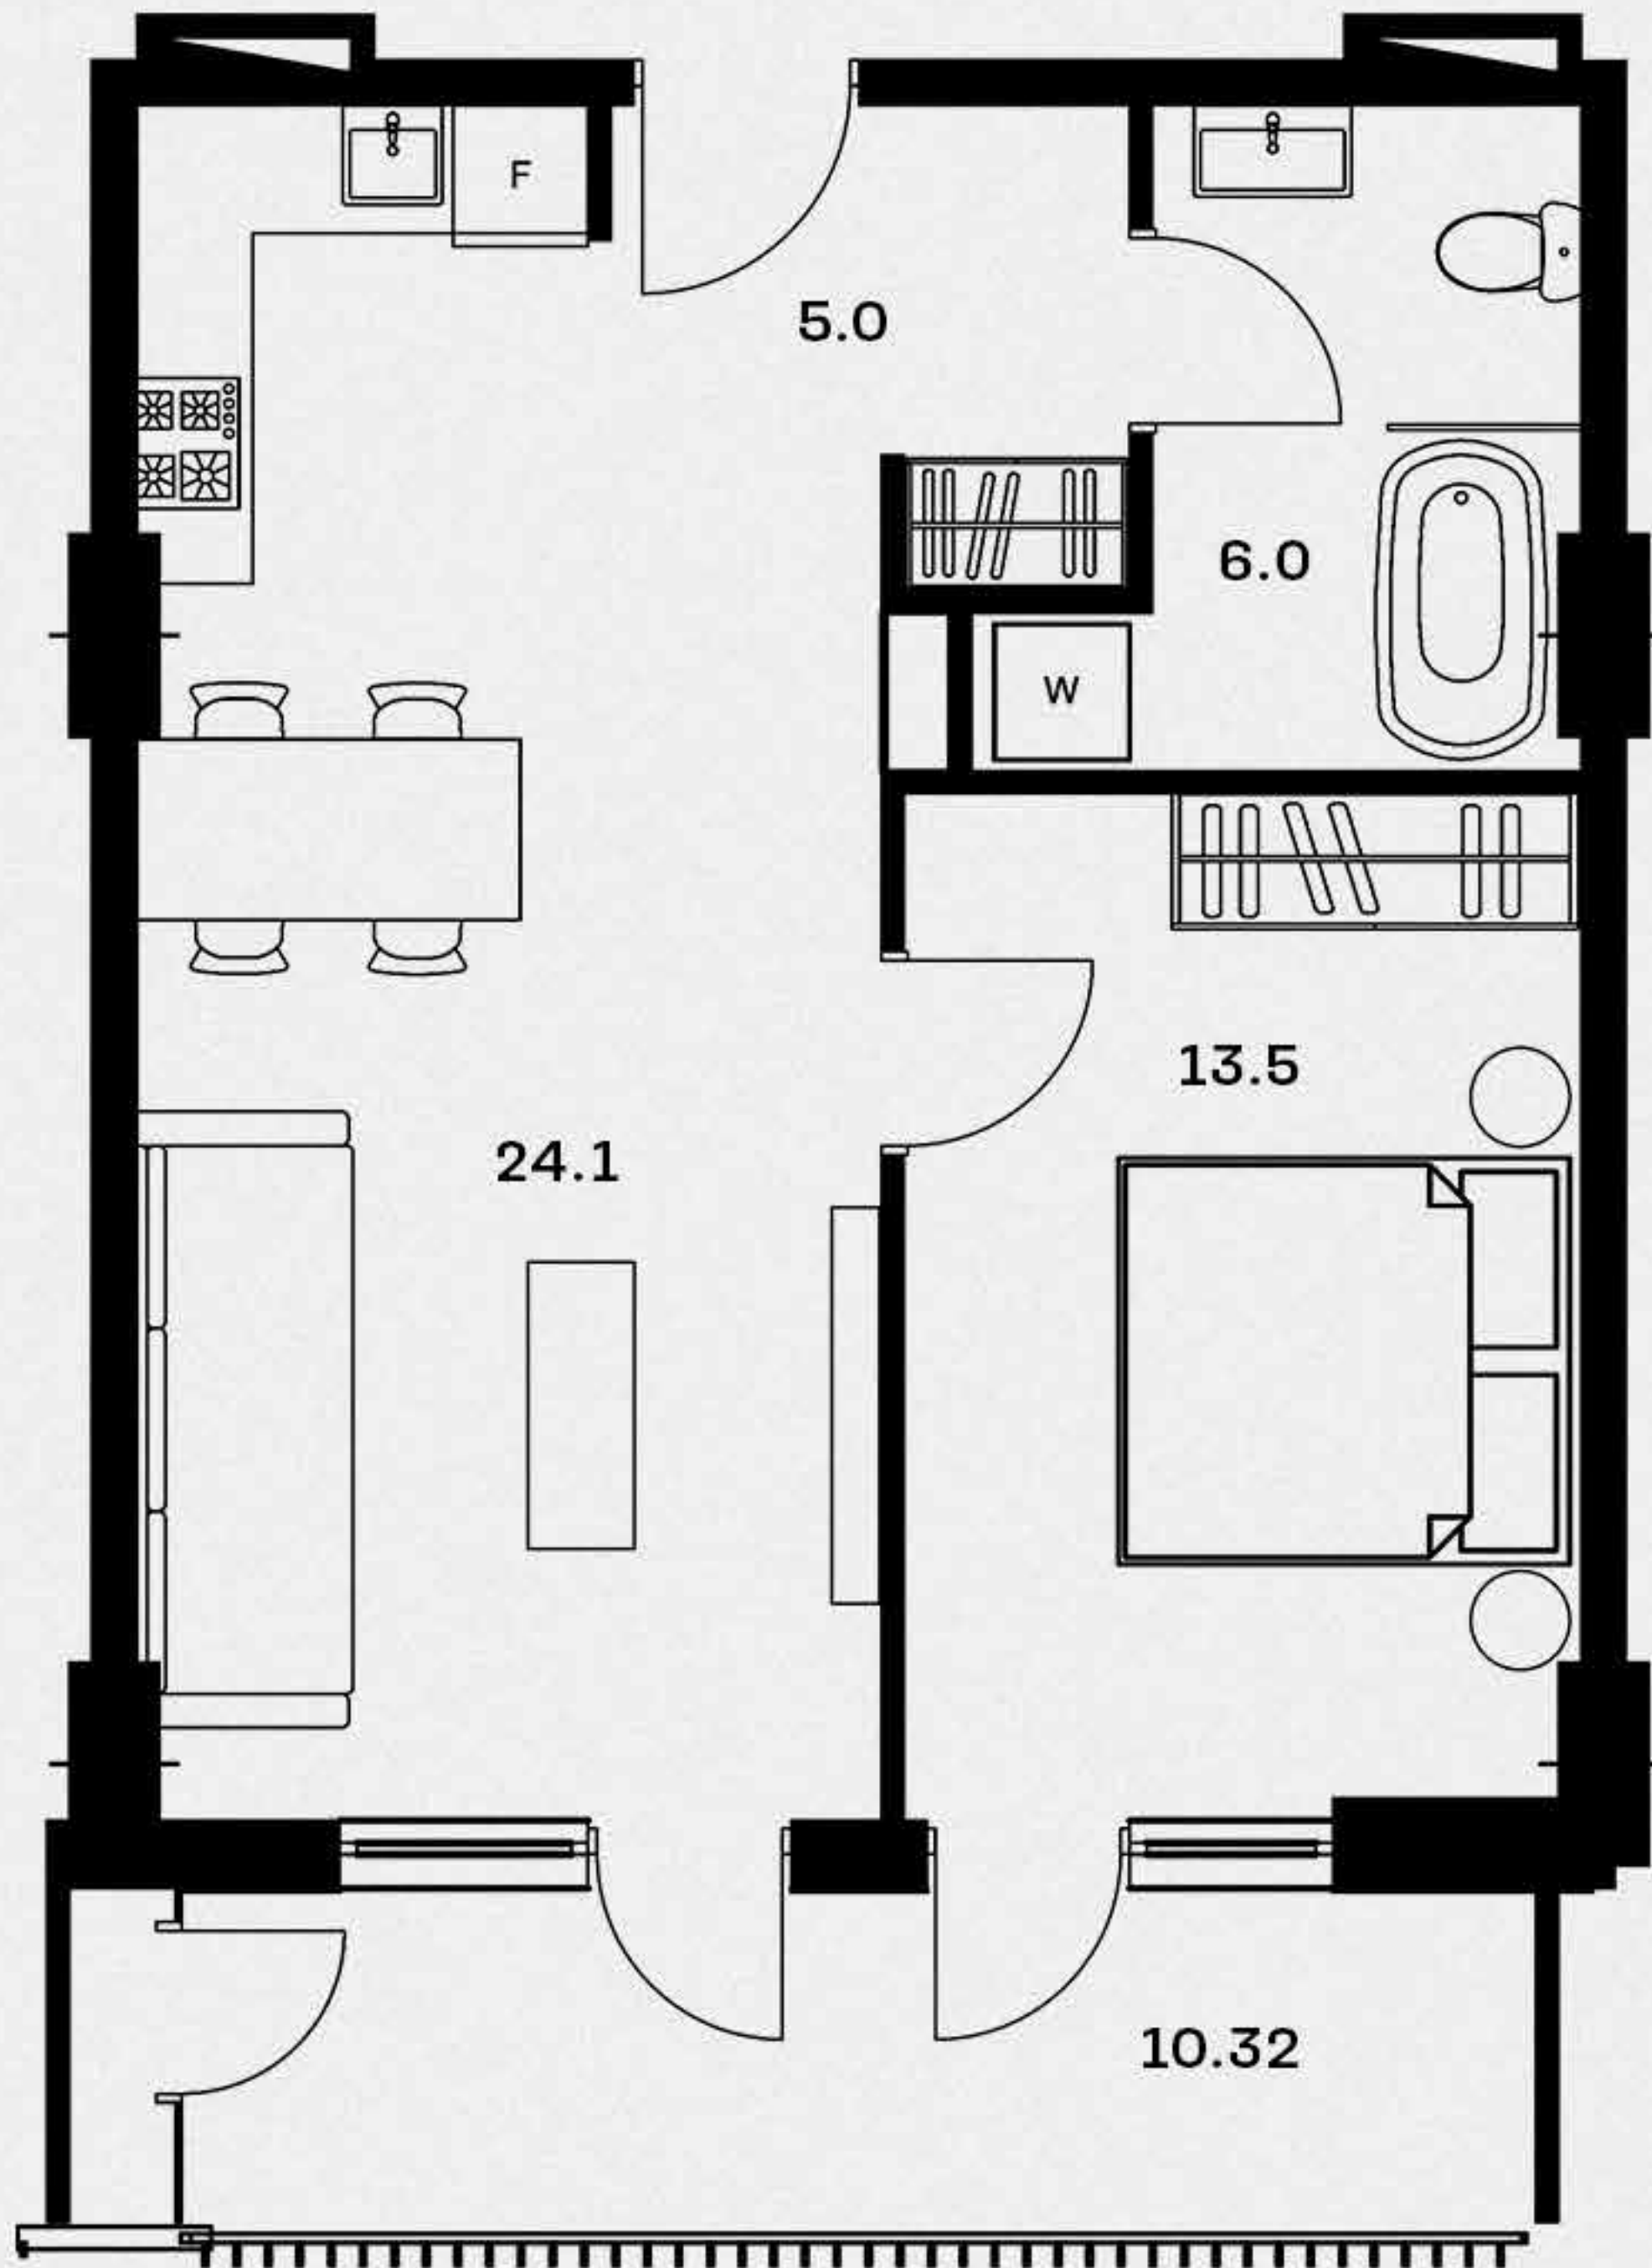


58.92 მ² აპარტის გეგმა

01.

მისაღები ოთახი - 24.1 მ²სამიწახალი - 13.5 მ²სველი წერტილი - 6.0 მ²ჰოლი - 5.0 მ²აივანი 1 - 10.32 მ²საცხოვრებელი ფართი - 48.6 მ²საერთო ფართი - 58.92 მ²

58.92 მ² ბინის გეგმა

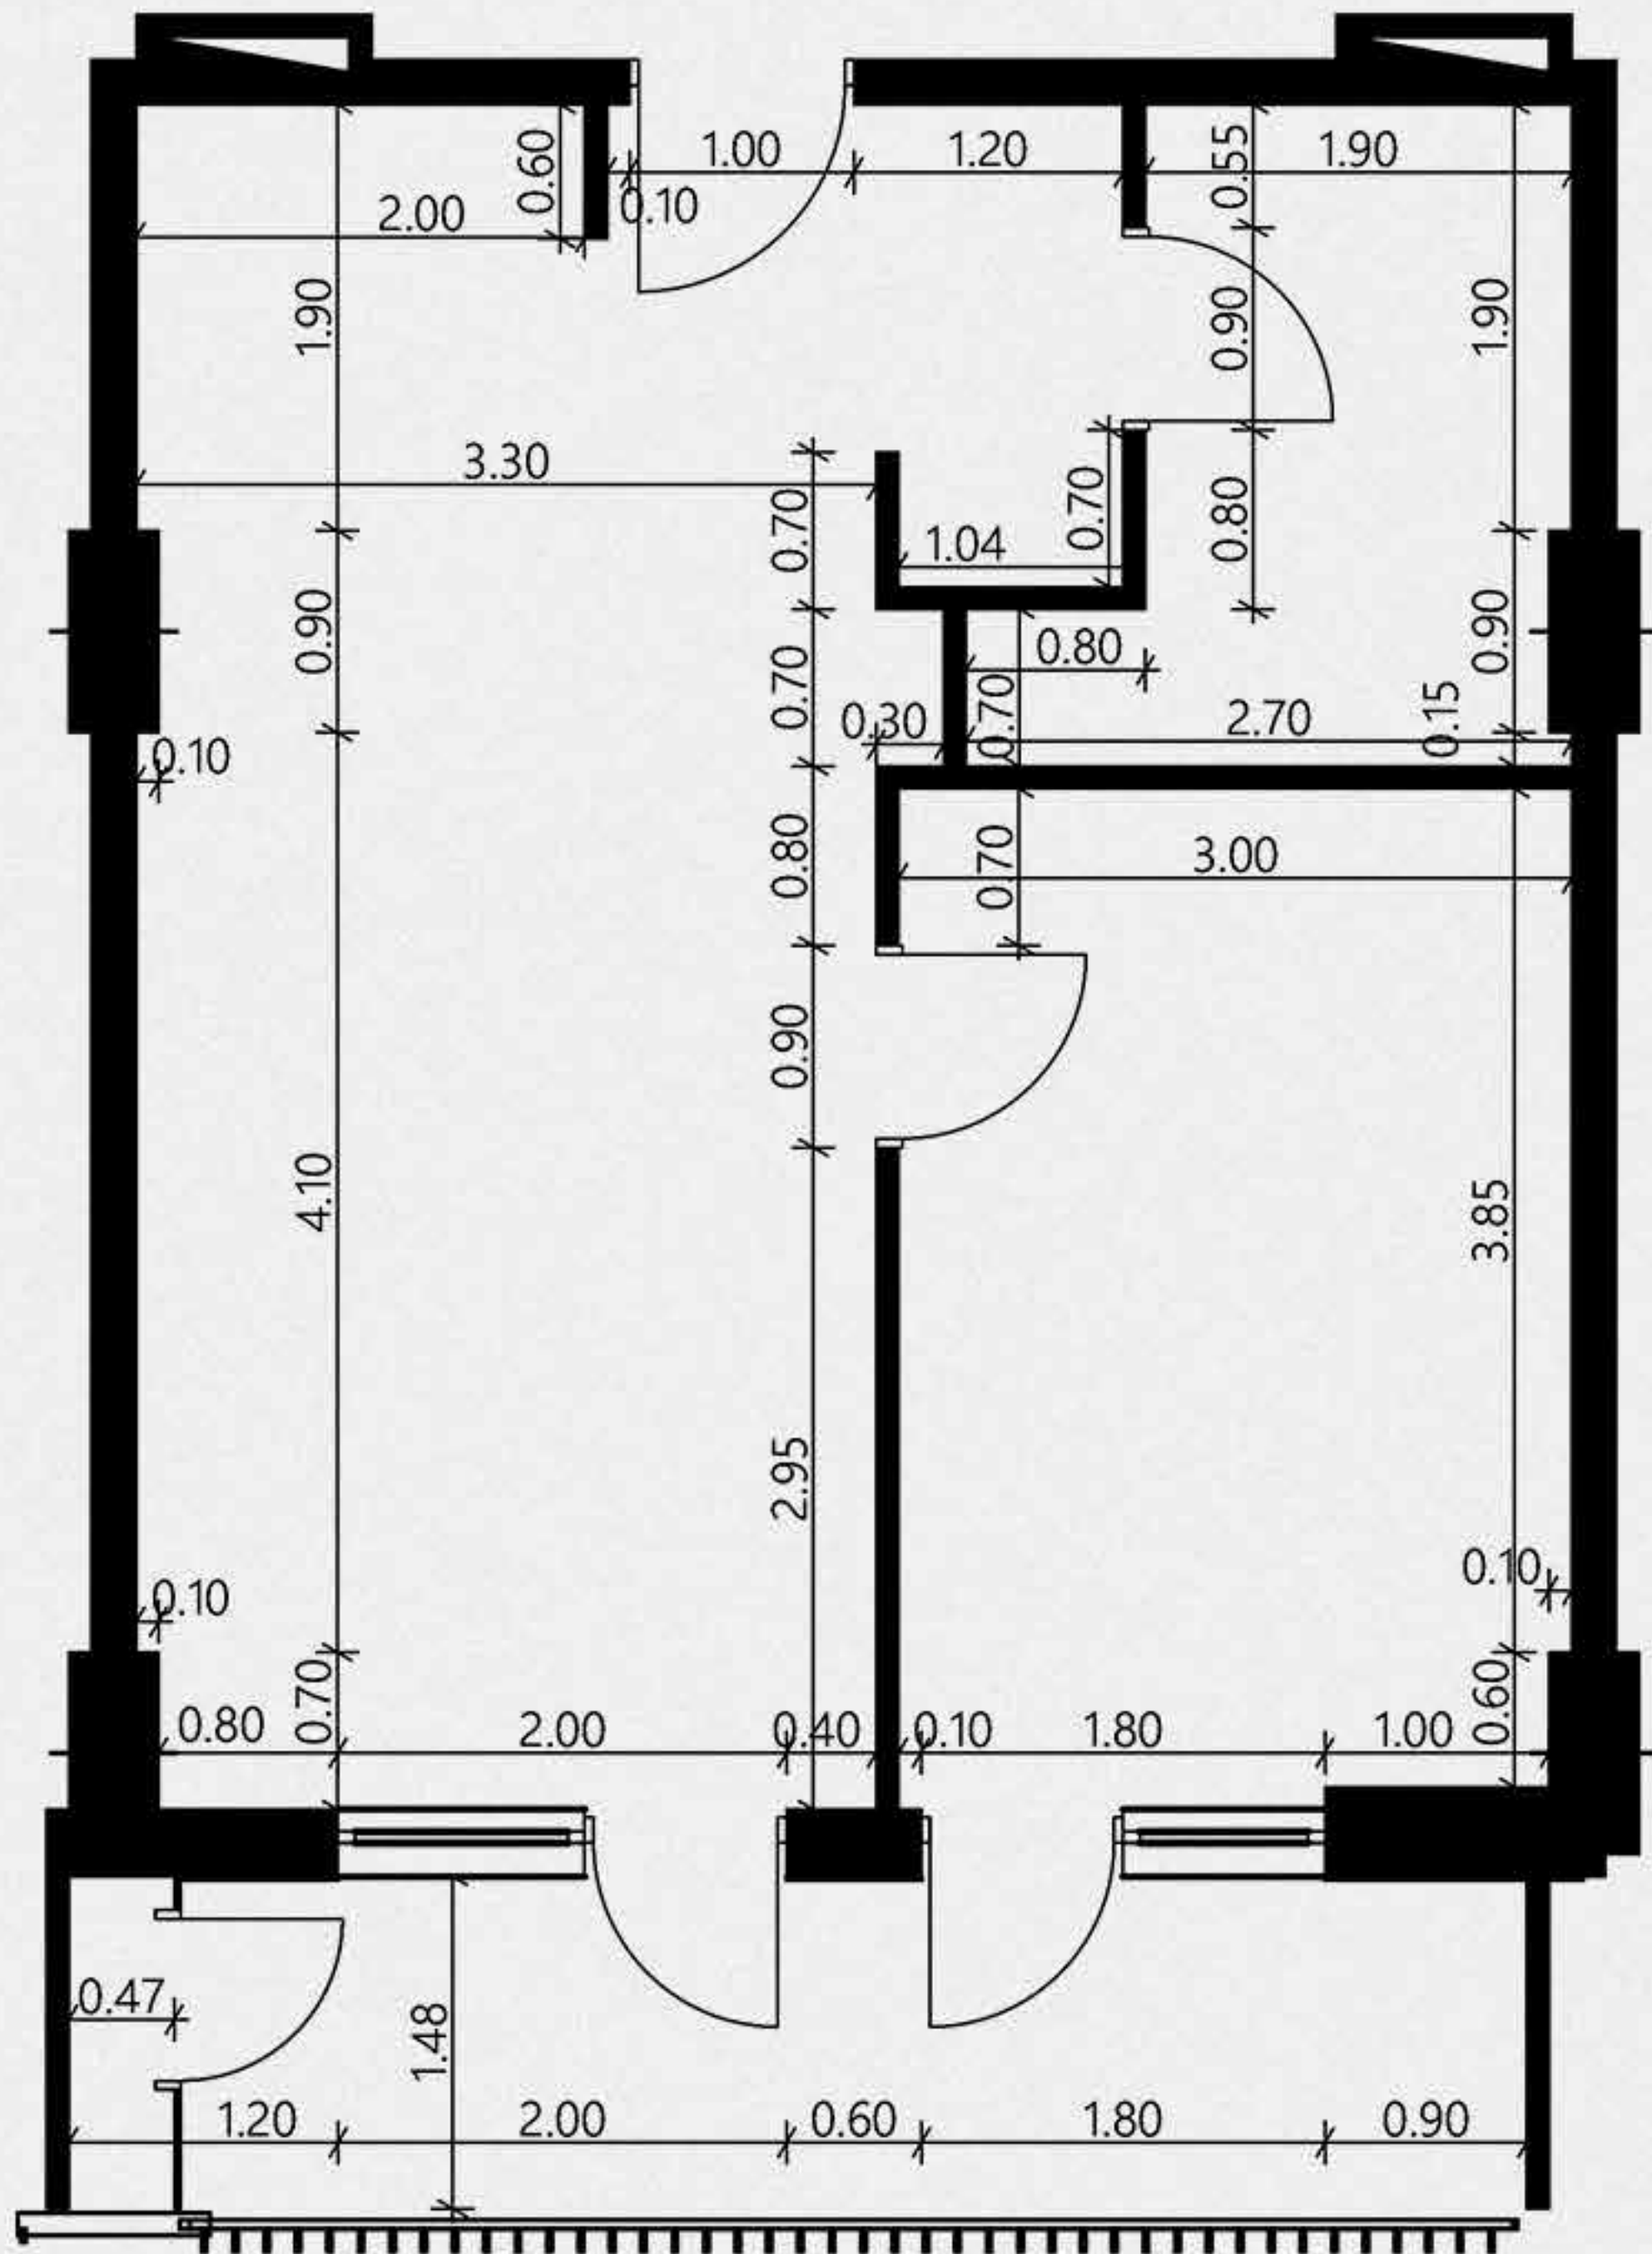

02.

მისაღები ოთახი - 24.1 მ²
 საძინებელი - 13.5 მ²
 სველი წერტილი - 6.0 მ²
 ჰოლი - 5.0 მ²

აივანი 1 - 10.32 მ²

საცხოვრებელი ფართი - 48.6 მ²
 საერთო ფართი - 58.92 მ²



58.92 მ² რეგლარი

03.

მისაღები ოთახი - 24.1 მ²
 საძინებელი - 13.5 მ²
 სვალნი წერტილი - 6.0 მ²
 ჰოლი - 5.0 მ²

აივანი 1 - 10.32 მ²

საცხოვრებელი ფართი - 48.6 მ²
 საერთო ფართი - 58.92 მ²

