


86.2 მ² აპანის გეგმა

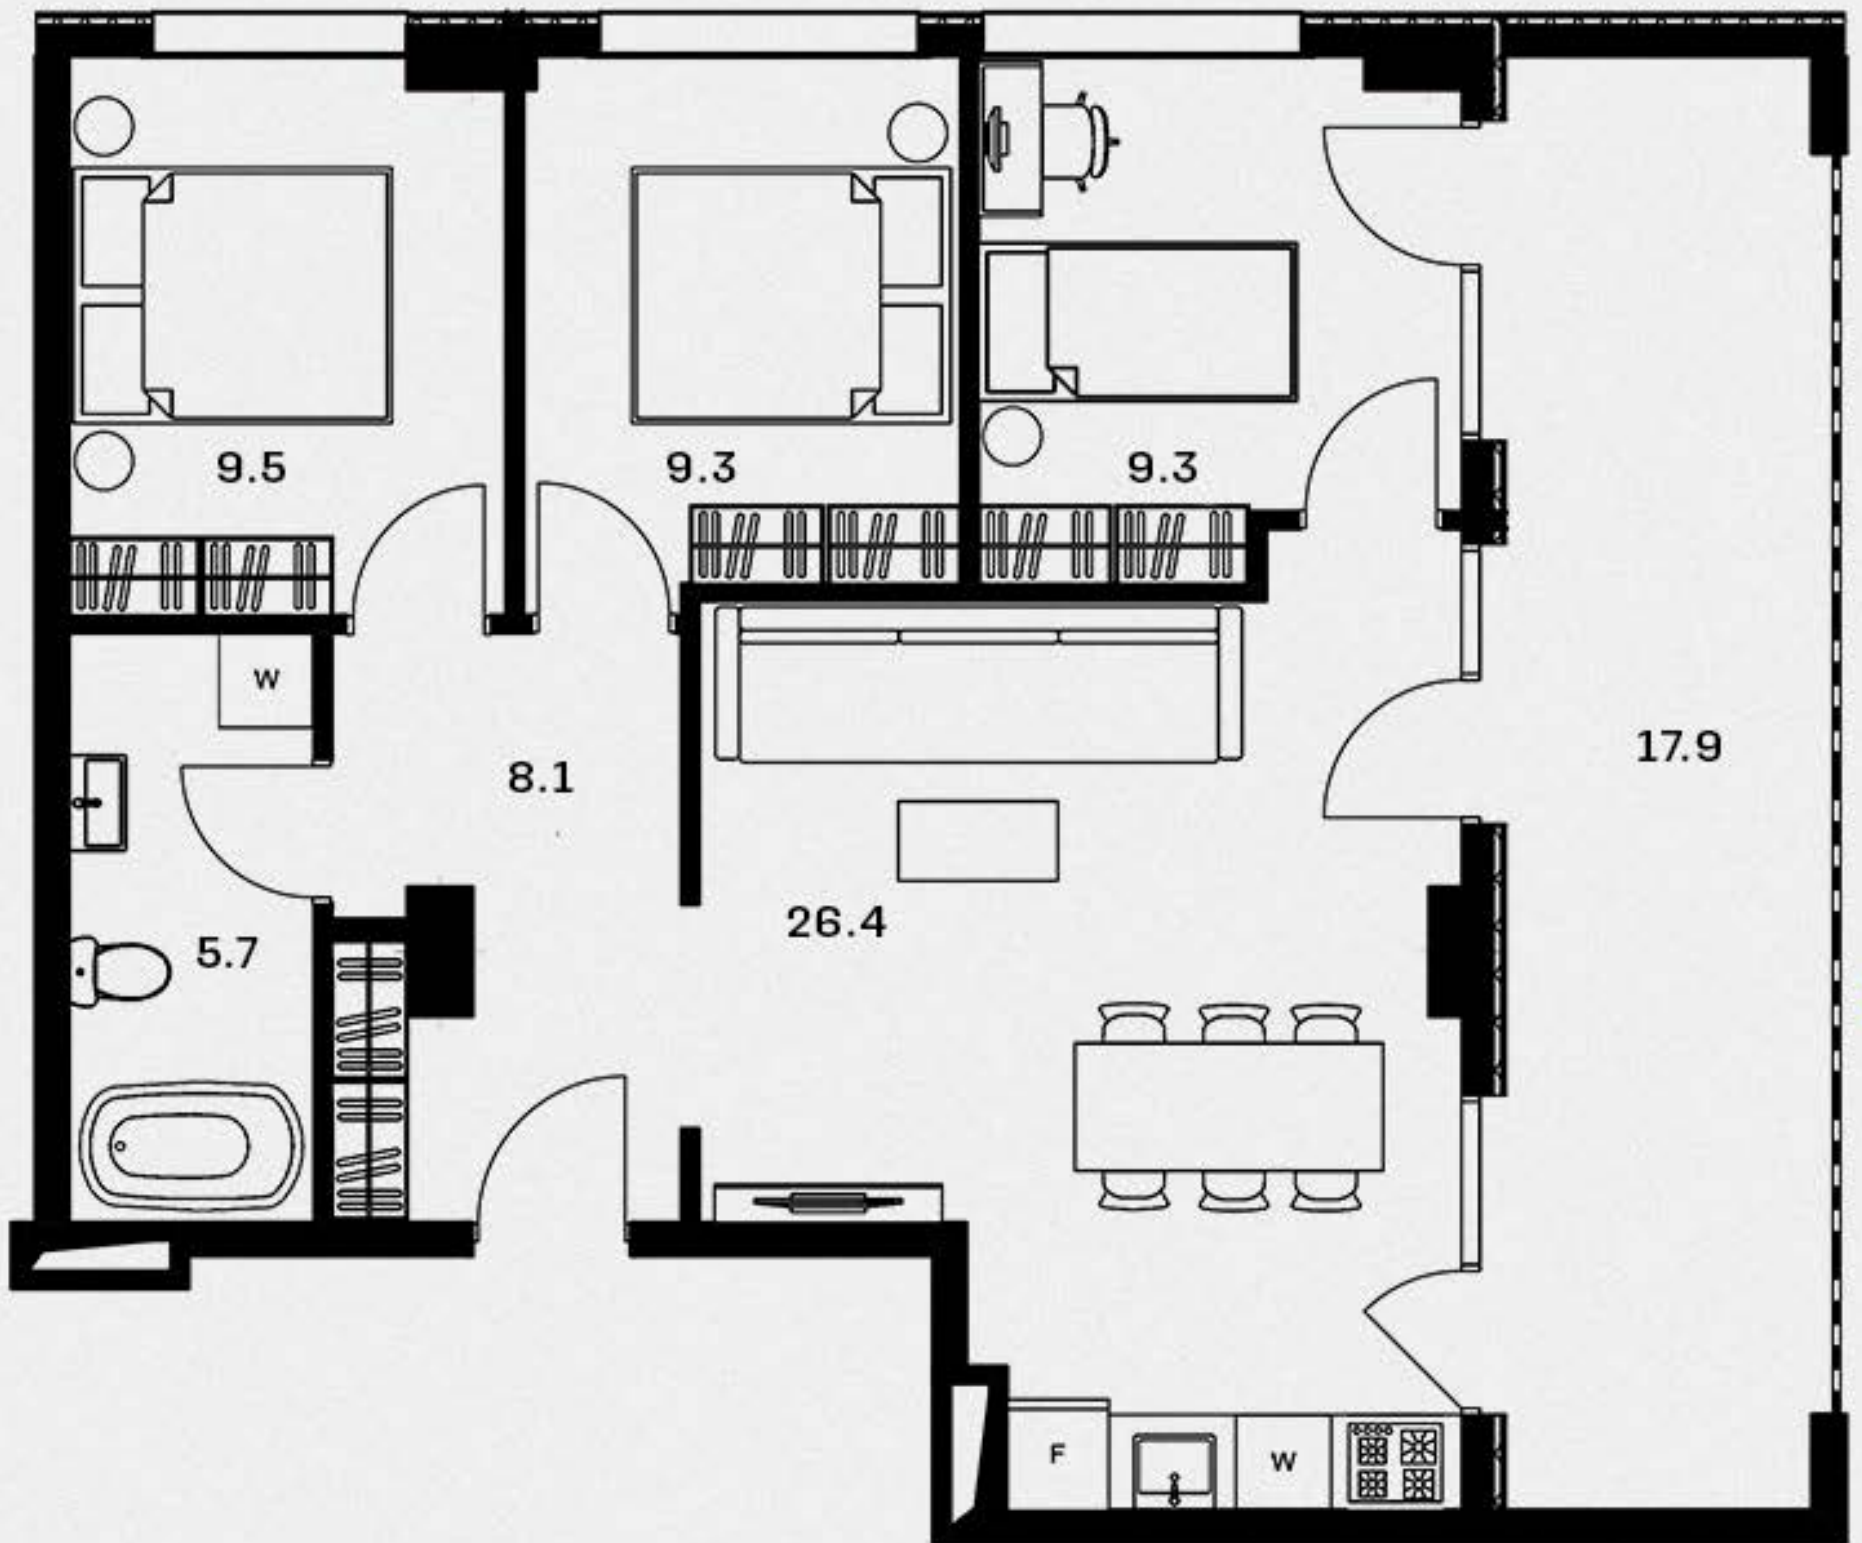


01.


მიწალაბი ოთახი - 26.4 მ²
 სამიწებელი 1 - 9.5 მ²
 სამიწებელი 2 - 9.3 მ²
 სამიწებელი 3 - 9.3 მ²
 სახლი წარბილი - 5.7 მ²
 ჰოლი - 8.1 მ²

აპანის 1 - 17.9 მ²

სამსოვრებალი ფართი - 68.3 მ²
 საერთო ფართი - 86.2 მ²

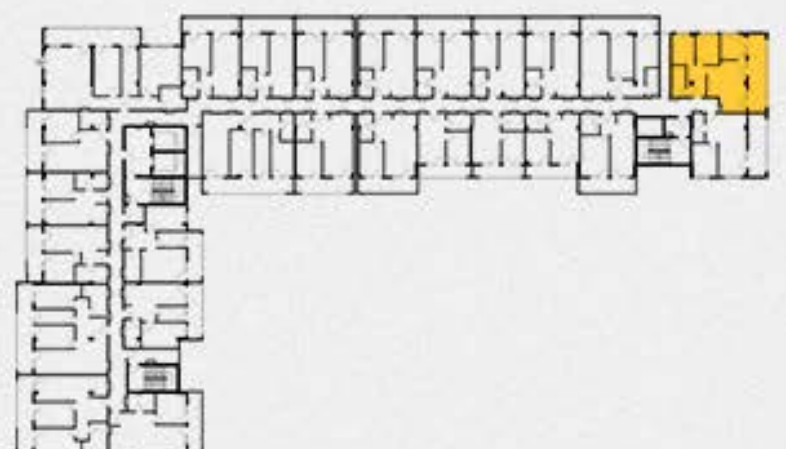


86.2 მ² ბინის გეგმა

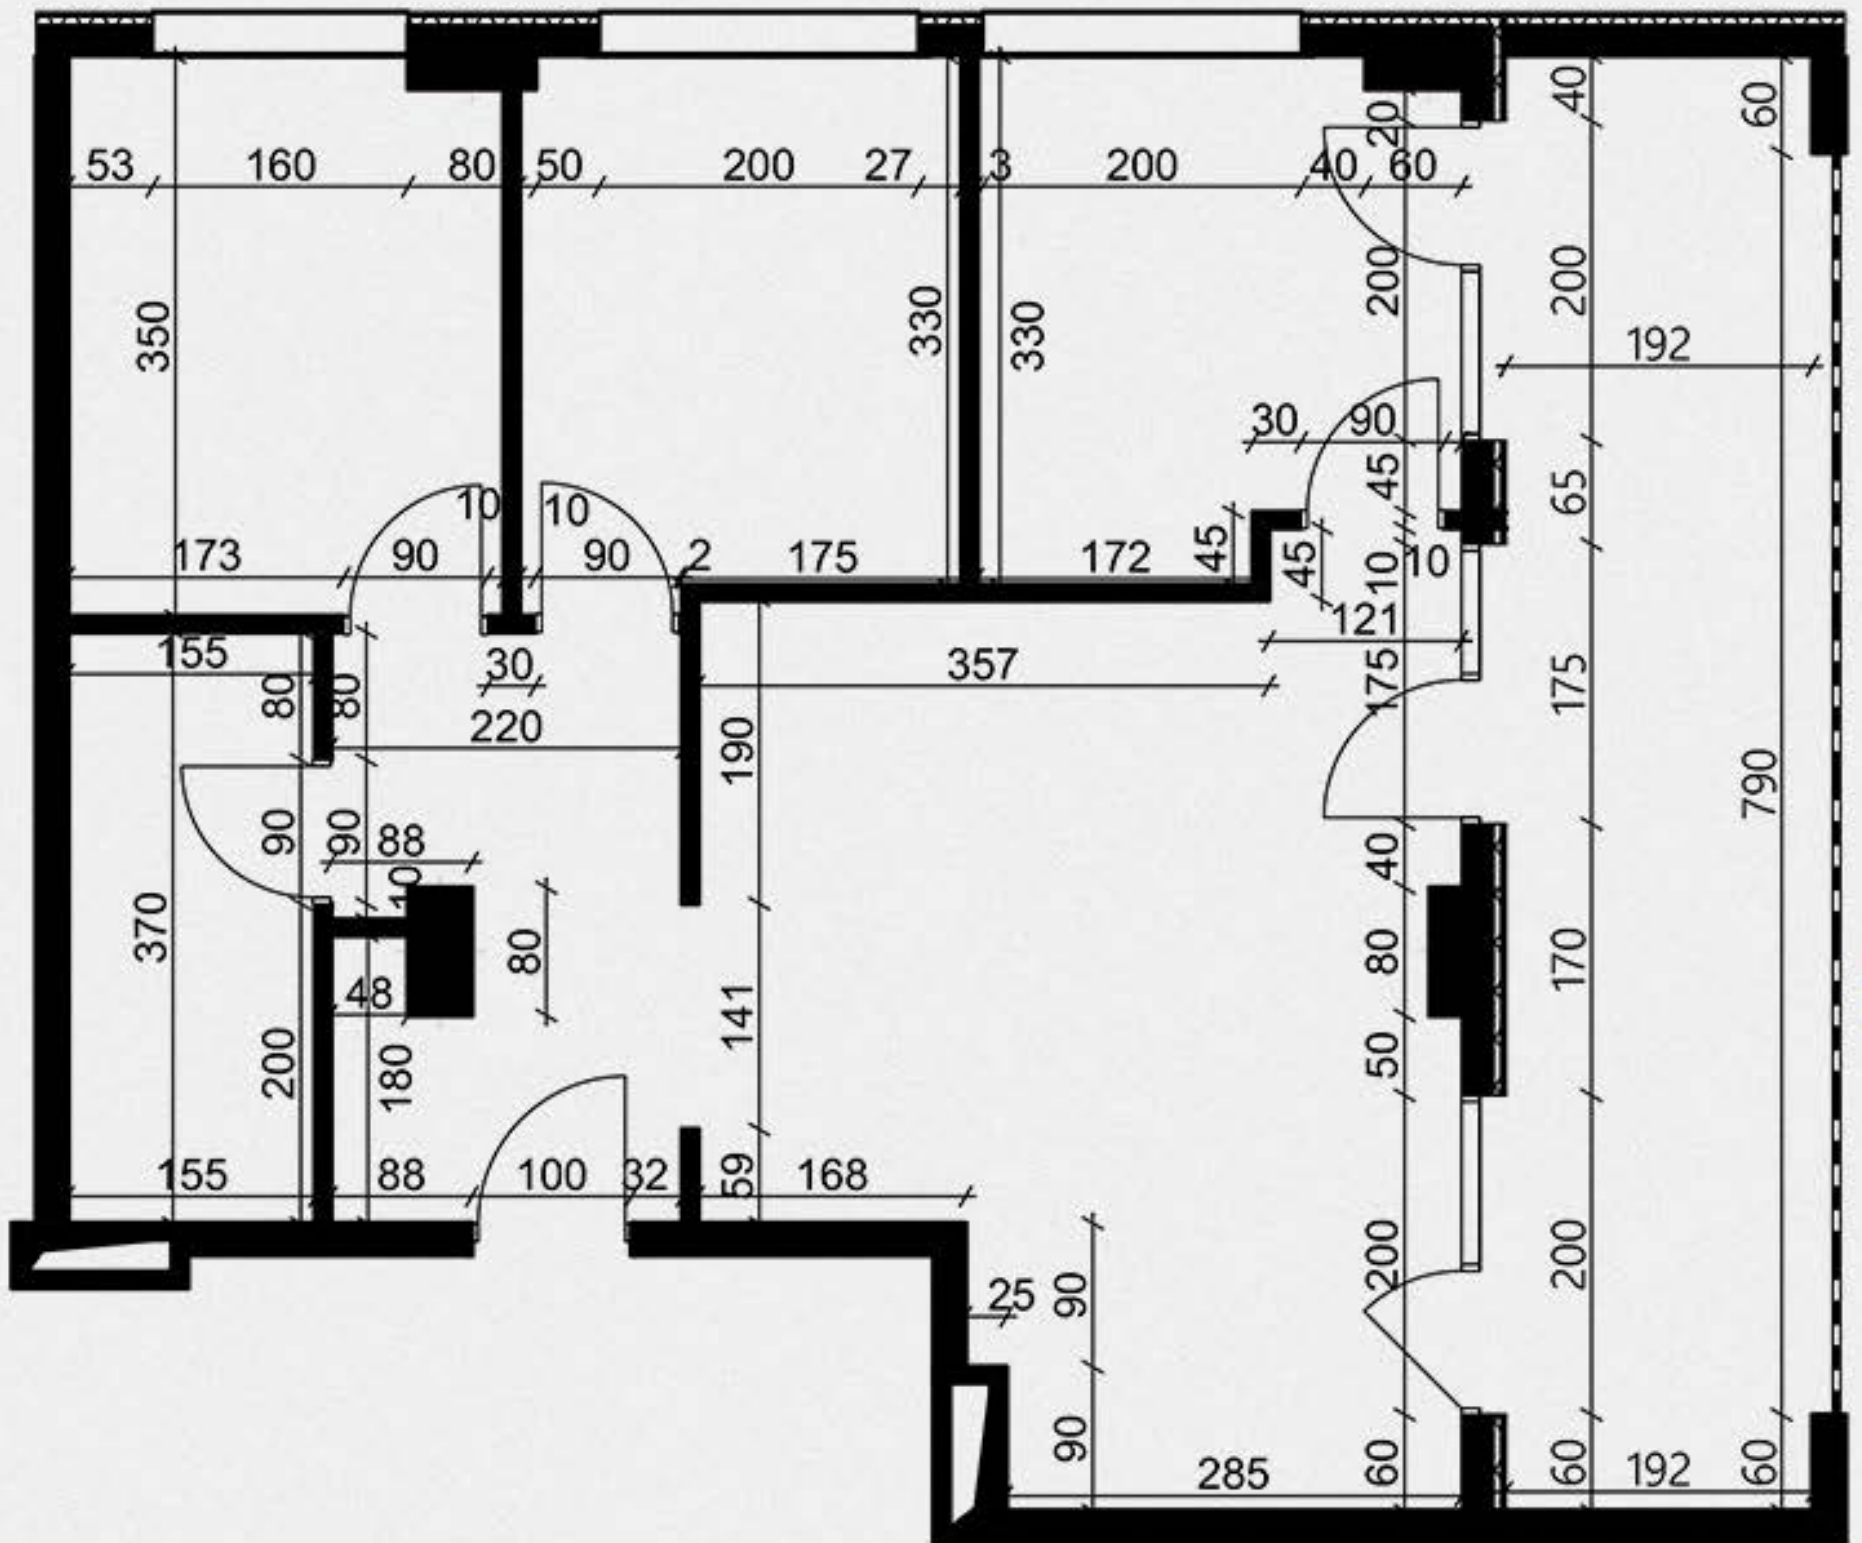

მისაღები ოთახი - 26.4 მ²
 საძინებელი 1 - 9.5 მ²
 საძინებელი 2 - 9.3 მ²
 საძინებელი 3 - 9.3 მ²
 სვალის წერტილი - 5.7 მ²
 კოლი - 8.1 მ²

აივანი 1 - 17.9 მ²

სამსოვრებაელი ფართი - 68.3 მ²
 საერთო ფართი - 86.2 მ²

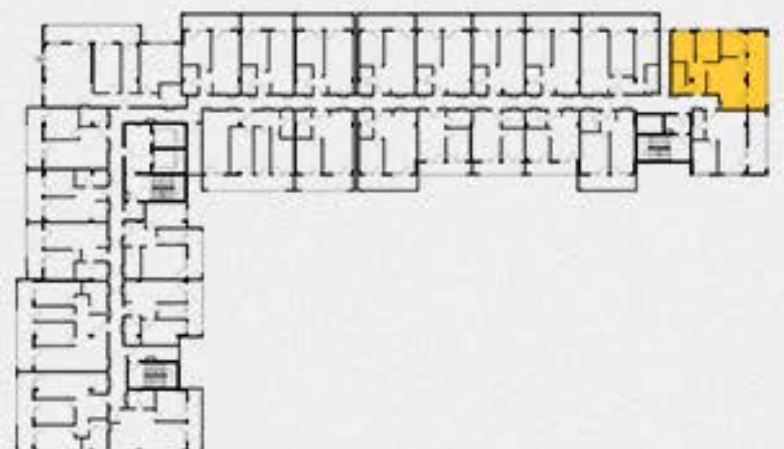

86.2 მ² რეგლარი



03.

მისაღები ოთახი - 26.4 მ²
 საძინებელი 1 - 9.5 მ²
 საძინებელი 2 - 9.3 მ²
 საძინებელი 3 - 9.3 მ²
 სვალის წარბილი - 5.7 მ²
 ჰოლი - 8.1 მ²

აივანი 1 - 17.9 მ²

სამსახურებელი ფართი - 68.3 მ²
 საერთო ფართი - 86.2 მ²

