


81.0 მ² ავეჯის გეგმა

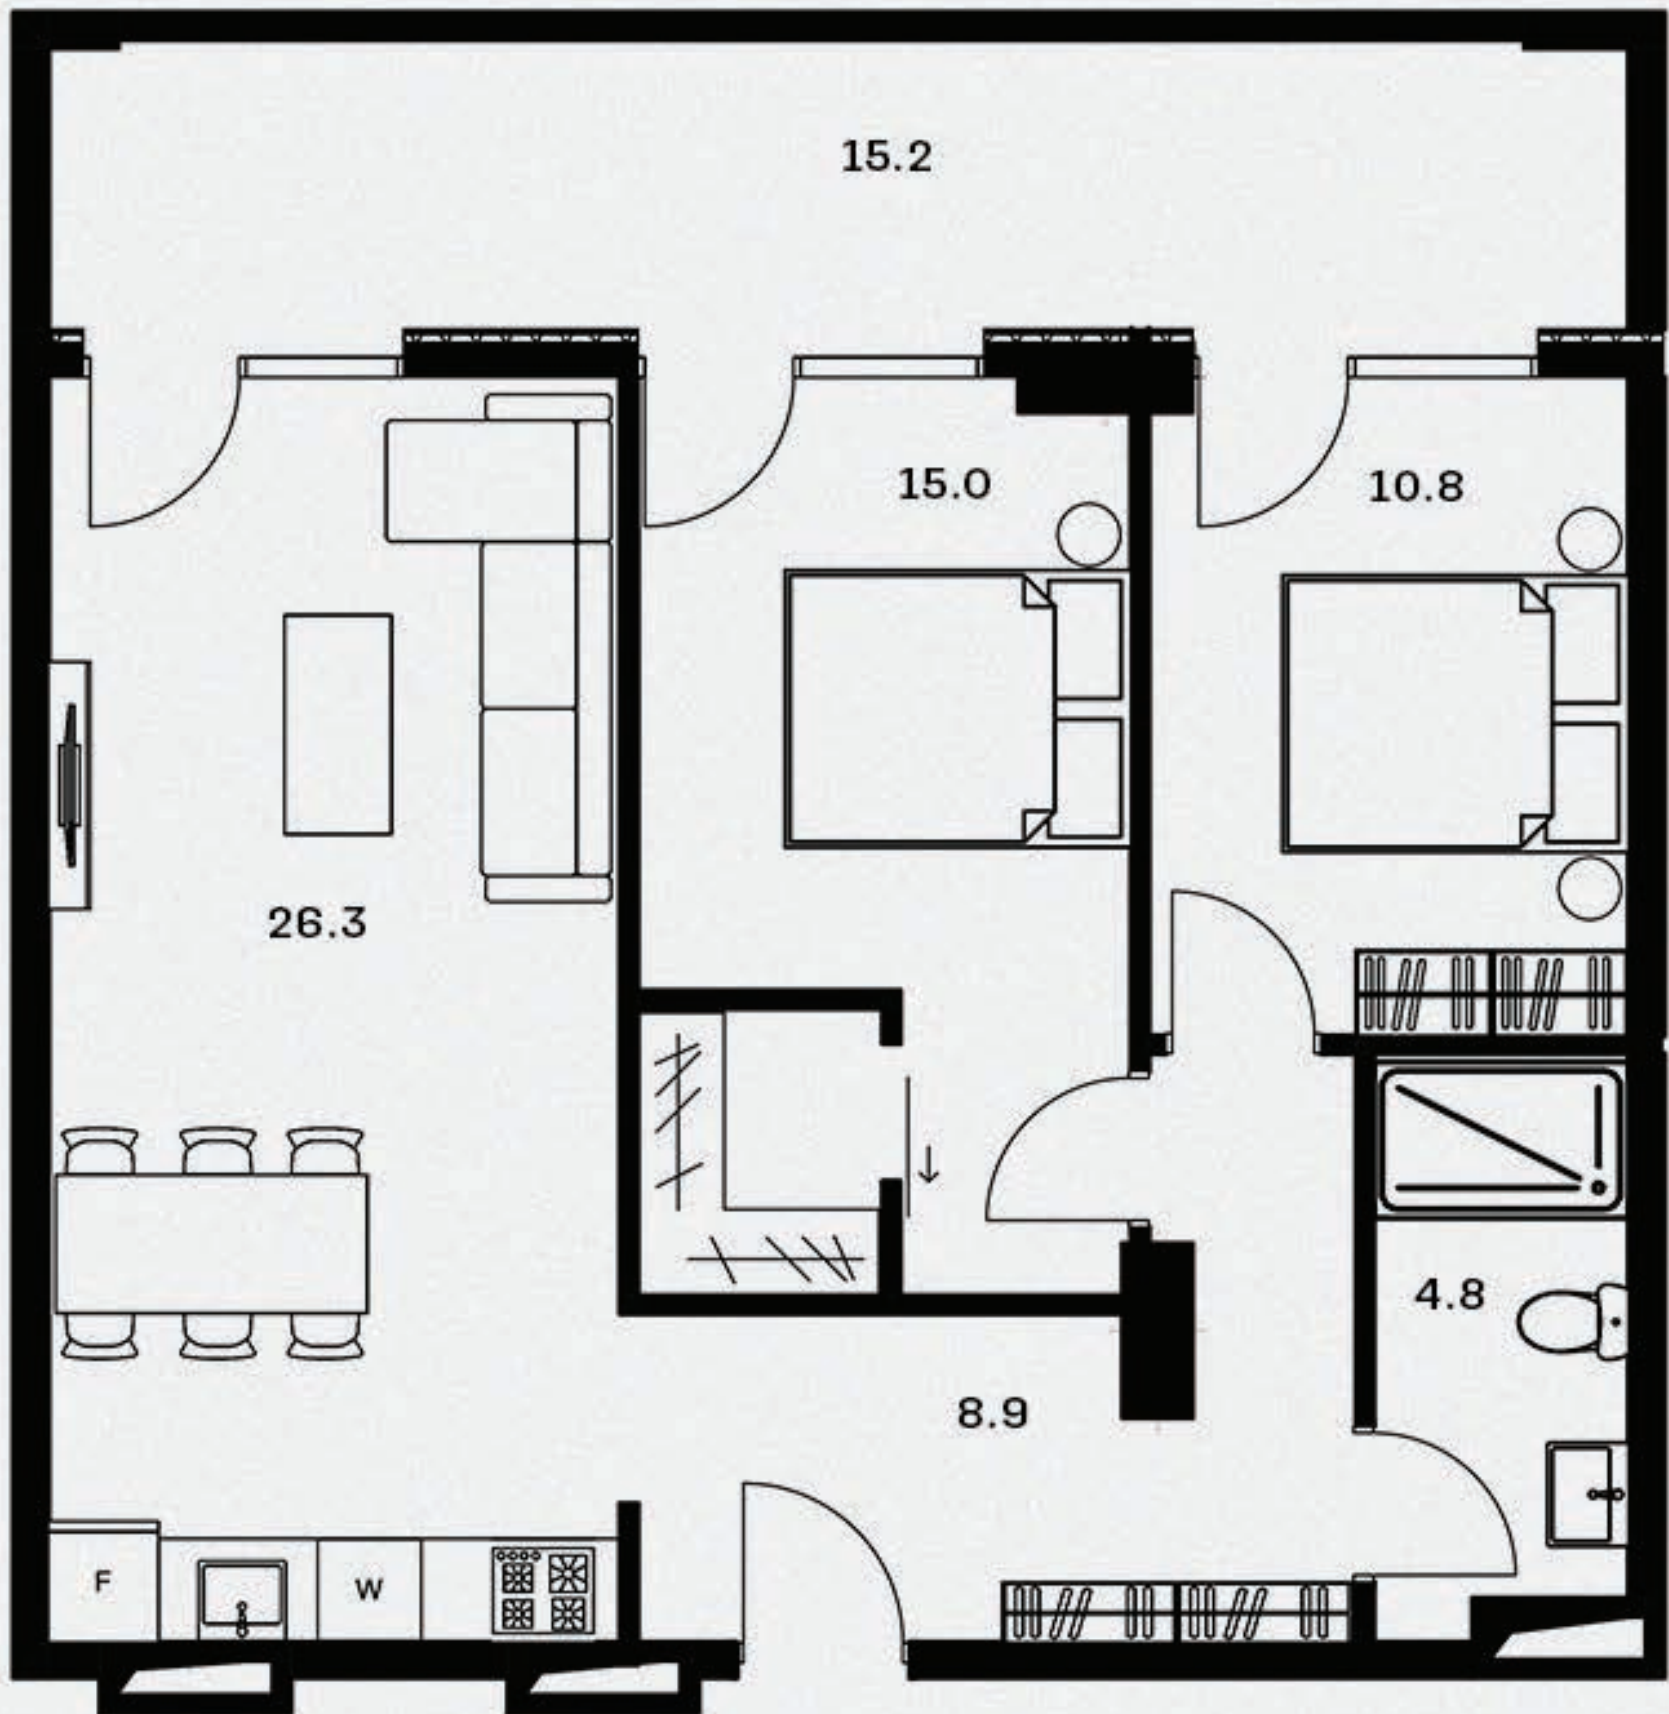



01.

მისაღები ოთახი - 26.3 მ²
 საძინებელი 1 - 15.0 მ²
 საძინებელი 2 - 10.8 მ²
 სველი წერტილი - 4.8 მ²
 ჰოლი - 8.9 მ²

აივანი 1 - 15.2 მ²

სამსოვრებალი ფართი - 65.8 მ²
 საერთო ფართი - 81.0 მ²

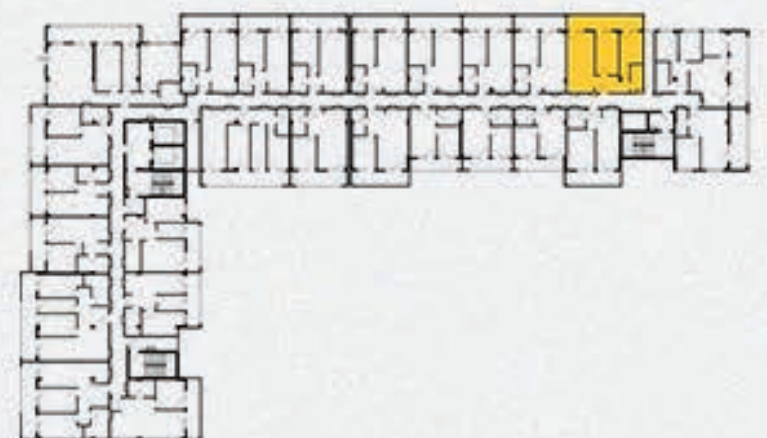


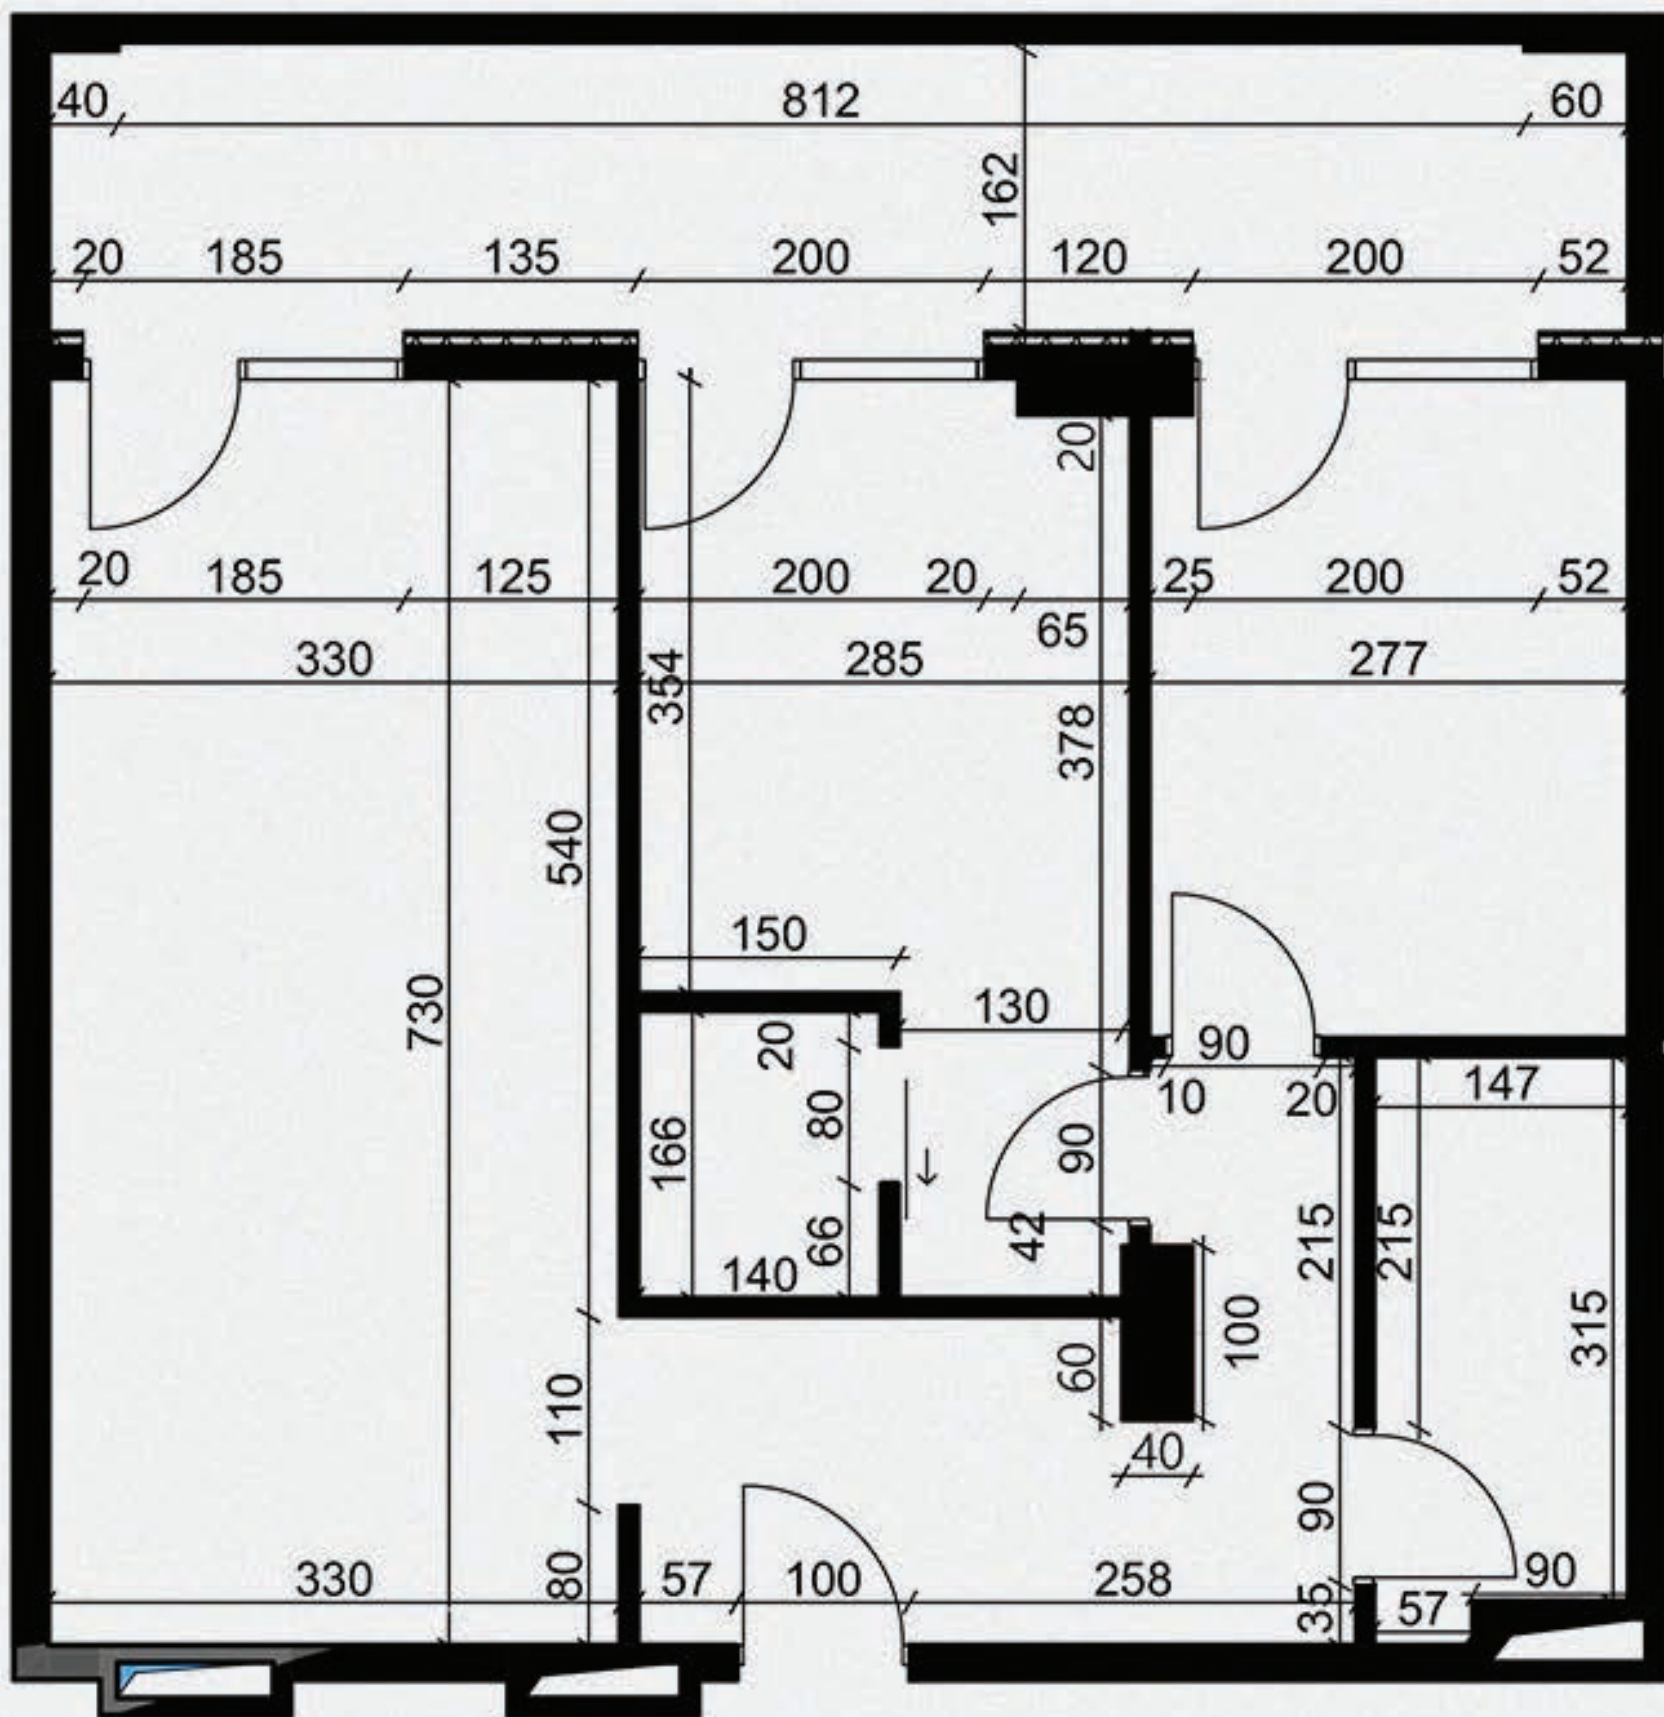

02.

ჰოლი - 8.9 მ²

საერთო ფართობი - 81.0 მ²

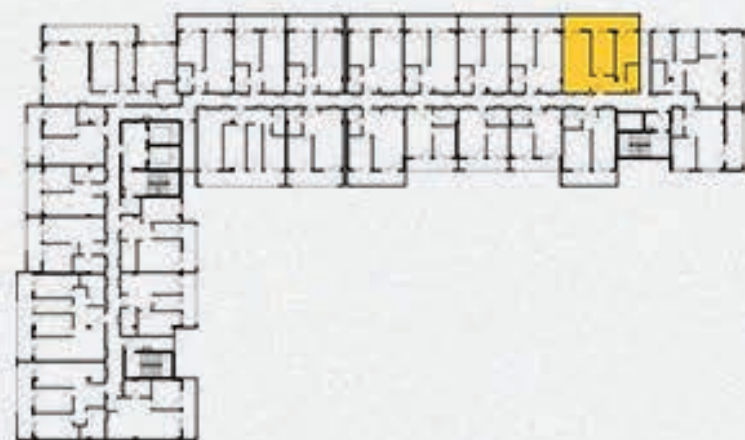

81.0 მ² რეგლარი



03.

მისაღები ოთახი - 26.3 მ²
 საძინებელი 1 - 15.0 მ²
 საძინებელი 2 - 10.8 მ²
 სველი წერტილი - 4.8 მ²
 ჰოლი - 8.9 მ²

აივანი 1 - 15.2 მ²

სამსოვრებაელი ფართი - 65.8 მ²
 საერთო ფართი - 81.0 მ²

