



59.36 მ² ავეჯის ზედაპირი

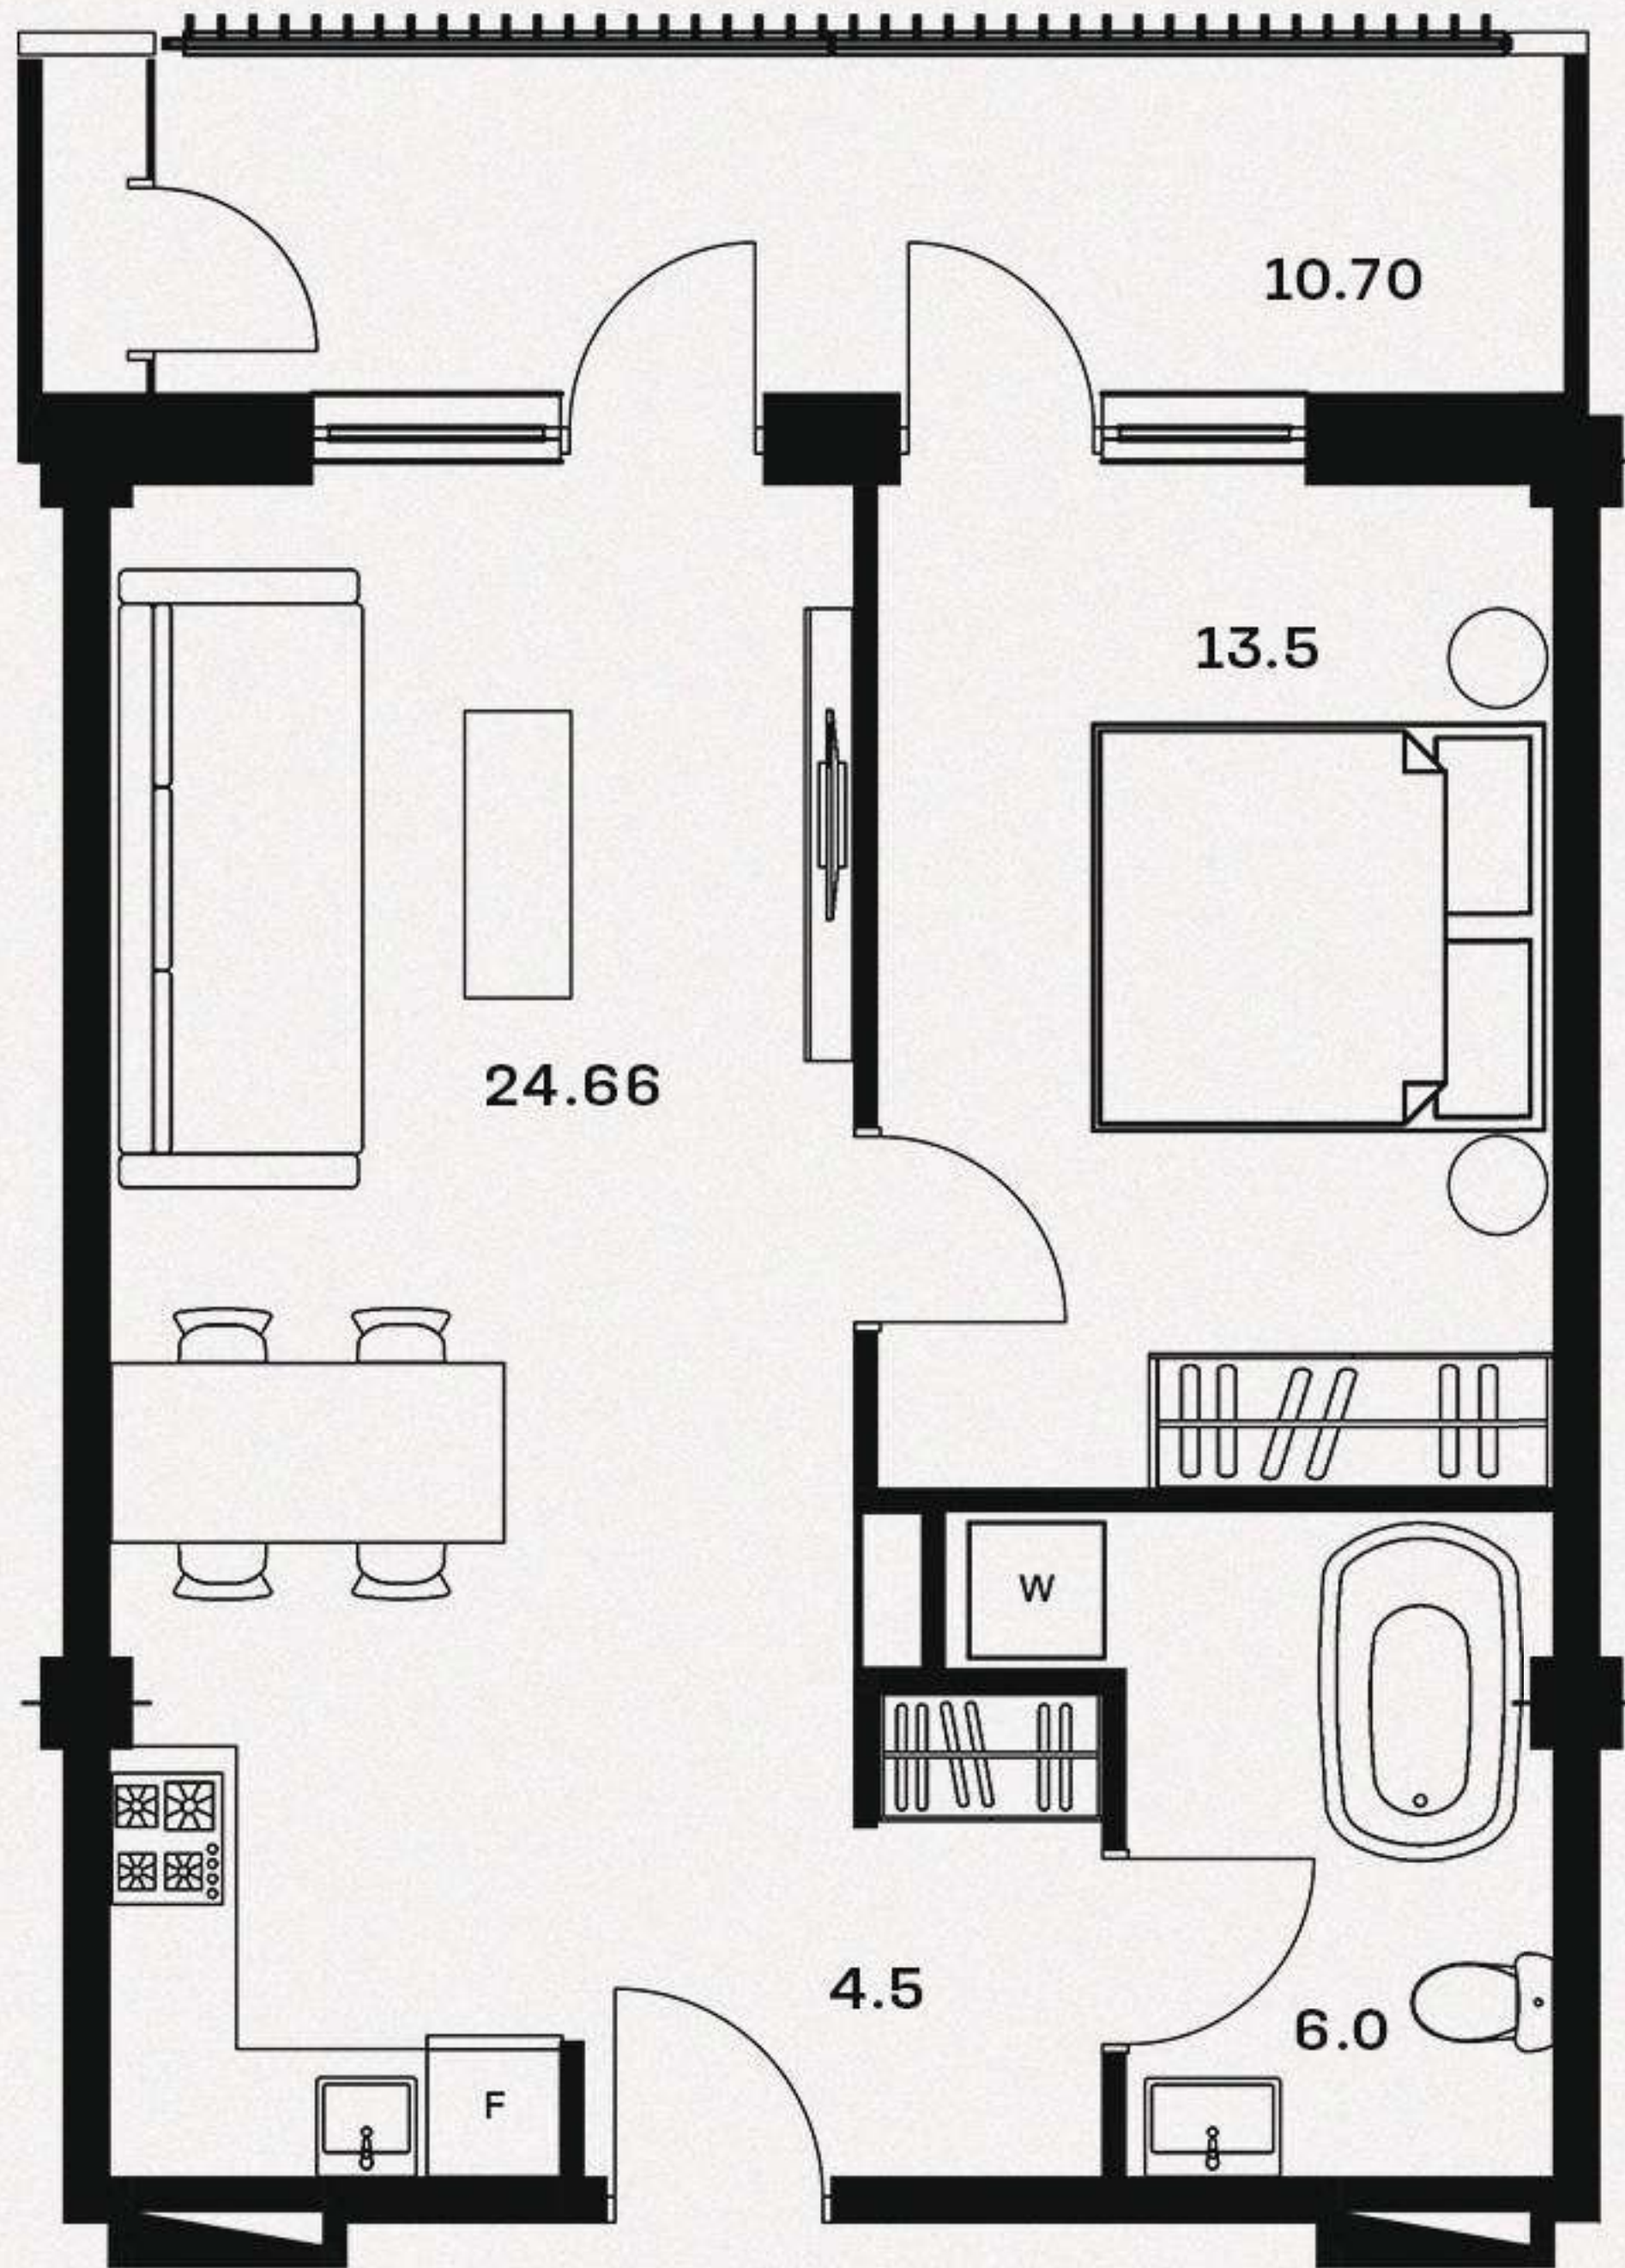


მისაღები ოთახი - 24.66 მ²
 საძინებელი - 13.5 მ²
 სველი წერტილი - 6.0 მ²
 ჰოლი - 4.5 მ²


ავეჯი 1 - 10.70 მ²

საცხოვრებელი ფართი - 48.66 მ²
 საერთო ფართი - 59.36 მ²

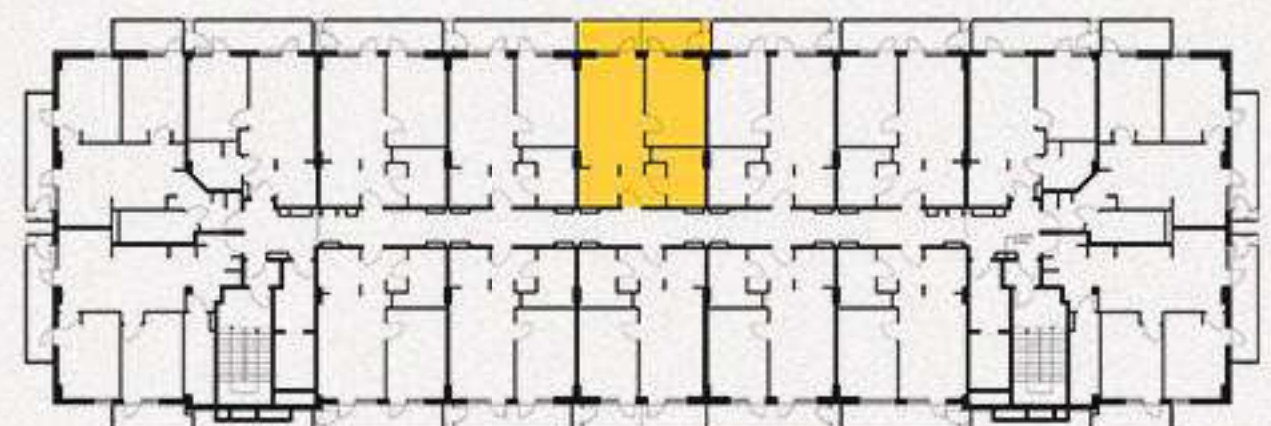

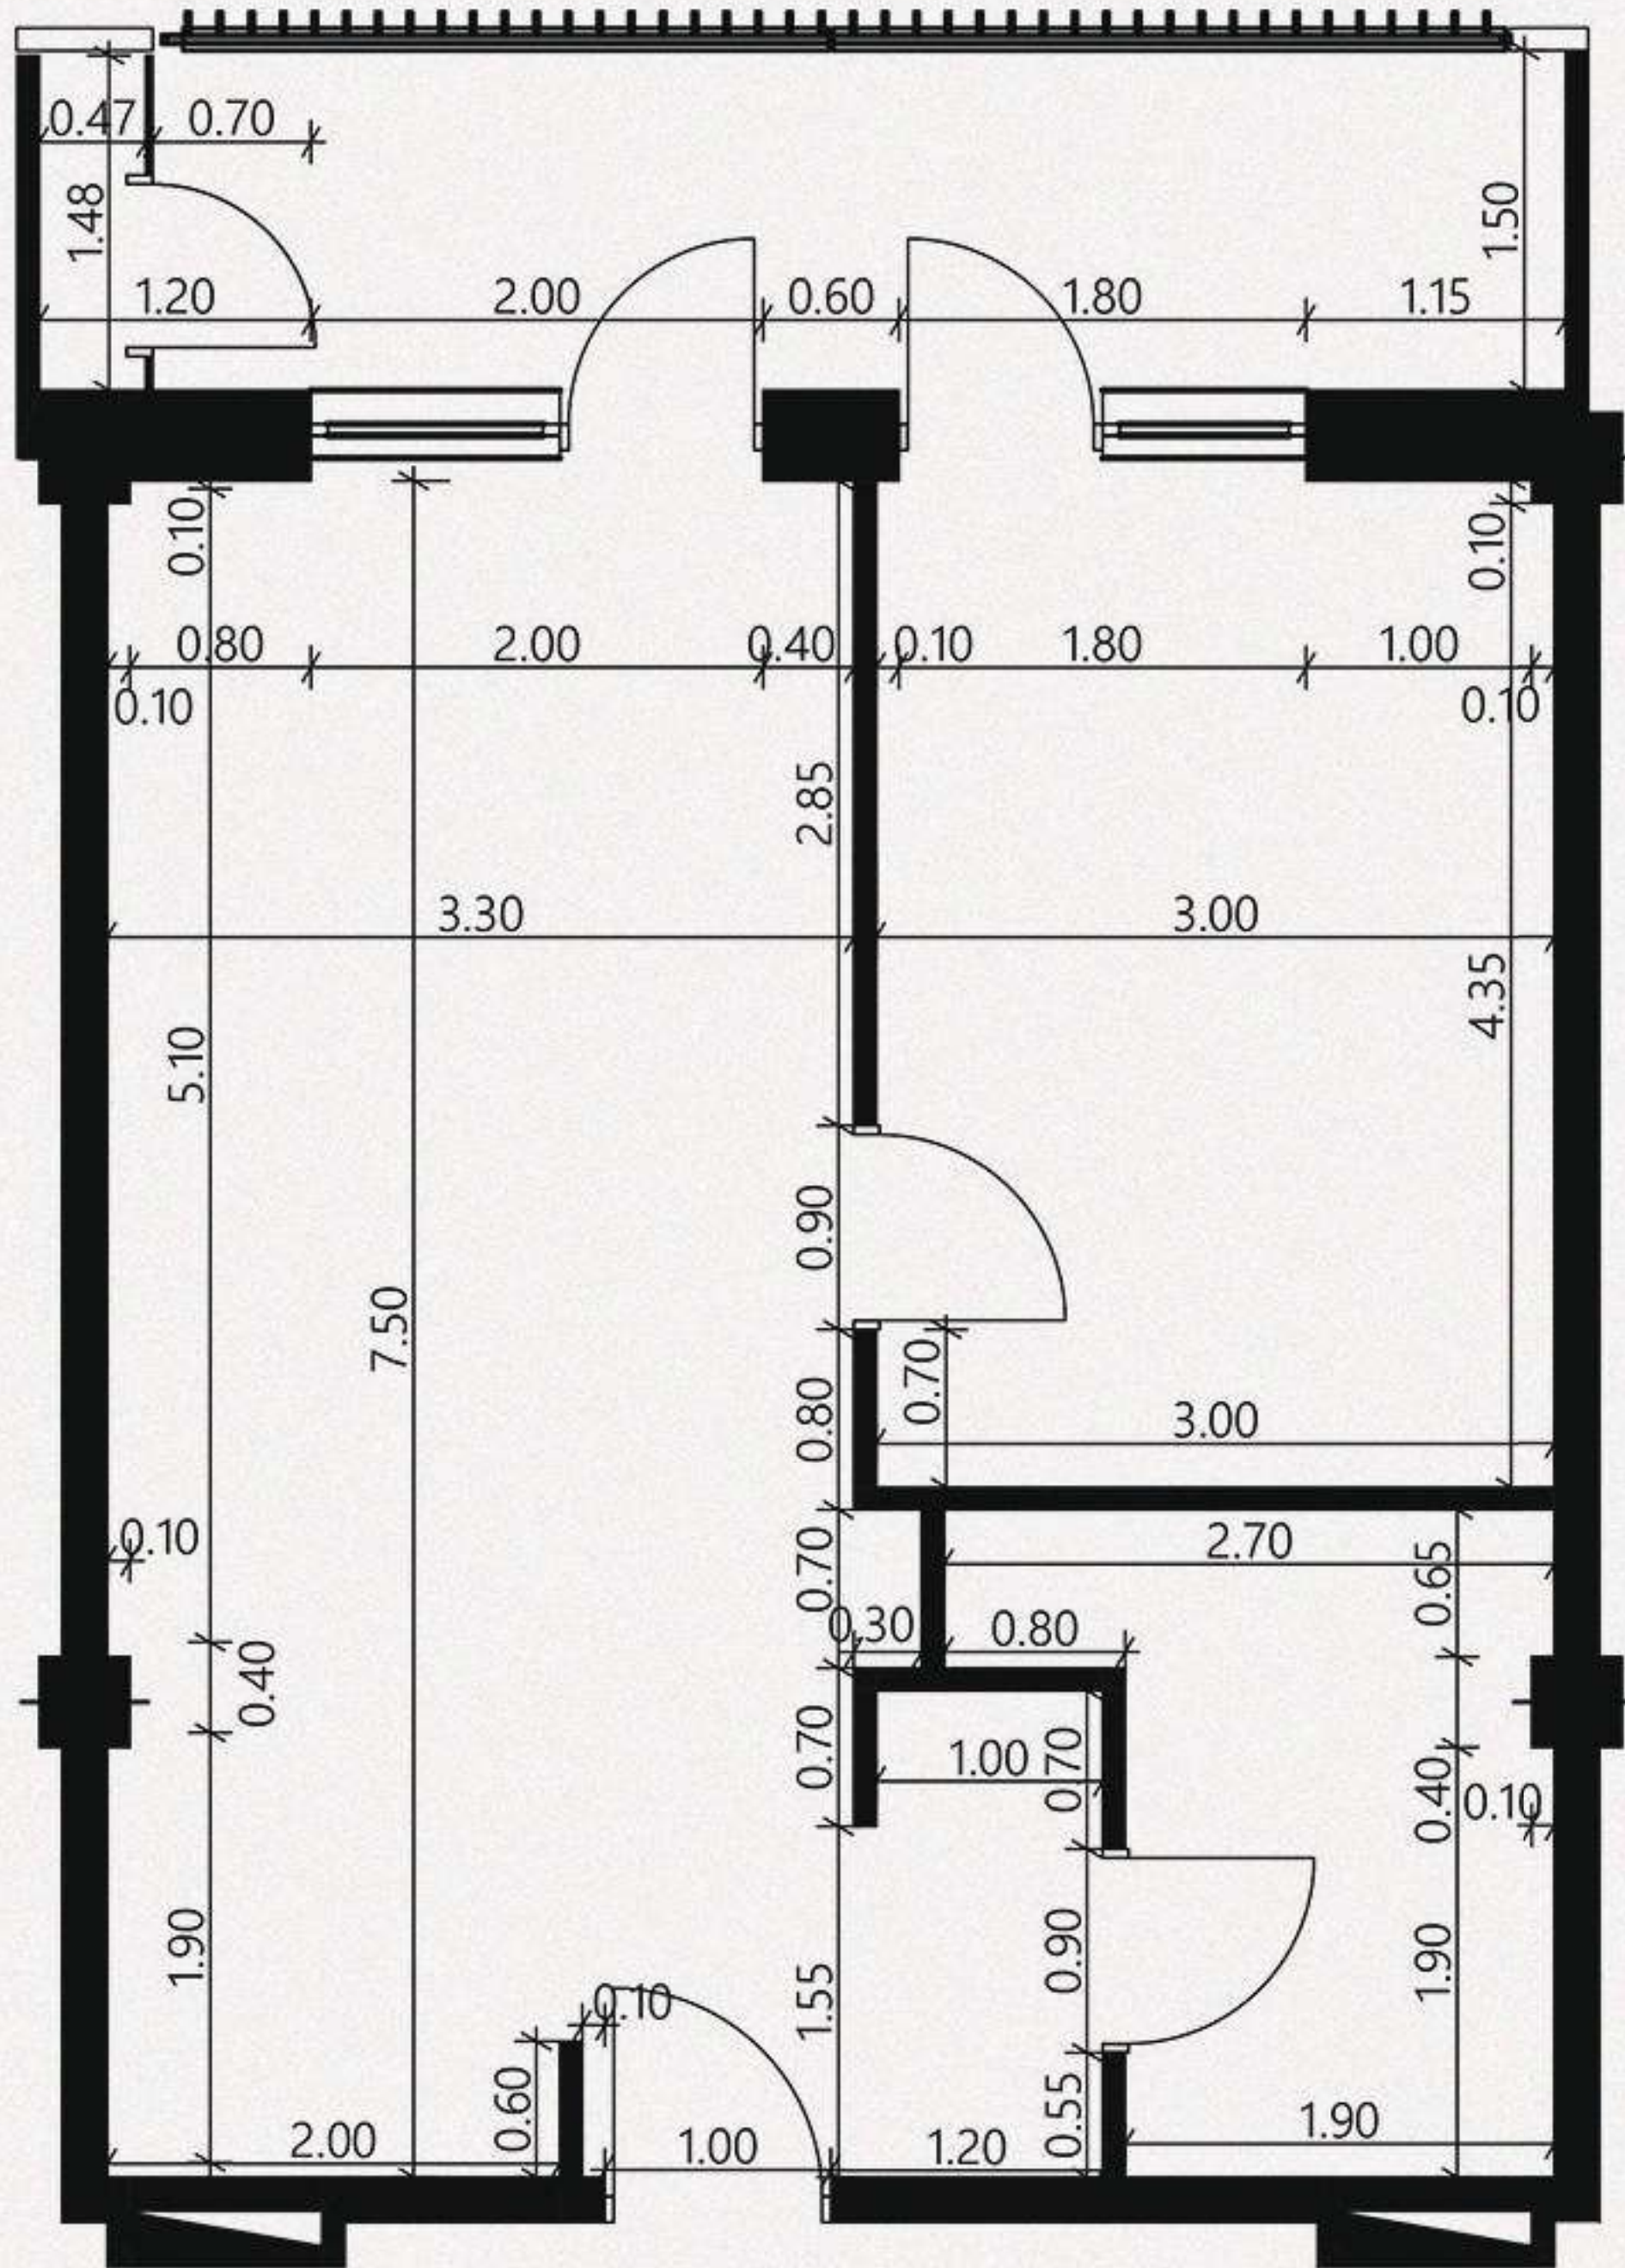59.36 მ² ბინის პეჯმა

02.

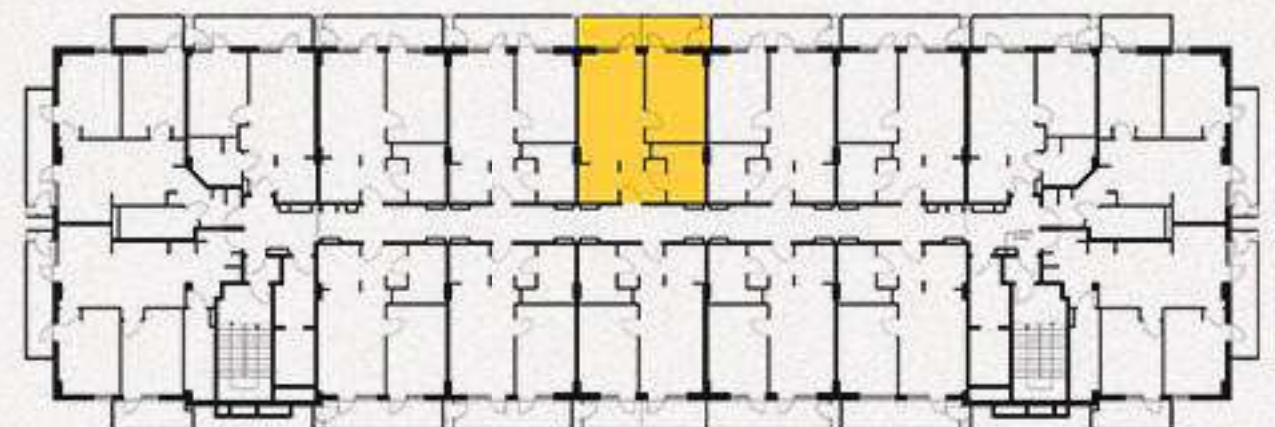მისაღები ოთახი - 24.66 მ²სამიწახალი - 13.5 მ²სველი წერტილი - 6.0 მ²ჰოლი - 4.5 მ²აივანი 1 - 10.70 მ²საცხოვრებელი ფართი - 48.66 მ²საერთო ფართი - 59.36 მ²

59.36 მ² რეგლარი



03.

მისაღები ოთახი - 24.66 მ²
 საძინებელი - 13.5 მ²
 სველი წერტილი - 6.0 მ²
 ჰოლი - 4.5 მ²

აივანი 1 - 10.70 მ²

საცხოვრებელი ფართი - 48.66 მ²
 საერთო ფართი - 59.36 მ²

