


Roof გაგარინის
Roof 56.4

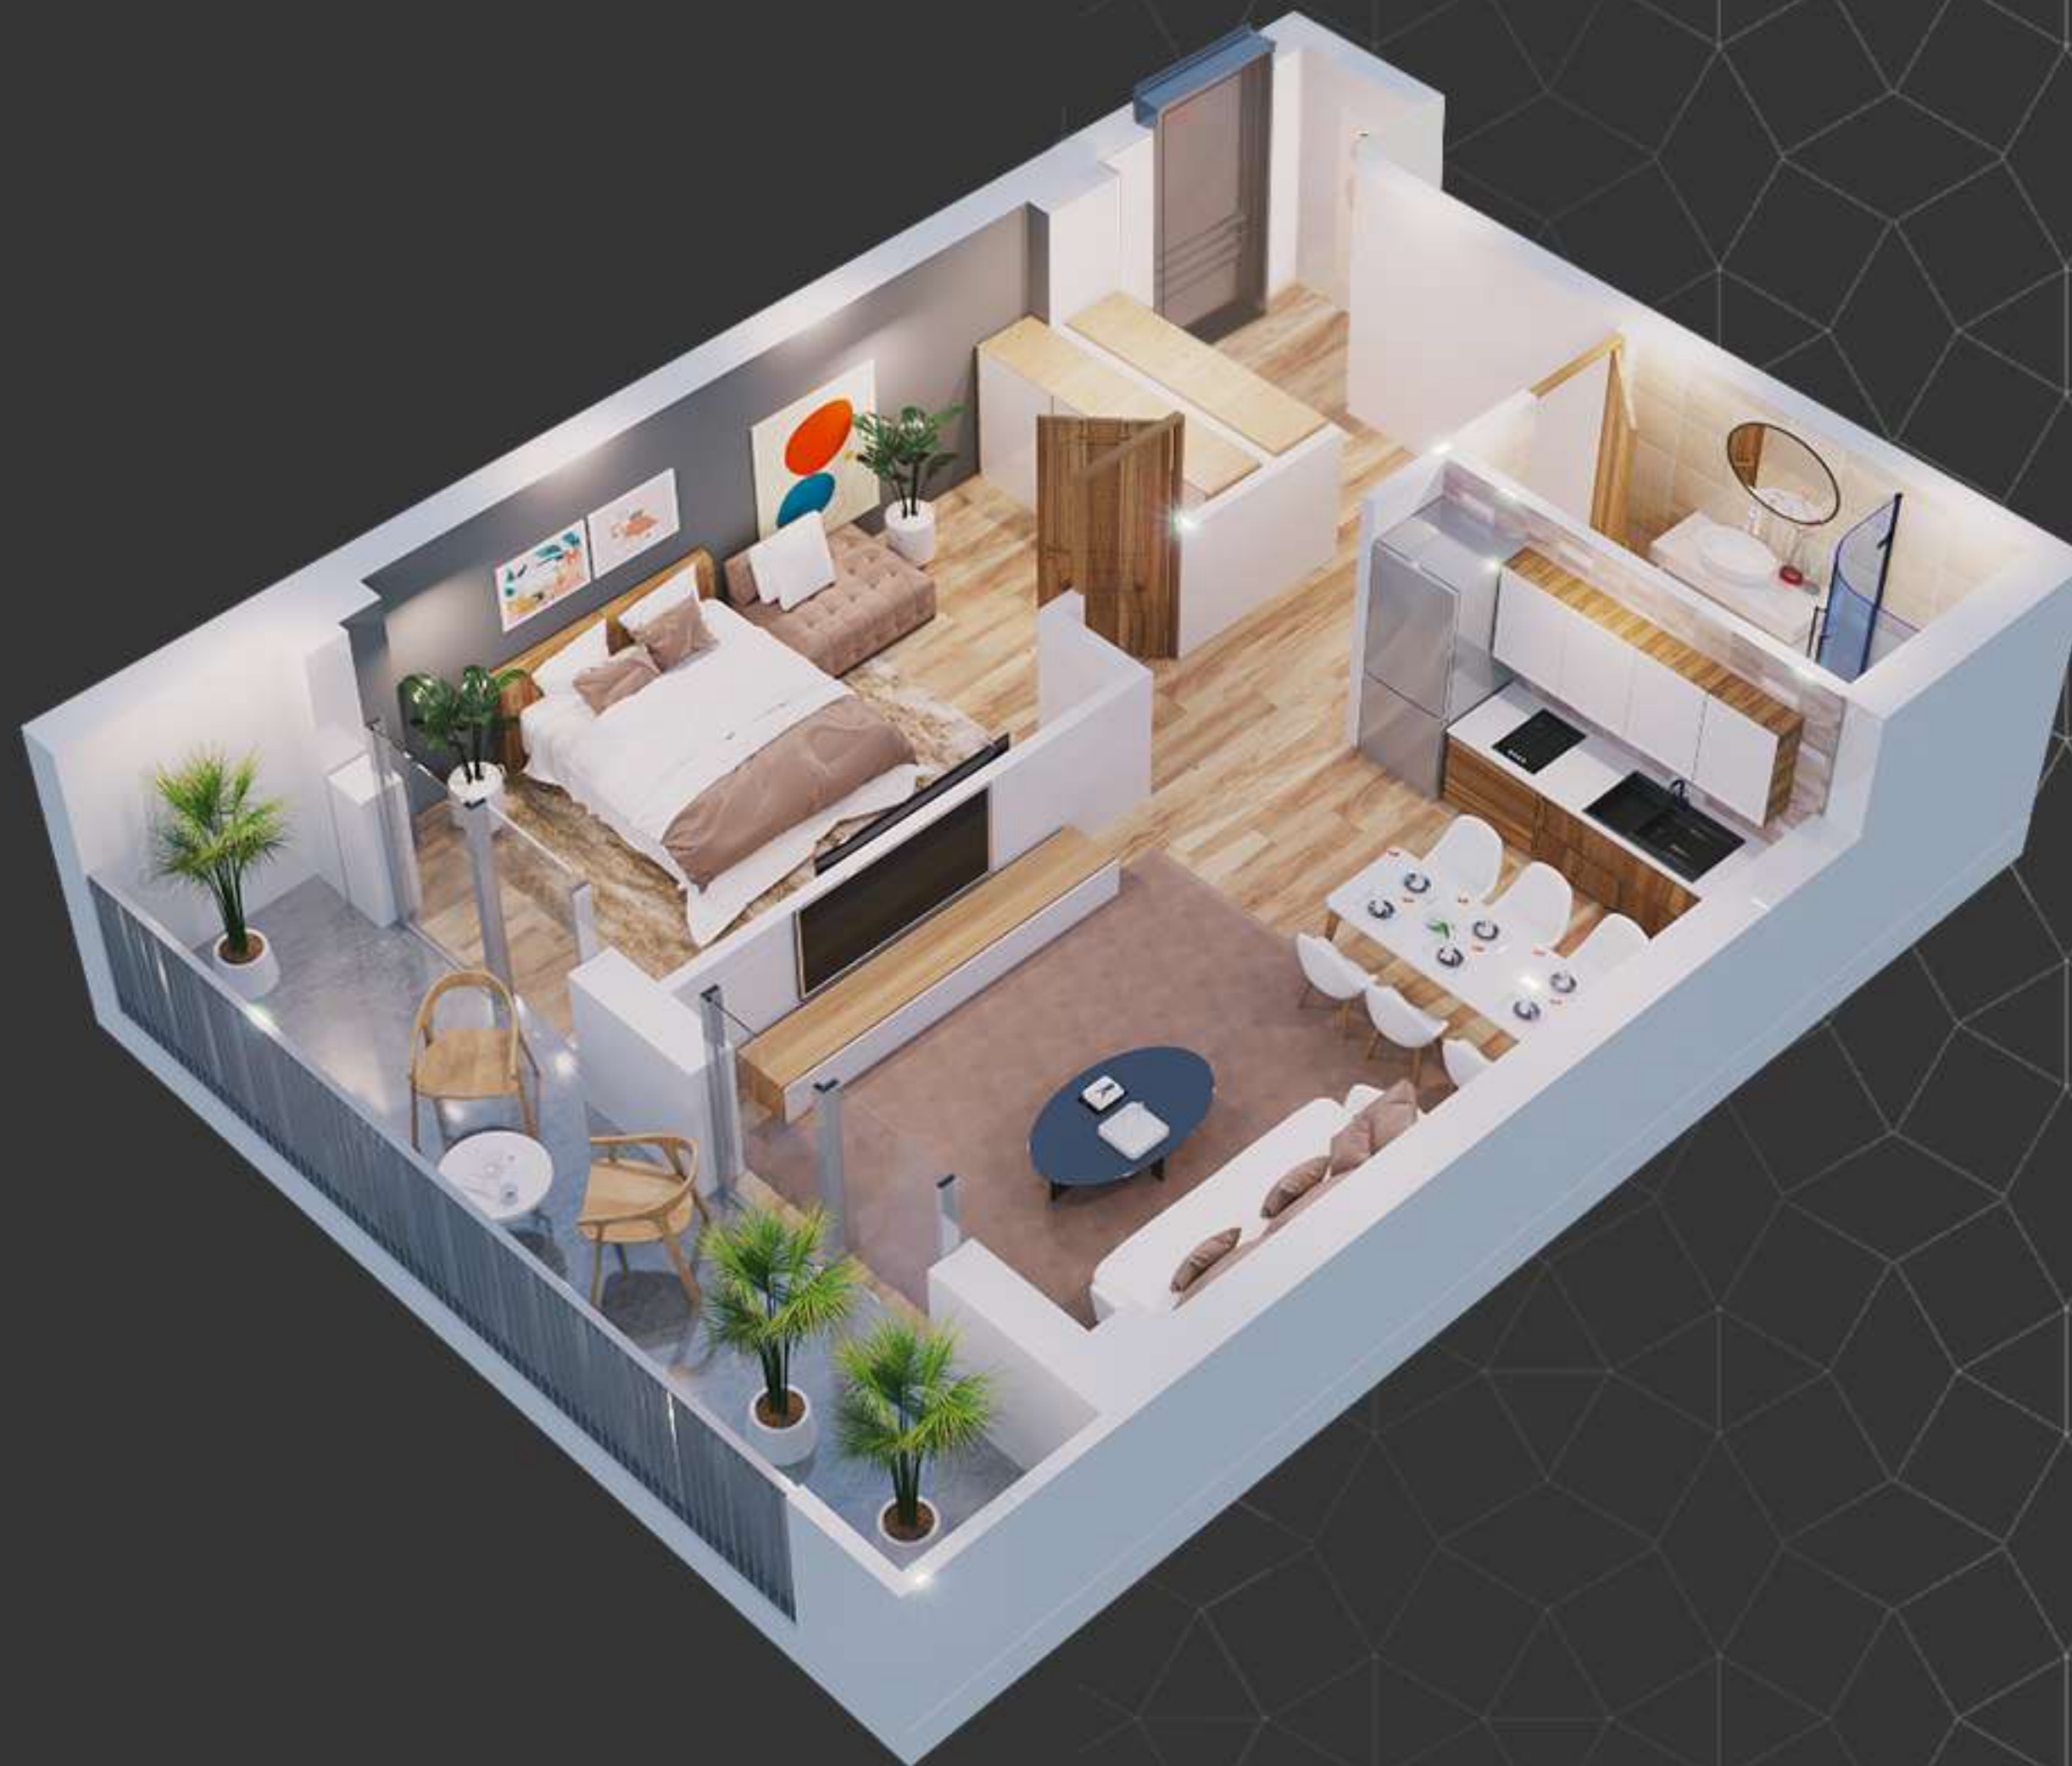

სანსომხიჯები ფართი 47.1


საზაფხულო ფართი 9.3

Roofdevelopment.ge



Roof 56.4

ნახაის მოწყობის
ბეჭედი

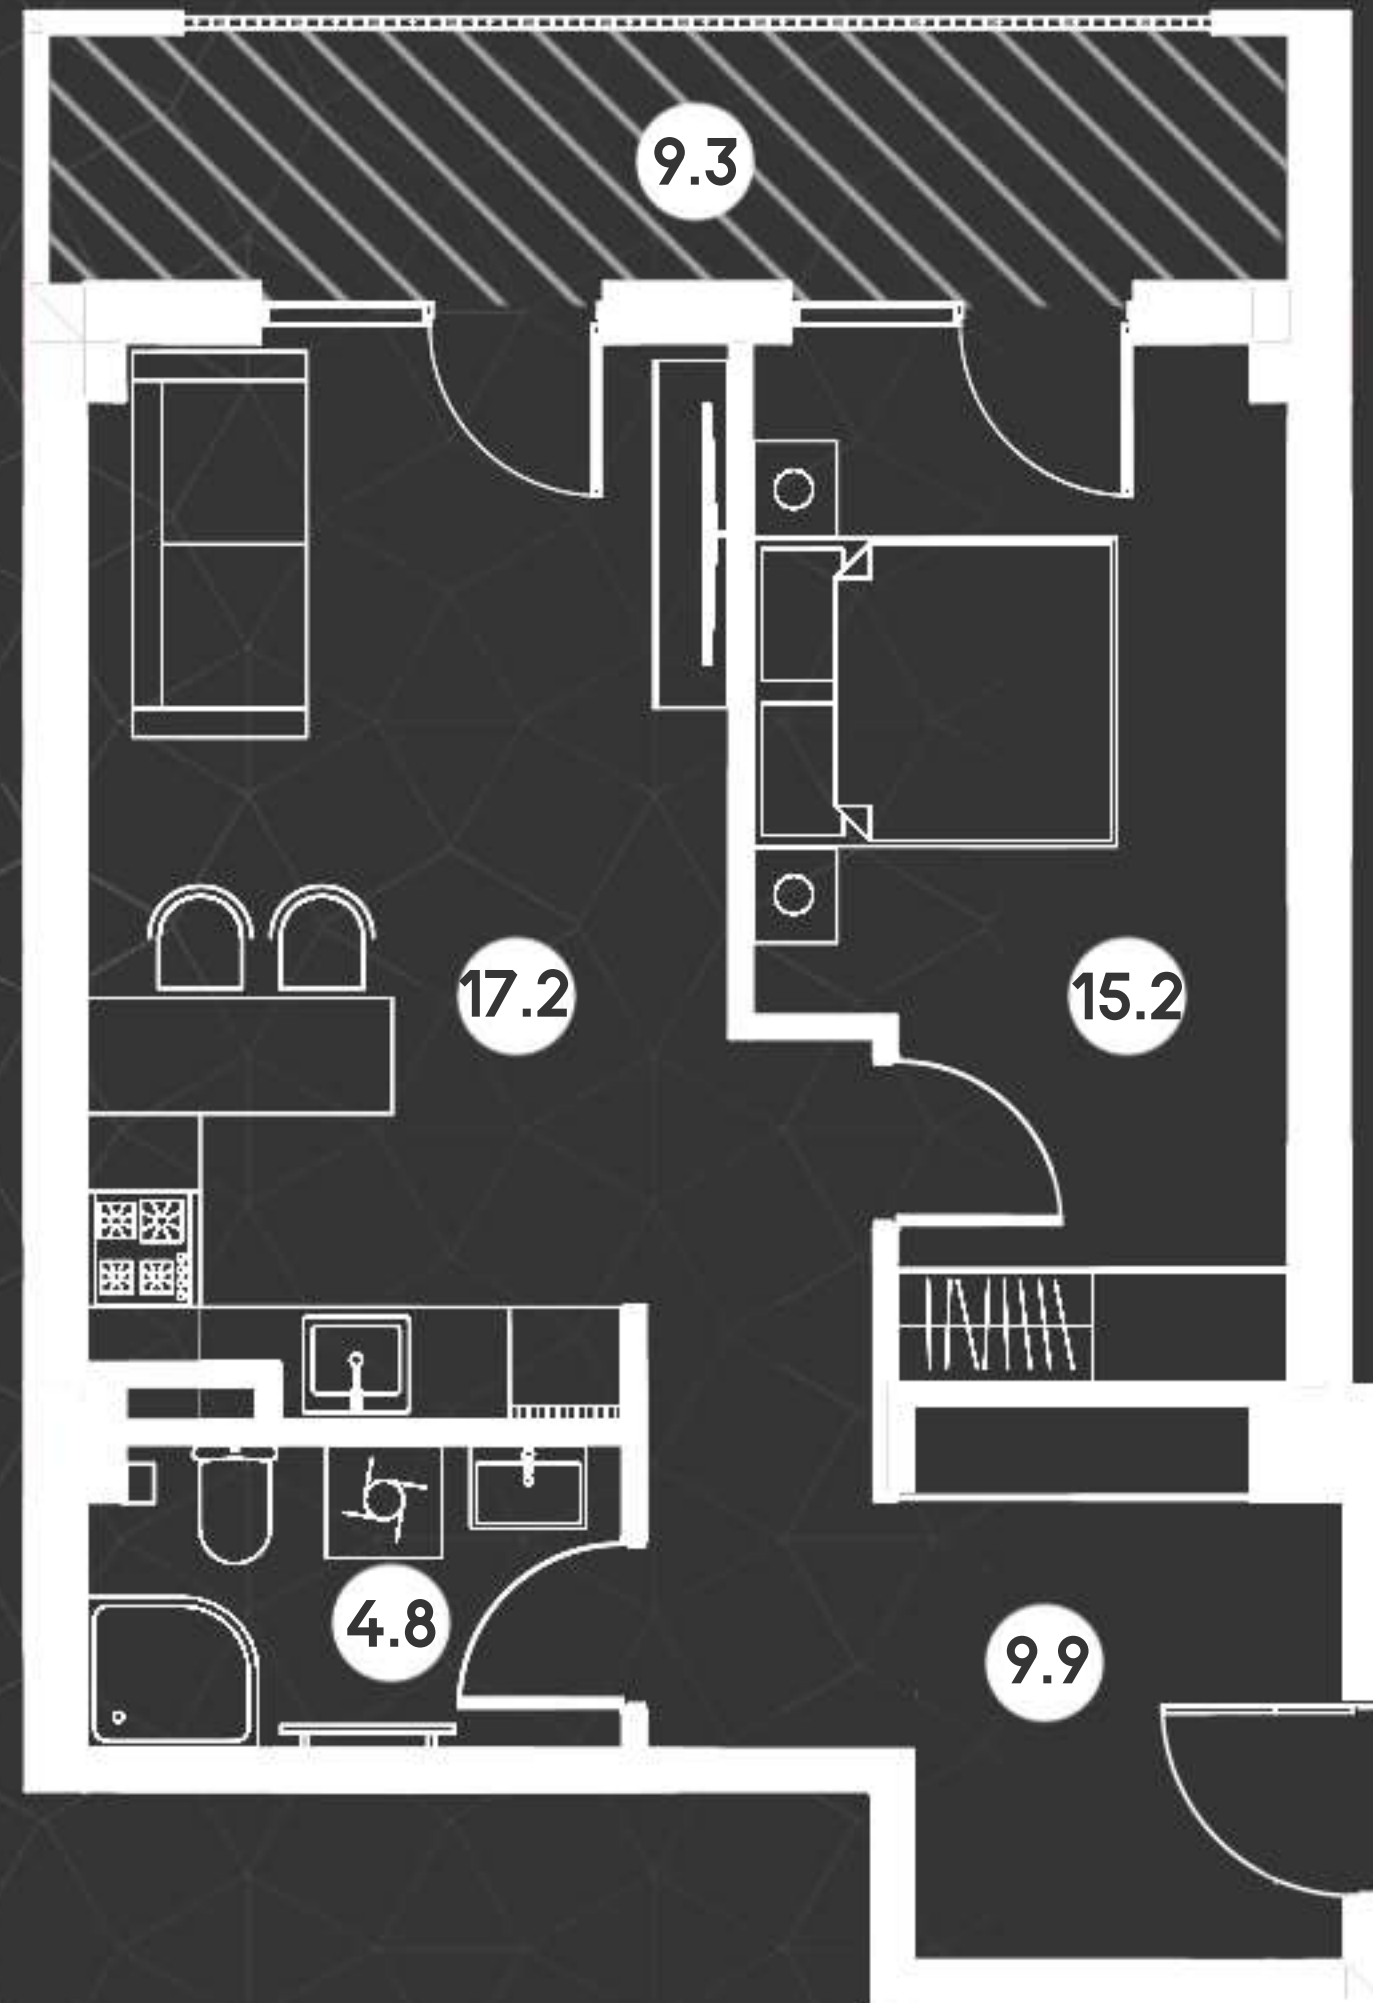

სტუდია 17.2
საძინებელი 15.2
სააბაზანო 4.8
ჰოლი 9.9

აივანი 9.3



Roof 56.4

თიხის ბეჭდინი

