


58.85 მ² აპანის გეგმა

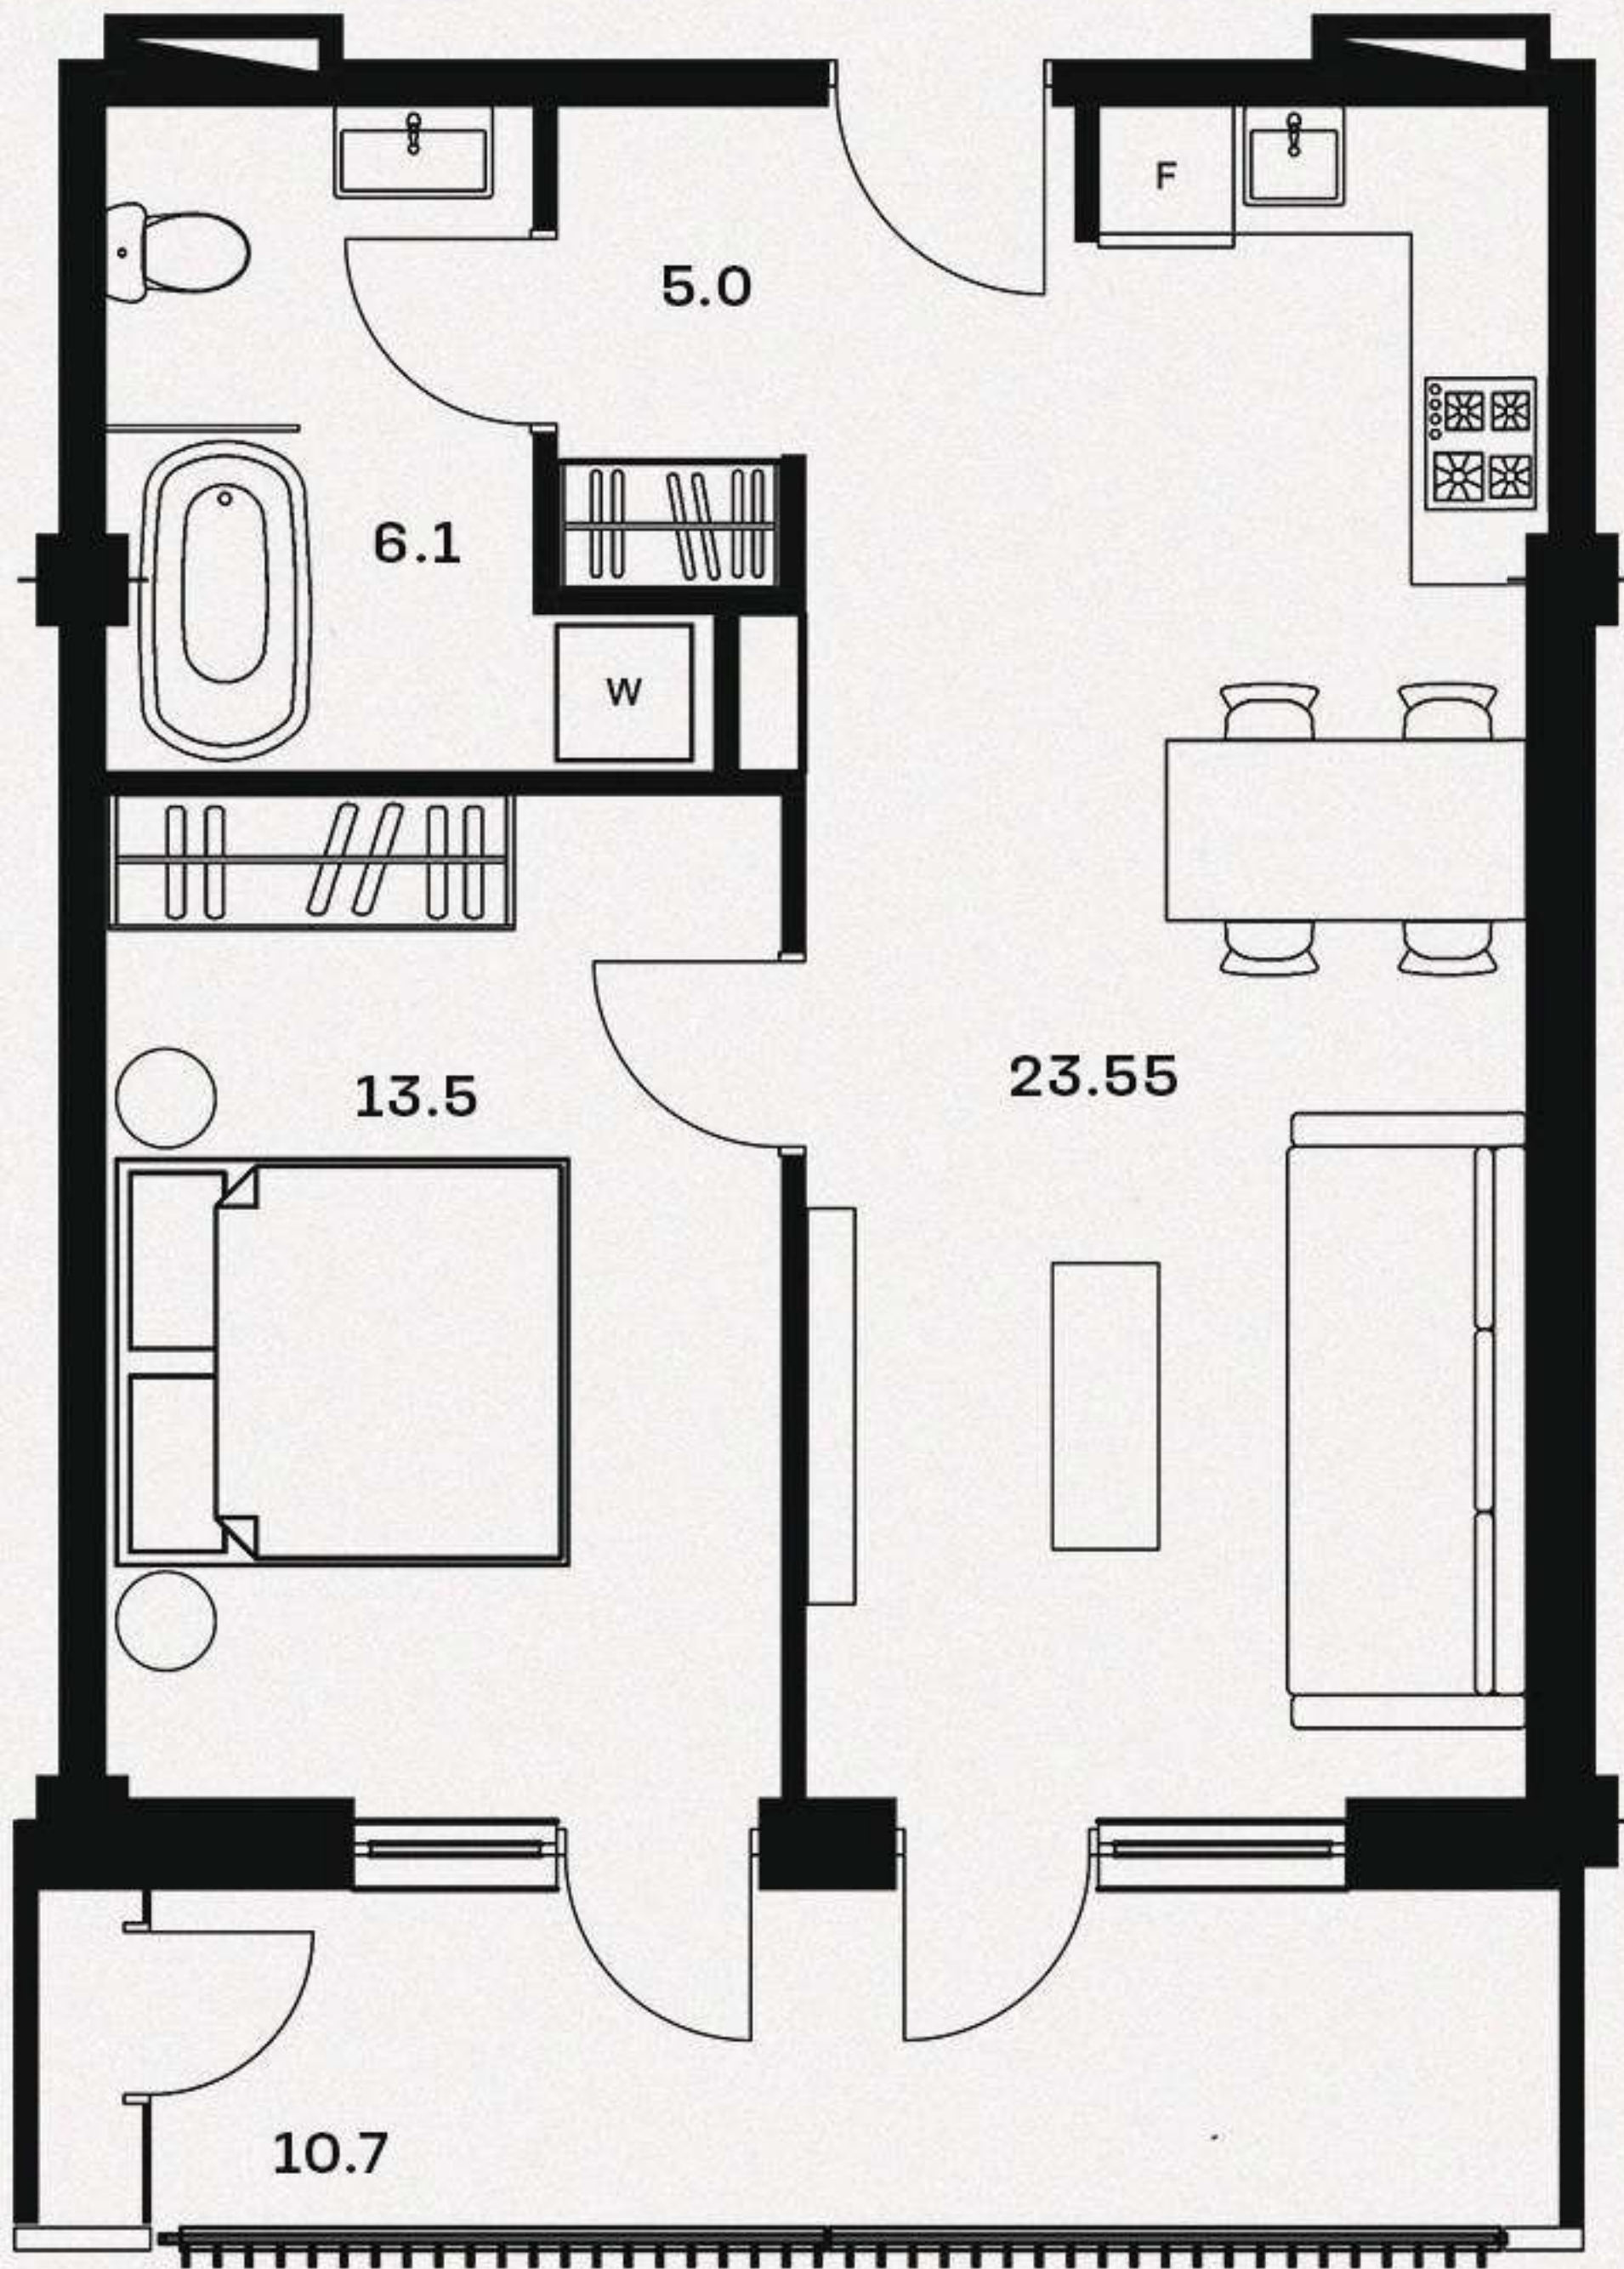


01.


მისაღები ოთახი - 23.55 მ²
 საძინებელი - 13.5 მ²
 სველი წერტილი - 6.1 მ²
 ჰოლი - 5.0 მ²

აივანი 1 - 10.7 მ²

საცხოვრებელი ფართი - 48.15 მ²
 საერთო ფართი - 58.85 მ²

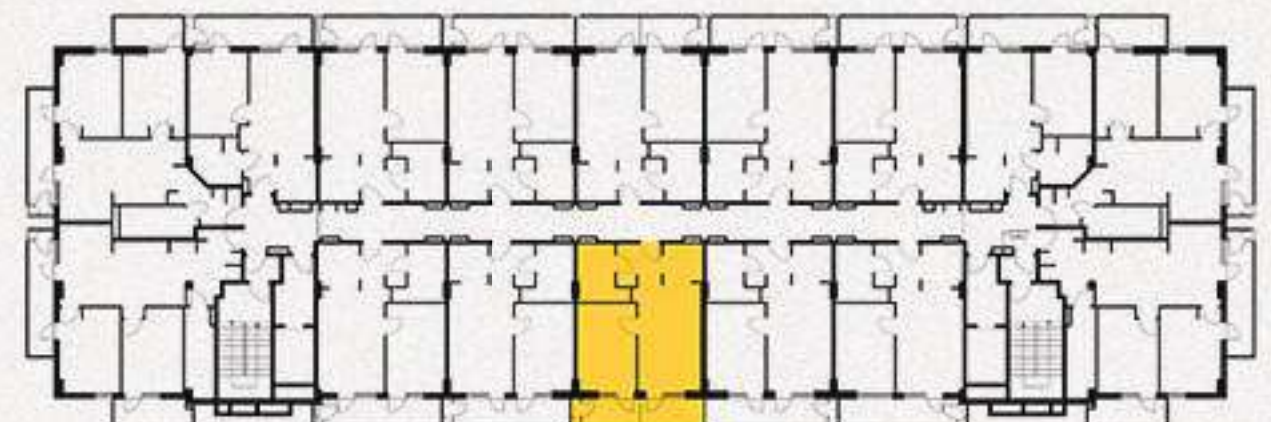


58.85 მ² ბინის გეგმა

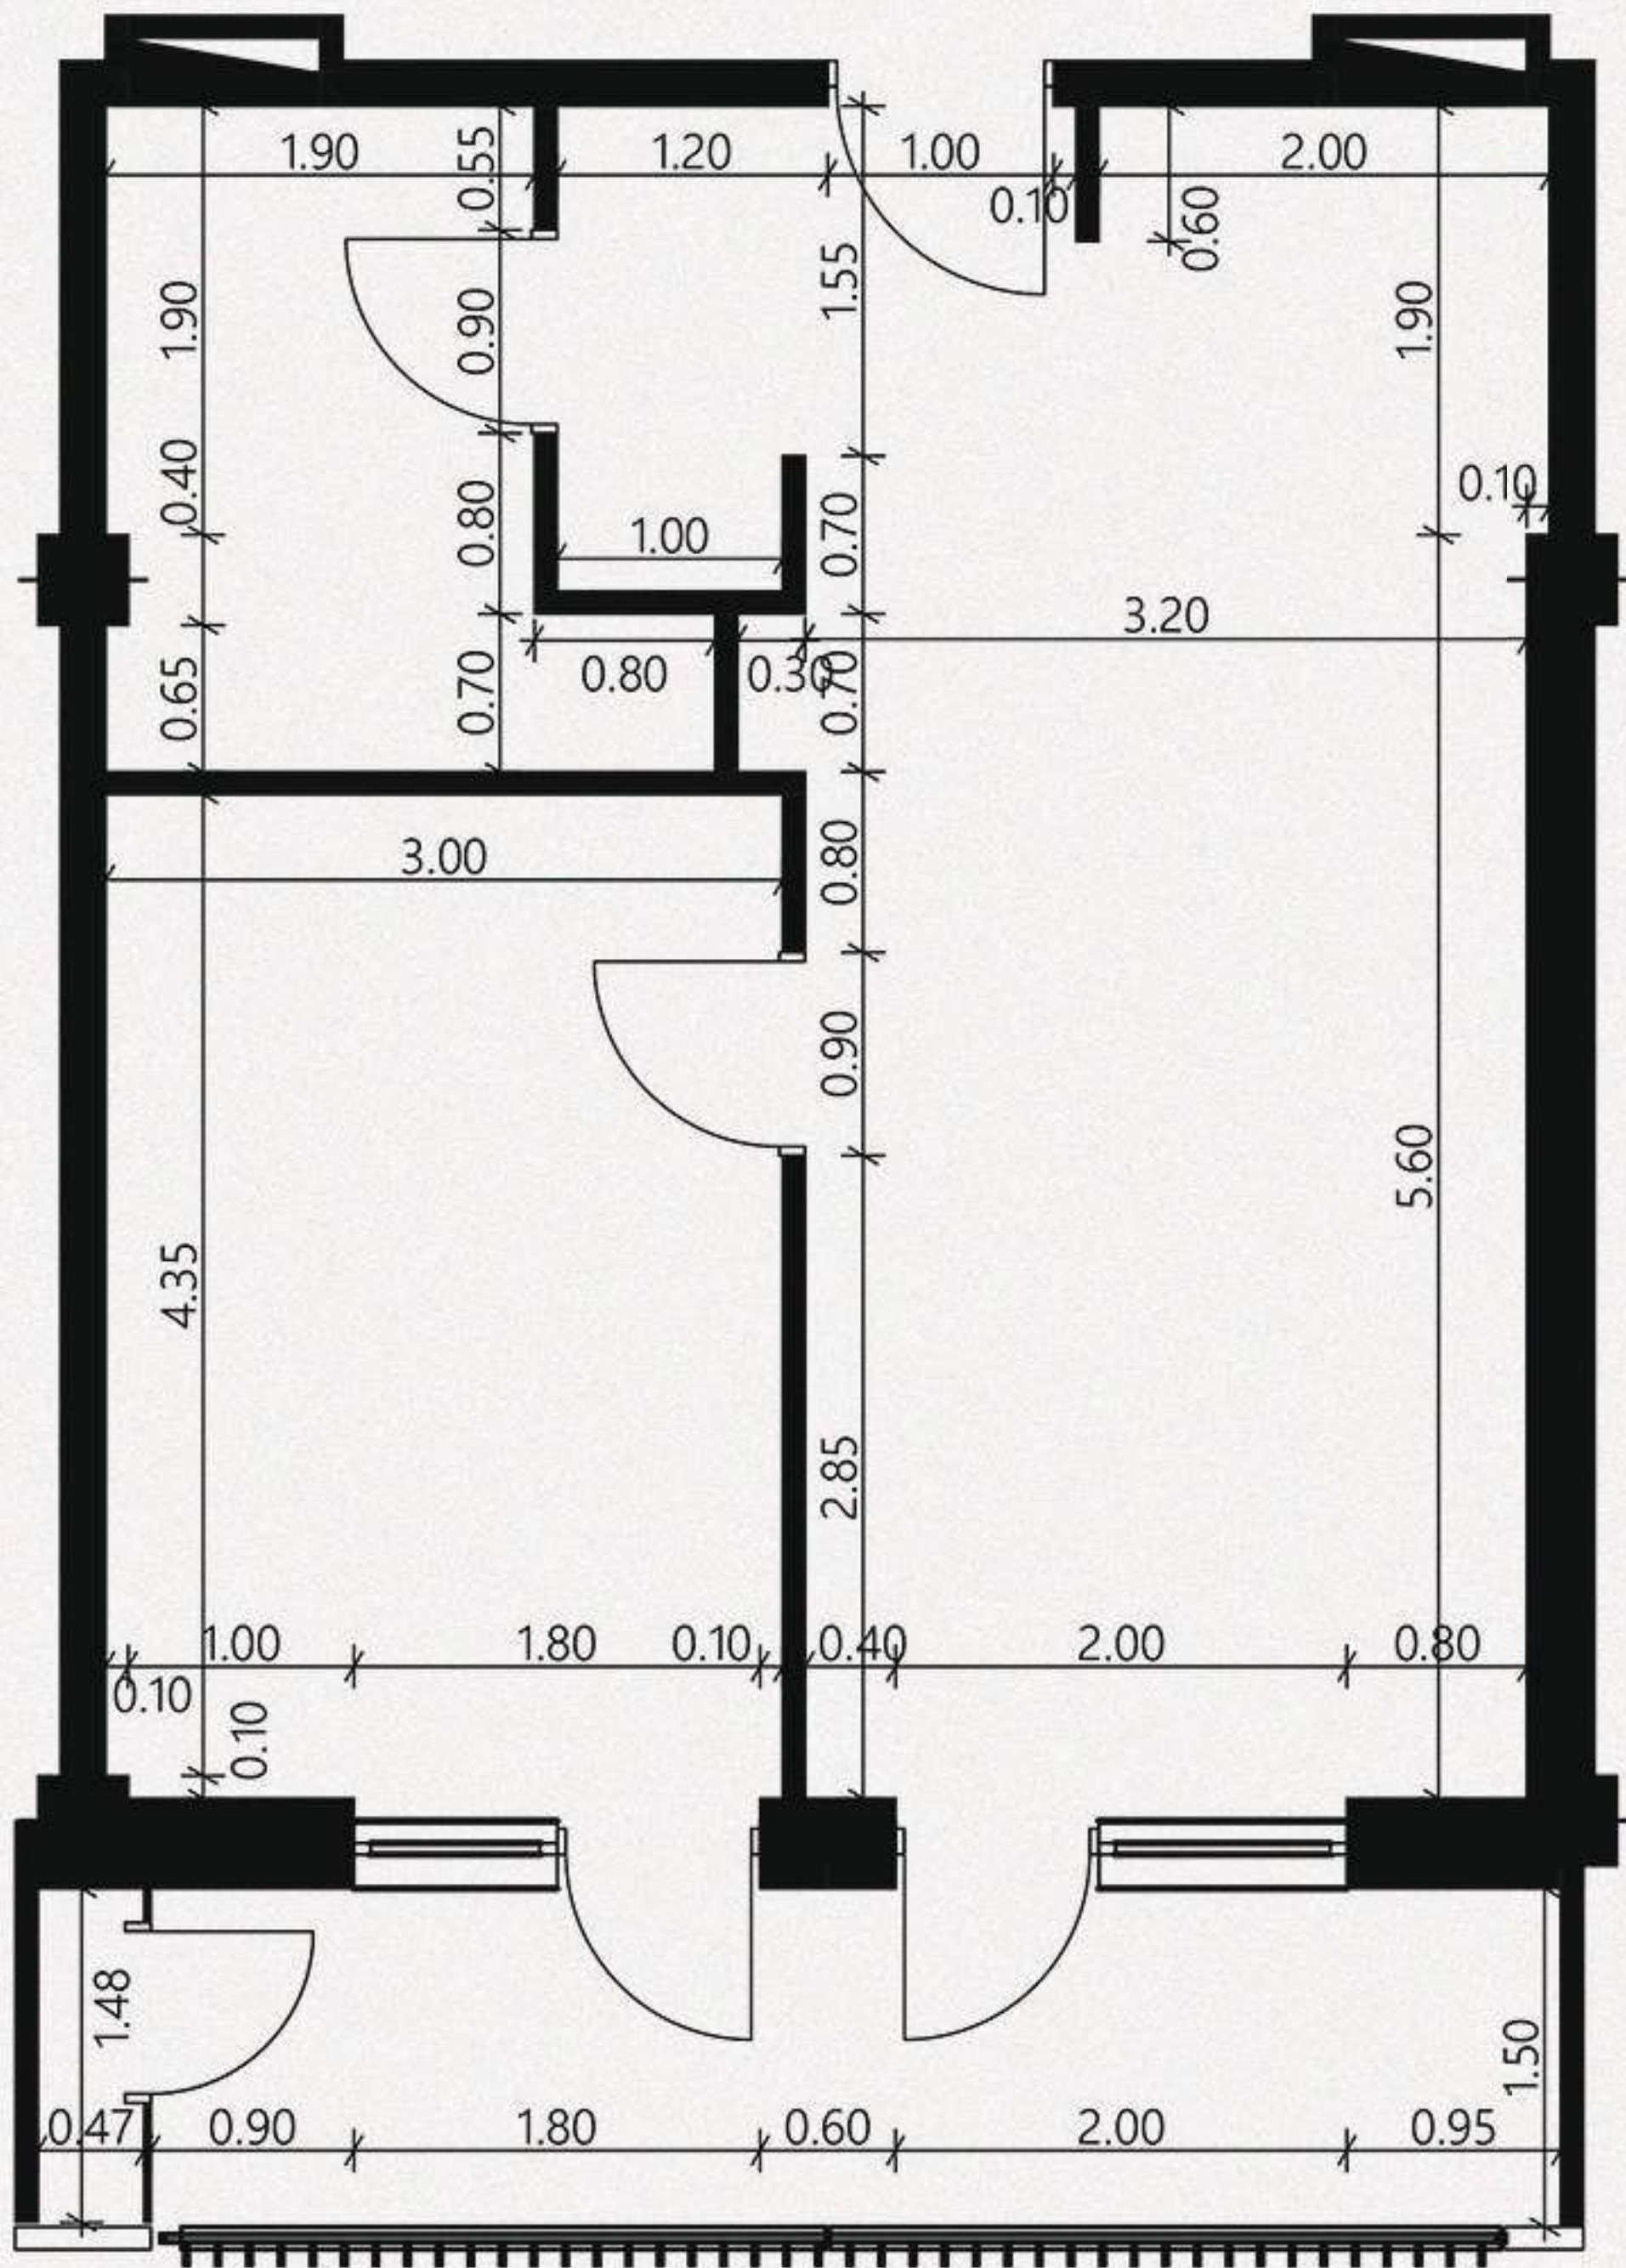

მისაღები ოთახი - 23.55 მ²
 საძინებელი - 13.5 მ²
 სვლი ნაწილი - 6.1 მ²
 ჰოლი - 5.0 მ²

აივანი 1 - 10.7 მ²

საცხოვრებელი ფართი - 68.17 მ²
 საერთო ფართი - 58.85 მ²

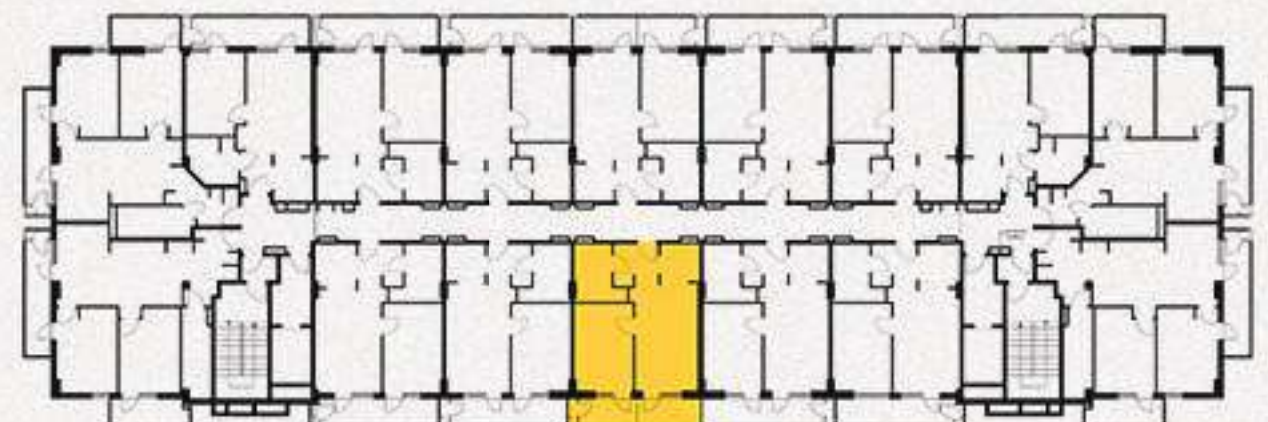

58.85 მ² რეგლარი



03.

მისაღები ოთახი - 23.55 მ²
 საძინებელი - 13.5 მ²
 სველი წერტილი - 6.1 მ²
 ჰოლი - 5.0 მ²

აივანი 1 - 10.7 მ²

საცხოვრებელი ფართი - 68.17 მ²
 საერთო ფართი - 58.85 მ²

