


56.8 მ² აპარტის გეგმა

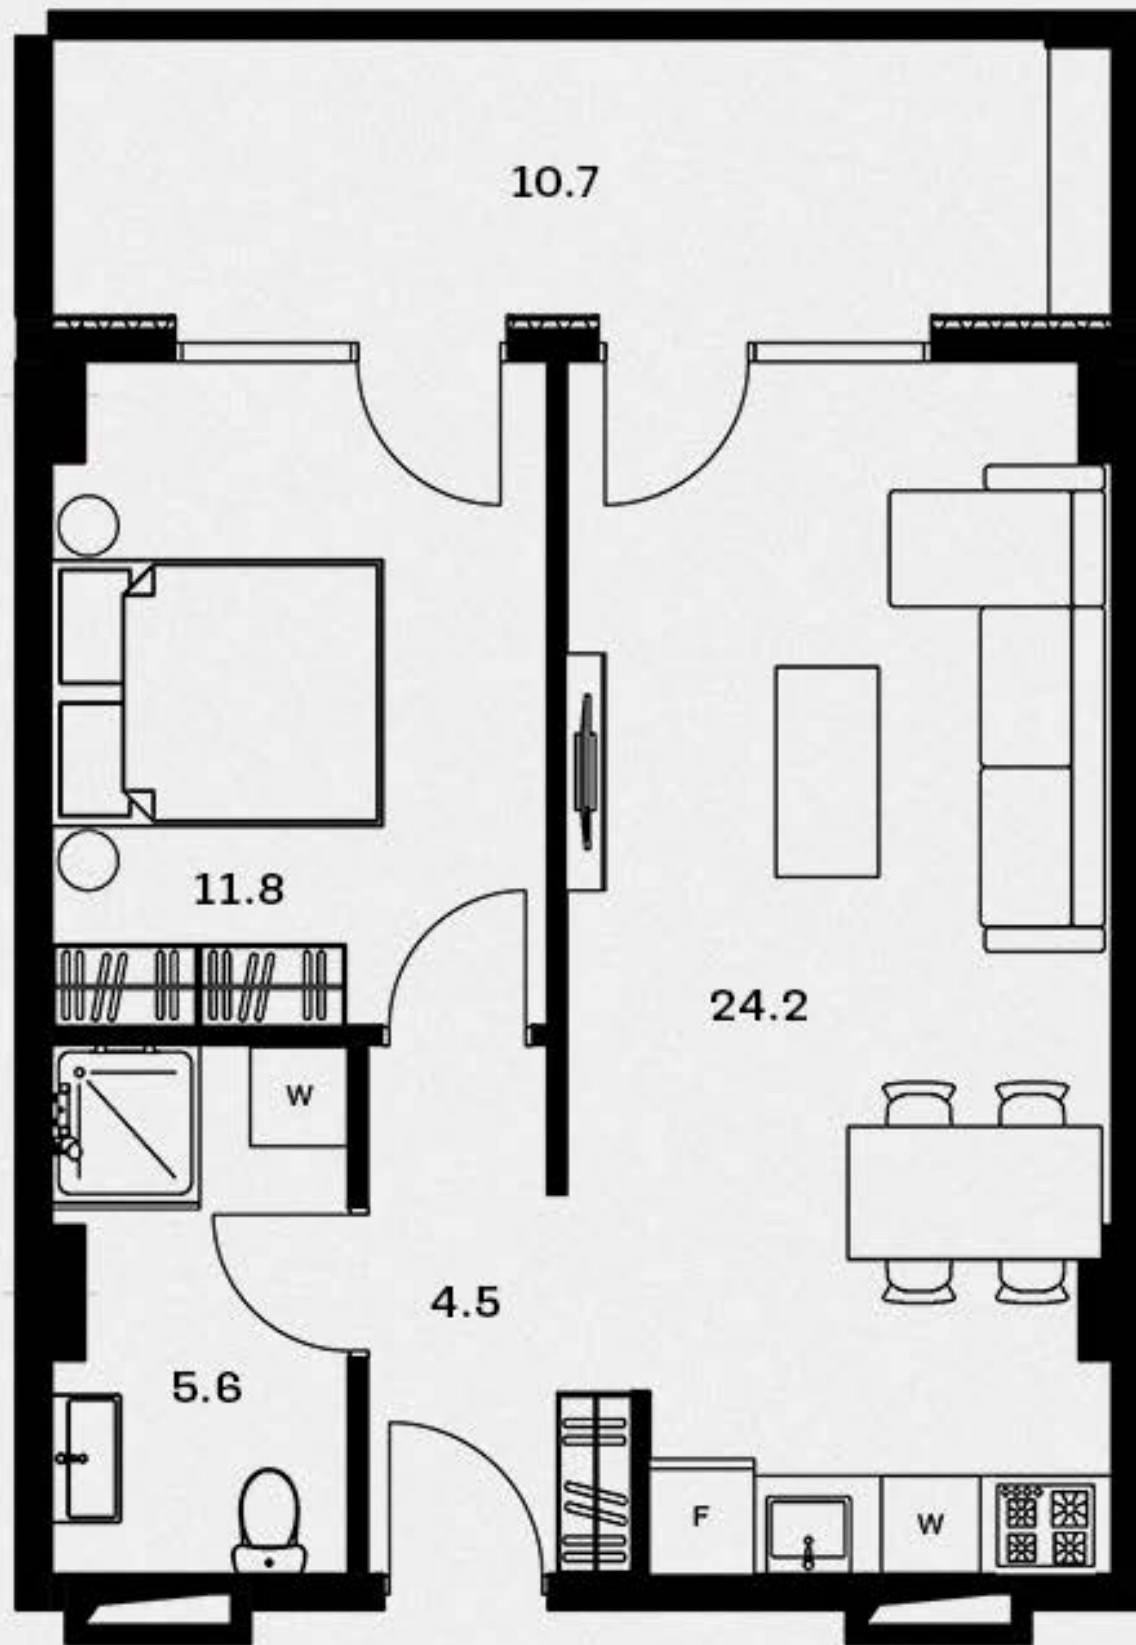


01.


მისაღები ოთახი - 24.2 მ²
 საძინებელი - 11.8 მ²
 სვალის წარბილი - 5.6 მ²
 ჰოლი - 4.5 მ²

აივანი 1 - 10.7 მ²

სამსახურებელი ფართი - 46.1 მ²
 საერთო ფართი - 56.8 მ²

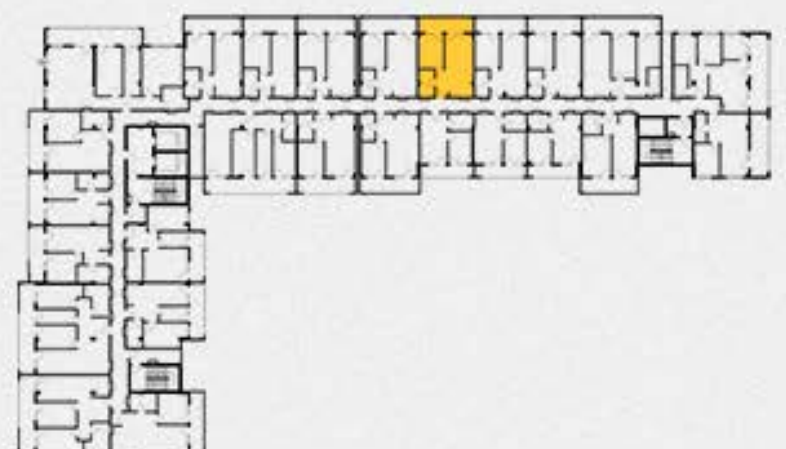

56.8 მ² ბინის პეგეა

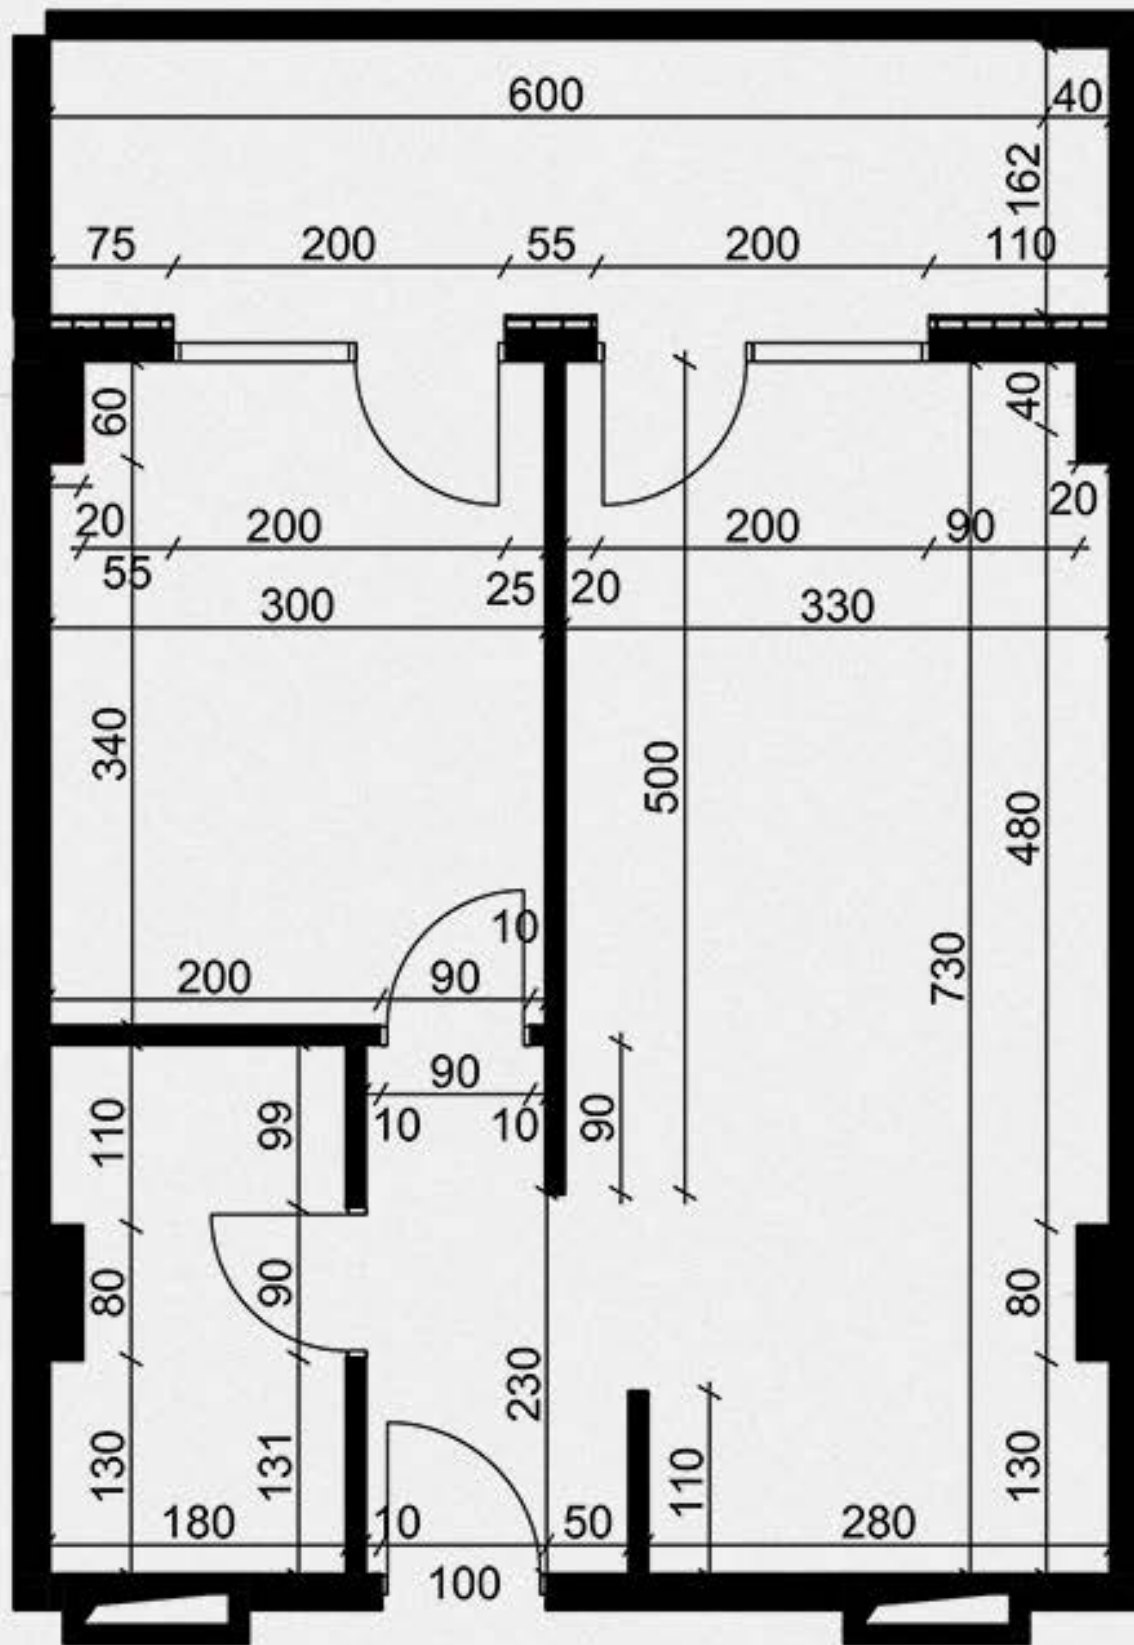


02.

მისაღები ოთახი - 24.2 მ²
 საძინებელი - 11.8 მ²
 სვალე წარბილი - 5.6 მ²
 ჰოლი - 4.5 მ²

აივანი 1 - 10.7 მ²

სამსოვრბელი ფართი - 46.1 მ²
 საართო ფართი - 56.8 მ²

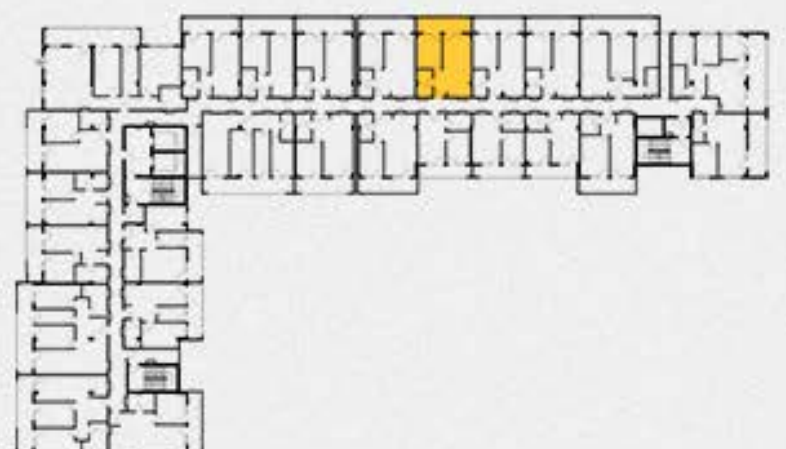

56.8 მ² ჩაბდარი



03.

მისაღები ოთახი - 24.2 მ²
 საძინებელი - 11.8 მ²
 სვალე წარბილი - 5.6 მ²
 ჰოლი - 4.5 მ²

აივანი 1 - 10.7 მ²

სამსოვრბელი ფართი - 46.1 მ²
 საერთო ფართი - 56.8 მ²

