


57.7 მ² აპარტის გეგმა

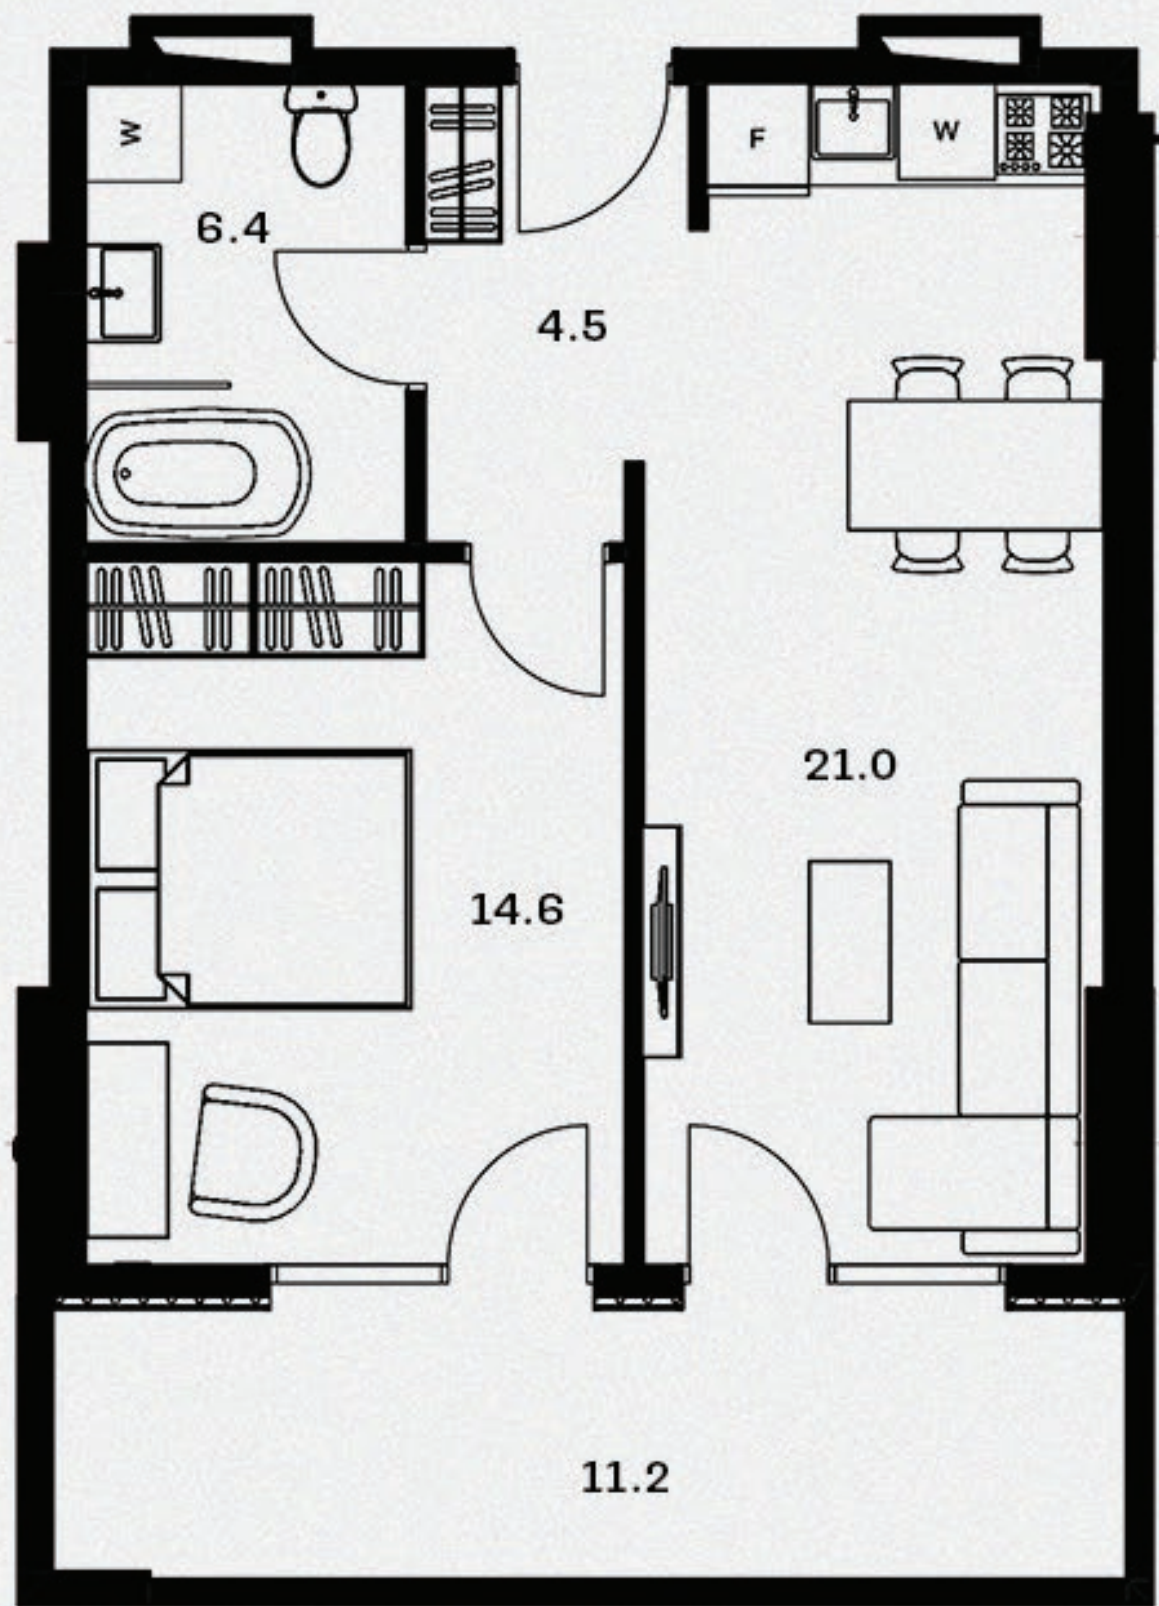


01.


მისაღები ოთახი - 21.0 მ²
 საძინებელი - 14.6 მ²
 სვალის წარბილი - 6.4 მ²
 კოლი - 4.5 მ²

აივანი 1 - 11.2 მ²

საცხოვრებელი ფართი - 46.5 მ²
 საერთო ფართი - 57.7 მ²

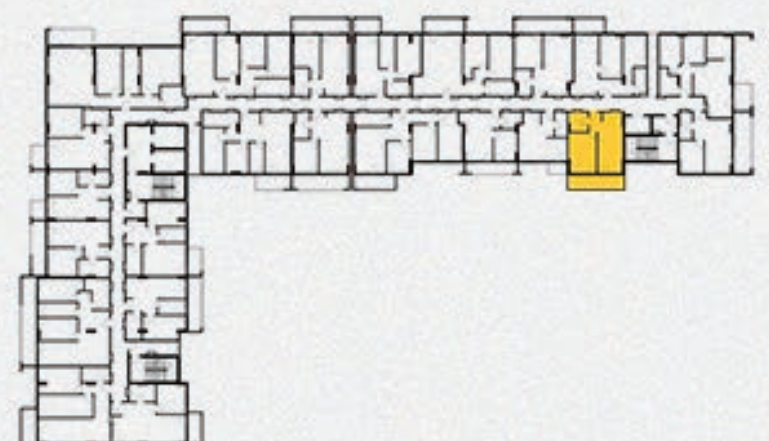

57.7 მ² ბინის გეგმა

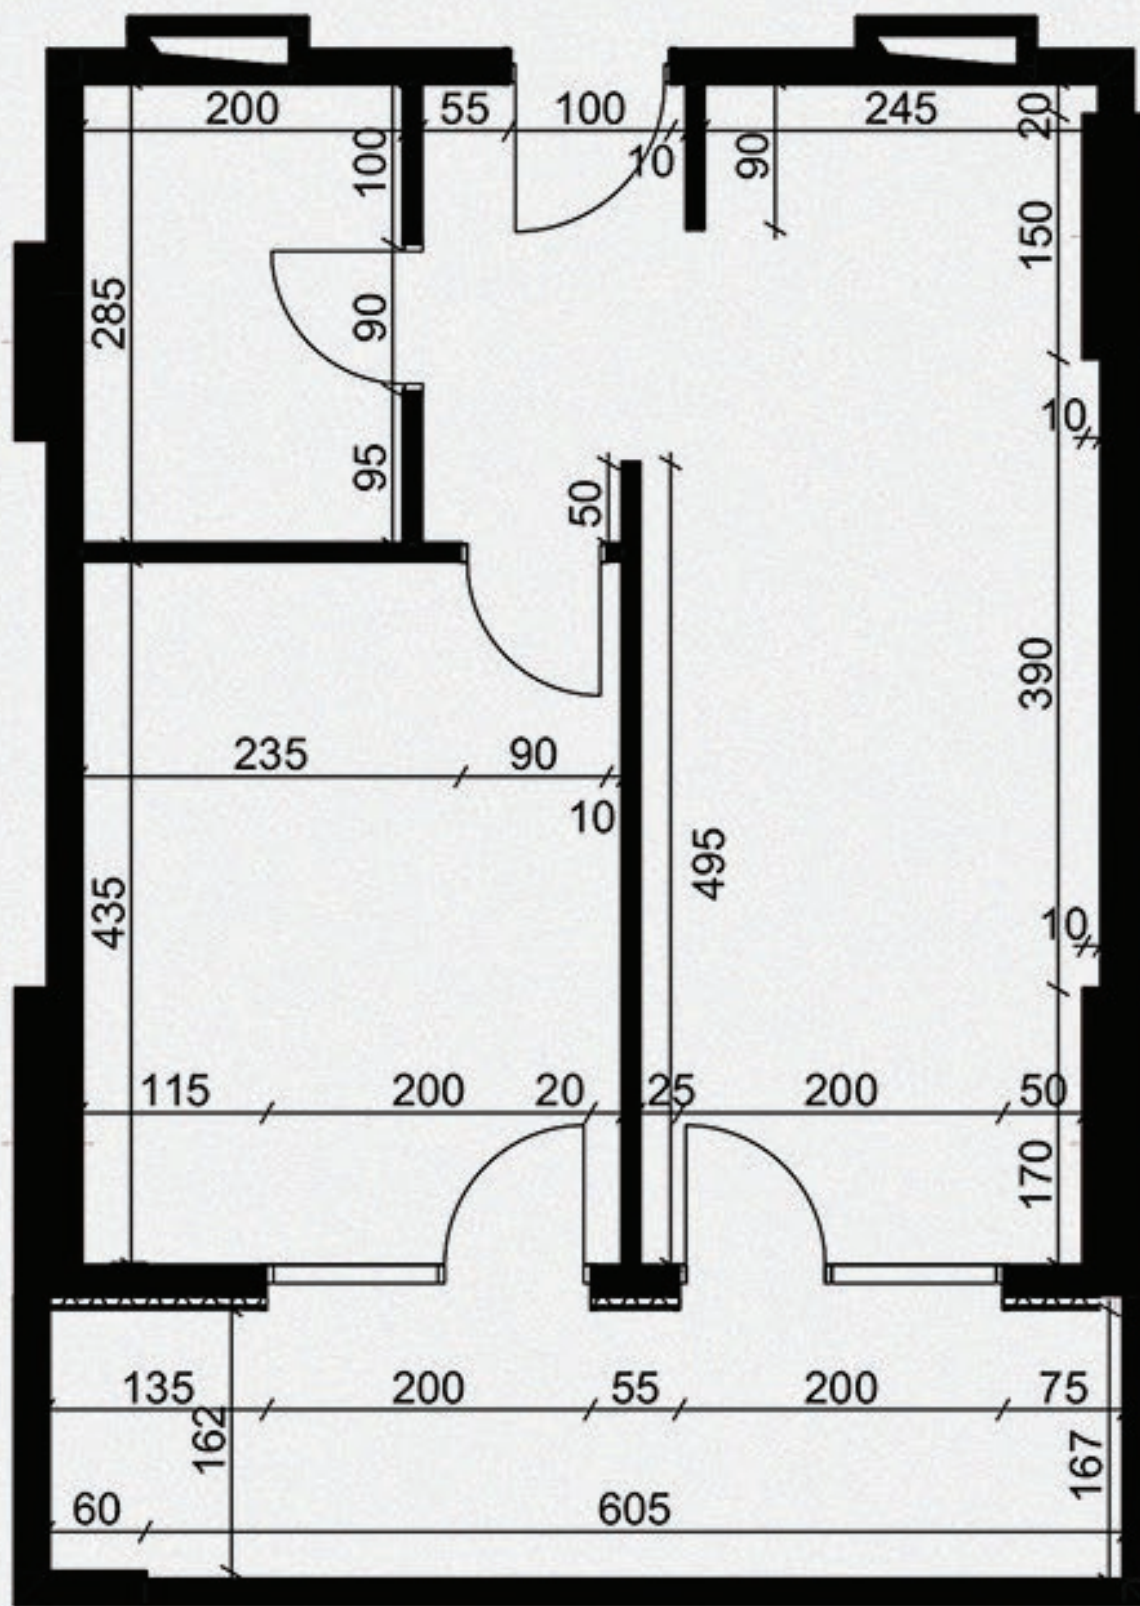


02.

მისაღები ოთახი - 21.0 მ²
სამიწახალი - 14.6 მ²
სვალის წარბილი - 6.4 მ²
ჰოლი - 4.5 მ²

აივანი 1 - 11.2 მ²

სამსოვრებელი ფართი - 46.5 მ²
საერთო ფართი - 57.7 მ²

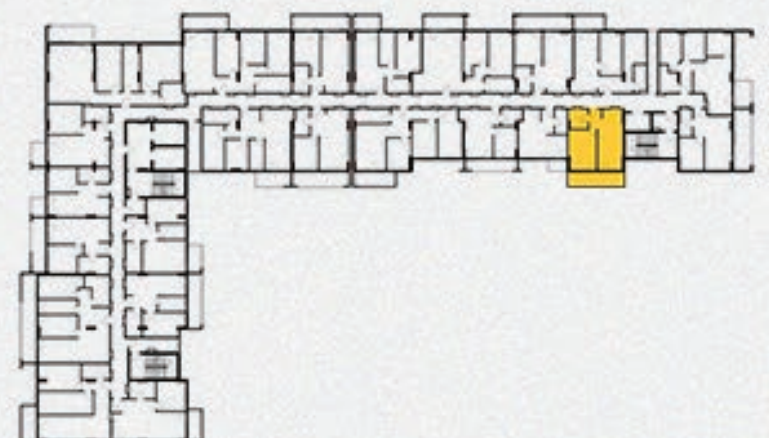

57.7 მ² რეგლარი



03.

მისაღები ოთახი - 21.0 მ²
სამიწახალი - 14.6 მ²
სვალნი წარბილი - 6.4 მ²
ჰოლი - 4.5 მ²

აივანი 1 - 11.2 მ²

სამსოვრბელი ფართი - 46.5 მ²
სართო ფართი - 57.7 მ²

