


58.4 მ² აპარტის გეგმა

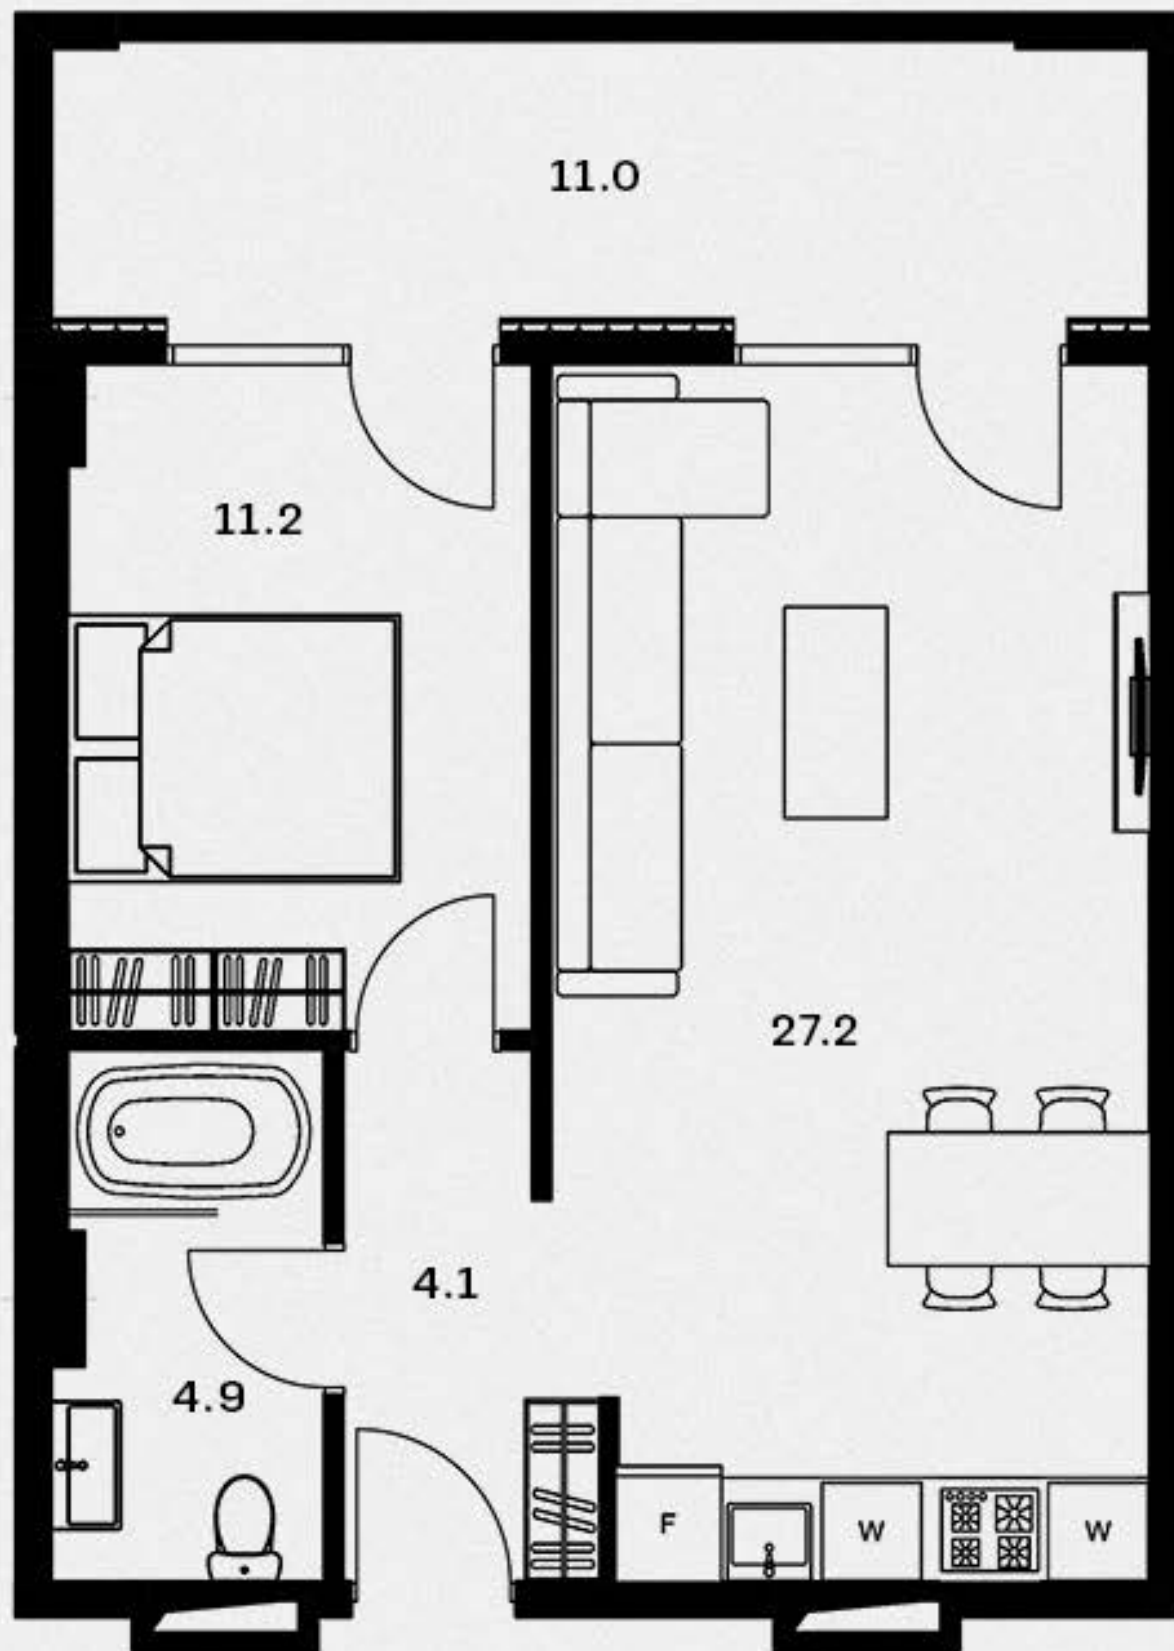


01.


მისაღები ოთახი - 27.2 მ²
 საძინებელი - 11.2 მ²
 სვალის წარბილი - 4.9 მ²
 კოლი - 4.1 მ²

აივანი 1 - 11.0 მ²

სამსახურებელი ფართი - 47.4 მ²
 საერთო ფართი - 58.4 მ²

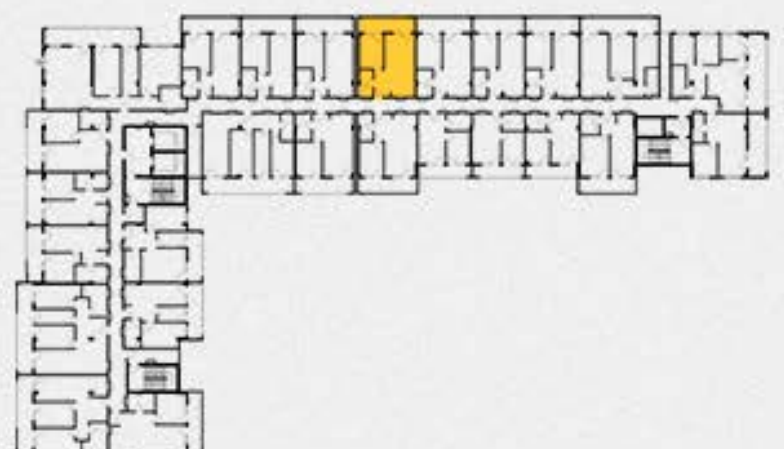

58.4 მ² ბინის გეგმა

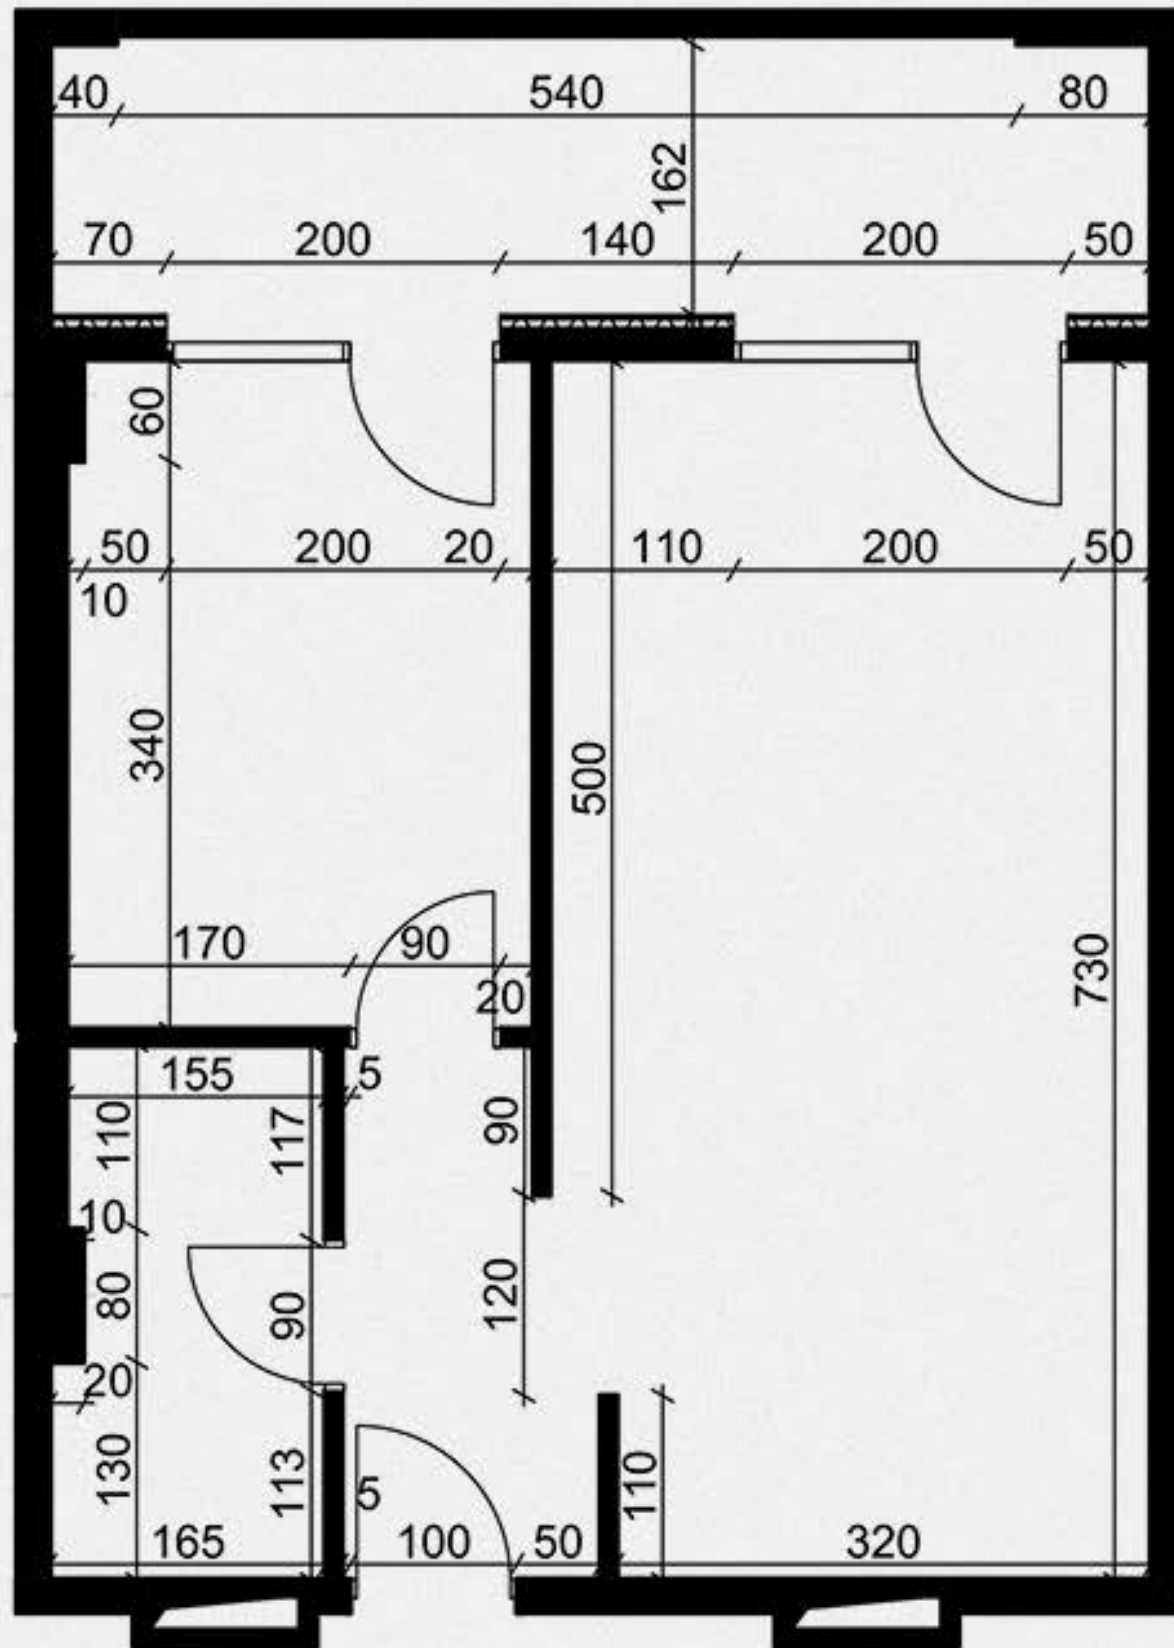


02.

მისაღები ოთახი - 27.2 მ²
 საძინებელი - 11.2 მ²
 სვალის წარბილი - 4.9 მ²
 კოლი - 4.1 მ²

აივანი 1 - 11.0 მ²

სამსახურებელი ფართი - 47.4 მ²
 საერთო ფართი - 58.4 მ²

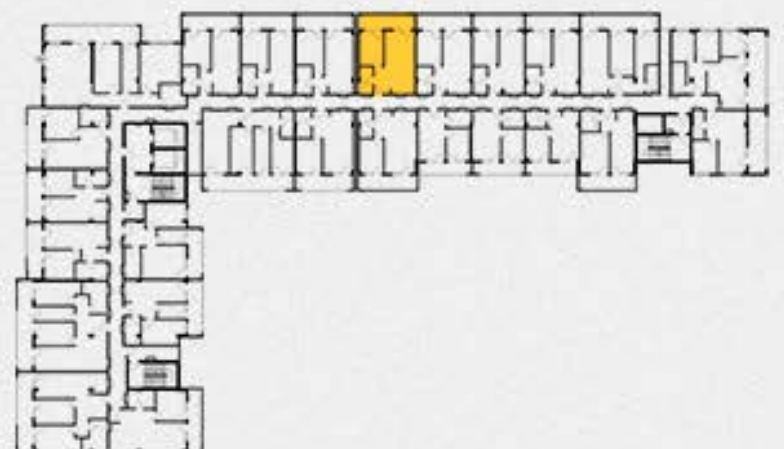

58.4 მ² ჩაბდარი



03.

მისაღები ოთახი - 27.2 მ²
 საძინებელი - 11.2 მ²
 სვალე წარბილი - 4.9 მ²
 ჰოლი - 4.1 მ²

აივანი 1 - 11.0 მ²

სამსოვრბელი ფართი - 47.4 მ²
 სართო ფართი - 58.4 მ²

