


59.28 მ² აპანის პანელა

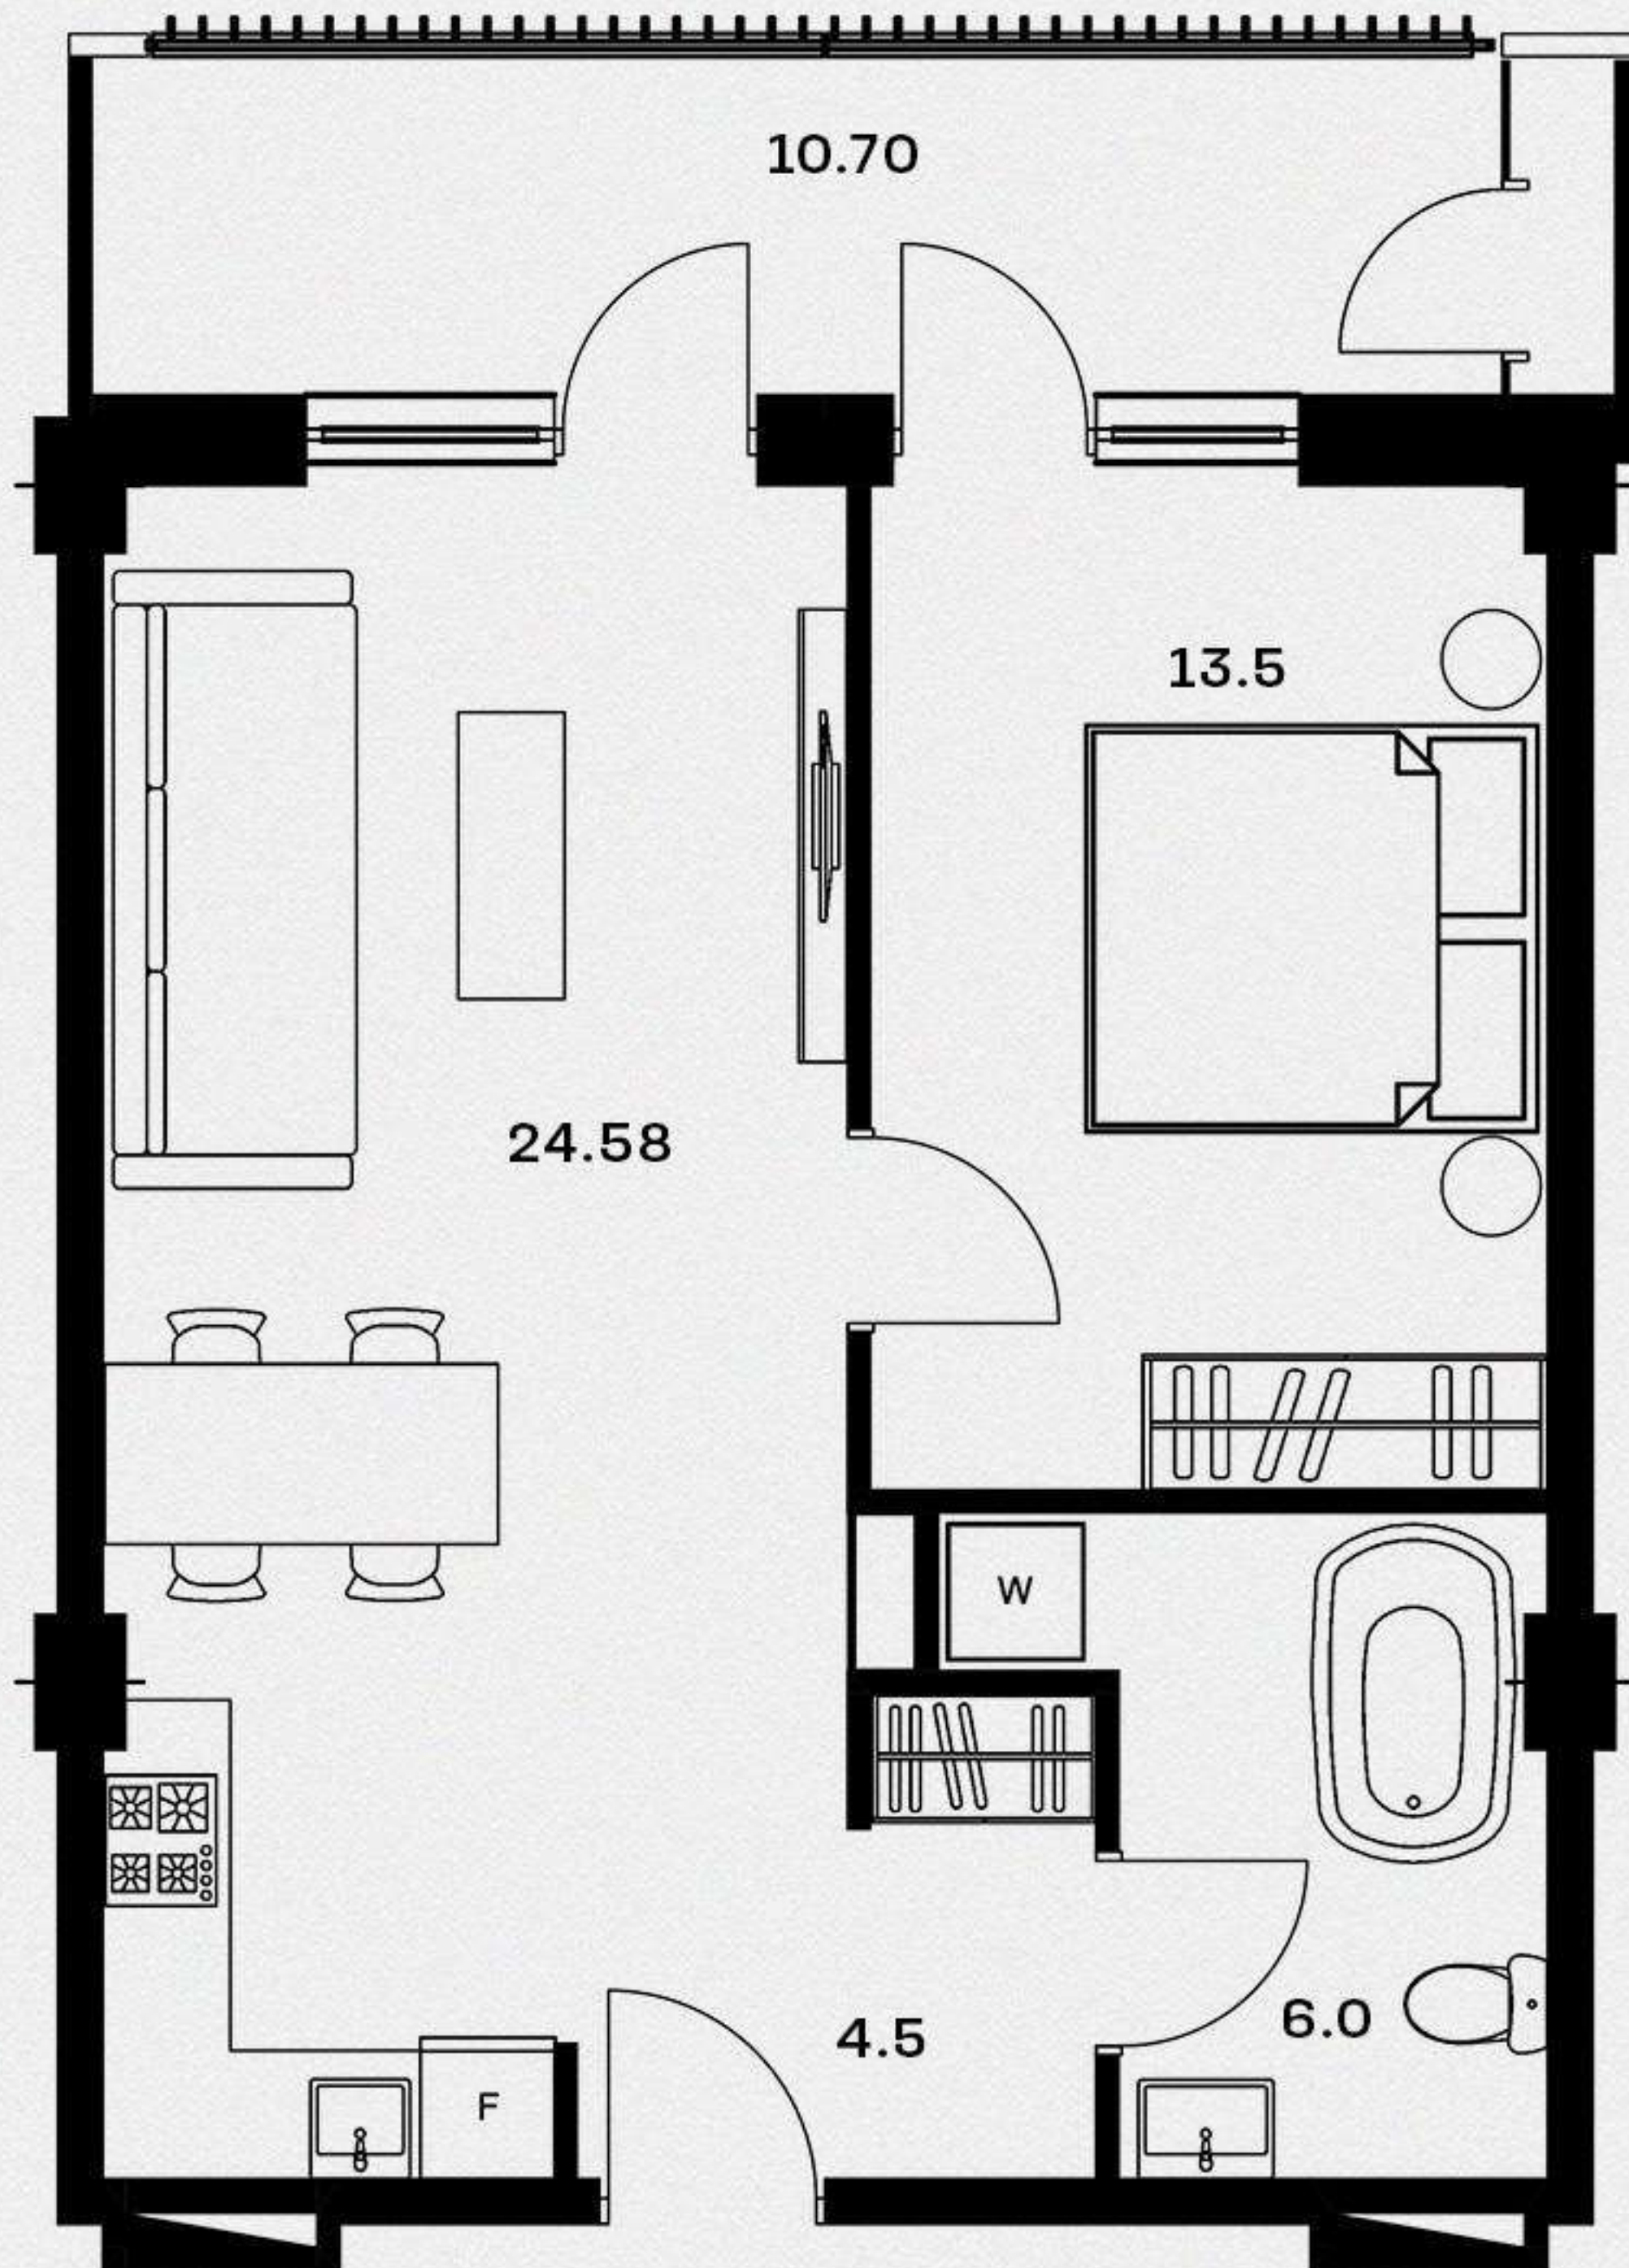


01.


მისაღები ოთახი - 24.58 მ²
 საძინებელი - 13.5 მ²
 სველი წერტილი - 6.0 მ²
 ჰოლი - 4.5 მ²

აპანის 1 - 10.70 მ²

საცხოვრებელი ფართი - 48.58 მ²
 საერთო ფართი - 59.28 მ²

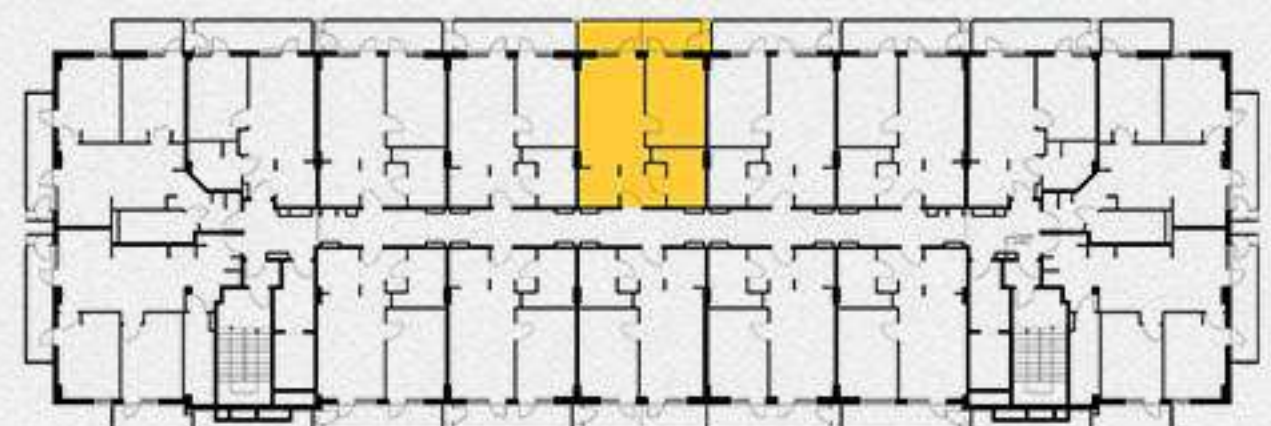

59.28 მ² ბინის ზედაპირი

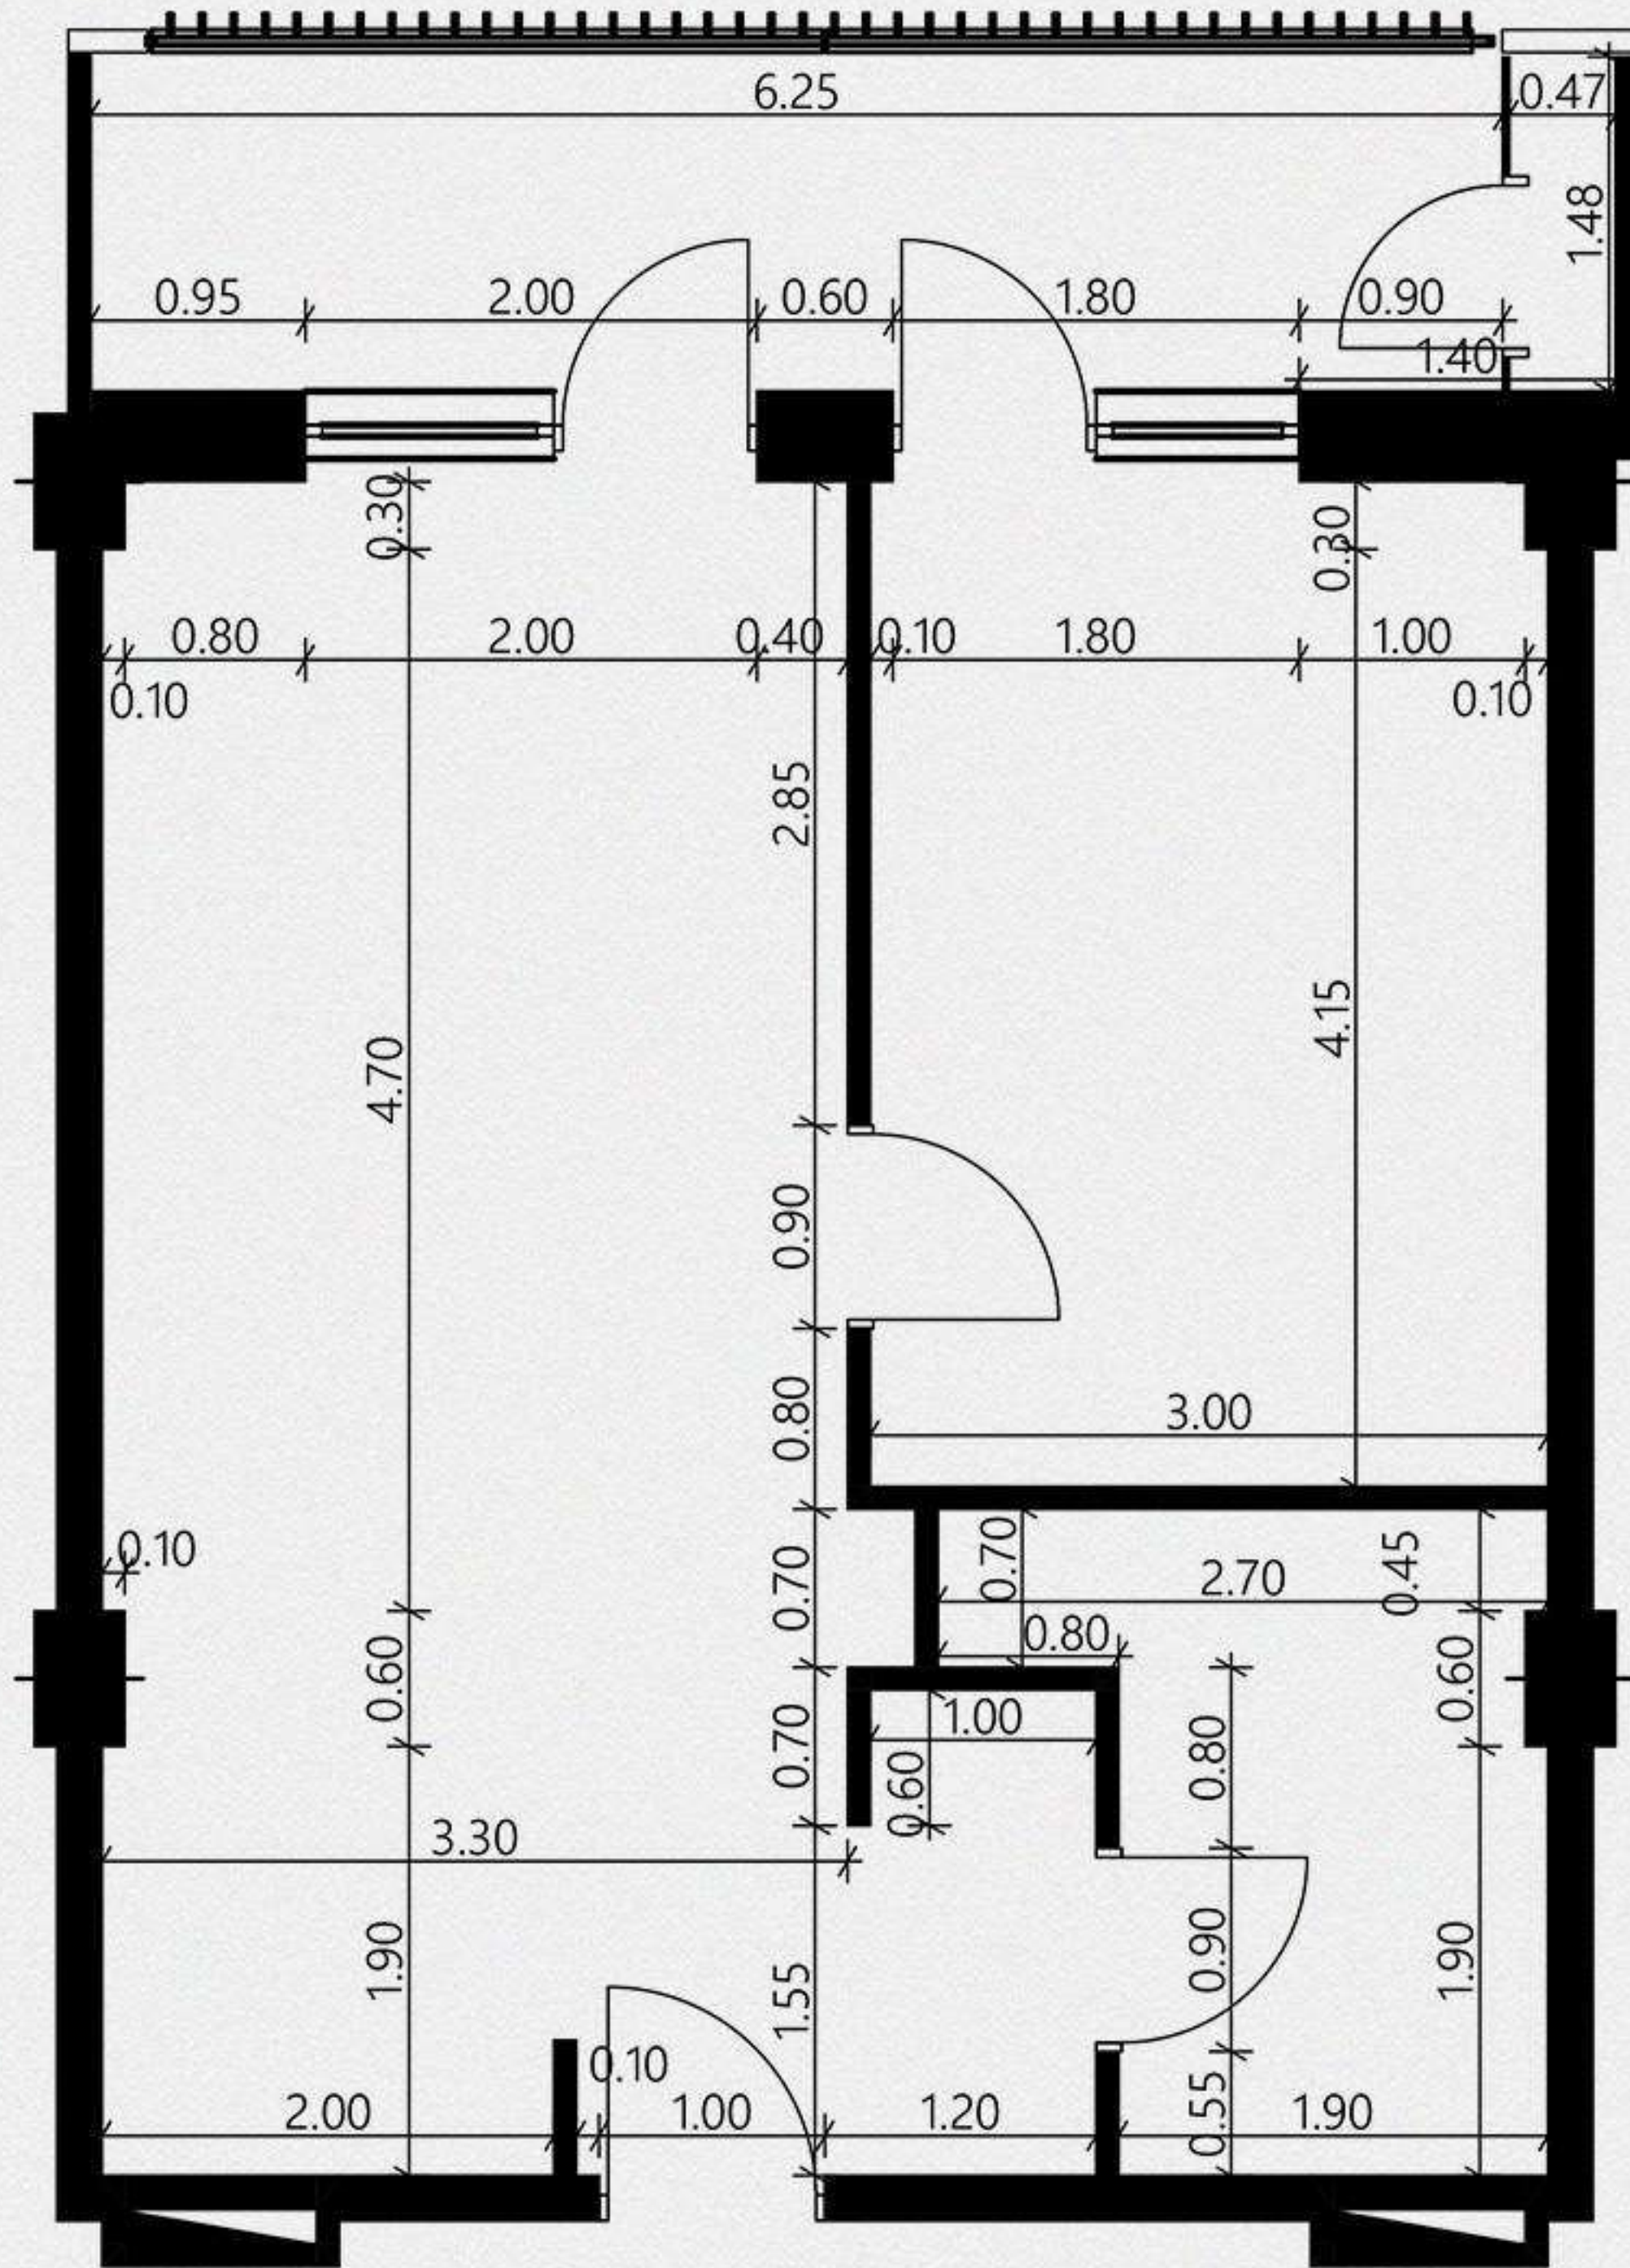


02.

მისაღები ოთახი - 24.58 მ²
 საძინებელი - 13.5 მ²
 სველი წერტილი - 6.0 მ²
 ჰოლი - 4.5 მ²

აივანი 1 - 10.70 მ²

საცხოვრებელი ფართი - 48.58 მ²
 საერთო ფართი - 59.27 მ²

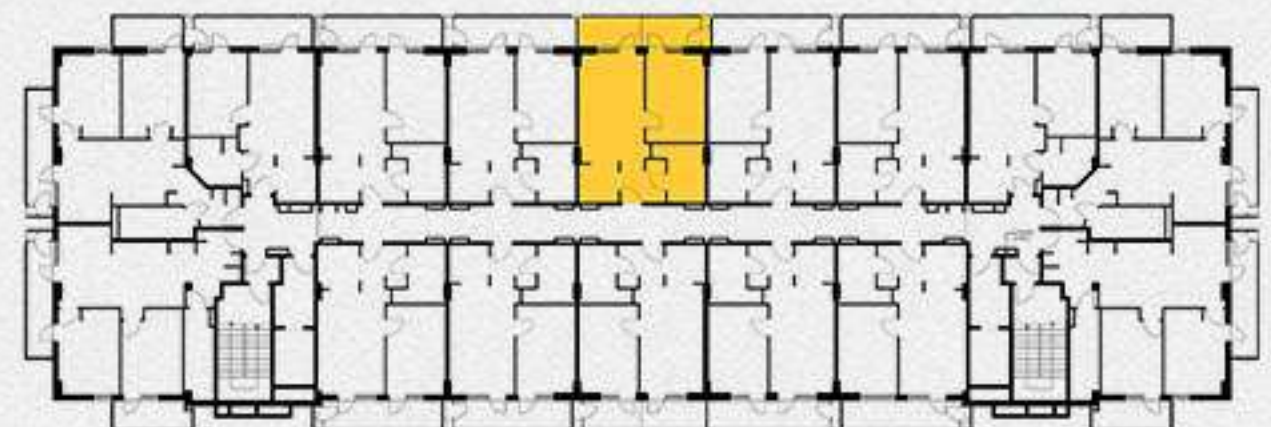

59.28 მ² რეზიდენცია



03.

მისაღები ოთახი - 24.58 მ²
 საძინებელი - 13.5 მ²
 სველი წერტილი - 6.0 მ²
 ჰოლი - 4.5 მ²

აივანი 1 - 10.70 მ²

საცხოვრებელი ფართი - 48.58 მ²
 საერთო ფართი - 59.27 მ²

