


78.66 მ² ავეჯის მანძილი

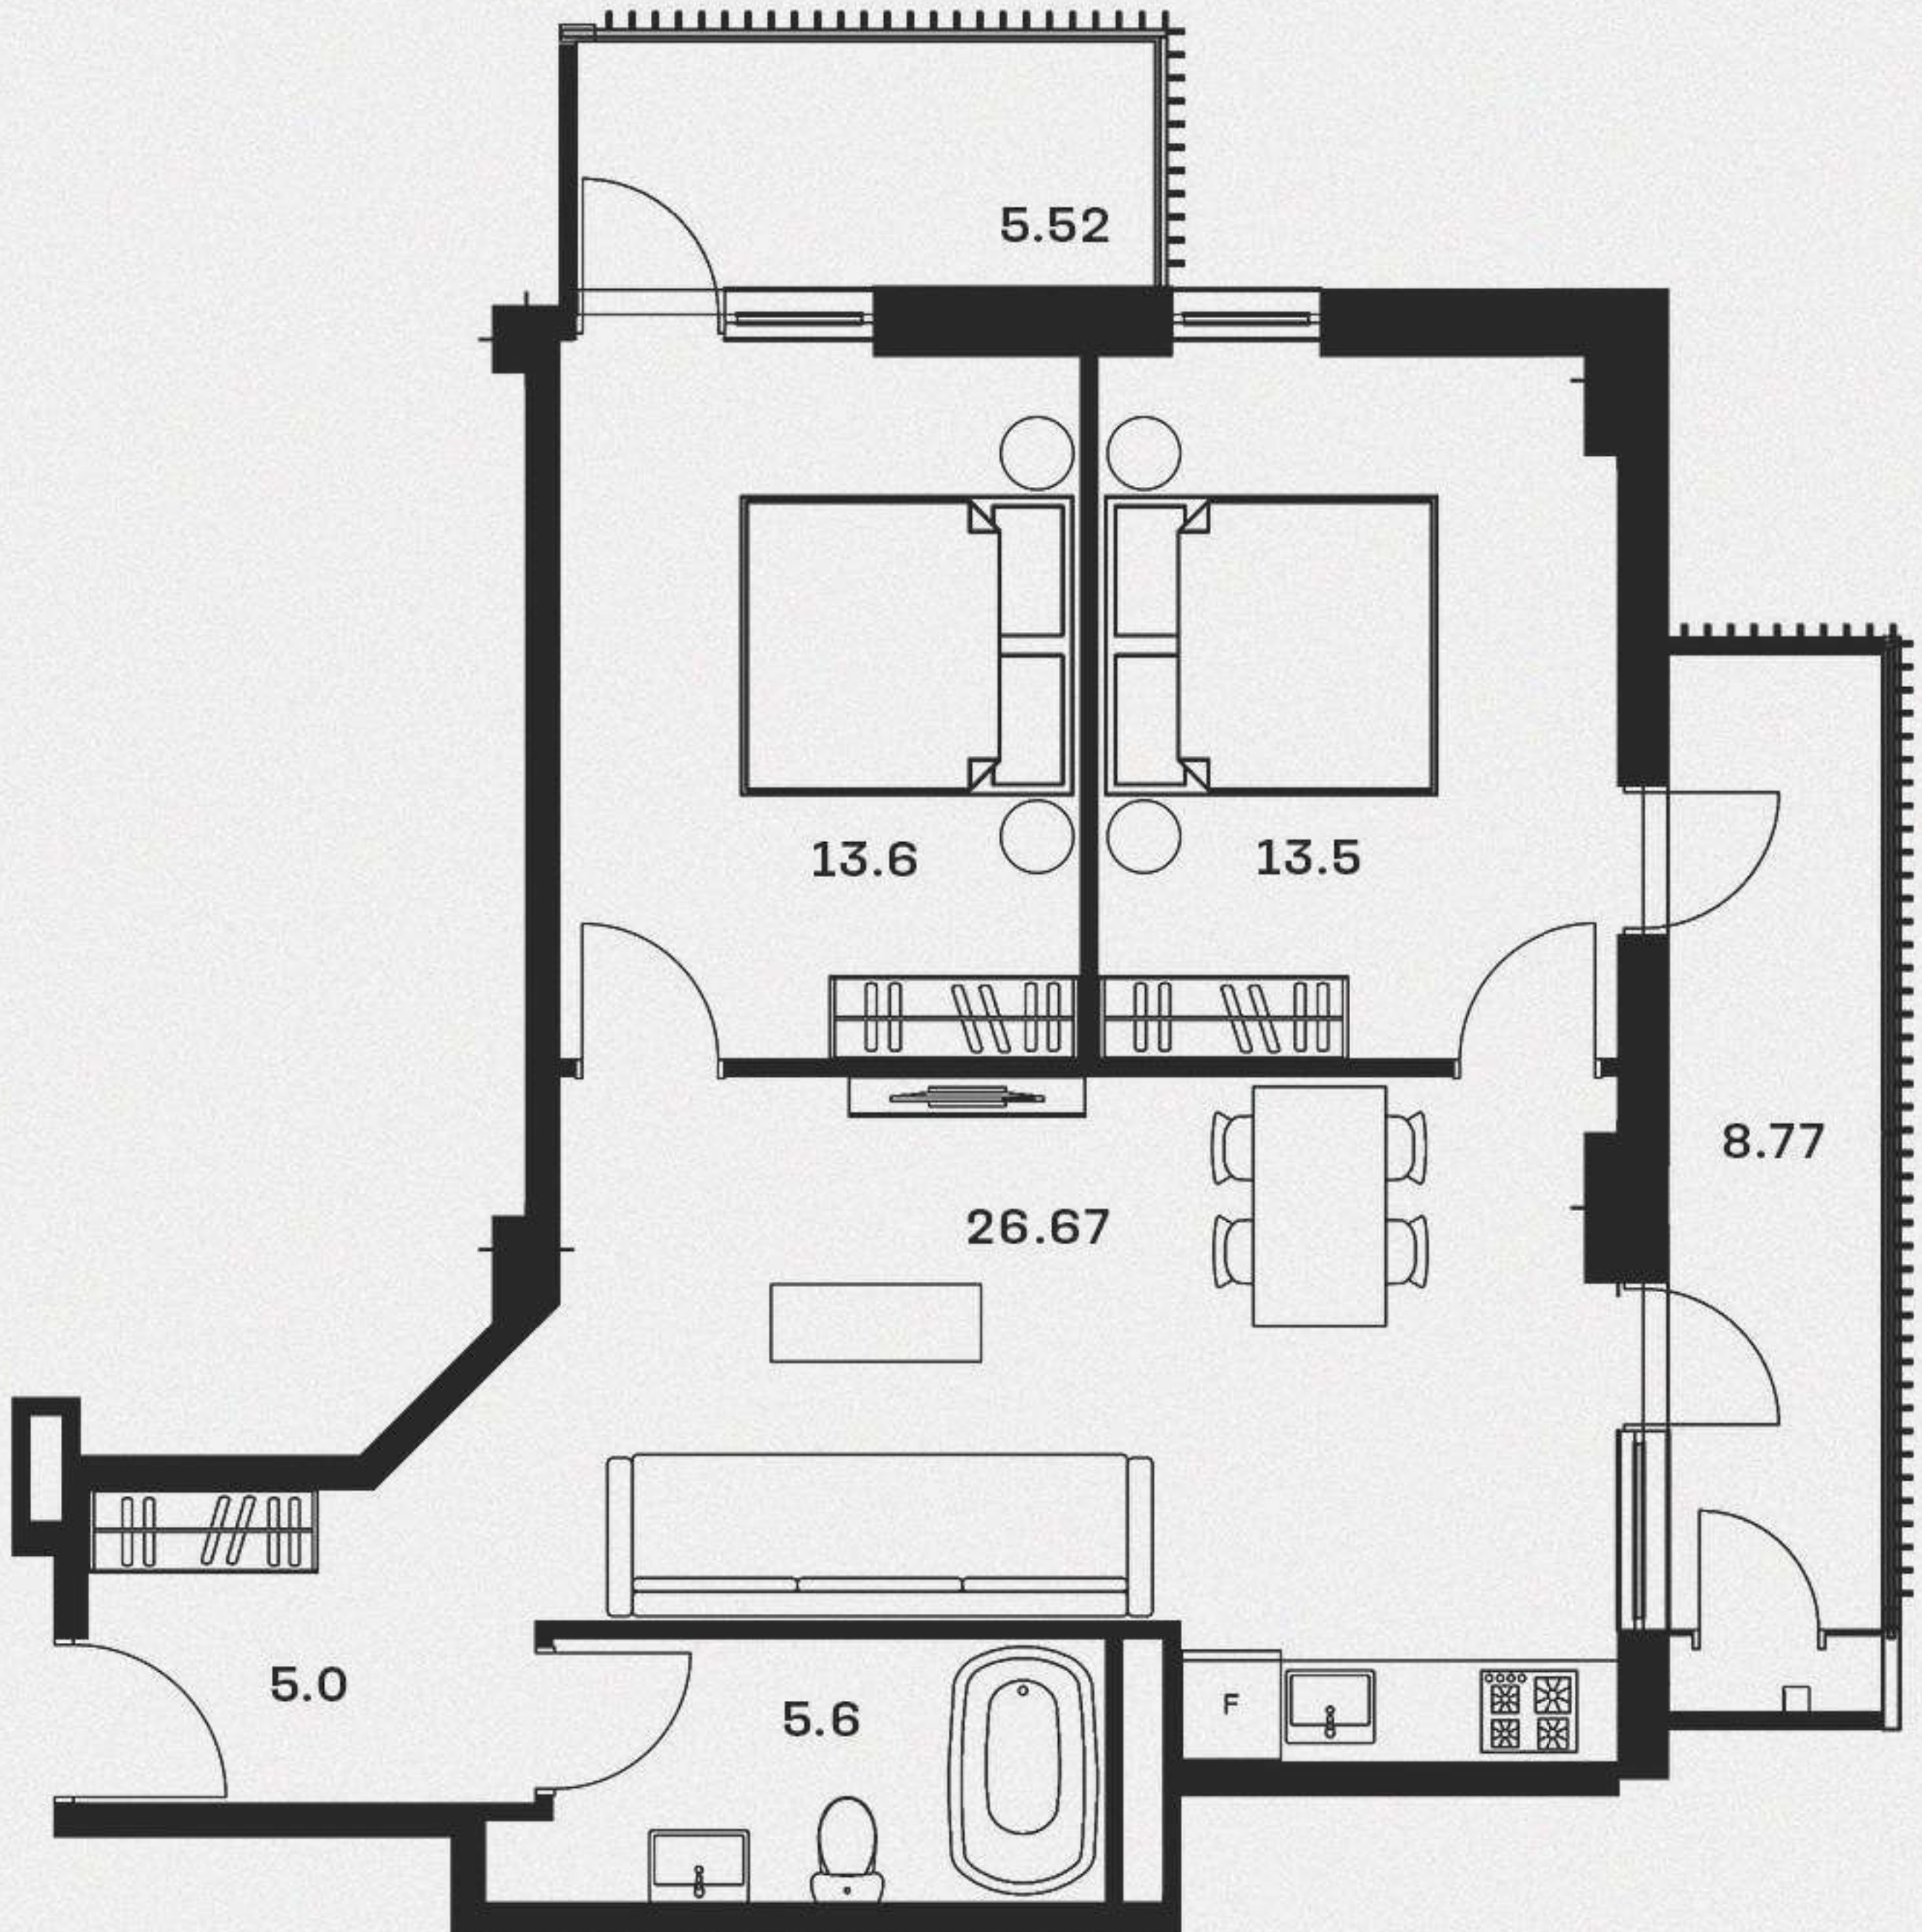


01.


მისაღები ოთახი - 26.67 მ²
 საძინებელი 1 - 13.5 მ²
 საძინებელი 2 - 13.6 მ²
 სველი წერტილი - 5.6 მ²
 ჰოლი - 5.0 მ²

აივანი 1 - 5.52 მ²
 აივანი 1 - 8.77 მ²

საცხოვრებელი ფართი - 64.37 მ²
 საერთო ფართი - 78.66 მ²

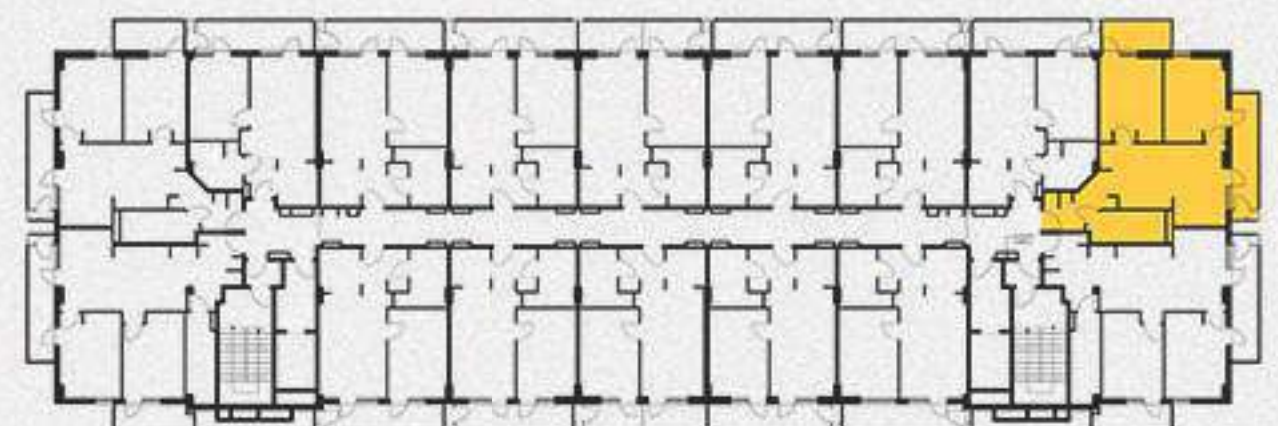

78.66 მ² ბინის პეჯმა

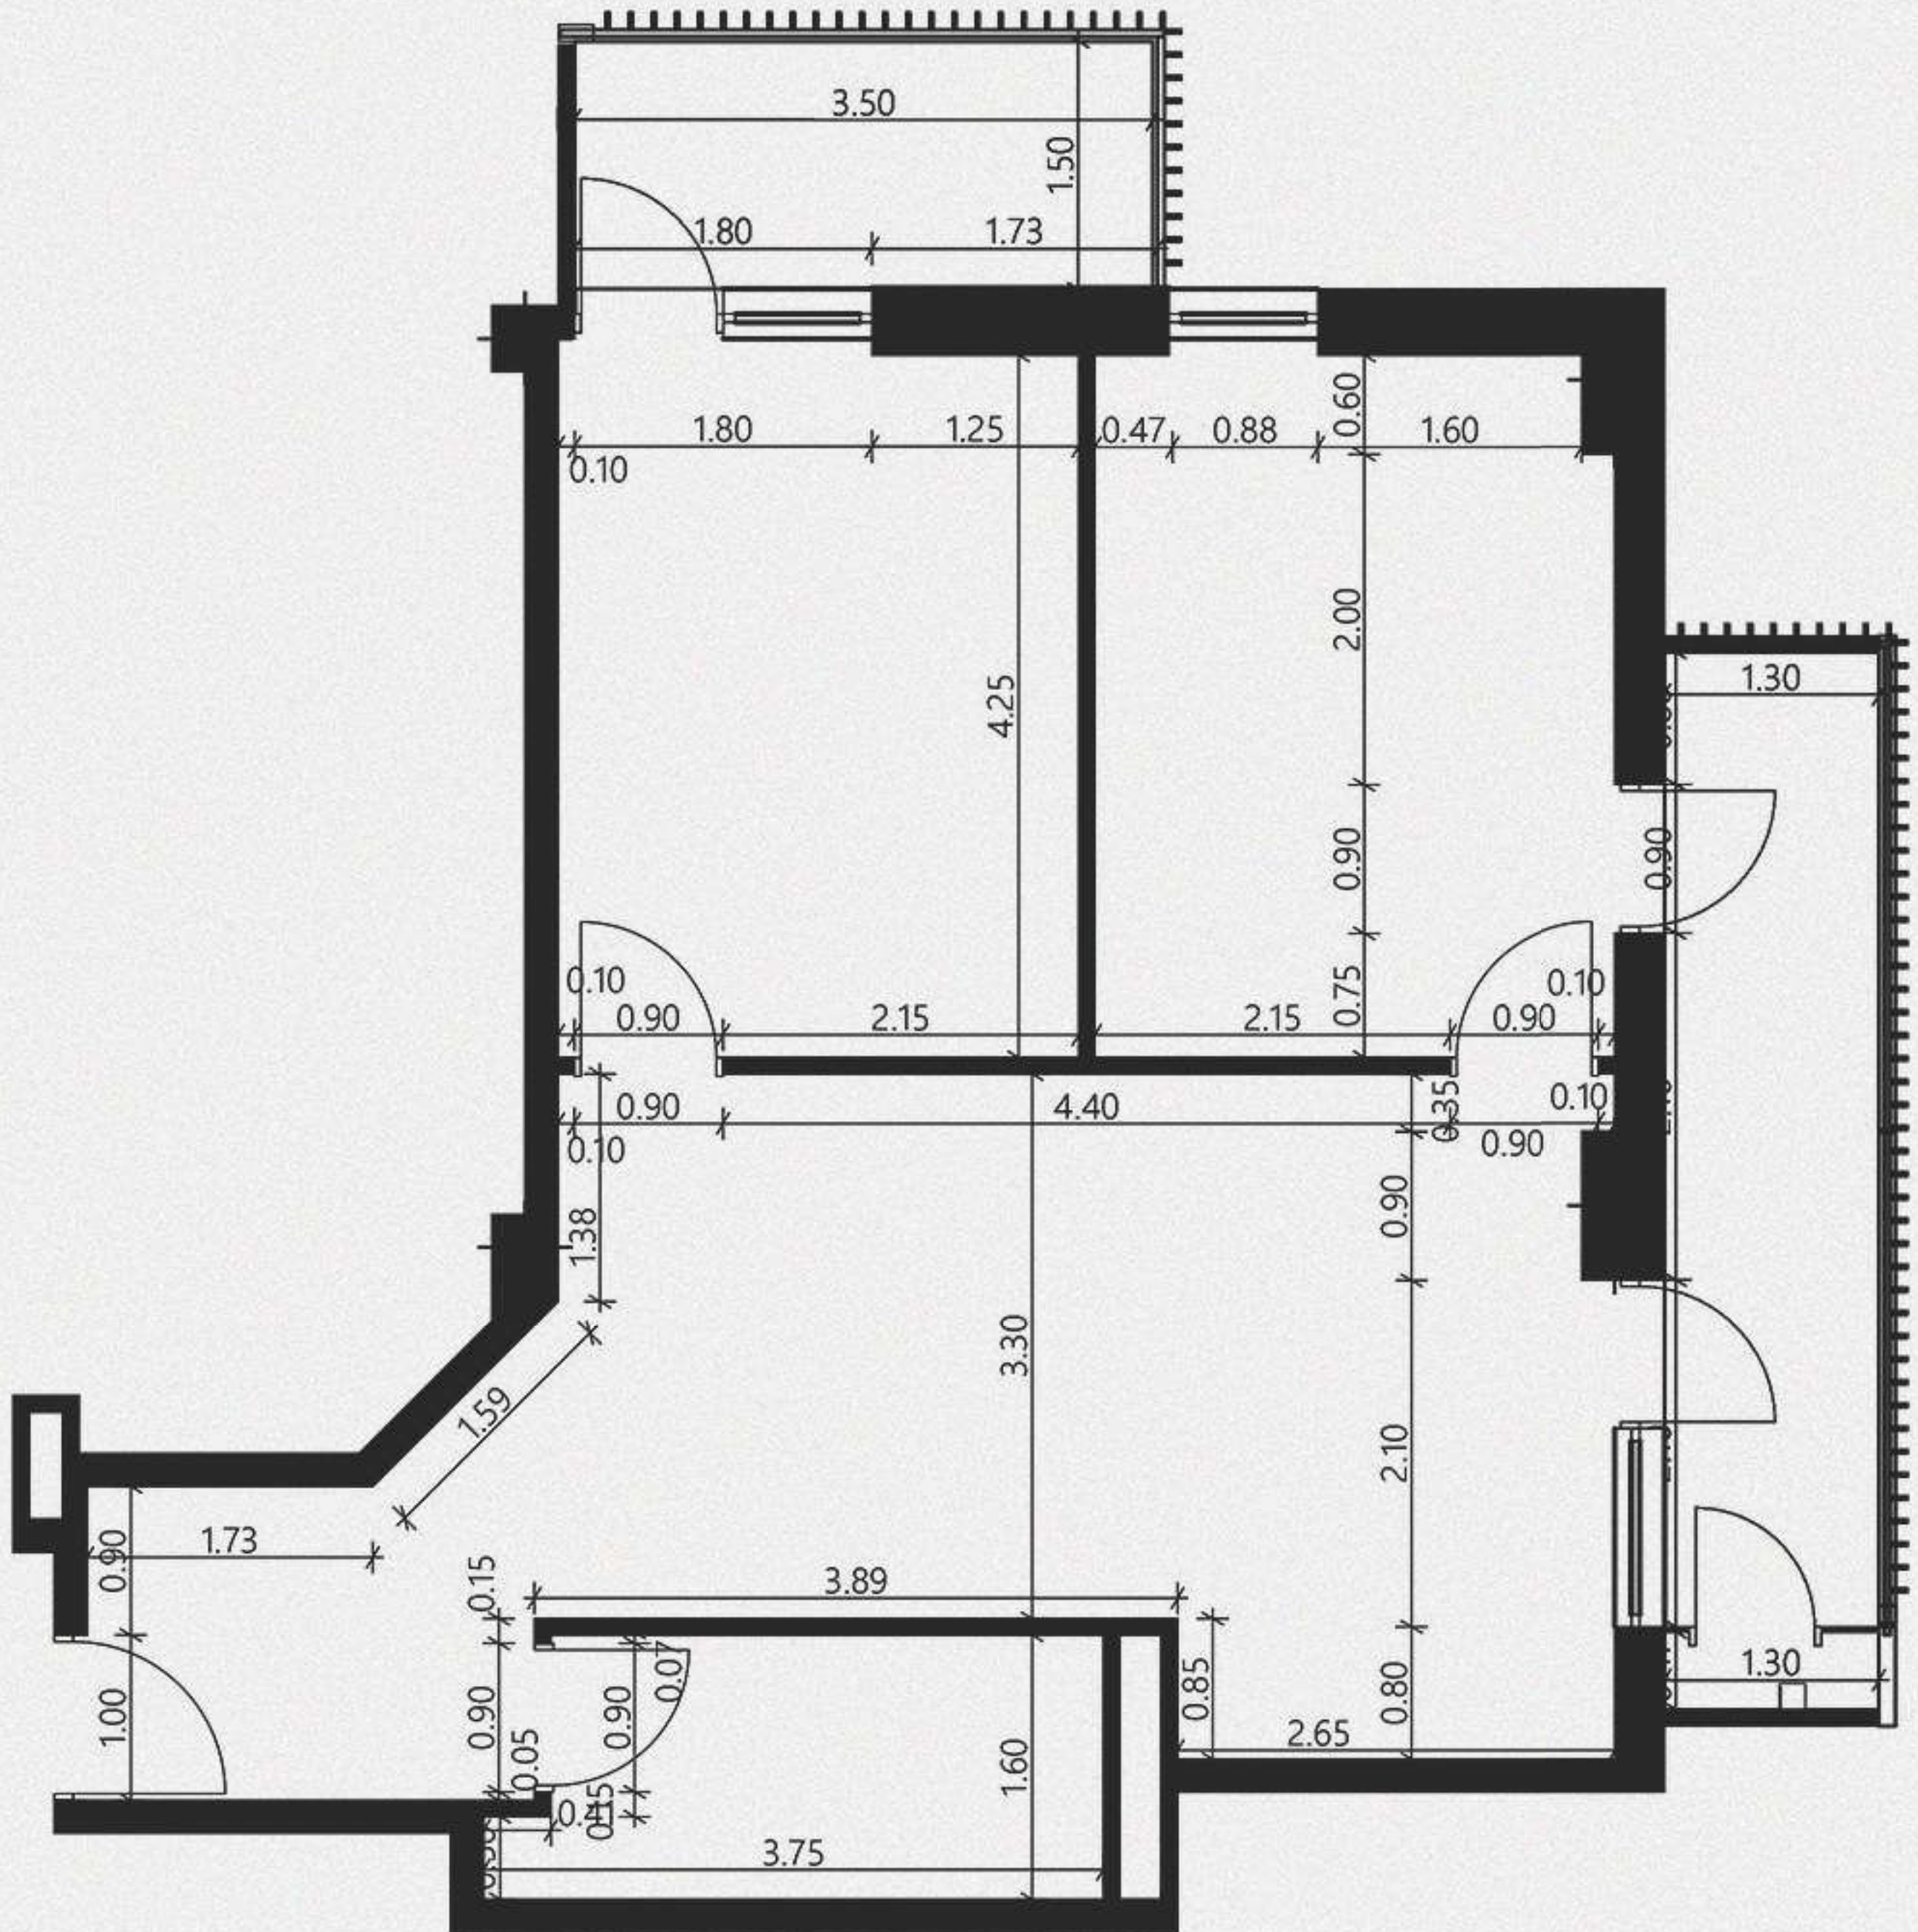


02.

მისაღები ოთახი - 26.67 მ²
 საძინებელი 1 - 13.5 მ²
 საძინებელი 2 - 13.6 მ²
 სვლი წერტილი - 5.6 მ²
 ჰოლი - 5.0 მ²

აივანი 1 - 5.52 მ²
 აივანი 1 - 8.77 მ²

საცხოვრებელი ფართი - 64.37 მ²
 საერთო ფართი - 78.66 მ²

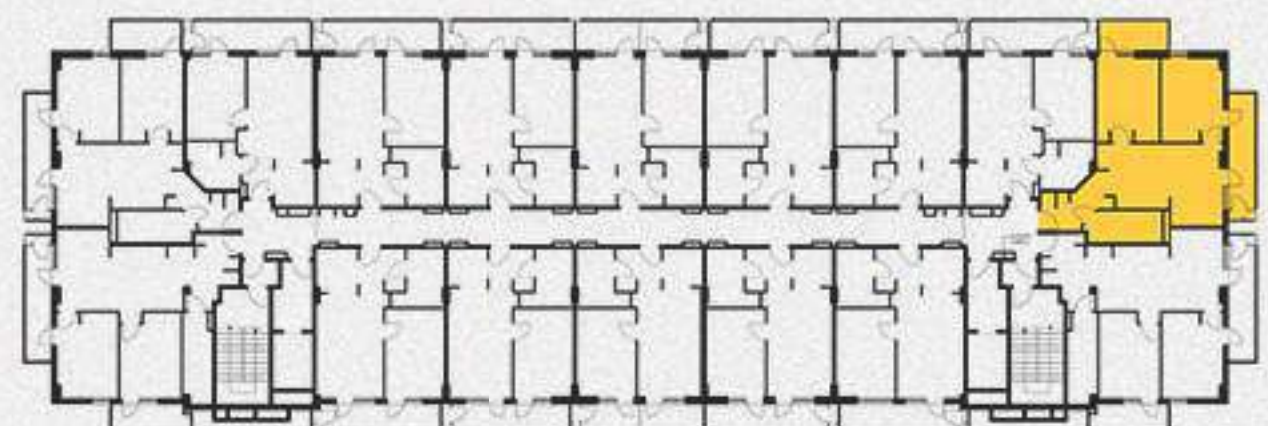

78.66 მ² რეგლარი



03.

მისაღები ოთახი - 26.67 მ²
 საძინებელი 1 - 13.5 მ²
 საძინებელი 2 - 13.6 მ²
 სვლი წერტილი - 5.6 მ²
 ჰოლი - 5.0 მ²

აივანი 1 - 5.52 მ²
 აივანი 1 - 8.77 მ²

საცხოვრებელი ფართი - 64.37 მ²
 საერთო ფართი - 78.66 მ²

