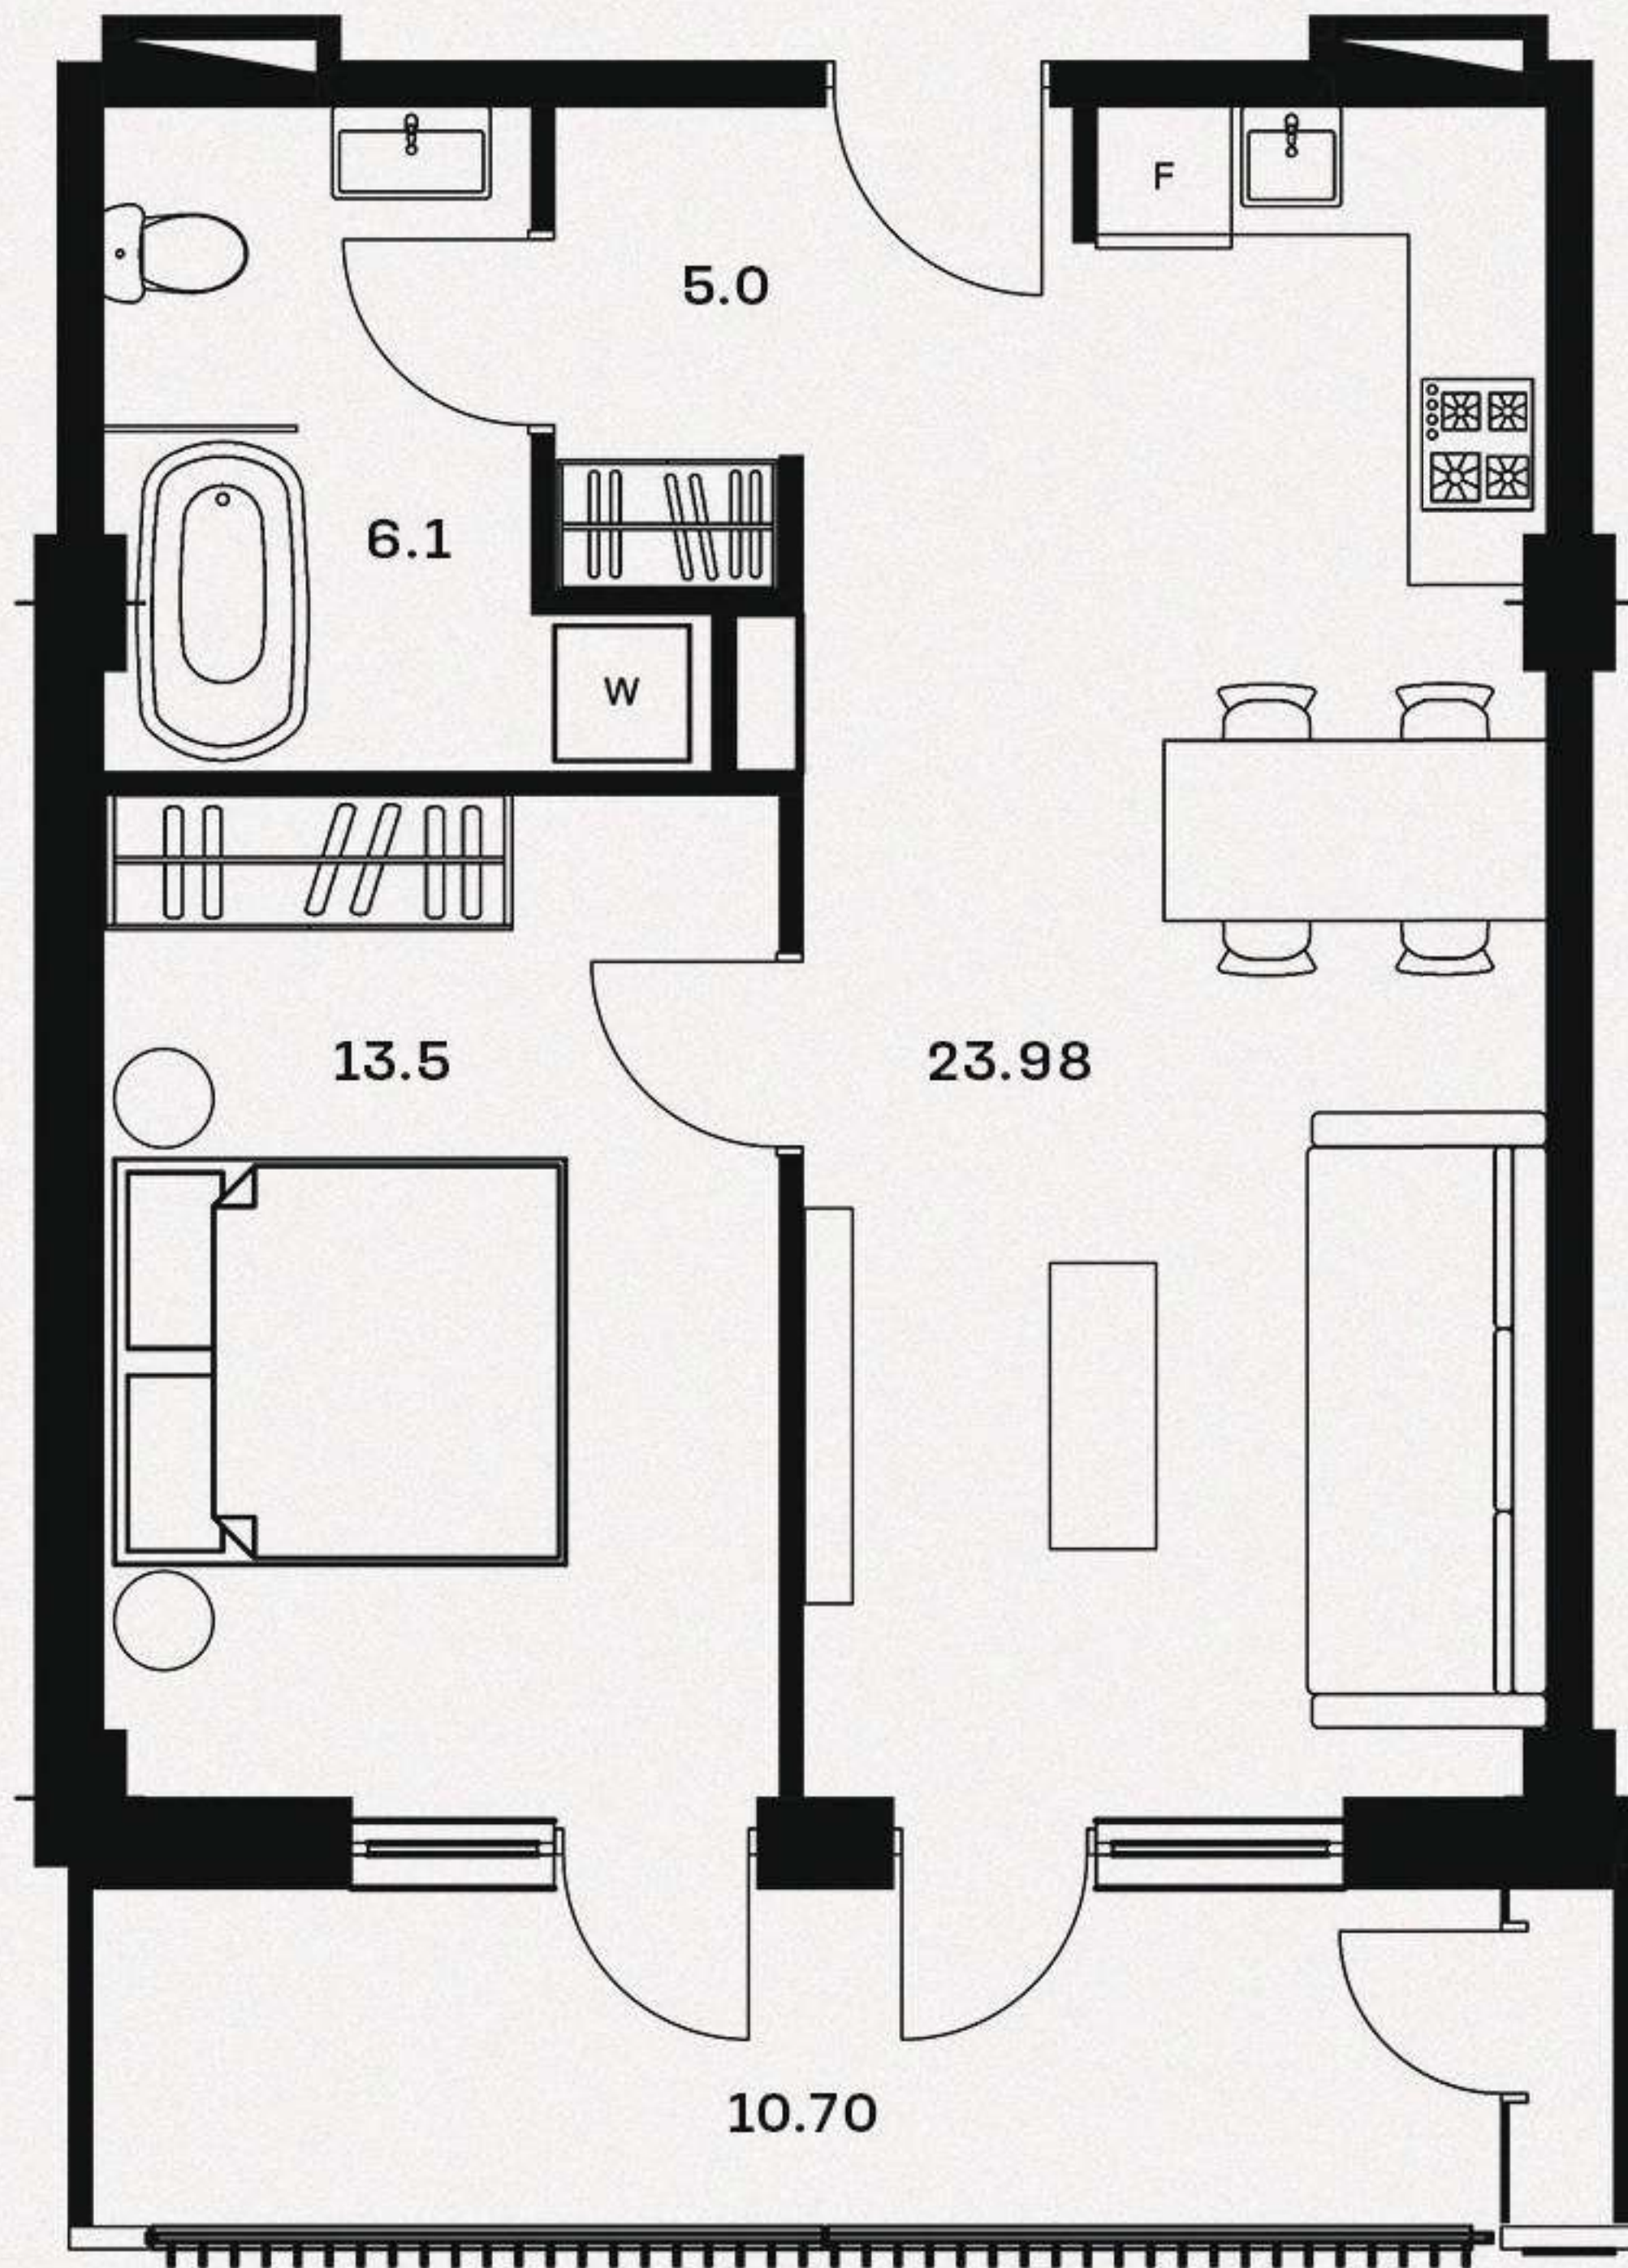
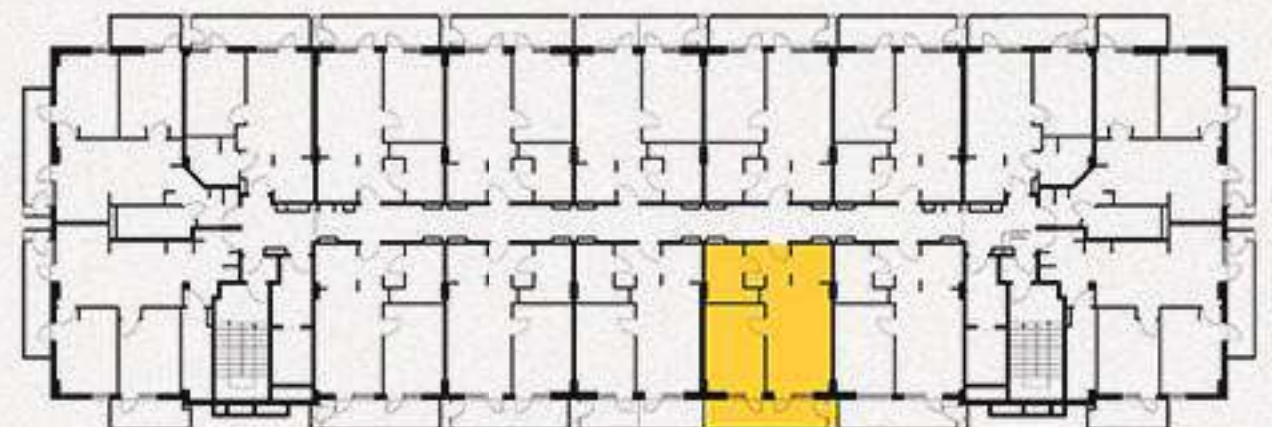
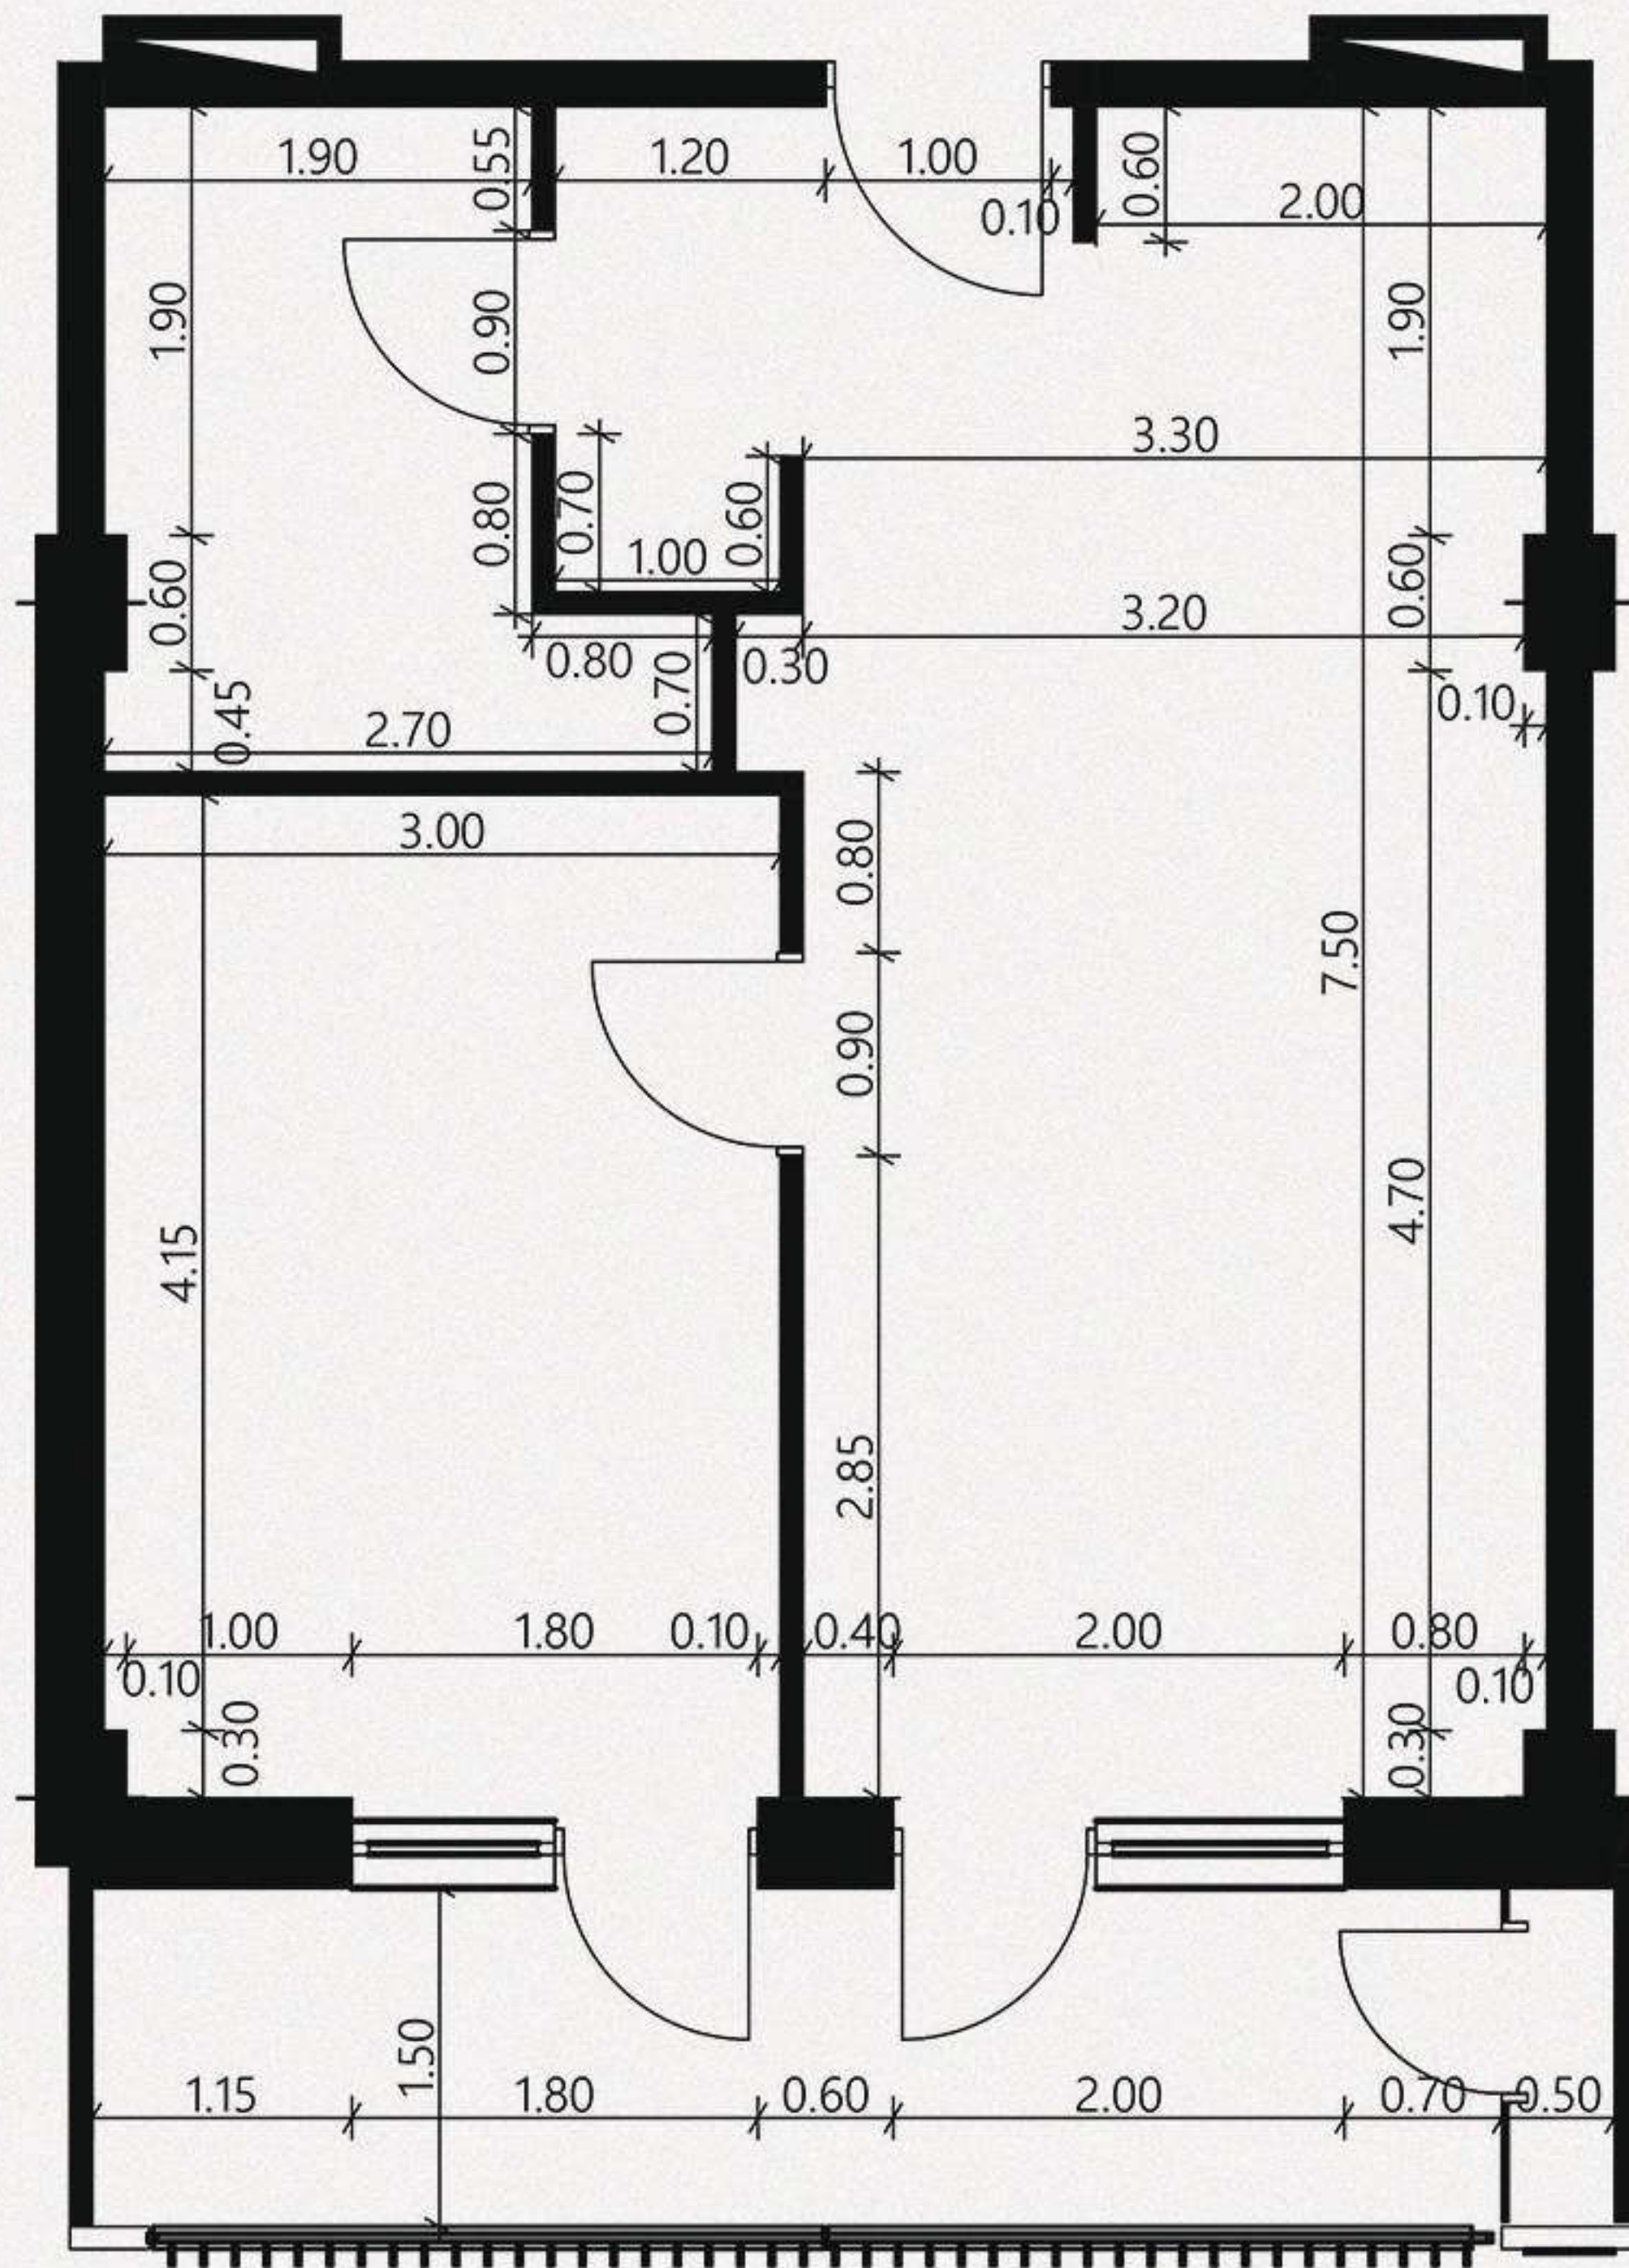



59.28 მ² აპარტის გეგმა

01.

მისაღები ოთახი - 23.98 მ²საძინებელი - 13.5 მ²სველი წერტილი - 6.1 მ²ჰოლი - 5.0 მ²აივანი 1 - 10.70 მ²საცხოვრებელი ფართი - 48.58 მ²საერთო ფართი - 59.28 მ²

59.28 მ² ბინის გეგმა

02.

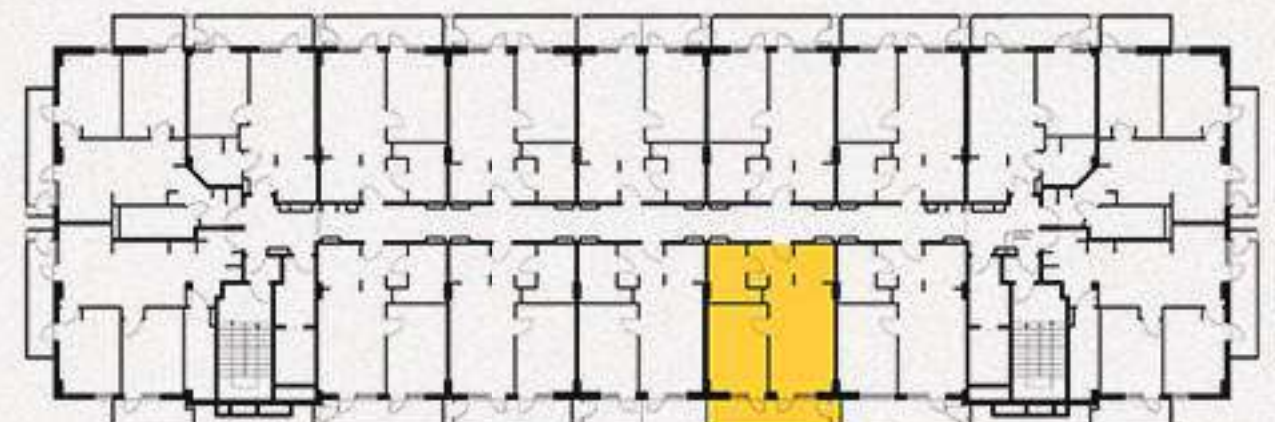მისაღები ოთახი - 23.98 მ²სამძინებელი - 13.5 მ²სველი წერტილი - 6.1 მ²ჰოლი - 5.0 მ²აივანი 1 - 10.70 მ²საცხოვრებელი ფართი - 48.58 მ²საერთო ფართი - 59.28 მ²

59.28 მ² რეგლარი



მისაღები ოთახი - 23.98 მ²
სამიწახალი - 13.5 მ²
სველი წერტილი - 6.1 მ²
ჰოლი - 5.0 მ²

აივანი 1 - 10.70 მ²

საცხოვრებელი ფართი - 48.58 მ²
საერთო ფართი - 59.28 მ²

